




SEZIONE A-A scala 1:100

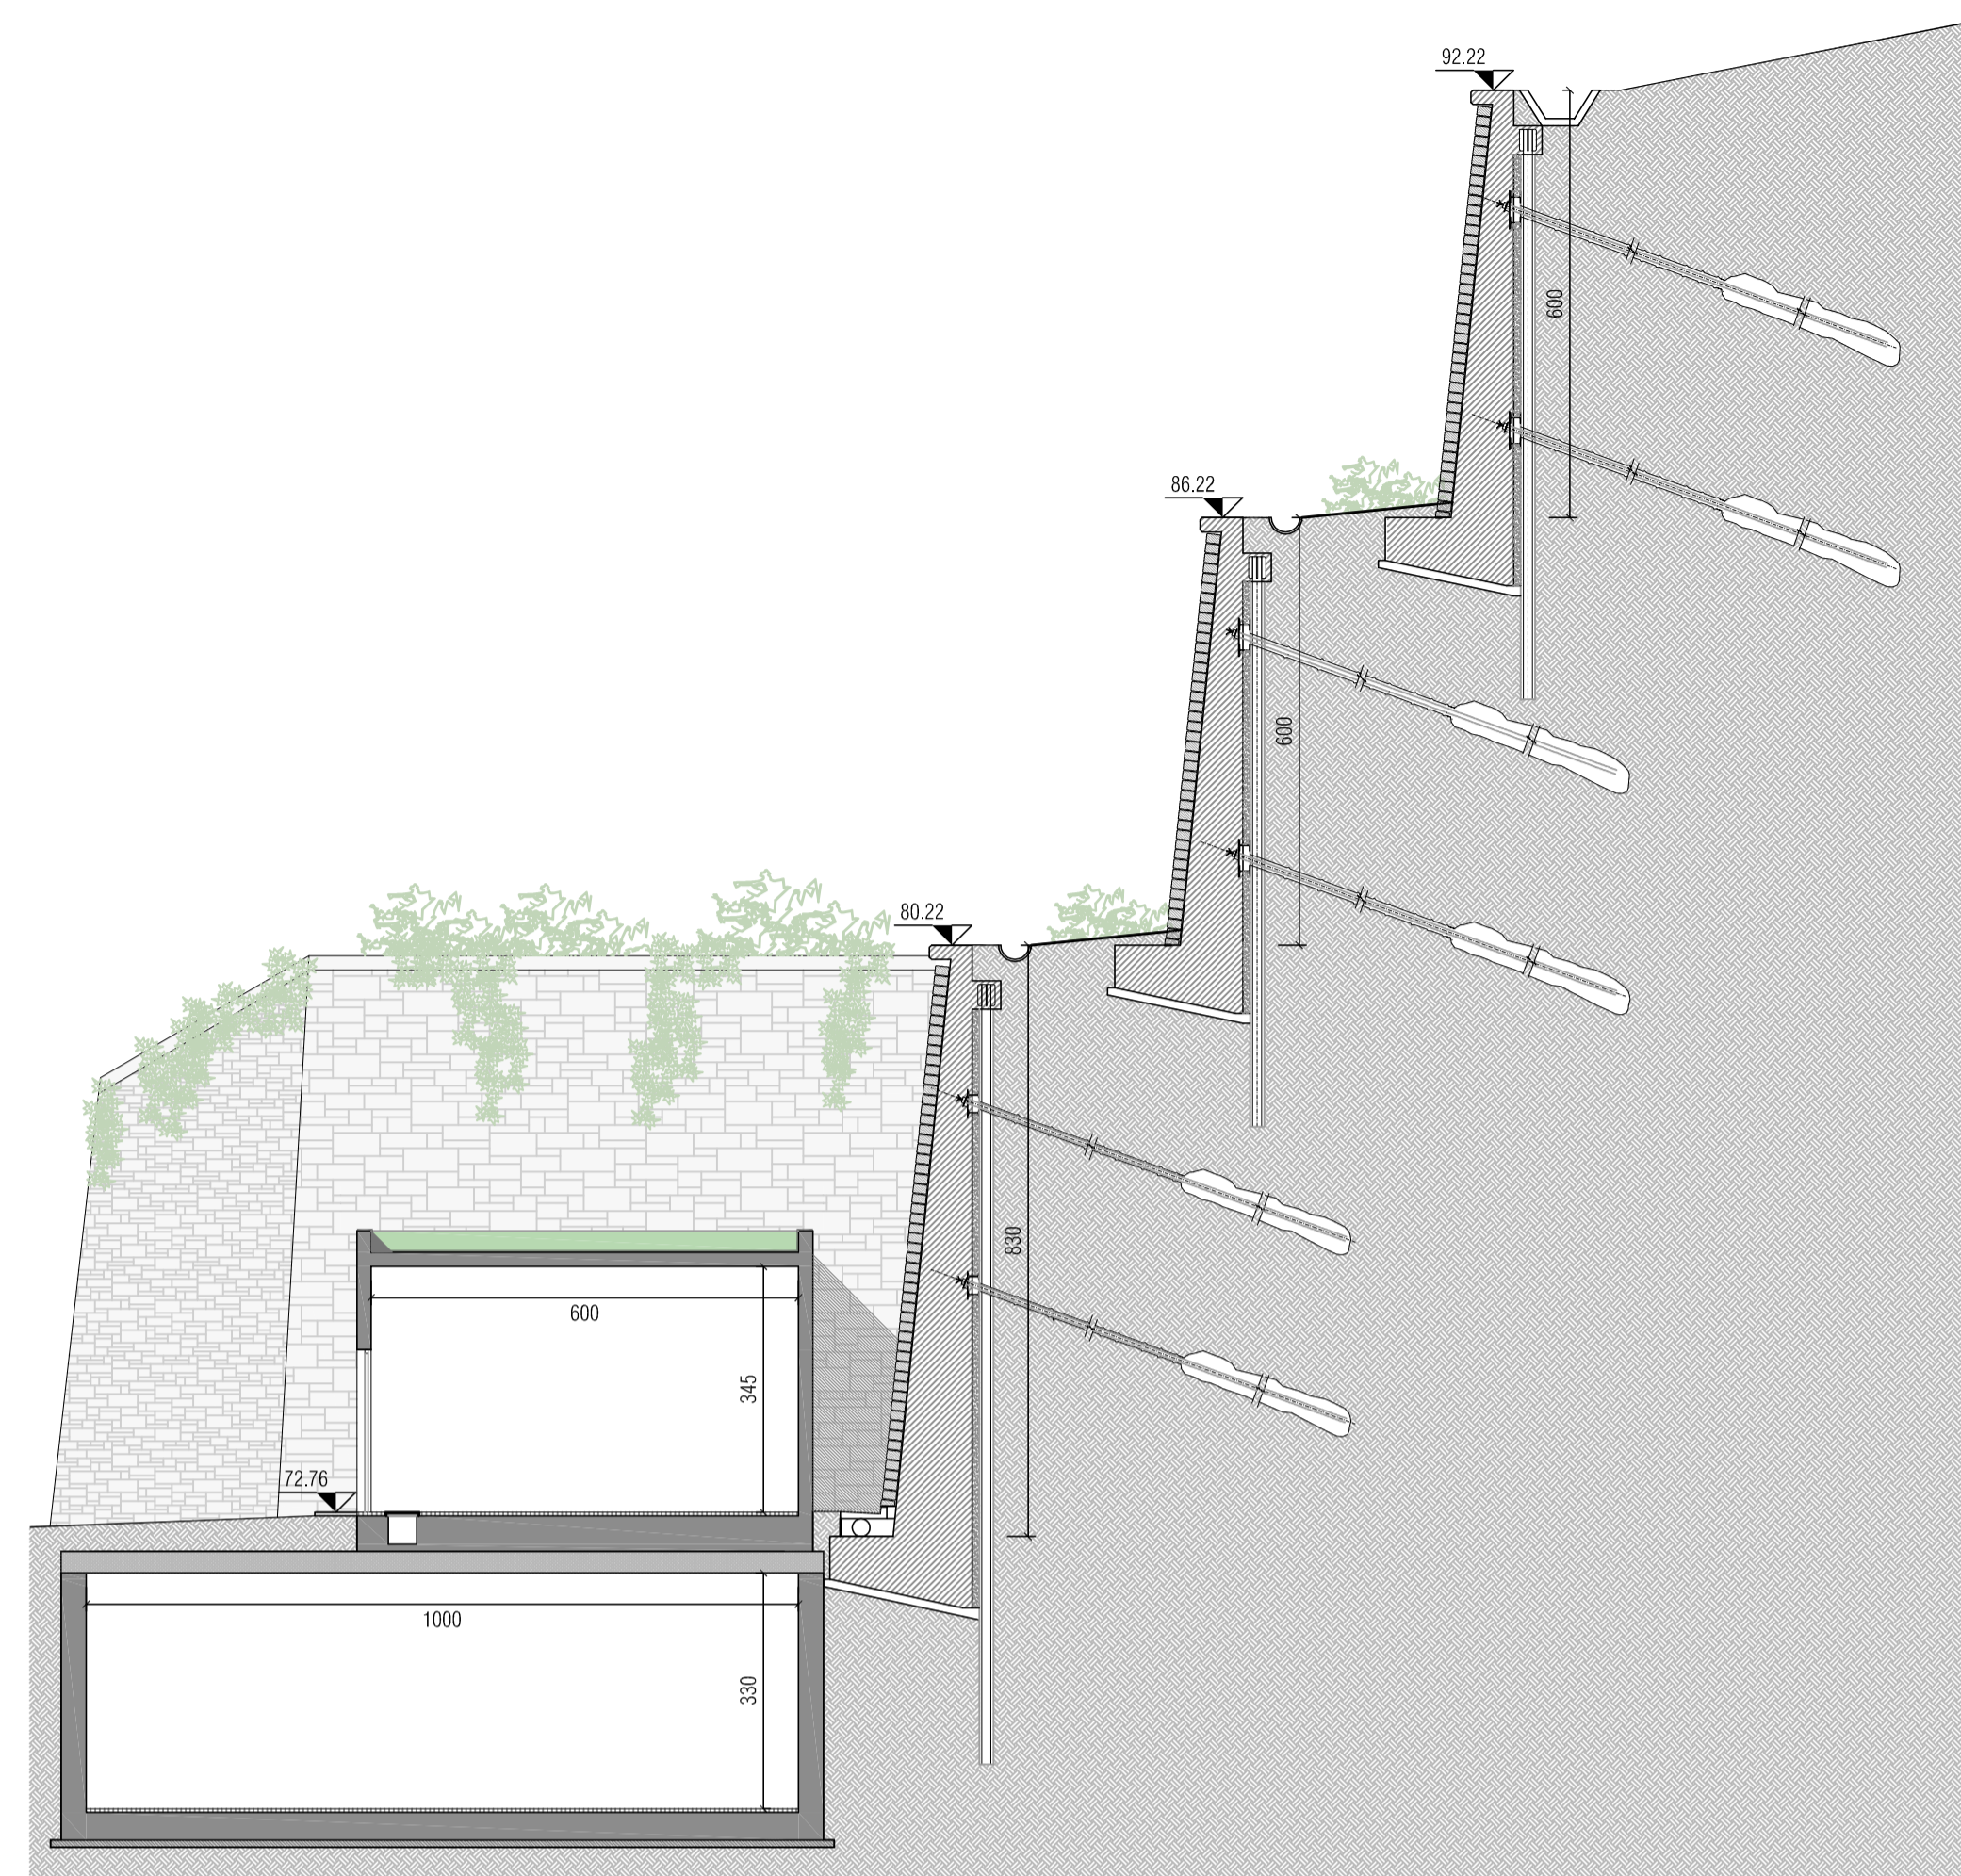


SEZIONE B-B scala 1:100

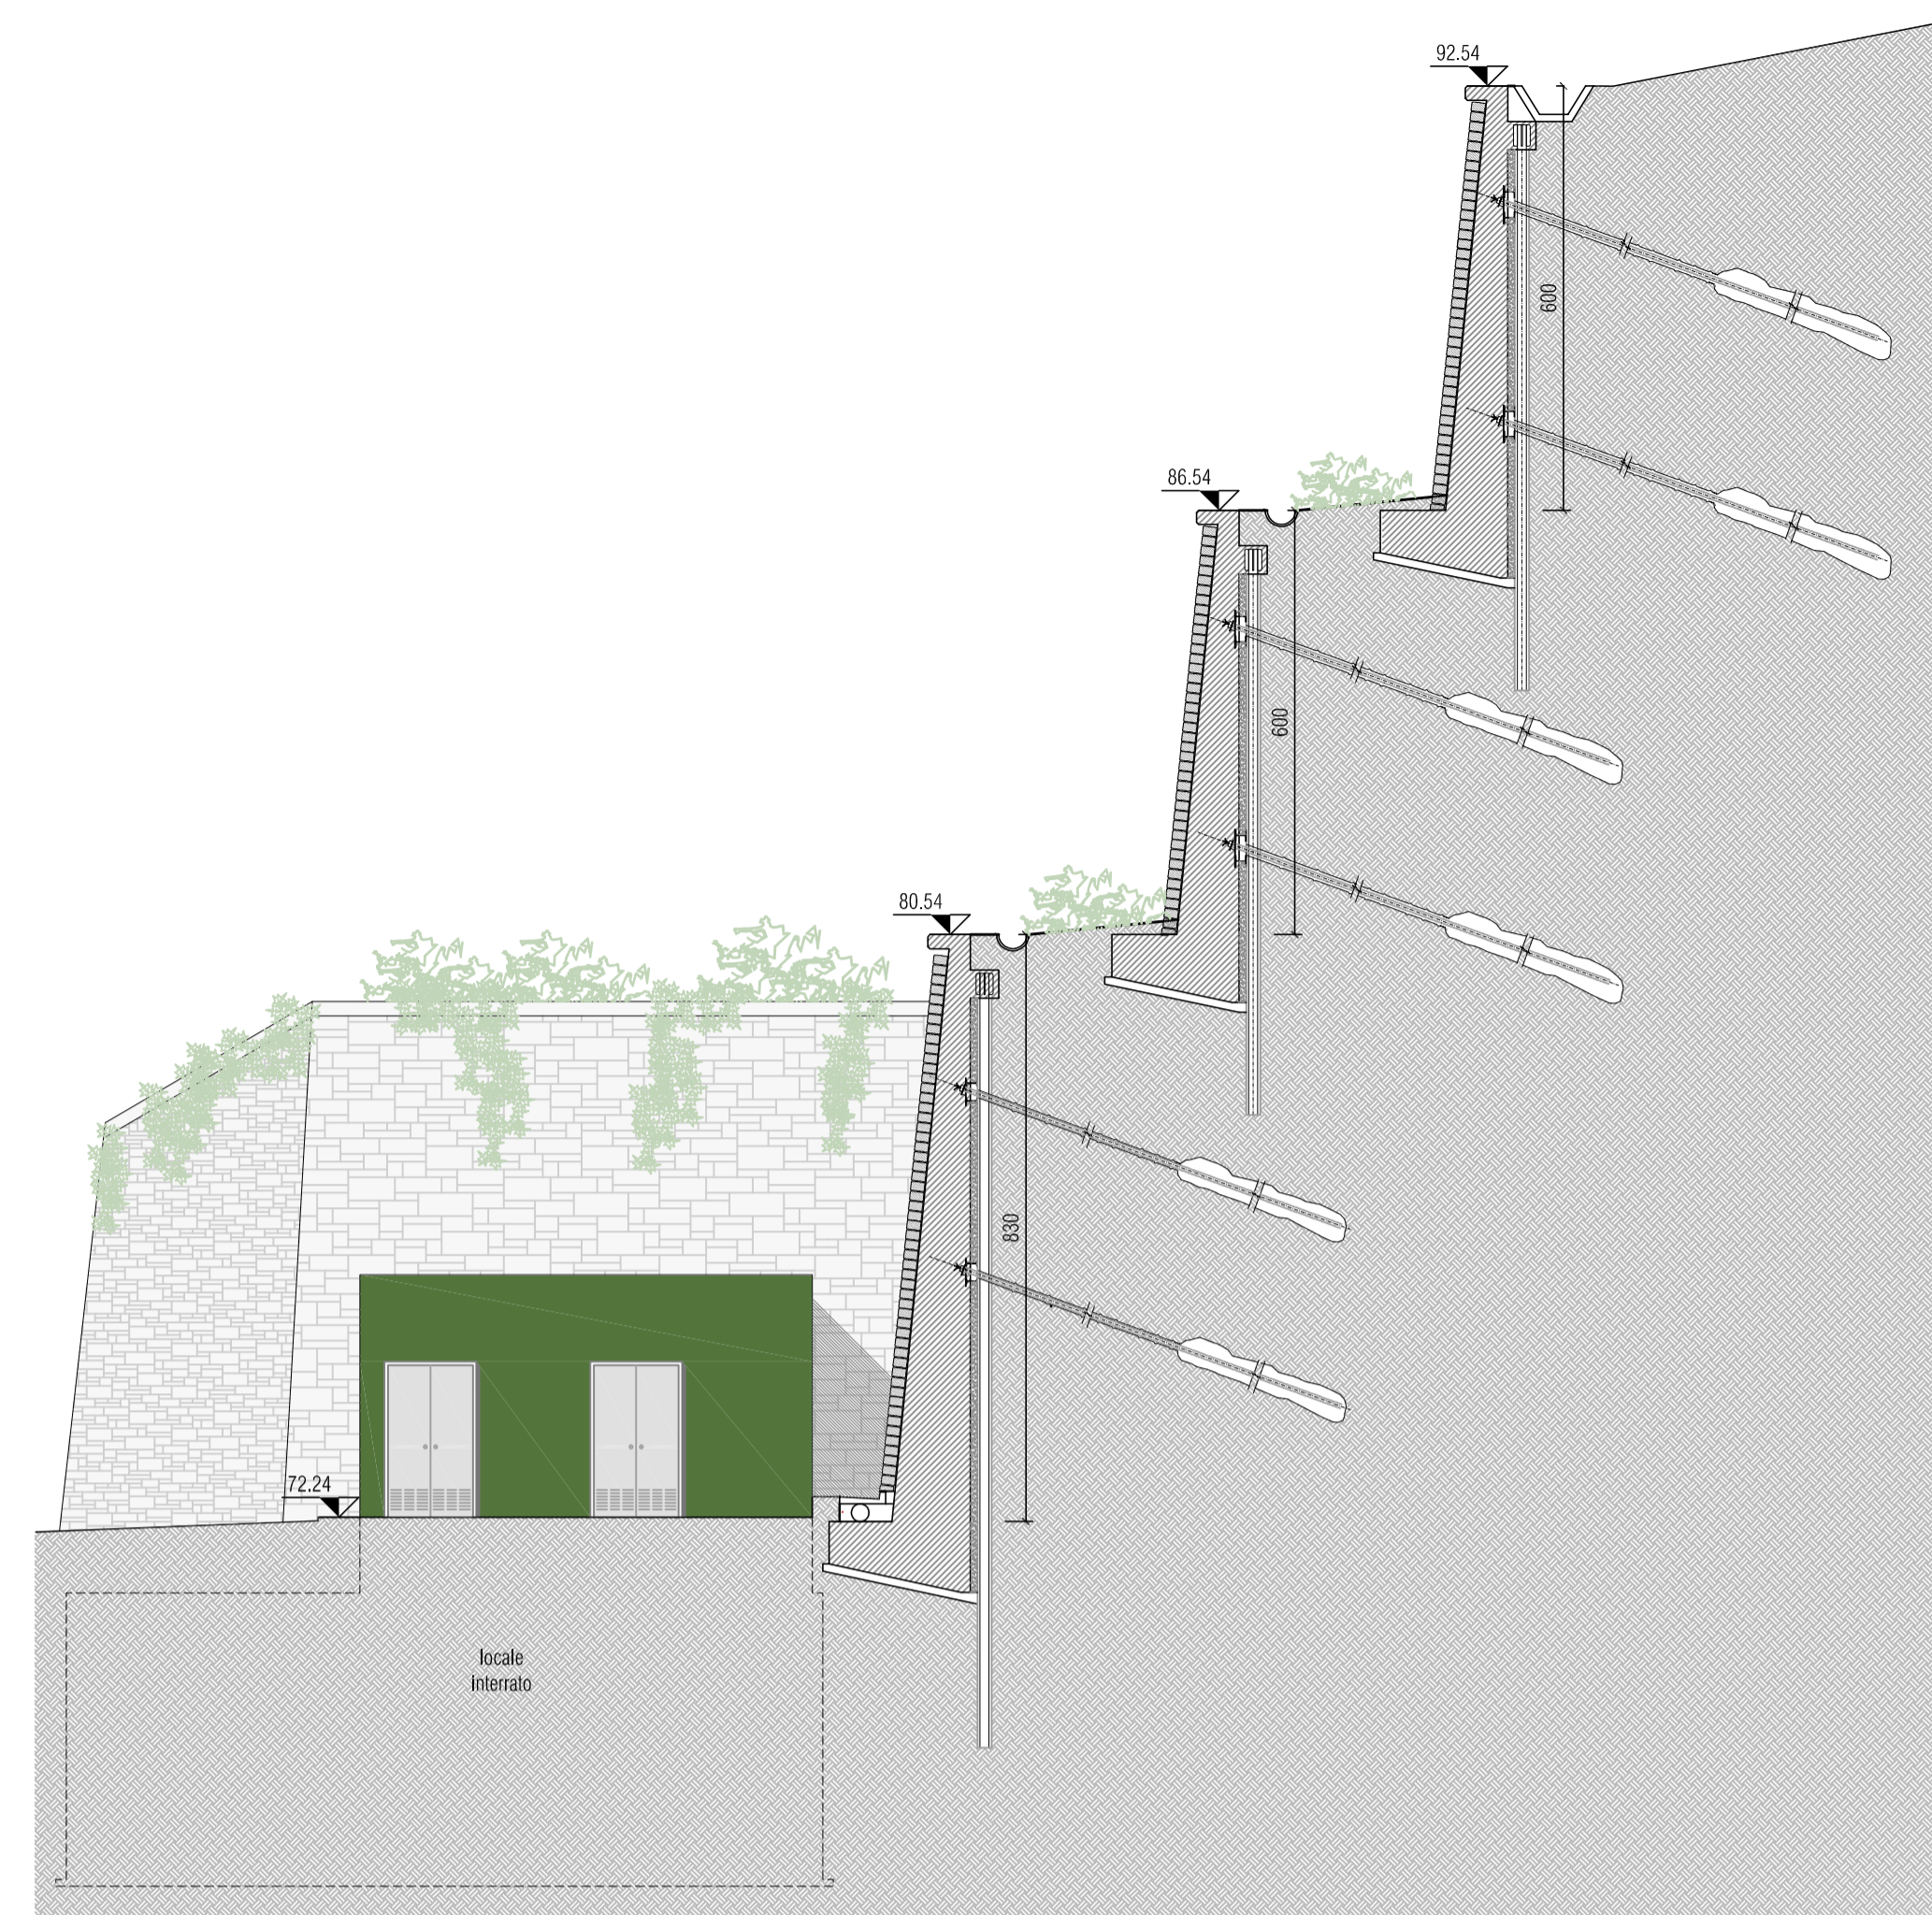


PROSPETTO NORD scala 1:100

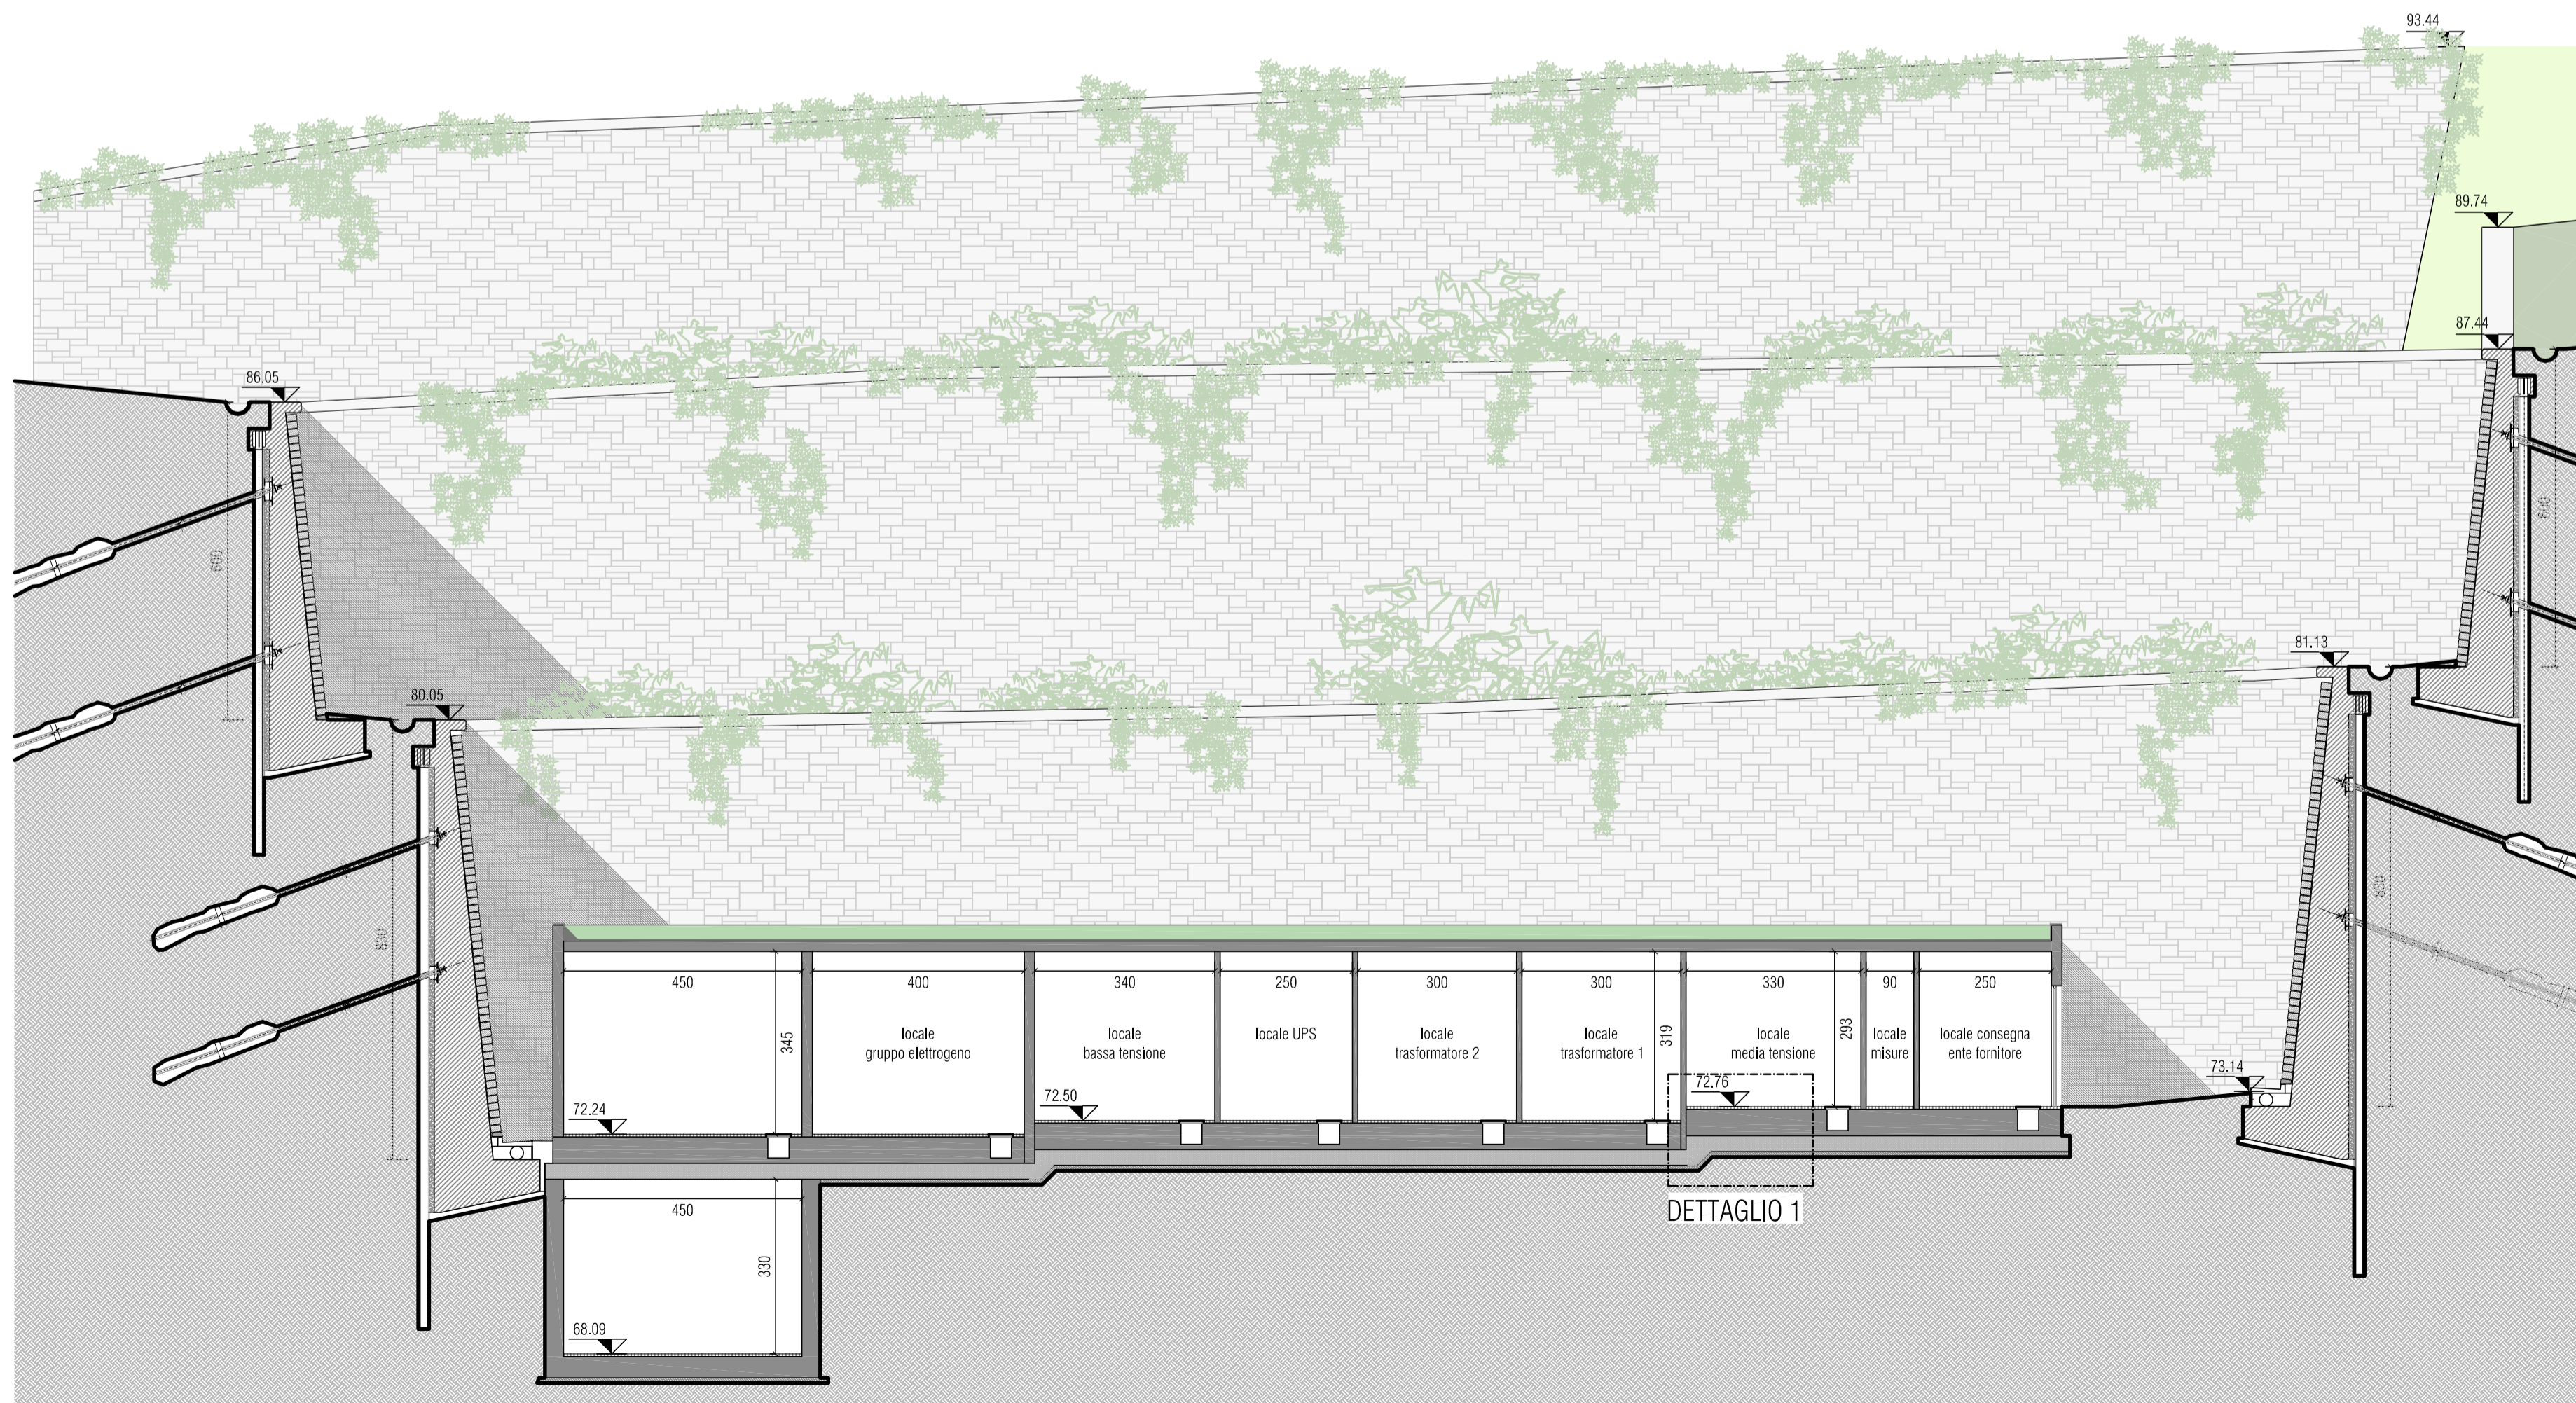

SEZIONE C-C scala 1:100

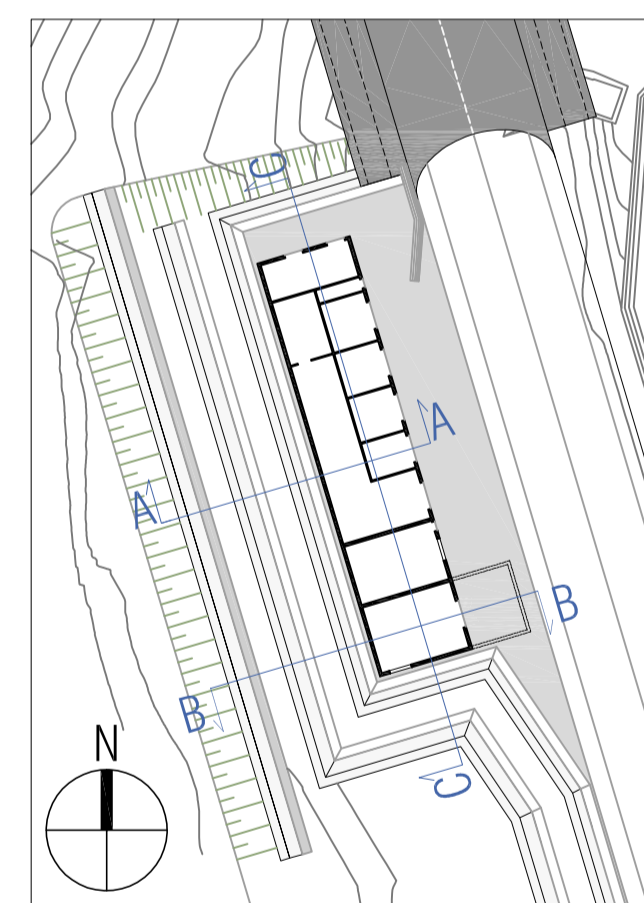

KEY PLAN scala 1:500

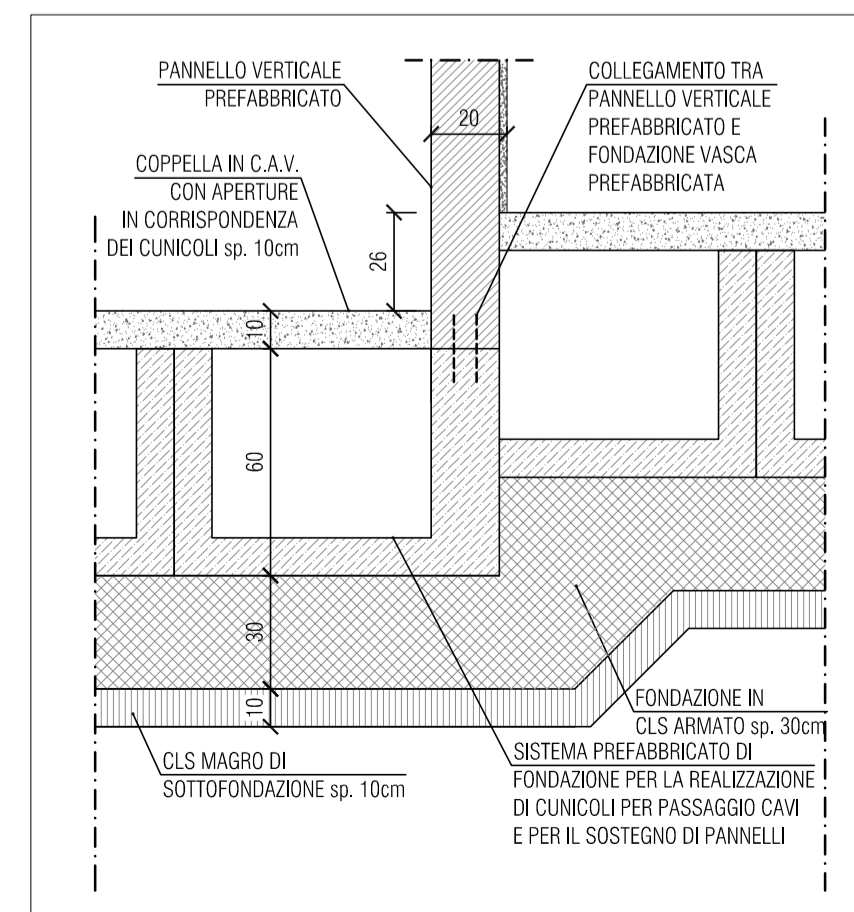

DETTAGLIO 1 scala 1:20

COMMITTENTE:

ALTA Sorveglianza:

GENERAL CONTRACTOR:

INFRASTRUTTURE FERROVIARIE STRATEGICHE DEFINITE DALLA LEGGE OBIETTIVO N.443/01
 TRATTA A.V./A.C. TERZO VALICO DEI GIOVI
 PROGETTO ESECUTIVO

NUOVA VIABILITA' TRATTA VIA ERZELLI - VIA BORZOLI
 PARTE STRADALE
 OPERE D'ARTE
 Cabina impianti galleria - Prospetti

GENERAL CONTRACTOR Cociv Ing. G. Guagnozzi		DIRETTORE LAVORI	SCALA: 1:100
---	--	------------------	-----------------

COMMESSA IG51	LOTTO 01	FASE E	ENTE CV	TIPO DOC. PA	OPERA/DISCIPLINA NV010X	PROGR. 002	REV. A
-------------------------	--------------------	------------------	-------------------	------------------------	-----------------------------------	----------------------	------------------

Rev.	Descrizione emissione	Redatto	Data	Verificato	Data	Progettista Integratore	Data	IL PROGETTISTA
A00	Prima emissione	Vega Eng.	25/06/2012	Ing. F. Colla	27/06/2012	E. Pagani	29/06/2012	Ing. E. GHISLANDI