
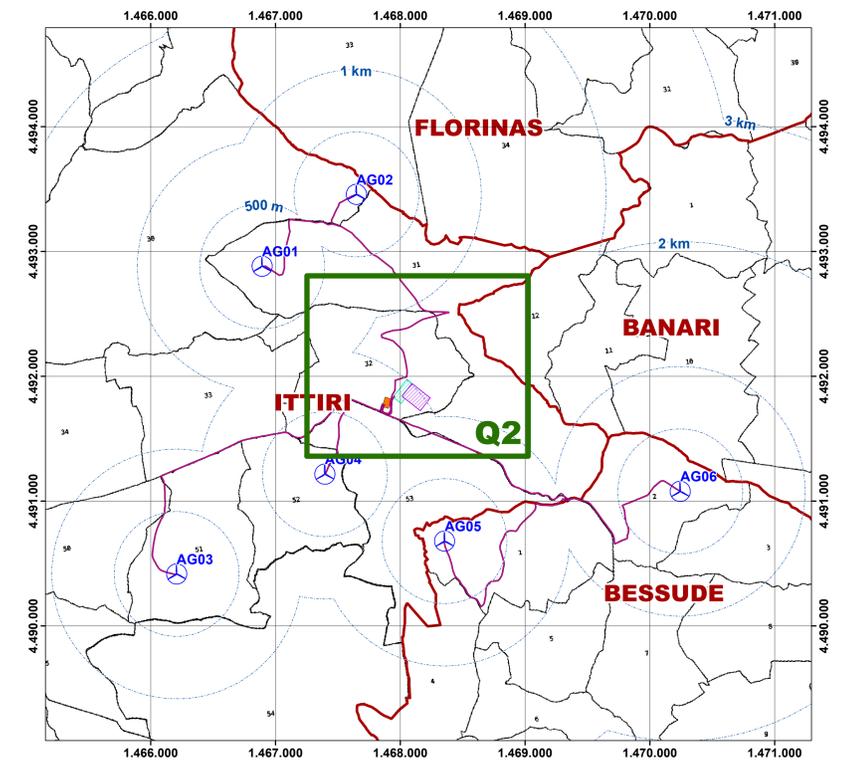


Legenda

- Buffer distanze da area di progetto
- WTG
- Sezione WTG
- Plinti
- Piazzola definitiva
- Area di scavo piazzola
- Piazzole provvisorie
- Area di appoggio pale
- Piazzole ausiliarie
- Cavidotto MT
- Strada esistente da adattare
- Strada locale
- Strada parco nuova realizzazione
- Confini comunali



|   |                |                                                                                     |                                            |                   |           |
|---|----------------|-------------------------------------------------------------------------------------|--------------------------------------------|-------------------|-----------|
| REGIONE AUTONOMA DI SARDEGNA<br>REGIONE AUTONOMA DELLA SARDEGNA                                                         |                | Comune di Ittiri                                                                    |                                            | Comune di Bessude |           |
| Committente:<br><b>Mistral Wind Energy Srl</b>                                                                          |                | Mistral Wind Energy Srl<br>Via Sardegna, 40<br>00187 Roma<br>P.IVA/C.F. 16181131000 |                                            |                   |           |
| Titolo del Progetto:<br><b>Parco Eolico Mistral sito nei Comuni di Ittiri e Bessude</b>                                 |                |                                                                                     |                                            |                   |           |
| Documento:<br><b>Inquadramento catastale</b>                                                                            |                |                                                                                     | N. Documento:<br>IT-VesMis-CLP-ENV-PGT-004 |                   |           |
| Progettista:<br>Dott. Ing. Bruno Manca<br>Dott. ssa Ing. Silvia Esana<br>Dott. Giulio Casu<br>Dott. Ing. Luca Salvadori |                |                                                                                     |                                            |                   |           |
| Rev   | Data Revisione | Descrizione                                                                         | Redatto                                    | Controllato       | Approvato |
| 00   | Giugno 2022    |                                                                                     |                                            |                   |           |

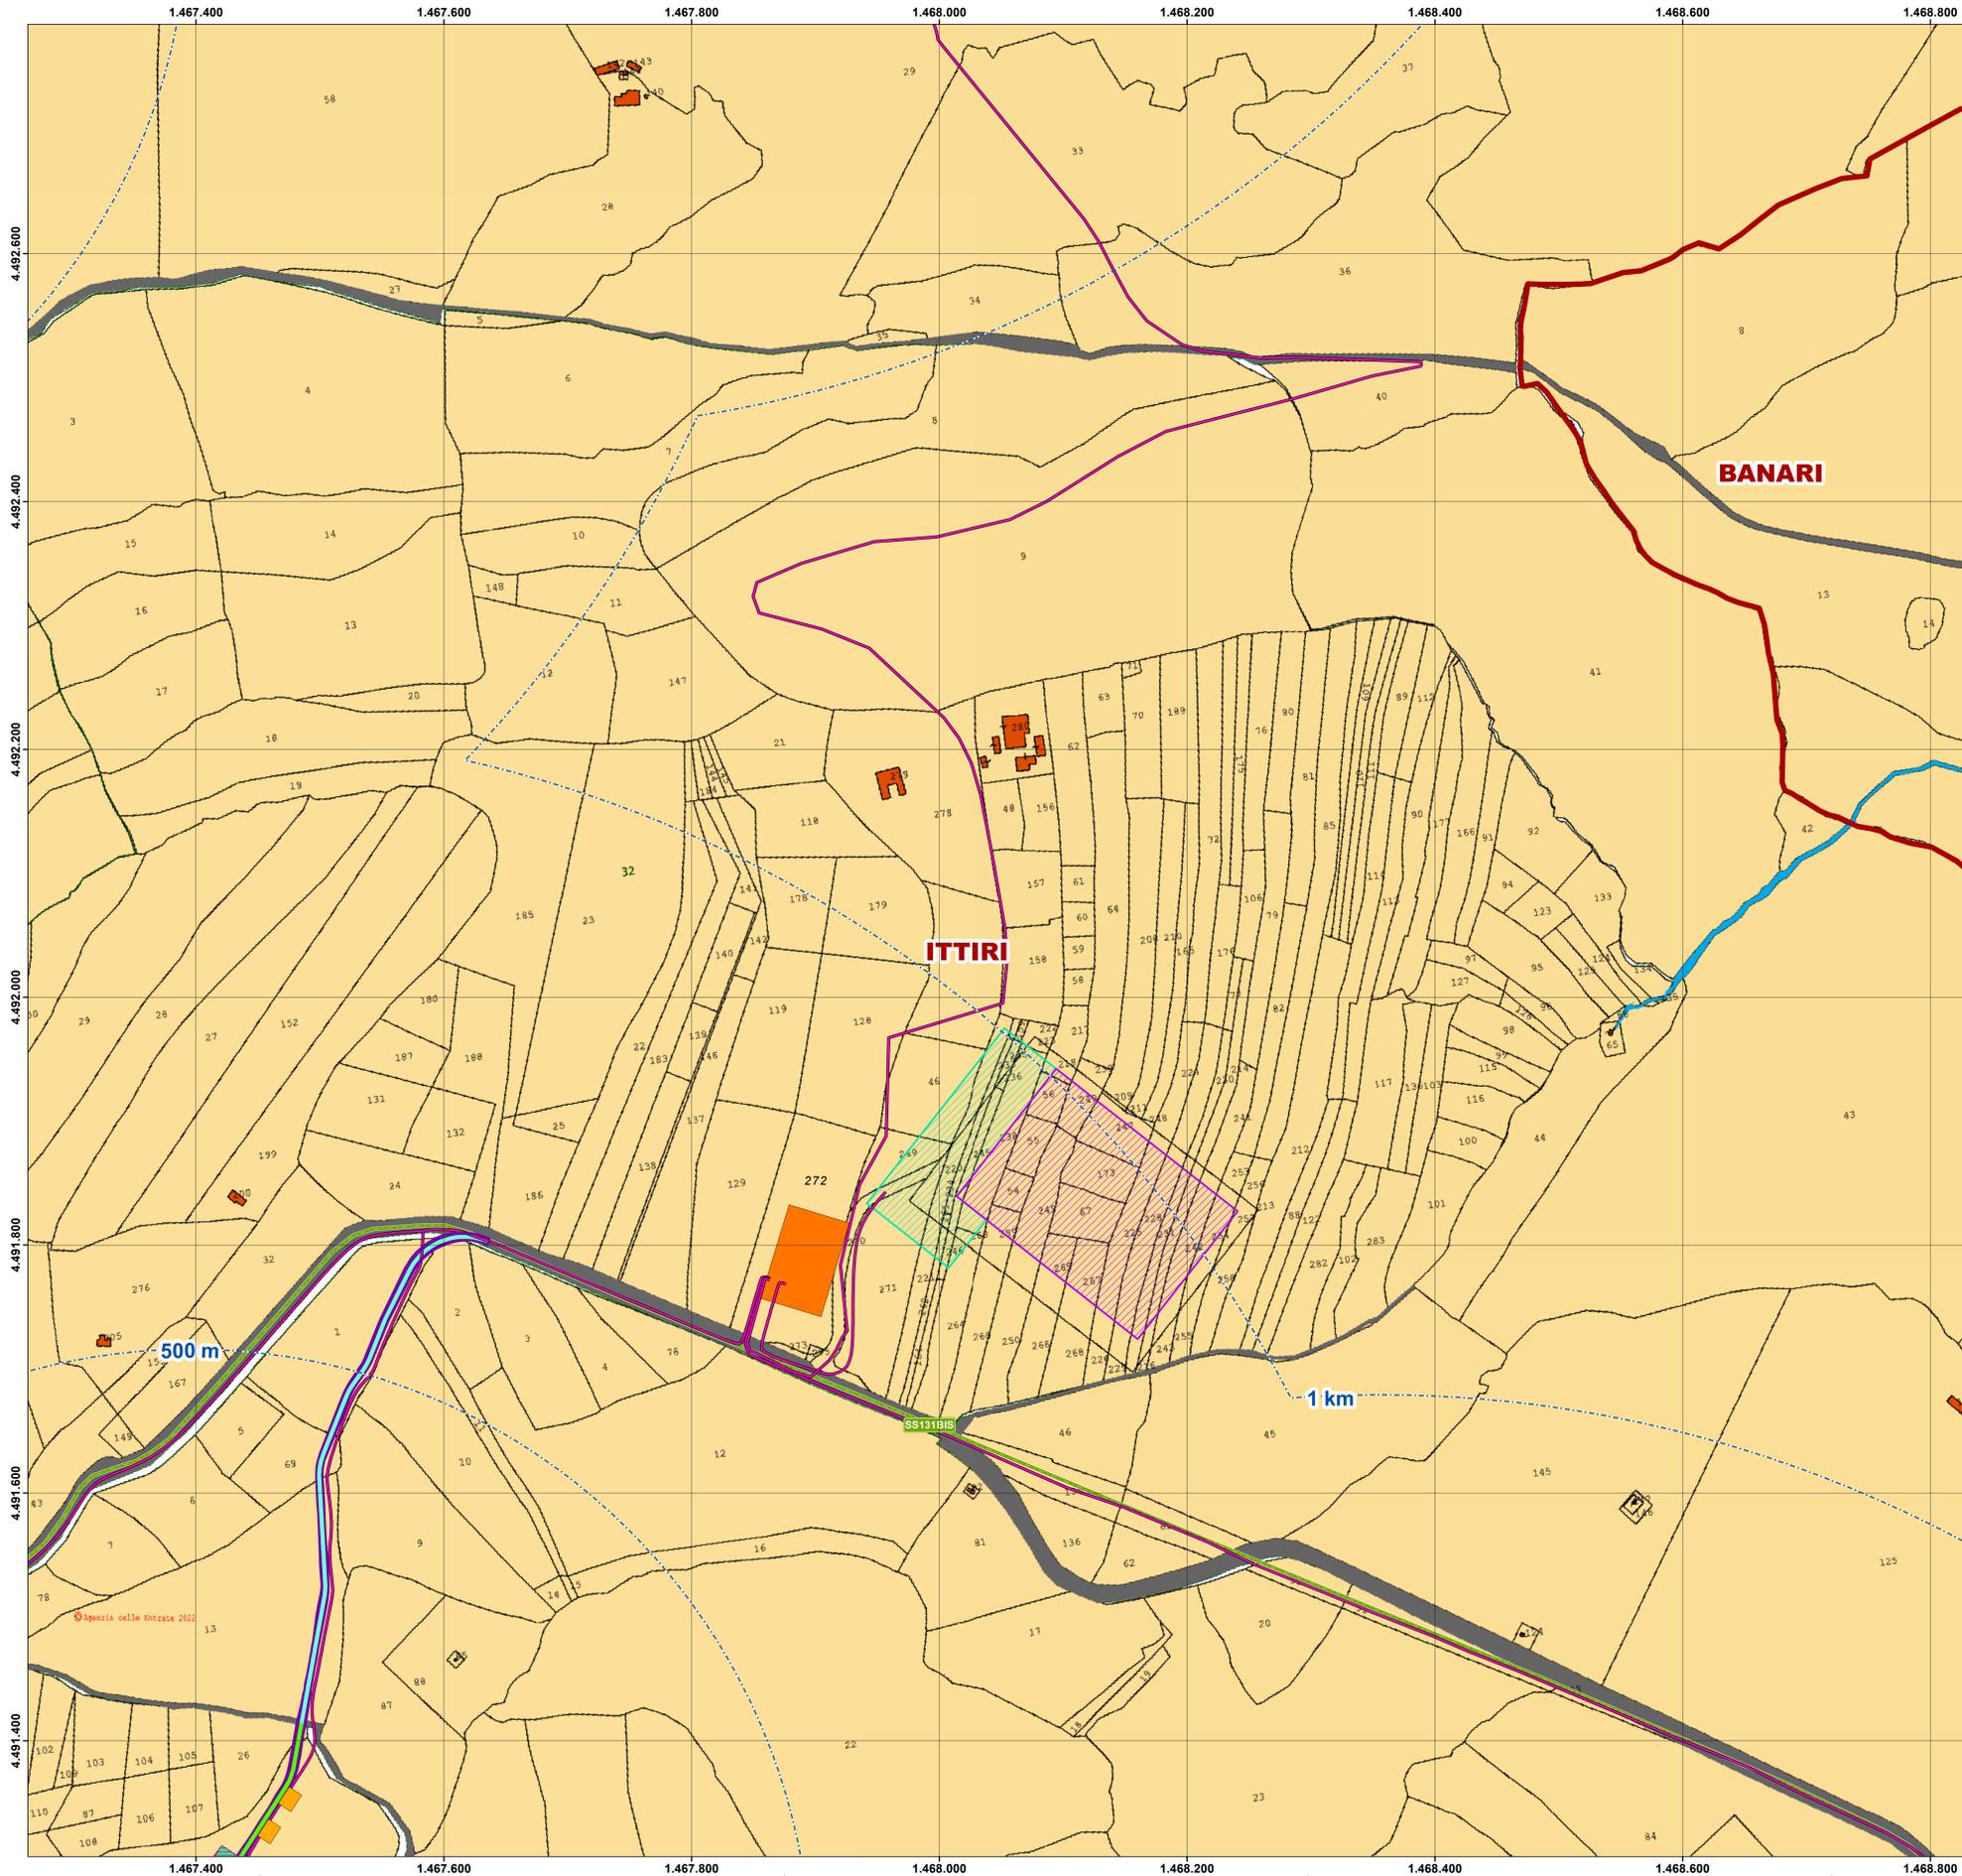

Legenda

- Buffer distanze da area di progetto
- WTG
- Area di scavo piazzola
- Piazzole provvisorie
- Area di appoggio pale
- Piazzole ausiliarie
- Cavidotto MT
- Strada esistente da adattare
- Strada parco nuova realizzazione
- Stepup
- SE Stazione Terna esistente
- Stazione di ampliamento
- Confini comunali



|   |                |             |         |             |           |
|---|----------------|-------------|---------|-------------|-----------|
|   |                |             |         |             |           |
| REGIONE AUTONOMA DI SARDEGNA<br>REGIONE AUTONOMA DELLA SARDEGNA                                      |                |             |         |             |           |
| Comune di Ittiri                                                                                     |                |             |         |             |           |
| Comune di Bessude                                                                                    |                |             |         |             |           |
| Committente:                                                                                         |                |             |         |             |           |
| <b>Mistral Wind Energy Srl</b>                                                                       |                |             |         |             |           |
| Mistral Wind Energy Srl<br>Via Sardegna, 40<br>00187 Roma<br>P.IVA/C.F. 16181131000                  |                |             |         |             |           |
| Titolo del Progetto:                                                                                 |                |             |         |             |           |
| <b>Parco Eolico Mistral sito nei Comuni di Ittiri e Bessude</b>                                      |                |             |         |             |           |
| Documento:                                                                                           |                |             |         |             |           |
| <b>Inquadramento catastale</b>                                                                       |                |             |         |             |           |
| N. Documento:                                                                                        |                |             |         |             |           |
| IT-VesMis-CLP-ENV-PGT-004                                                                            |                |             |         |             |           |
| Progettista:                                                                                         |                |             |         |             |           |
| Dott. Ing. Bruno Marica<br>Dott. Ing. Silvia Esena<br>Dott. Giulio Casu<br>Dott. Ing. Luca Salvadori |                |             |         |             |           |
| Rev.                                                                                                 | Data Revisione | Descrizione | Redatto | Controllato | Approvato |
| 00                                                                                                   | Giugno 2022    |             |         |             |           |

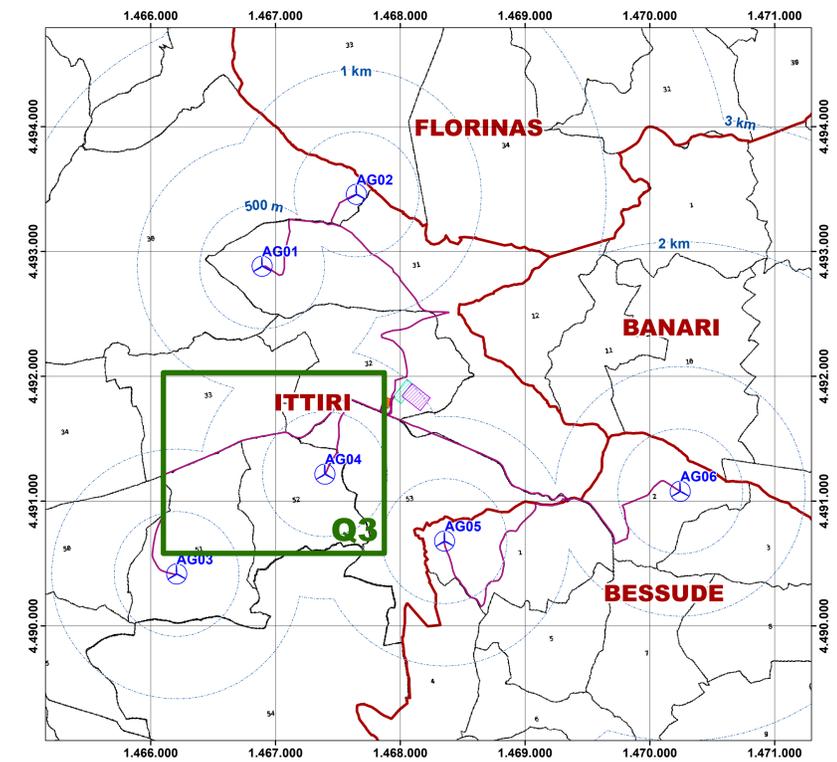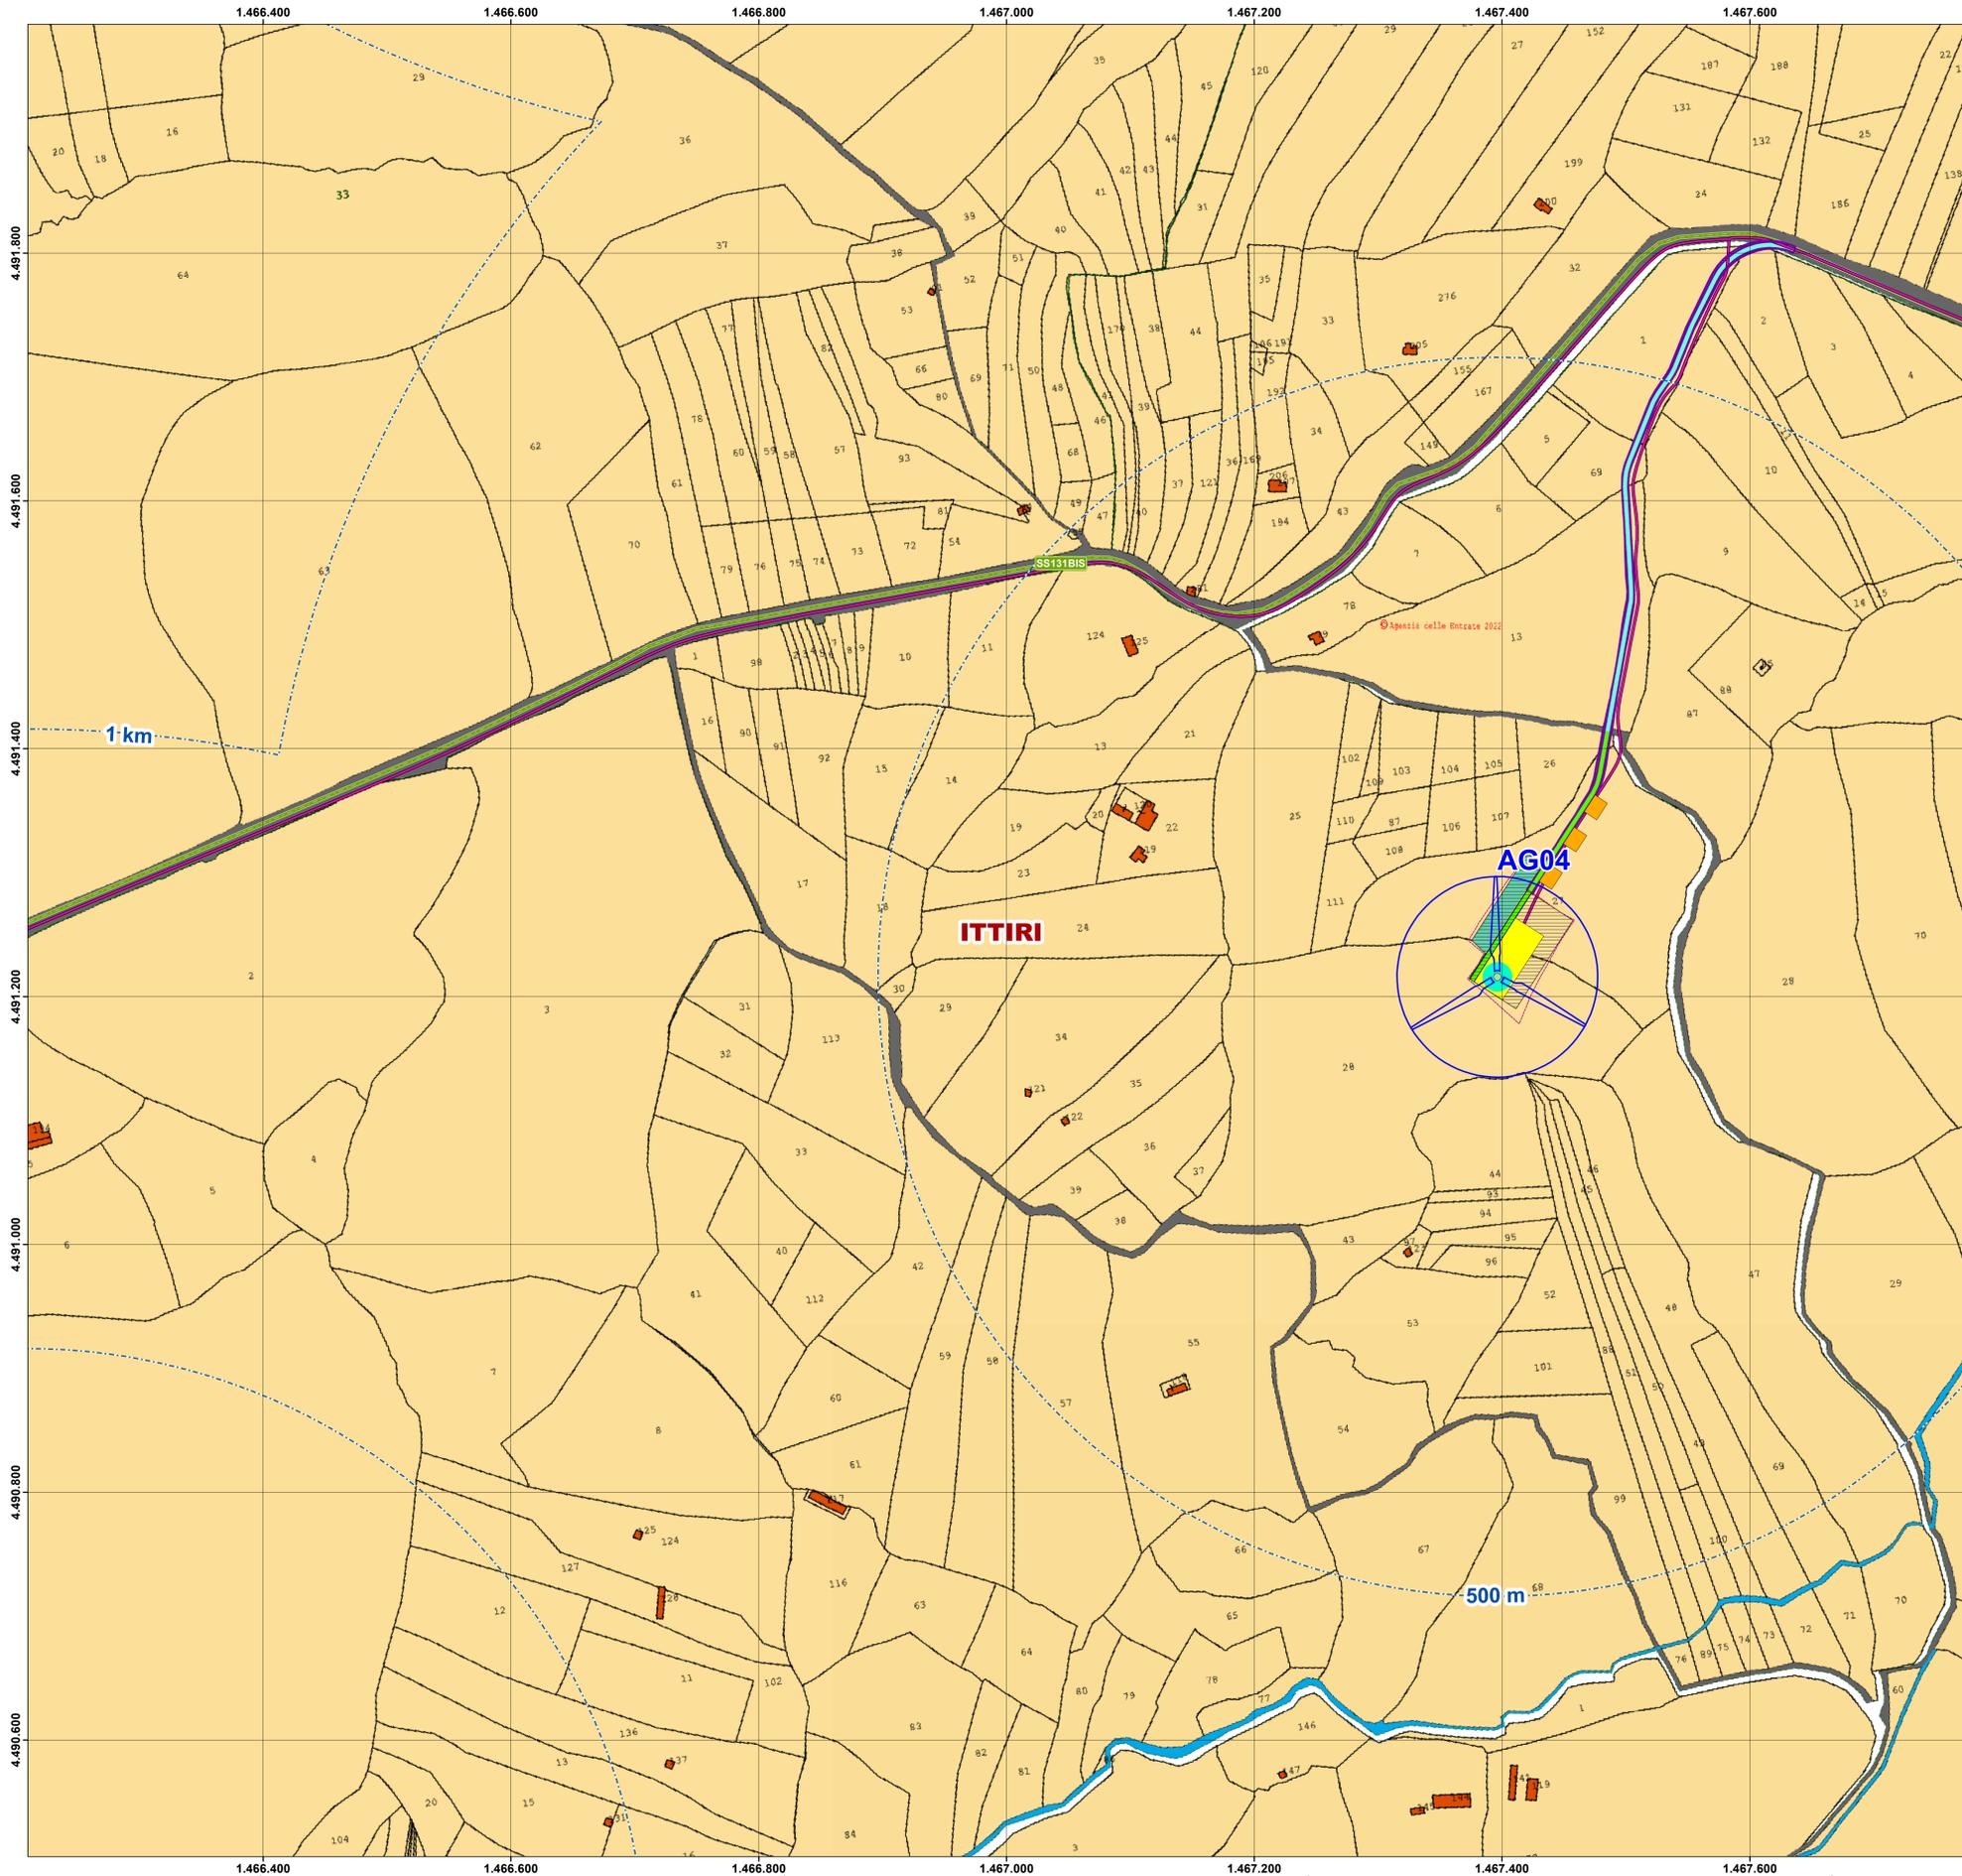

Legenda

- Buffer distanze da area di progetto
- WTG
- Sezione WTG
- Plinti
- Piazzola definitiva
- Area di scavo piazzola
- Piazzole provvisorie
- Area di appoggio pale
- Piazzole ausiliarie
- Cavidotto MT
- Strada esistente da adattare
- Strada parco nuova realizzazione
- Confini comunali



|   |                |             |         |             |           |
|---|----------------|-------------|---------|-------------|-----------|
|   |                |             |         |             |           |
| REGIONE AUTONOMA DI SARDEGNA<br>REGIONE AUTONOMA DELLA SARDEGNA                                                            |                |             |         |             |           |
| Comune di Ittiri   |                |             |         |             |           |
| Comune di Bessude   |                |             |         |             |           |
| <b>Comitente:</b><br>Mistral Wind Energy Srl                                                                               |                |             |         |             |           |
| Via Sardegna, 40<br>00187 Roma<br>P.IVA/C.F. 16181131000                                                                   |                |             |         |             |           |
| <b>Titolo del Progetto:</b><br>Parco Eolico Mistral sito nei Comuni di Ittiri e Bessude                                    |                |             |         |             |           |
| <b>Documento:</b><br>Inquadramento catastale                                                                               |                |             |         |             |           |
| N. Documento:<br>IT-VesMis-CLP-ENV-PGT-004                                                                                 |                |             |         |             |           |
| <b>Progettista:</b><br>Dott. Ing. Bruno Manca<br>Dott. Ing. Silvia Esena<br>Dott. Giulio Casu<br>Dott. Ing. Luca Salvadori |                |             |         |             |           |
| Rev.   | Data Revisione | Descrizione | Redatto | Controllato | Approvato |
| 00   | Giugno 2022    |             |         |             |           |

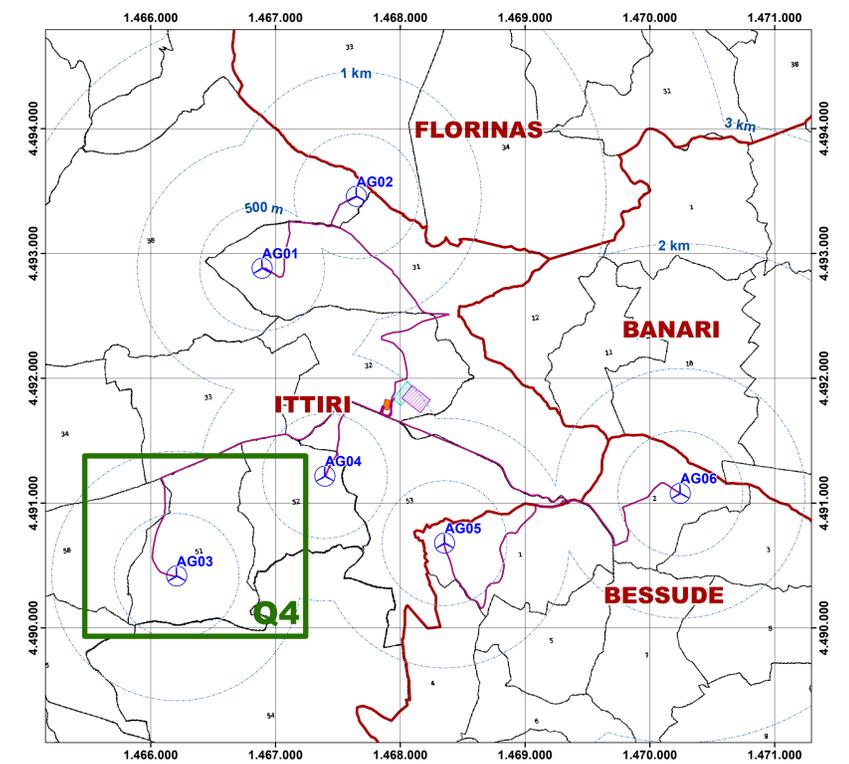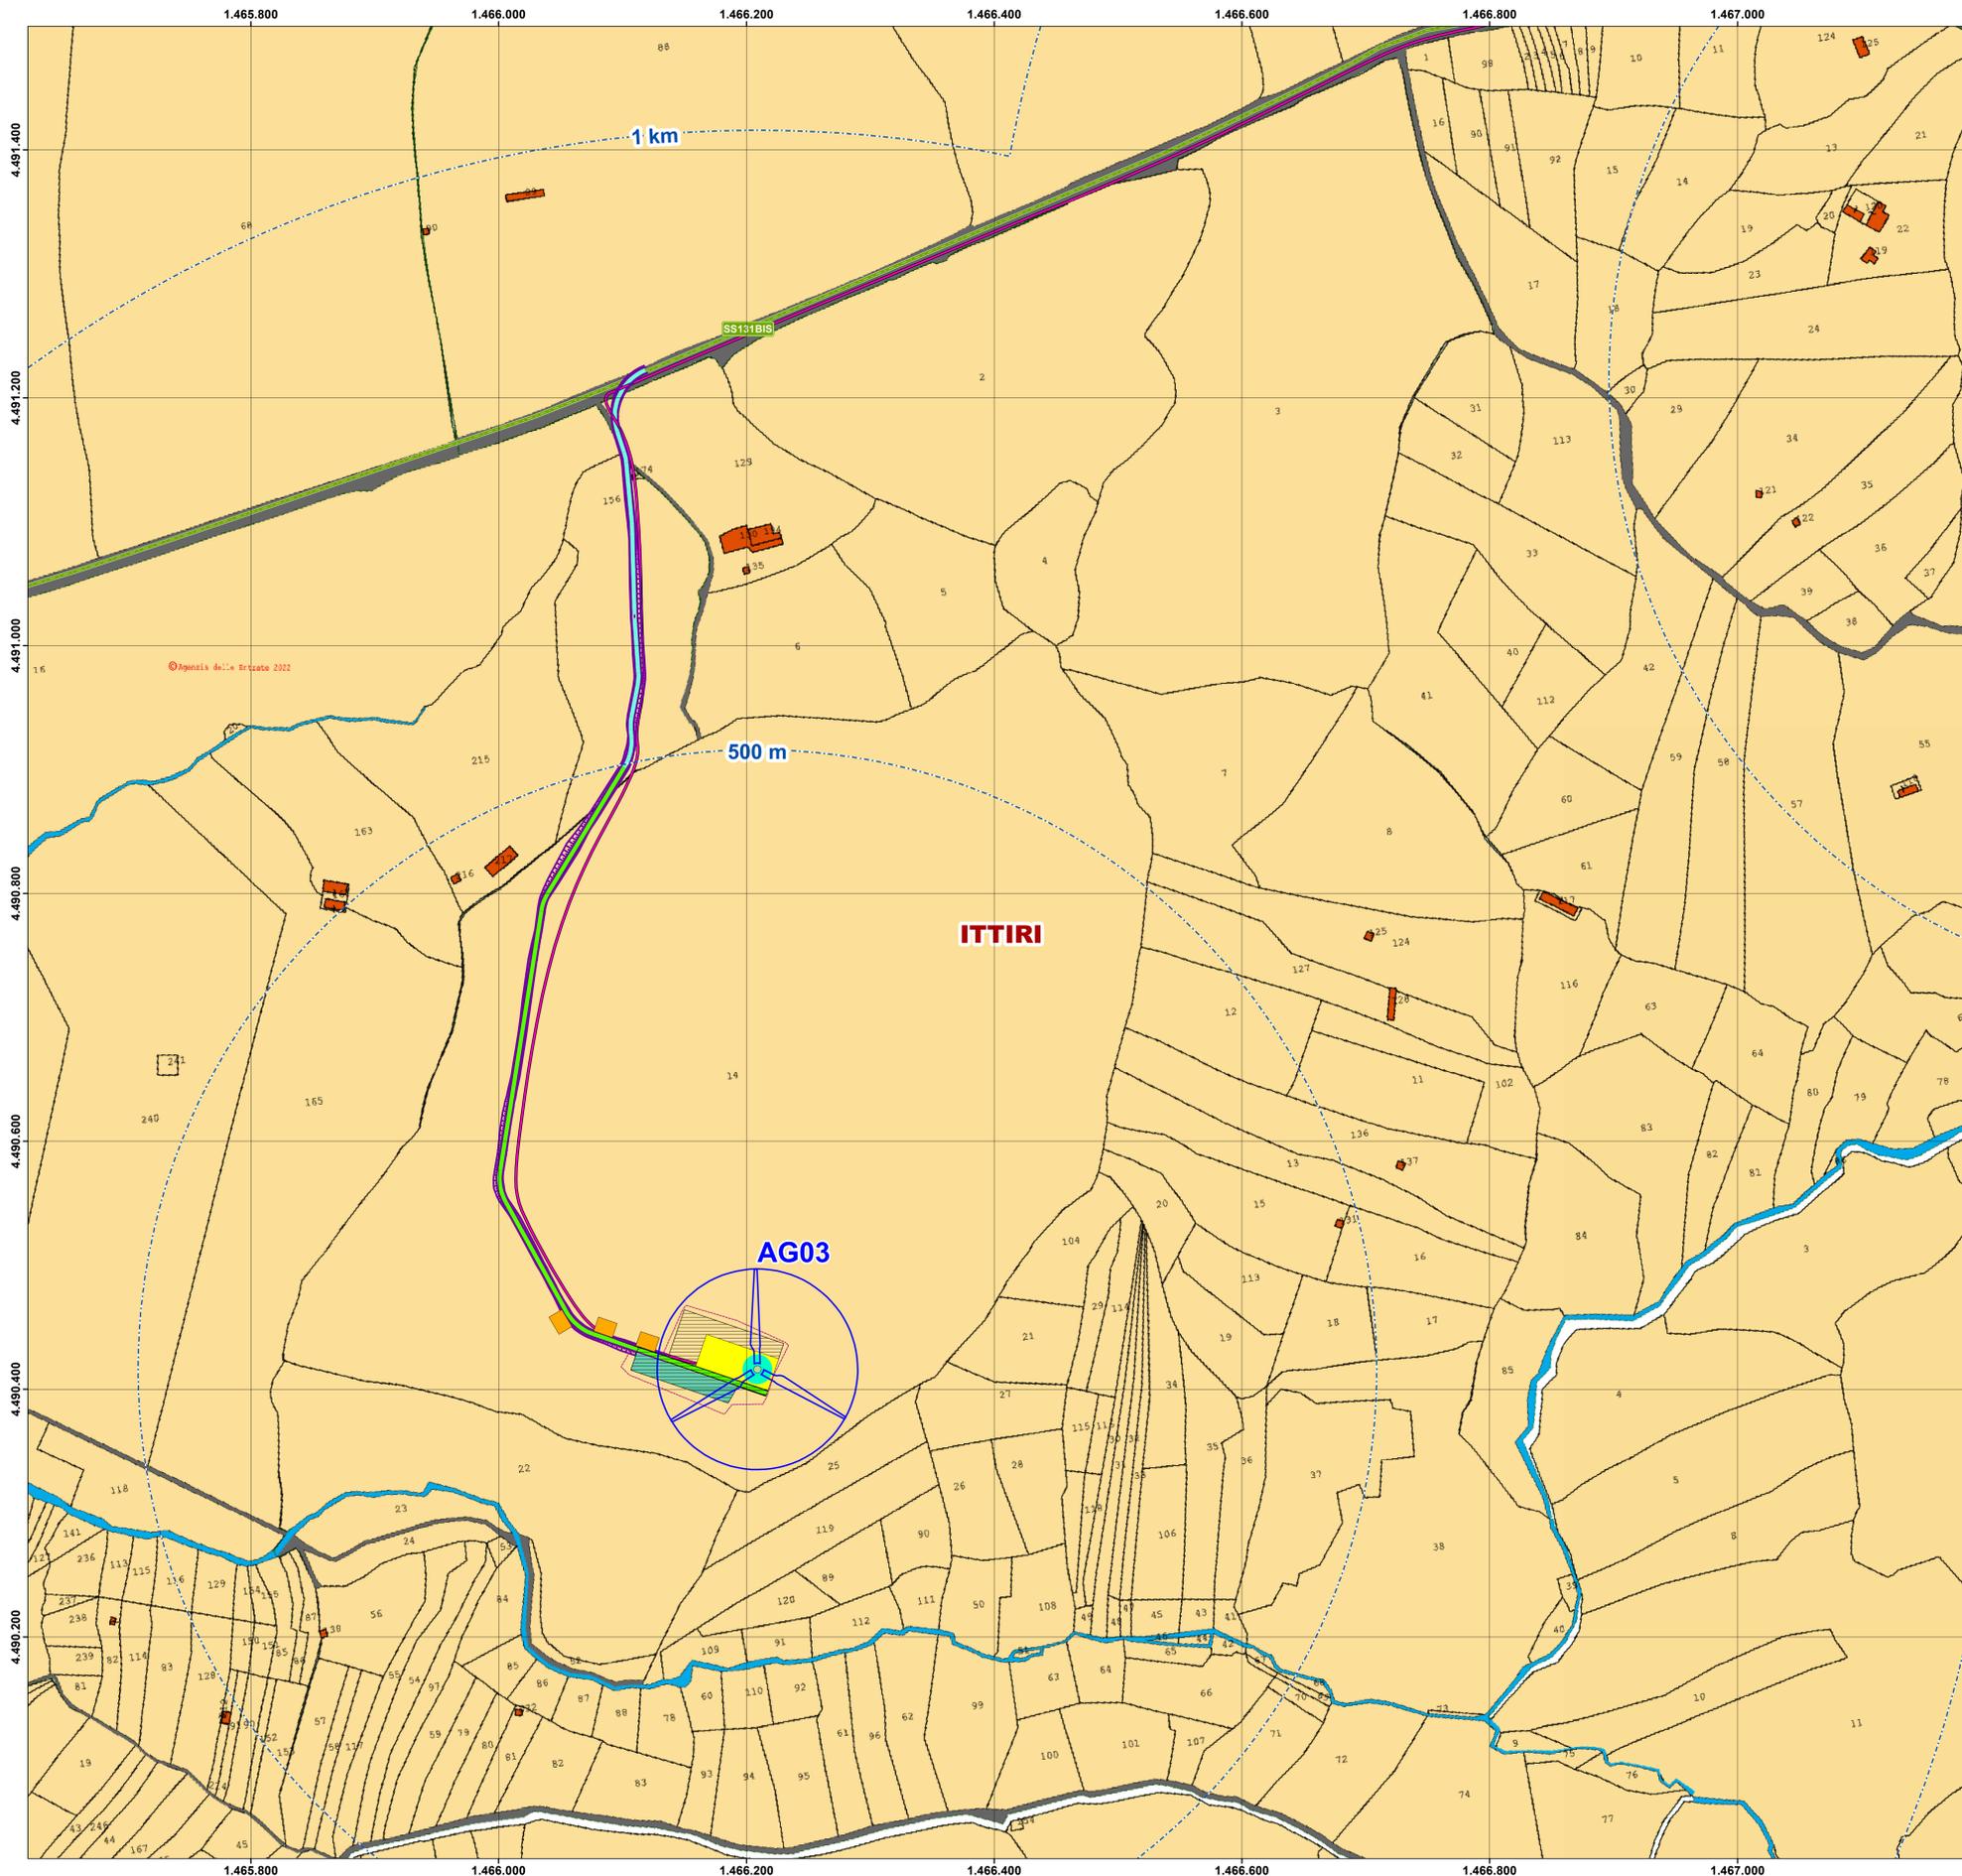

Legenda

- Buffer distanze da area di progetto
- WTG
- Sezione WTG
- Plinti
- Piazzola definitiva
- Area di scavo piazzola
- Piazzole provvisorie
- Area di appoggio pale
- Piazzole ausiliarie
- Cavidotto MT
- Strada esistente da adattare
- Strada parco nuova realizzazione
- Confini comunali



|   |                |             |         |             |           |
|---|----------------|-------------|---------|-------------|-----------|
|   |                |             |         |             |           |
| REGIONE AUTONOMA DI SARDEGNA<br>REGIONE AUTONOMA DELLA SARDEGNA                                                            |                |             |         |             |           |
| Comune di Ittiri   |                |             |         |             |           |
| Comune di Bessude   |                |             |         |             |           |
| <b>Comitente:</b><br>Mistral Wind Energy Srl                                                                               |                |             |         |             |           |
| Mistral Wind Energy Srl<br>Via Sardegna, 40<br>00187 Roma<br>P.IVA/C.F. 16181131000                                        |                |             |         |             |           |
| <b>Titolo del Progetto:</b><br>Parco Eolico Mistral sito nei Comuni di Ittiri e Bessude                                    |                |             |         |             |           |
| <b>Documento:</b><br>Inquadramento catastale                                                                               |                |             |         |             |           |
| N. Documento:<br>IT-VesMis-CLP-ENV-PGT-004                                                                                 |                |             |         |             |           |
| <b>Progettista:</b><br>Dott. Ing. Bruno Marca<br>Dott. Ing. Silvia Esena<br>Dott. Giulio Casu<br>Dott. Ing. Luca Salvadori |                |             |         |             |           |
| Rev   | Data Revisione | Descrizione | Redatto | Controllato | Approvato |
| 00   | Giugno 2022    |             |         |             |           |

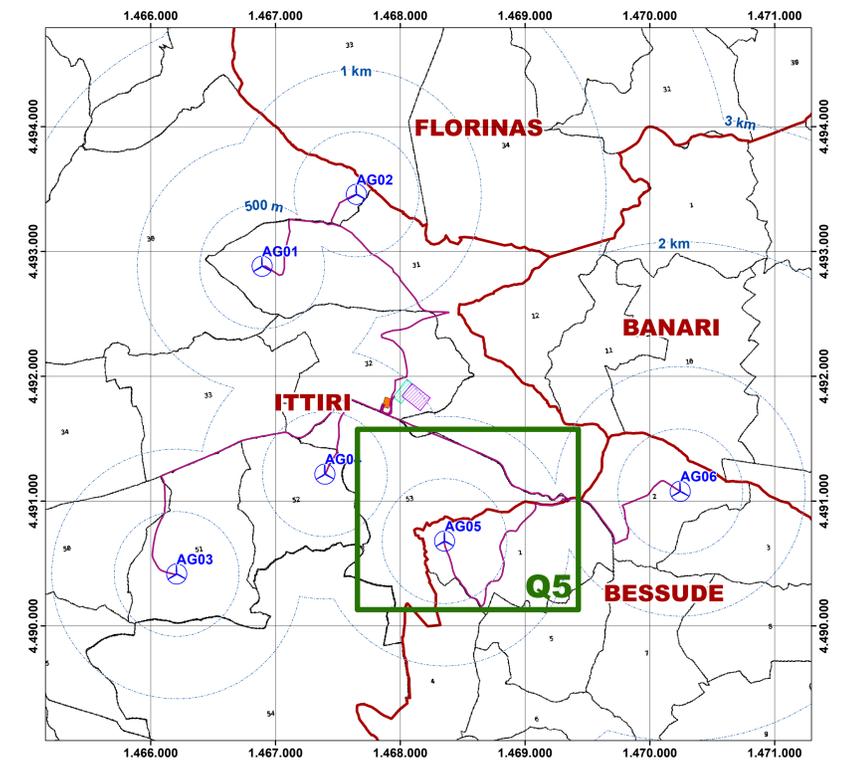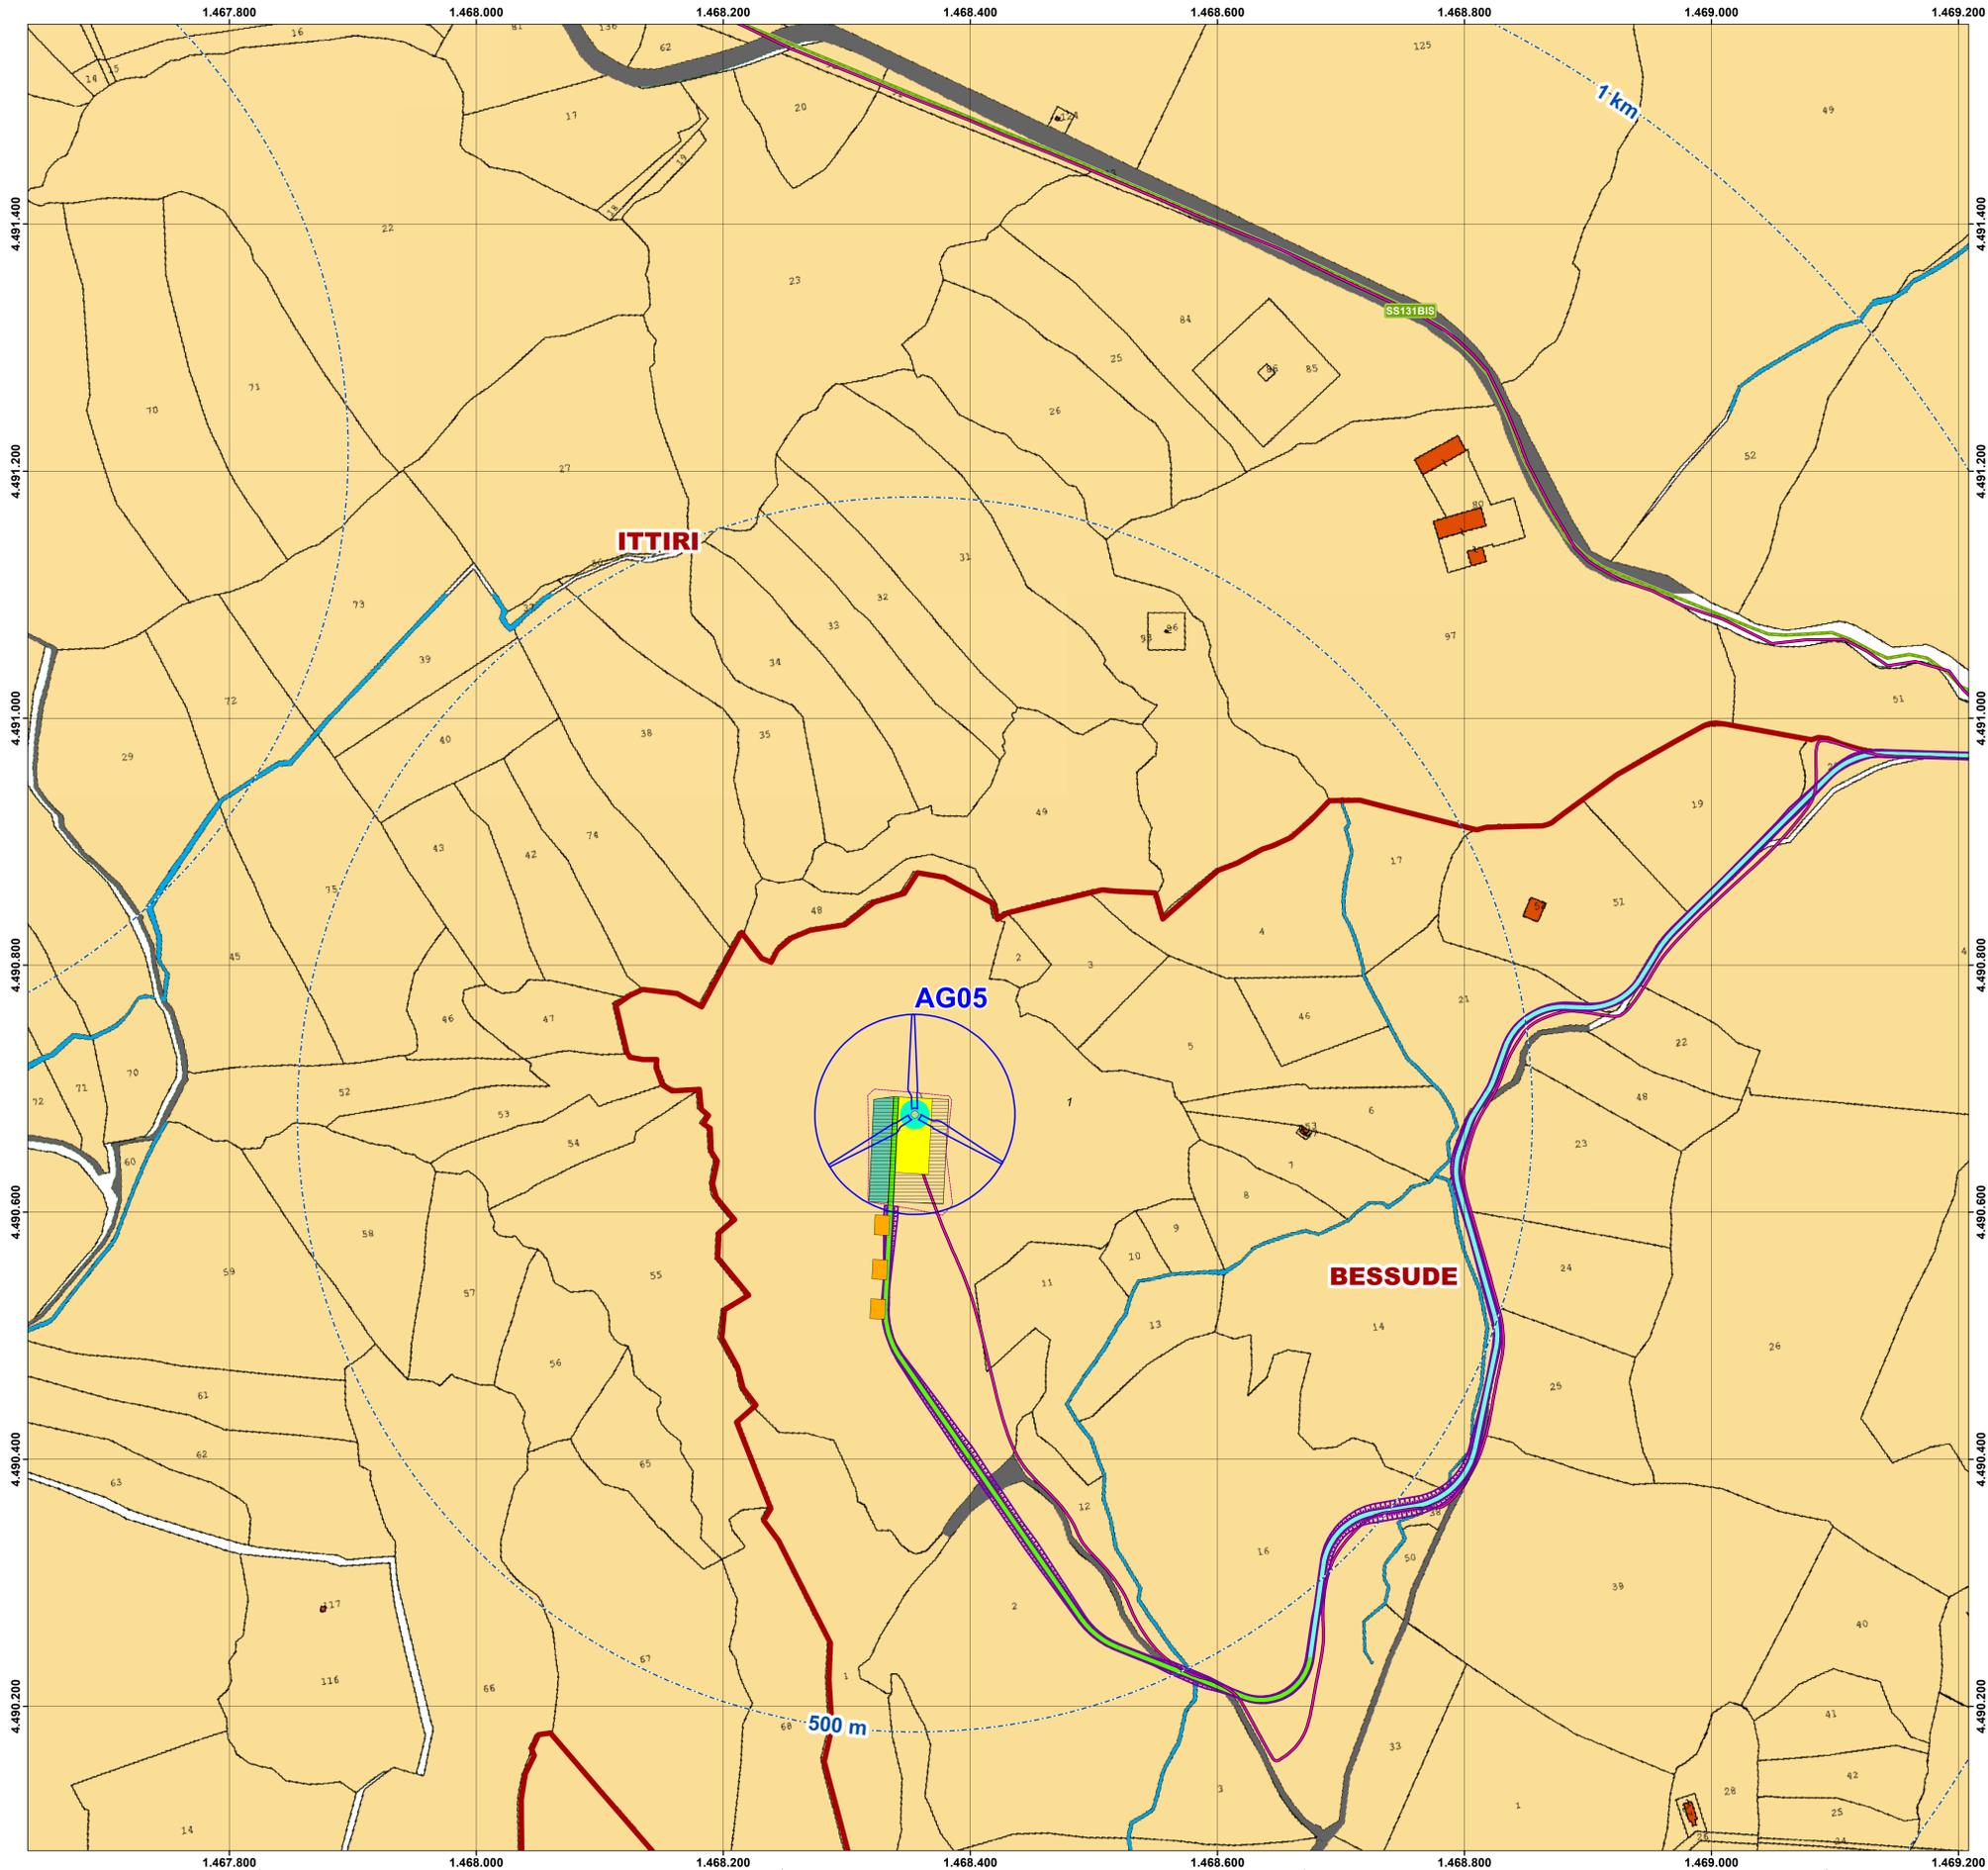

Legenda

- Buffer distanze da area di progetto
- WTG
- Sezione WTG
- Plinti
- Piazzola definitiva
- Area di scavo piazzola
- Piazzole provvisorie
- Area di appoggio pale
- Piazzole ausiliarie
- Cavidotto MT
- Strada esistente da adattare
- Strada parco nuova realizzazione
- Confini comunali

|   |                |             |         |             |           |
|---|----------------|-------------|---------|-------------|-----------|
|   |                |             |         |             |           |
| REGIONE AUTONOMA DI SARDEGNA<br>REGIONE AUTONOMA DELLA SARDEGNA                                                            |                |             |         |             |           |
| Comune di Ittiri   |                |             |         |             |           |
| Comune di Bessude   |                |             |         |             |           |
| <b>Comitente:</b><br>Mistral Wind Energy Srl                                                                               |                |             |         |             |           |
| Mistral Wind Energy Srl<br>Via Sardegna, 40<br>00187 Roma<br>P.IVA/C.F. 16181131000                                        |                |             |         |             |           |
| <b>Titolo del Progetto:</b><br>Parco Eolico Mistral sito nei Comuni di Ittiri e Bessude                                    |                |             |         |             |           |
| <b>Documento:</b><br>Inquadramento catastale                                                                               |                |             |         |             |           |
| N. Documento:<br>IT-VesMis-CLP-ENV-PGT-004                                                                                 |                |             |         |             |           |
| <b>Progettista:</b><br>Dott. Ing. Bruno Manca<br>Dott. Ing. Silvia Esena<br>Dott. Giulio Casu<br>Dott. Ing. Luca Salvadori |                |             |         |             |           |
| Rev.   | Data Revisione | Descrizione | Redatto | Controllato | Approvato |
| 00   | Giugno 2022    |             |         |             |           |

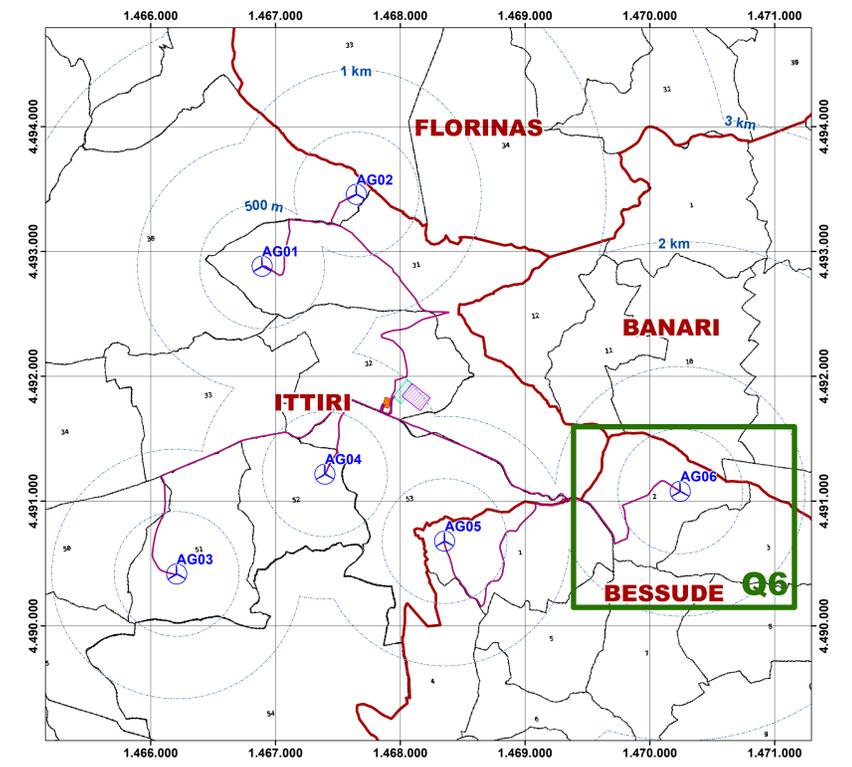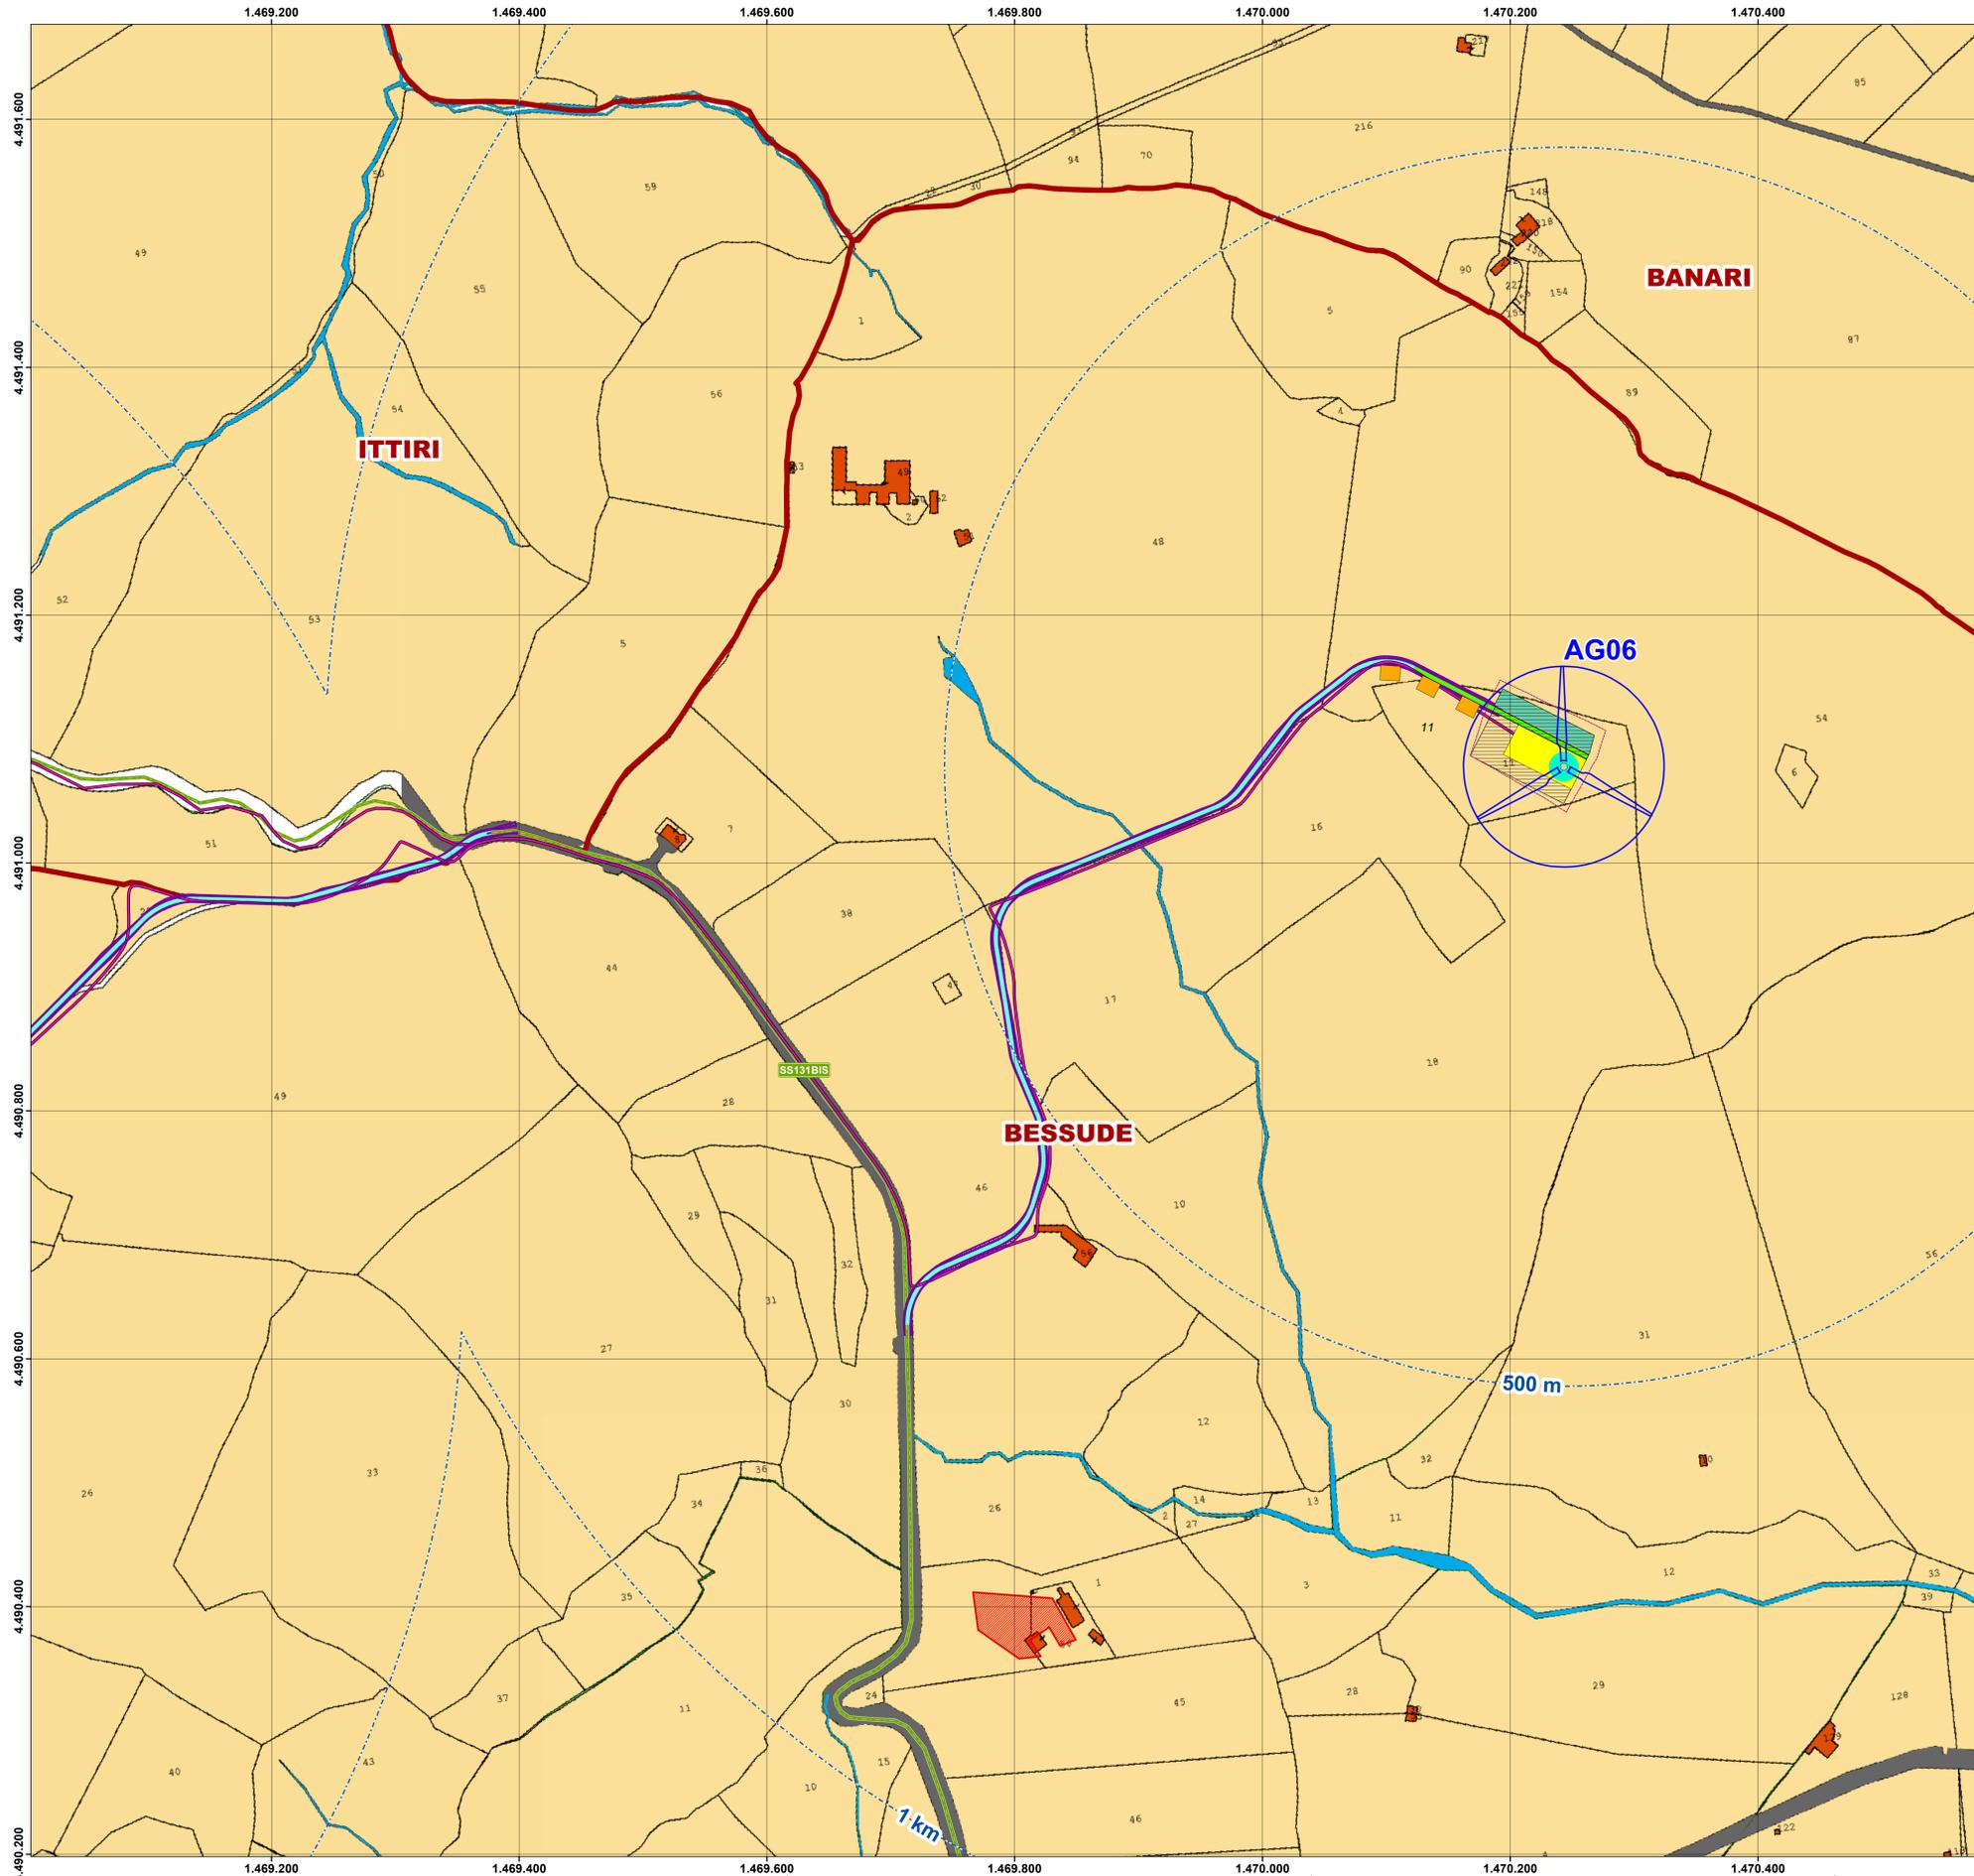

Legenda

- Buffer distanze da area di progetto
- WTG
- Sezione WTG
- Plinti
- Piazzola definitiva
- Area di scavo piazzola
- Piazzole provvisorie
- Area di appoggio pale
- Piazzole ausiliarie
- Area di cantiere
- Cavidotto MT
- Strada esistente da adattare
- Strada parco nuova realizzazione
- Confini comunali

|   |                |             |         |             |           |
|---|----------------|-------------|---------|-------------|-----------|
|   |                |             |         |             |           |
| REGIONE AUTONOMA DI SARDEGNA<br>REGIONE AUTONOMA DELLA SARDEGNA                                                            |                |             |         |             |           |
| Comune di Ittiri   |                |             |         |             |           |
| Comune di Bessude   |                |             |         |             |           |
| <b>Comitente:</b><br>Mistral Wind Energy Srl                                                                               |                |             |         |             |           |
| Mistral Wind Energy Srl<br>Via Sardegna, 40<br>00187 Roma<br>P.IVA/C.F. 16181131000                                        |                |             |         |             |           |
| <b>Titolo del Progetto:</b><br>Parco Eolico Mistral sito nei Comuni di Ittiri e Bessude                                    |                |             |         |             |           |
| <b>Documento:</b><br>Inquadramento catastale                                                                               |                |             |         |             |           |
| N. Documento:<br>IT-VesMis-CLP-ENV-PGT-004                                                                                 |                |             |         |             |           |
| <b>Progettista:</b><br>Dott. Ing. Bruno Manca<br>Dott. Ing. Silvia Esena<br>Dott. Giulio Casu<br>Dott. Ing. Luca Salvadori |                |             |         |             |           |
| Rev   | Data Revisione | Descrizione | Redatto | Controllato | Approvato |
| 00   | Giugno 2022    |             |         |             |           |