


LEGENDA

	IMPIANTO LUISOLAR
	AUTOSTRADA
	STRADE EXTRAURBANE PRINCIPALI
	STRADE EXTRAURBANE PRINCIPALI
	STRADE LOCALI
	LINEE FERROVIARIE



Regione Piemonte
 Provincia di Alessandria
 Comune di Tortona

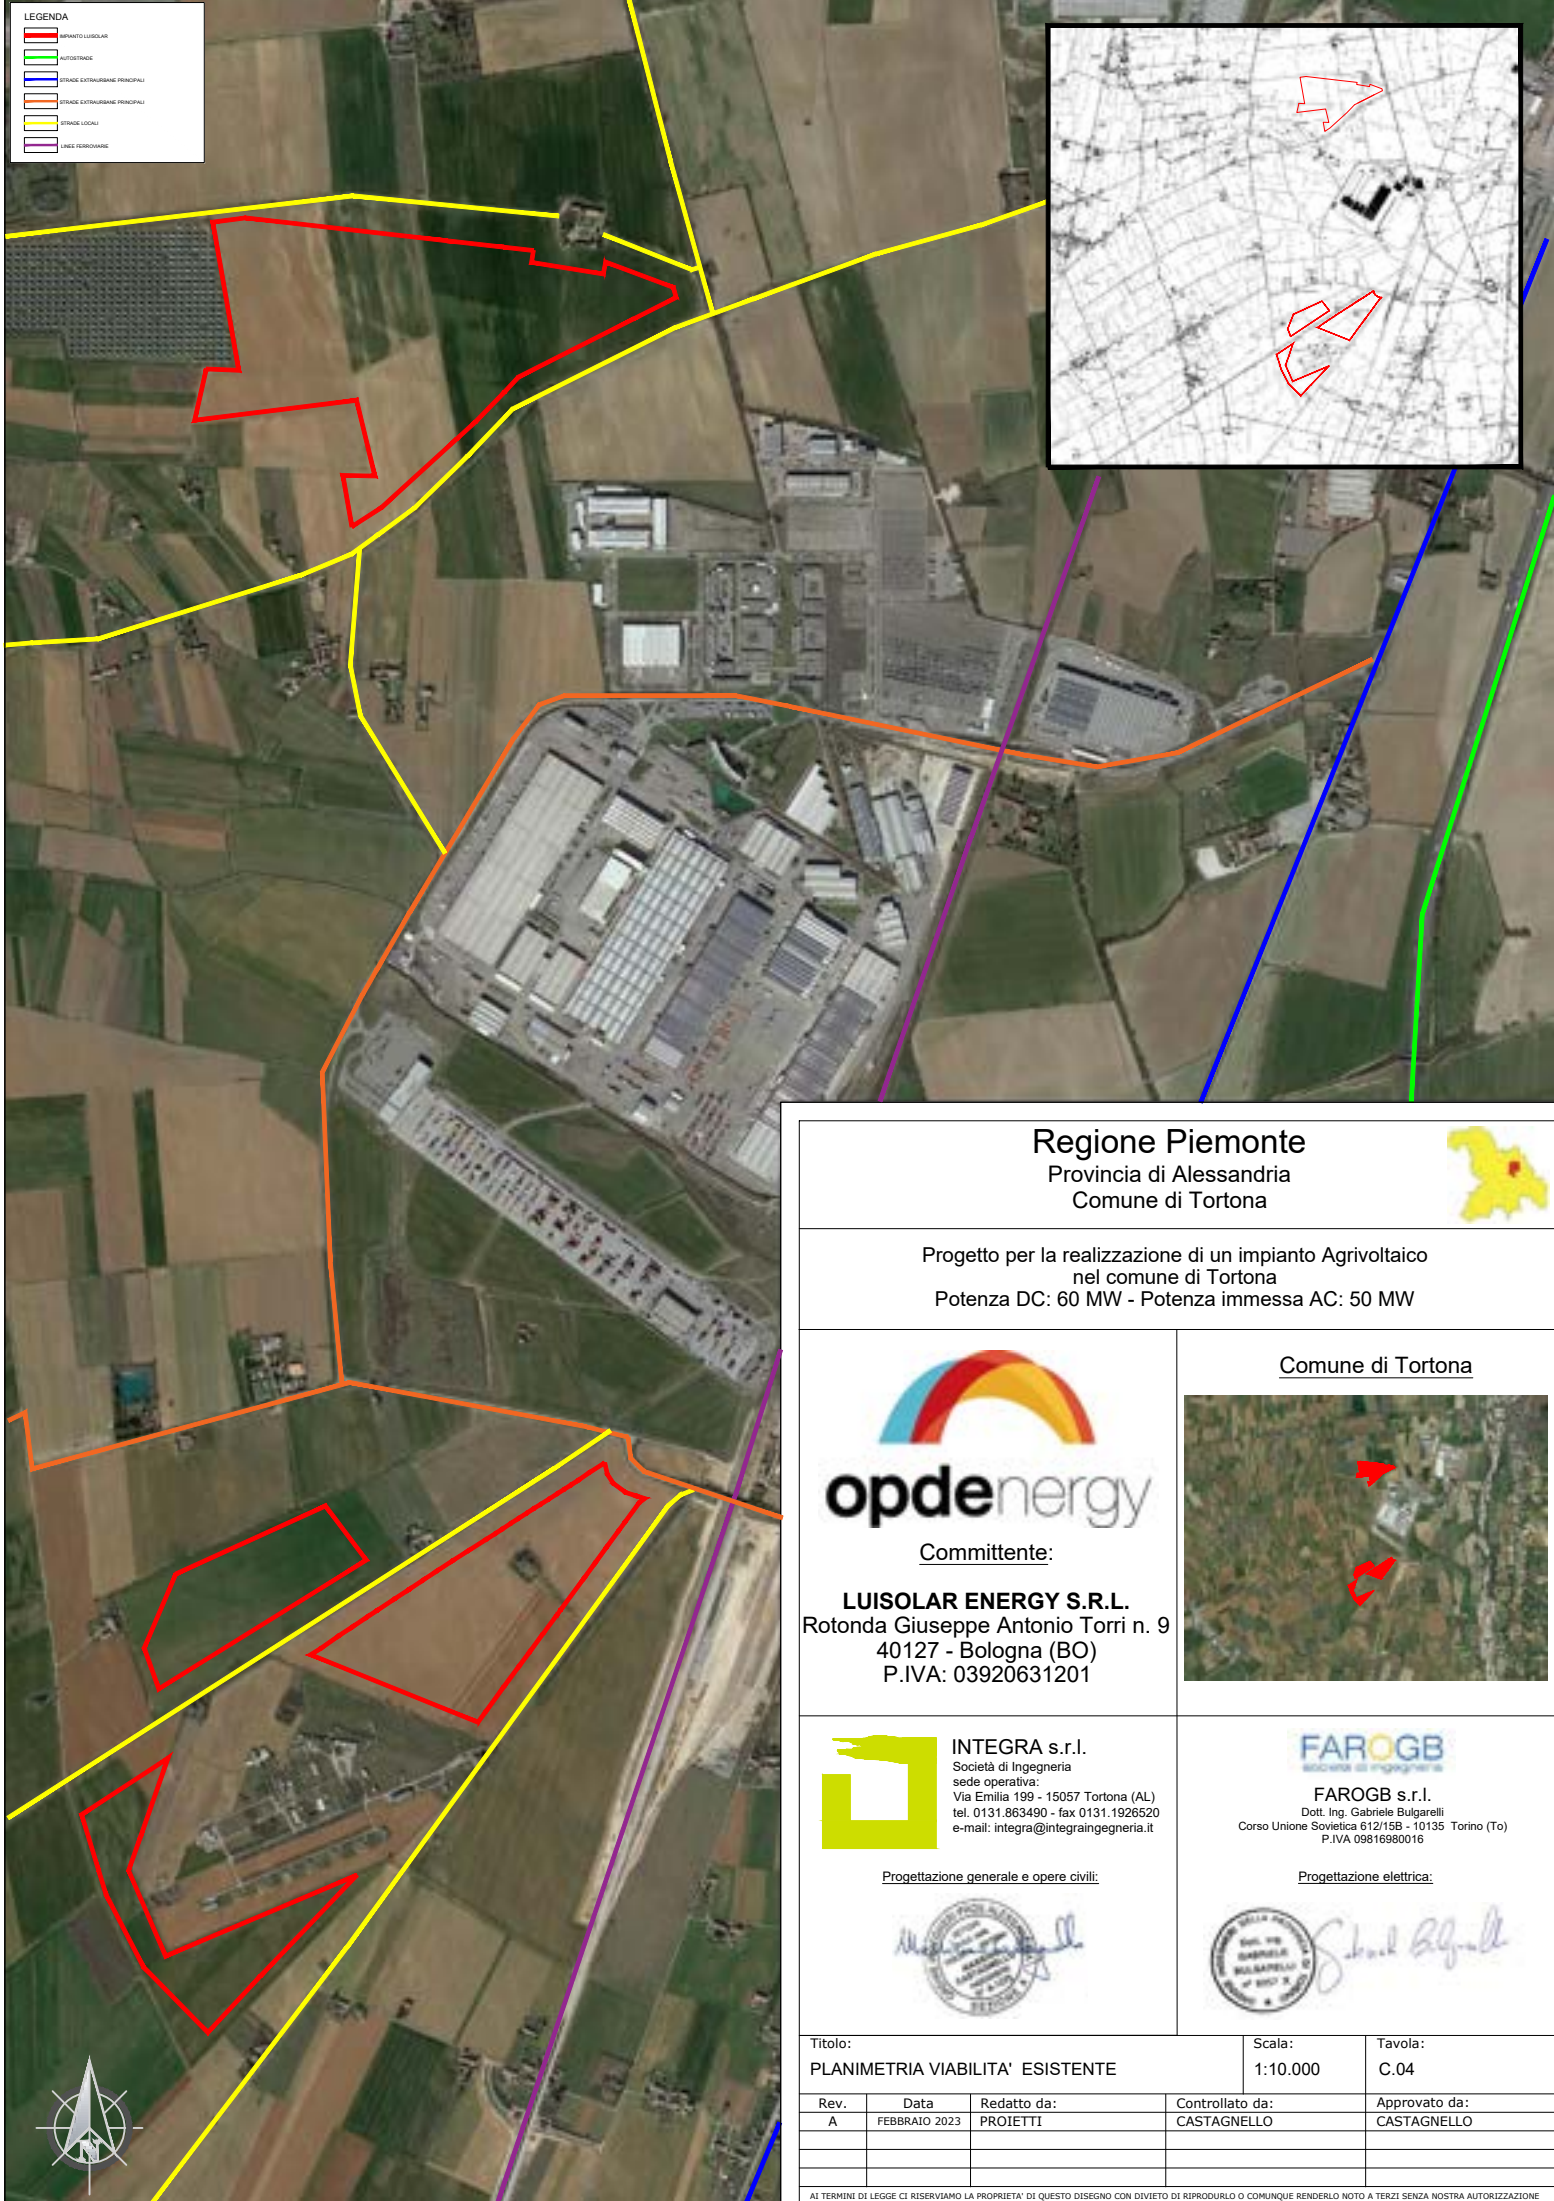

Progetto per la realizzazione di un impianto Agrivoltaico
 nel comune di Tortona
 Potenza DC: 60 MW - Potenza immessa AC: 50 MW



Committente:

LUISOLAR ENERGY S.R.L.
 Rotonda Giuseppe Antonio Torri n. 9
 40127 - Bologna (BO)
 P.IVA: 03920631201

Comune di Tortona



INTEGRA s.r.l.
 Società di Ingegneria
 sede operativa:
 Via Emilia 199 - 15057 Tortona (AL)
 tel. 0131.863490 - fax 0131.1926520
 e-mail: integra@integraingegneria.it

Progettazione generale e opere civili:



FAROGB s.r.l.
 Dott. Ing. Gabriele Bulgarelli
 Corso Unione Sovietica 612/158 - 10135 Torino (To)
 P.IVA 09816980016

Progettazione elettrica:



Titolo: PLANIMETRIA VIABILITA' ESISTENTE			Scala: 1:10.000	Tavola: C.04
Rev. A	Data FEBBRAIO 2023	Redatto da: PROIETTI	Controllato da: CASTAGNELLO	Approvato da: CASTAGNELLO

AI TERMINI DI LEGGE CI RISERVIAMO LA PROPRIETA' DI QUESTO DISEGNO CON DIVIETO DI RIPRODURLO O COMUNQUE RENDERLO NOTO A TERZI SENZA NOSTRA AUTORIZZAZIONE

