



VEGETAZIONE MITIGAZIONE PERIMETRALE

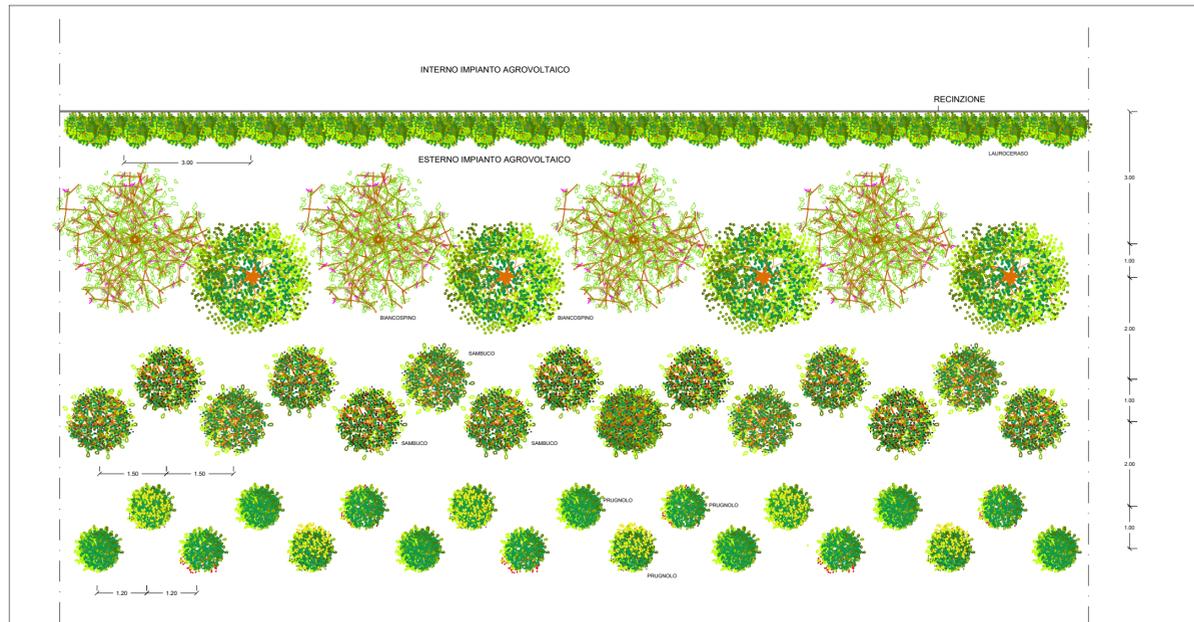

- LAUROCERASO
- SAMBUCO
- BIANCOSPINO
- PRUGNOLO

AREA PANTALEONA

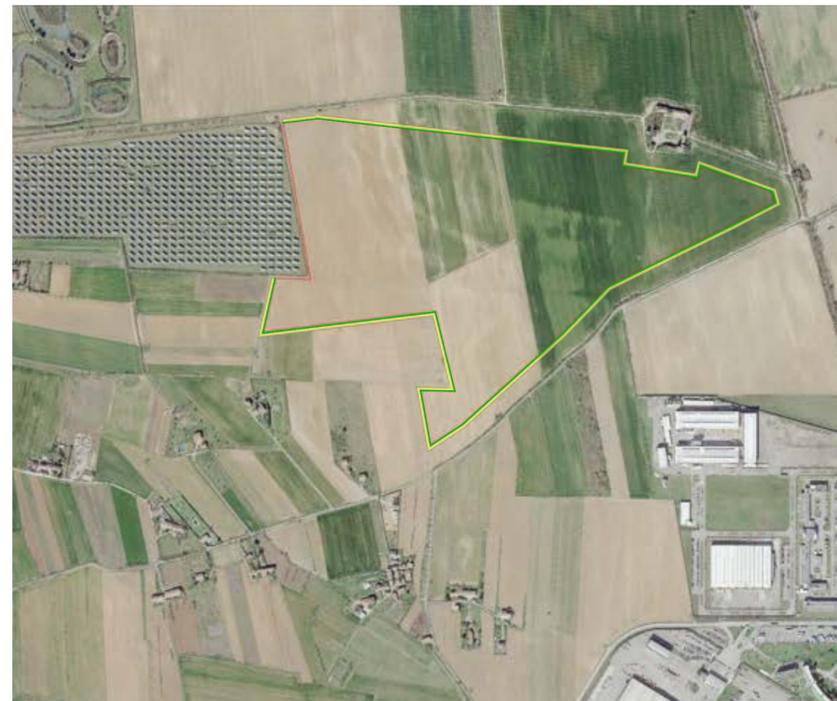


AREA BARONINA




- Impianto Luisolar
- Opere di mitigazione siepe
- Opere di mitigazione 10 mt.



SEZIONE TIPO PARTICOLARE MITIGAZIONE

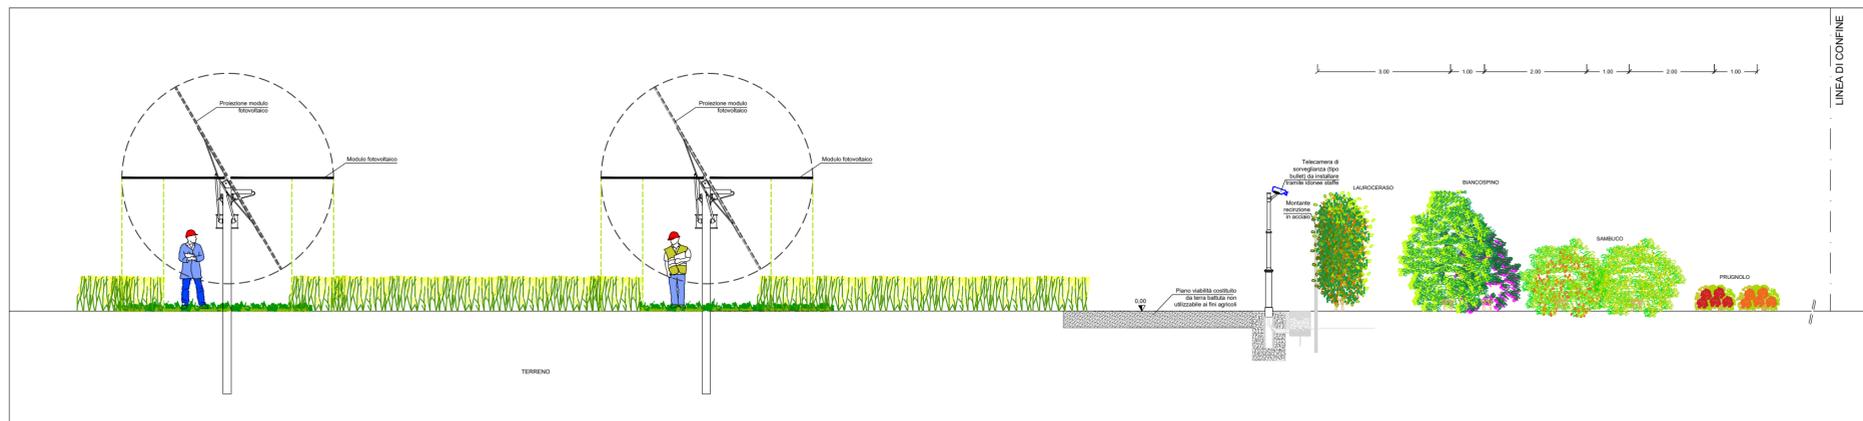

SEZIONE TIPO PARTICOLARE MITIGAZIONE

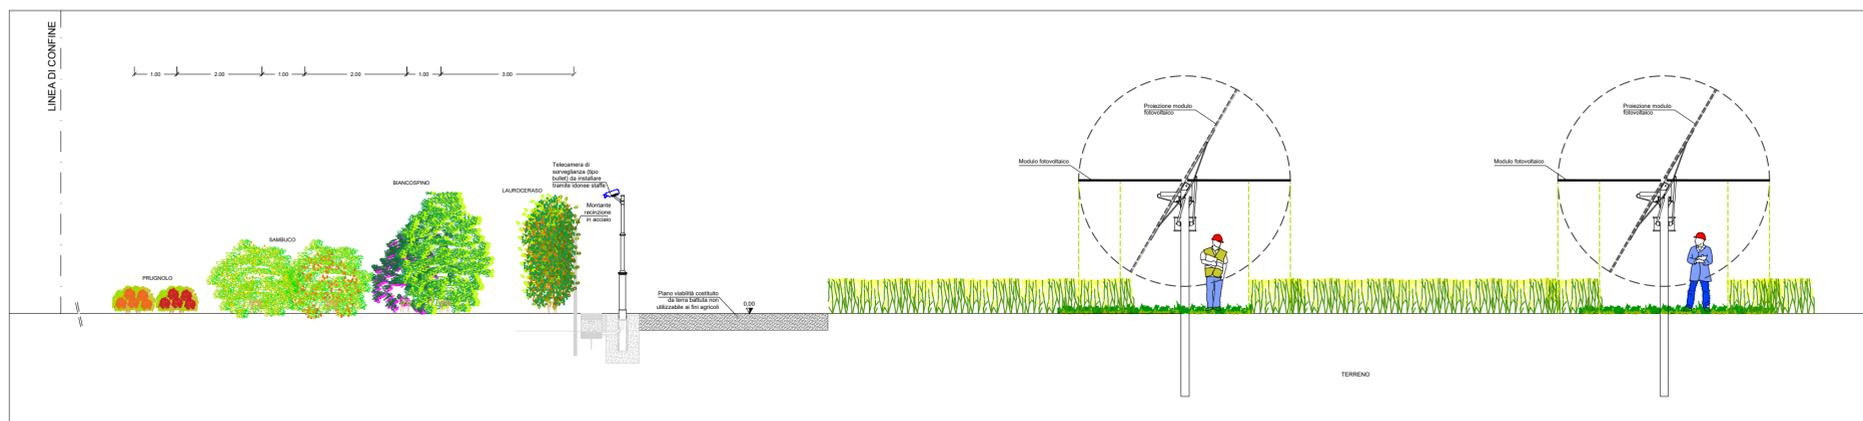

Regione Piemonte
Provincia di Alessandria
Comune di Tortona



Progetto per la realizzazione di un impianto Agrovoltaiico
nel comune di Tortona
Potenza DC: 60 MW - Potenza immersa AC: 50 MW



Committente:
LUISOLAR ENERGY S.R.L.
Rotonda Giuseppe Antonio Torri n. 9
40127 - Bologna (BO)
P.IVA: 03920631201

Comune di Tortona



INTEGRA s.r.l.
Società di ingegneria
sede operativa:
Via Emilia 199 - 15057 Tortona (AL)
tel. 0131.863490 - fax 0131.1926520
e-mail: integra@ingegneria.it

Progettazione generali e opere civili:



FAROG B
società di ingegneria
FAROG B s.r.l.
Dott. Ing. Gabriele Bulgarelli
Corso Unione Sovietica 612/15B - 10135 Torino (To)
P.IVA 09816980016

Progettazione elettrica:



Titolo: TAVOLA OPERE DI MITIGAZIONE		Scala: 1:10.000	Tavola: C09
Rev. A	Data GENNAIO 2023	Redatto da: PROIETTI	Controllato da: PROIETTI
		Approvato da: CASTAGNELLO	

AI TERMINI DI LEGGE CI RISERVIAMO LA PROPRIETA' DI QUESTO DISEGNO CON DIVIETO DI RIPRODURLO O COMUNQUE RENDERLO NOTO A TERZI SENZA NOSTRA AUTORIZZAZIONE