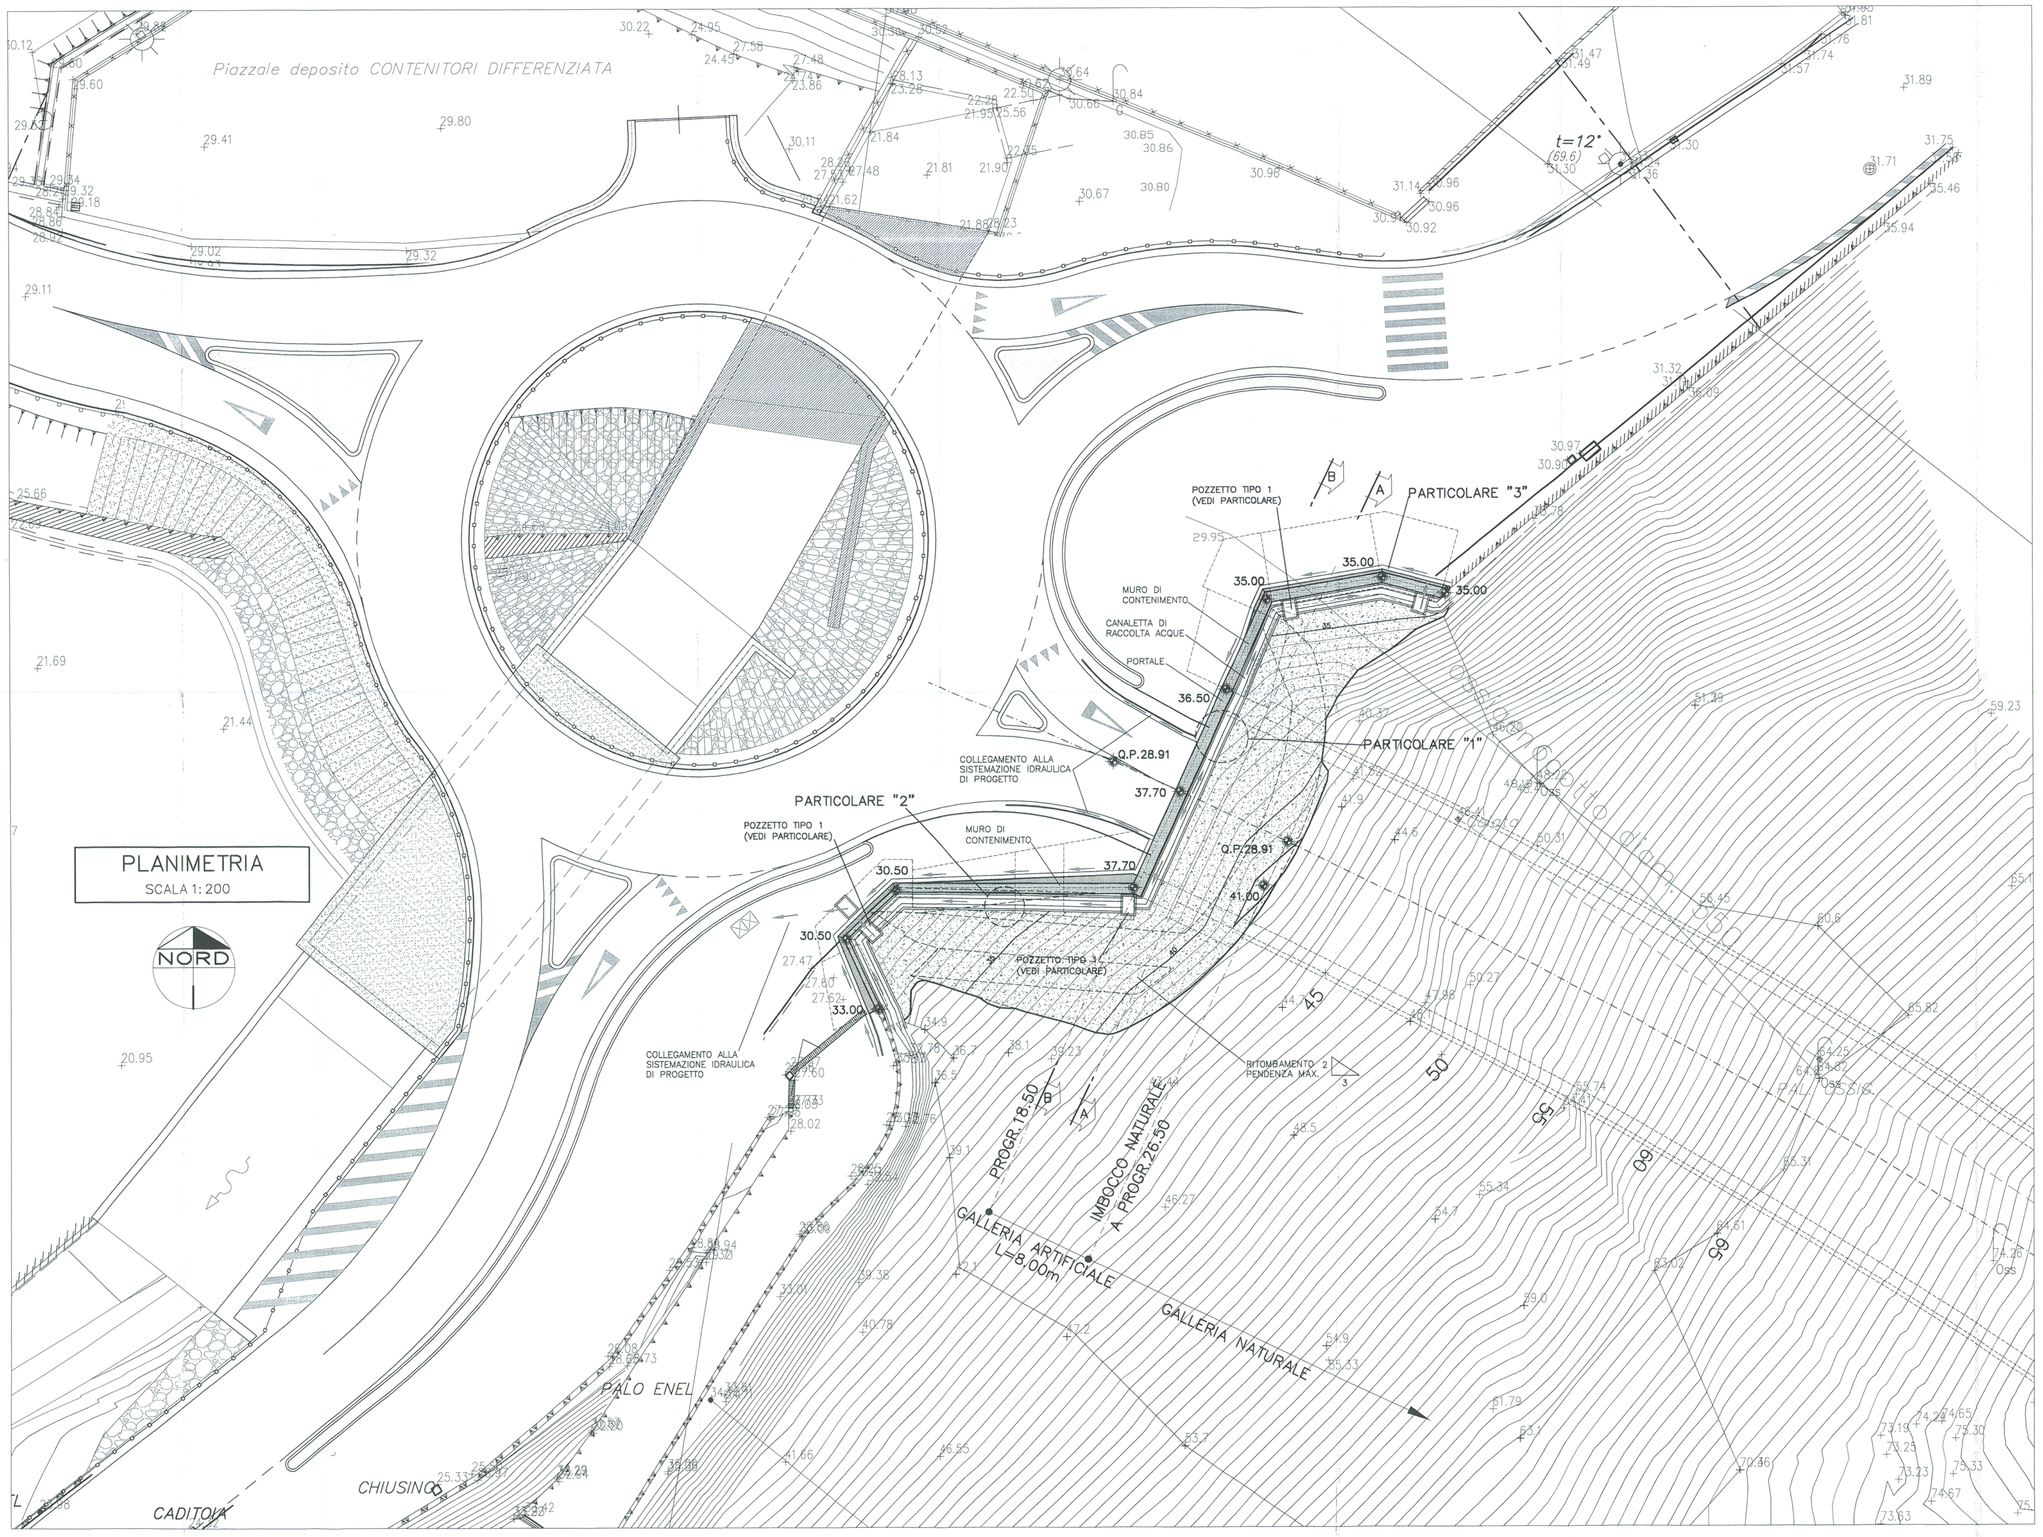

PLANIMETRIA
SCALA 1:200

PARTICOLARE 4
SCALA 1:20

POZZETTO TIPO 1

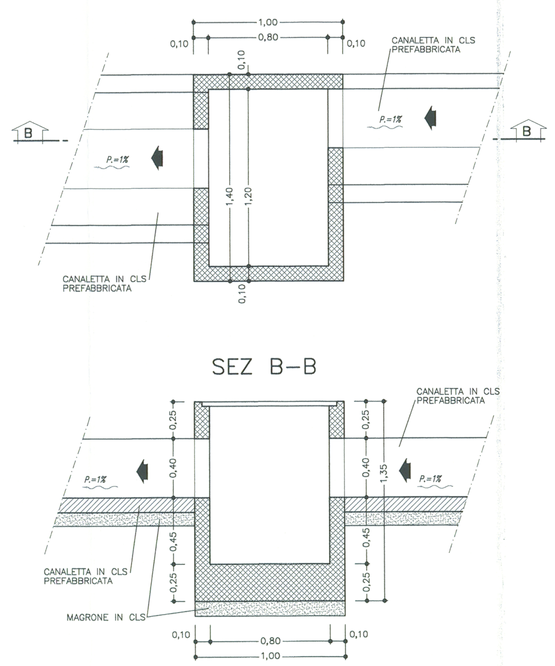

PARTICOLARE "1"
SCALA 1:20

CANALETTA TESTA MURO

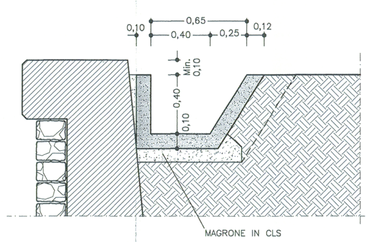

PARTICOLARE "2"
SCALA 1:20

CANALETTA TESTA MURO

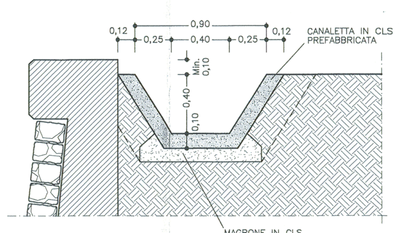

PARTICOLARE "3"
SCALA 1:20

CANALETTA PIEDE MURO

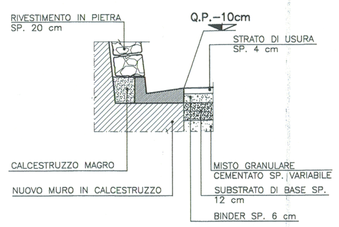

TABELLA MATERIALI

C.L.S	(con riferimento al CAPITOLATO DI COSTRUZIONE OPERE CIVILI)	
RIVESTIMENTO FOSSO DI GUARDIA E CANALETTA RACCOLTA ACQUE	min. C20/25, TIPO CEM II÷V, XC1, CLASSE S3	
MAGRONE DI PULIZIA	Rm ≥ 15 MPa, TIPO CEM I÷V, X0	

NOTA: PER TUTTO QUANTO NON INDICATO SI FACCIA RIFERIMENTO AL CAPITOLATO OPERE CIVILI

PER TUTTI I DETTAGLI D'IMPERMEABILIZZAZIONE SI VEDA L'ELABORATO RELATIVO

LEGENDA

Q.P. = QUOTA PROGETTO
Q.S. = QUOTA SCAVO

COMMITTENTE: RFI RETE FERROVIARIA ITALIANA – GRUPPO FERROVIE DELLO STATO ITALIANE

ALTA SORVEGLIANZA: ITALFERR – GRUPPO FERROVIE DELLO STATO ITALIANE

GENERAL CONTRACTOR: Consorzio Collegamenti Integrati Valsci

INFRASTRUTTURE FERROVIARIE STRATEGICHE DEFINITE DALLA LEGGE OBIETTIVO N.443/01

TRATTA A.V./A.C. TERZO VALICO DEI GIOVI
PROGETTO ESECUTIVO

NUOVA VIABILITA' TRATTA VIA ERZELLI - VIA BORZOLI
Galleria naturale - Imbocco galleria lato Borzoli
Fase definitiva - Sistemazione idraulica

GENERAL CONTRACTOR	DIRETTORE LAVORI	SCALA
Consorzio Cociv – Project Manager	VALIDO PER COSTRUZIONE – IL DIRETTORE DEI LAVORI – Dott. Ing. Luigi ZACCARIA	1 : 200

COMMESSA	LOTTO	FASE	ENTE	TIPO DOC.	OPERA/DISCIPLINA	PROGR.	REV.
IG51	01	E	CV	P9	GASA00	003	A

PROGETTAZIONE

Rev.	Descrizione emissione	Redatto	Data	Verificato	Data	Progettista Integratore	Data	IL PROGETTISTA
A00	Emissione	ROCKSOIL	25/06/2012	Ing. F. Colla	27/06/2012	E. Pagani	29/06/2012	Ing. E. Ghidandi

n. Elab. | Stampato dal Service di plottaggio ITALFERR S.p.A. – ALBA s.r.l. – Società di Gestione INTEGRATIVO | Nome File: IG51-01-E-CV-P9-GASA-00-003-A00 | CUP: F81H92000000008

Scala di plot.: 1: | FATT. PLOT.: 1:1 | NOME FILE: 12144201 | RED: AG | DATA: 22.06.12 | FI