

LEGENDA

Componenti naturalistico-ambientali

- Aree di montagna (art. 13)
- Vette (art. 13)
- Sistema di crinali montani principali e secondari (art. 13)
- Ghiacciai, rocce e maceriti (art. 13)
- Zona Fluviale Allargata (art. 14)
- Zona Fluviale Interna (art. 14)
- Laghi (art. 15)
- Territori a prevalente copertura boscata (art. 16)
- Aree ed elementi di specifico interesse geomorfologico e naturalistico (cerchiali se con rilevanza visiva, art. 17)
- Praterie rapide (art. 19)
- Praterie, prato-pascoli, cespuglieti (art. 19)
- Aree non montane a diffusa presenza di siepi e fitari (art. 19)
- Aree di elevato interesse agronomico (art. 20)

Componenti storico-culturali

Viabilità storica e patrimonio ferroviario (art. 22):

- Rete viaria di età romana e medievale
- Rete viaria di età moderna e contemporanea
- Rete ferroviaria storica
- Tronconi e centri di I-II-III rango (art. 24): Torino

- Struttura insediativa storica di centri con forte identità morfologica (art. 24, art. 33 per le Residenze Savoie)
- Sistemi di testimonianza storica del territorio rurale (art. 25)
- Nuclii alpini connessi agli usi agro-silvo-pastorali (art. 25)
- Presenza stratificata di sistemi inquilini (art. 25)
- Sistemi di ville, giardini e parchi (art. 26)
- Luoghi di villeggiatura e centri di loisir (art. 26)
- Infrastrutture e attrezzature turistiche per la montagna (art. 26)
- Aree e impianti della produzione industriale ed energetica di interesse storico (art. 27)
- Poli della religiosità (art. 28, art. 33 per i Sacri Monti Sili UNESCO)
- Sistemi di fortificazioni (art. 29)

Componenti percettivo-identitarie

- Belvedere (art. 30)
- Percorsi panoramici (art. 30)
- Asi prospettici (art. 30)
- Fulcri del costruito (art. 30)
- Fulcri naturali (art. 30)
- Profili paesaggistici (art. 30)
- Elementi caratterizzanti di rilevanza paesaggistica (art. 30)
- Sistema di crinali collinari principali e secondari e pedemontani principali e secondari (art. 31)

Relazioni visive tra insediamenti e contesto (art. 31):

- Insediamenti tradizionali con bordi poco alterati o fronti urbani costituiti da edifici compatti in rapporto con acque, boschi, coltivati
- Sistemi di nuclei costruiti di costa o di fondovalle, leggibili nell'insieme o in sequenza
- Insediamenti pedemontani o di crinale in emergenza rispetto a versanti collinari o montani prevalentemente boscati o coltivati
- Contesti di nuclei storici o di emergenza architettoniche isolate
- Aree caratterizzate dalla presenza diffusa di sistemi di attrezzature o infrastrutture storiche (cimiteri, impianti produttivi industriali o minerari, di impianti rurali)

Aree rurali di specifico interesse paesaggistico (art. 32):

- Aree sommitali costituenti fondali e skyline
- Sistemi paesaggistici agroforestali di particolare interdigitazione tra aree coltivate e bordi boscati
- Sistemi paesaggistici rurali di significativa varietà e specificità, con la presenza di radi insediamenti tradizionali integri o di tracce di insediamenti agrari e delle relative infrastrutture storiche (tra cui i Tenimenti Storici dell'Ordine Mauriziano non assoggettati a dichiarazione di notevole interesse pubblico, disciplinati dall'art. 33 e contrassegnati in carta dalla lettera T)
- Sistemi rurali lungo fiume con radi insediamenti tradizionali e, in particolare, nelle confluenze fluviali
- Sistemi paesaggistici rurali di significativa omogeneità e caratterizzazione dei coltivi: le risaie
- Sistemi paesaggistici rurali di significativa omogeneità e caratterizzazione dei coltivi: i vigneti

Componenti morfologico-insediative


- Porte urbane (art. 34)
- Varchi tra aree edificate (art. 34)
- Elementi strutturali e bordi urbani (art. 34)
- Urbane consolidate dei centri maggiori (art. 35) m.i.1
- Urbane consolidate dei centri minori (art. 35) m.i.2
- Tessuti urbani esterni ai centri (art. 35) m.i.3
- Tessuti discontinui suburbani (art. 36) m.i.4
- Insediamenti specialistici organizzati (art. 37) m.i.5
- Area a dispersione insediativa prevalentemente residenziale (art. 38) m.i.6
- Area a dispersione insediativa prevalentemente specialistica (art. 38) m.i.7
- "Insule" specializzate (art. 39, c. 1, lett. a, punti I - II - III - IV - V) m.i.8
- Complessi infrastrutturali (art. 39) m.i.9
- Aree rurali di pianura o collina (art. 40) m.i.10
- Sistemi di nuclei rurali di pianura, collina e bassa montagna (art. 40) m.i.11
- Villaggi di montagna (art. 40) m.i.12
- Aree rurali di montagna o collina con edificazione rada e dispersa (art. 40) m.i.13
- Aree rurali di pianura (art. 40) m.i.14
- Alpeggi e insediamenti rurali d'alta quota (art. 40) m.i.15

Aree caratterizzate da elementi critici e con detrazioni visive

- Elementi di criticità puntuali (art. 41)
- Elementi di criticità lineari (art. 41)

Tem di base

- Autostrade
- Strade statali, regionali e provinciali
- Ferrovie
- Sistema idrografico
- Confini comunali
- Edificato residenziale
- Edificato produttivo-commerciale

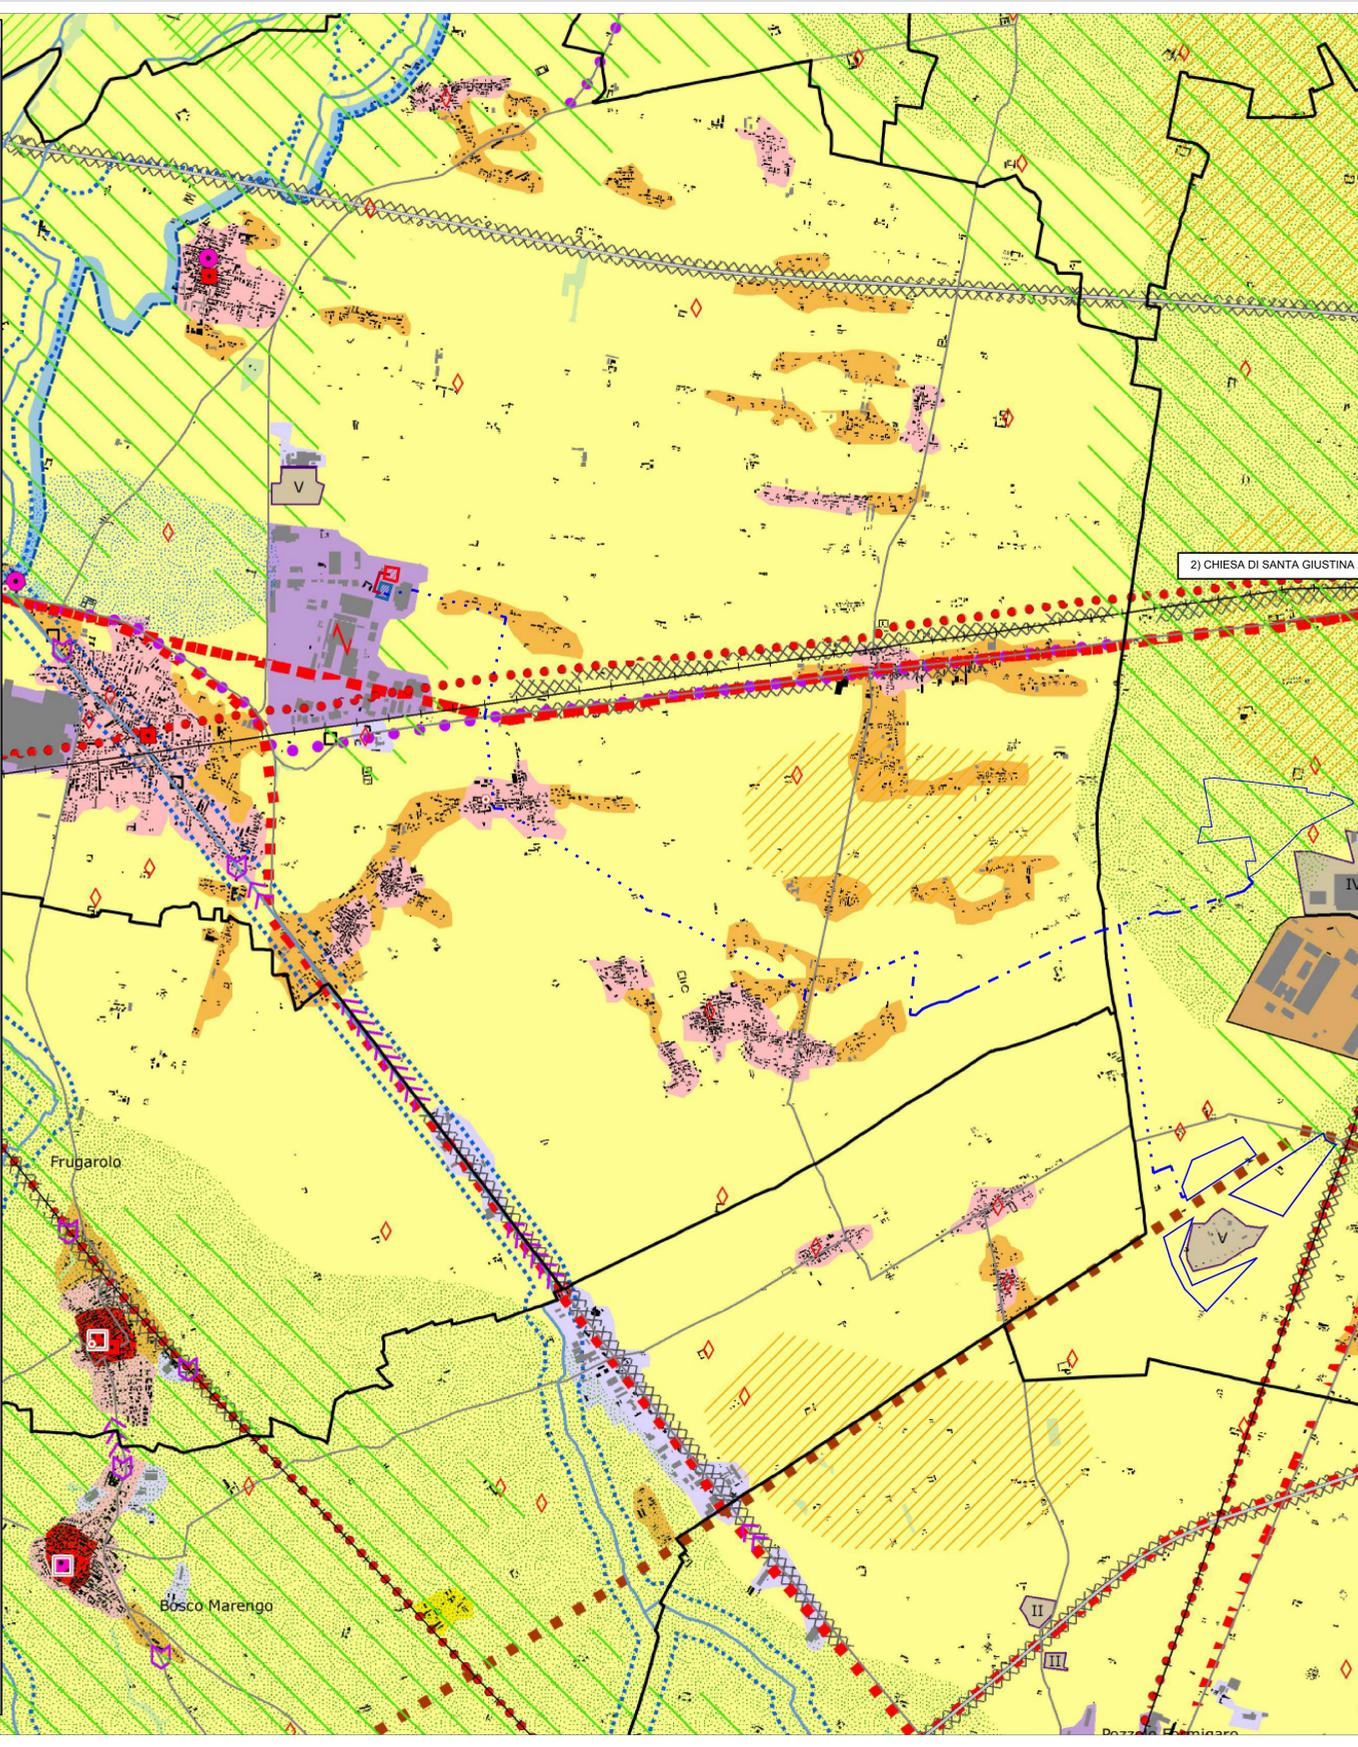

I BENI TUTELATI SONO:

- 1) ABBAZIA DI RIVALTA
- 2) CHIESA DI SANTA GIUSTINA

- Impianto Luisolar
- Elettrodotto
- Sottostazione
- Cabina primaria

Regione Piemonte
 Provincia di Alessandria
 Comune di Tortona

Progetto per la realizzazione di un impianto Agrovoltaico nel comune di Tortona
 Potenza DC: 60 MW - Potenza immersa AC: 50 MW

opdenenergy
 Committente:
LUISOLAR ENERGY S.R.L.
 Rotonda Giuseppe Antonio Torri n. 9
 40127 - Bologna (BO)
 P.IVA: 03920631201

Comune di Tortona

INTEGRA S.R.L.
 Società di Ingegneria
 sede operativa:
 Via Emilia 199 - 15057 Tortona (AL)
 Tel. 0131 863490 - fax 0131 1926520
 e-mail: integra@integraingegneria.it

Progettazione generale e opere civili:

FAROGB
 Società di Ingegneria
FAROGB S.R.L.
 Dott. Ing. Gabriele Bulgarelli
 Corso Unione Sovietica 612138 - 10135 Torino (To)
 P.IVA 0919806016

Progettazione elettrica:

Titolo: PPR - RICOGNIZIONE IMPIANTI SU P4.16 COMPONENTI PAESAGGISTICHE		Scala: 1:20.000	Tavola: MIC.09.C14
Rev. A	Data GENNAIO 2023	Redatto da: PROIETTI	Controllato da: PROIETTI
		Approvato da: CASTAGNELLO	

AI TERMINE DI LEGGE CI RISERVIAMO LA PROPRIETA' DI QUESTO DOCCIO CON DIVIETO DI RIPRODURRE O COMUNICARE RENDENDO NOTO A TERZI SENZA NOSTRA AUTORIZZAZIONE