



# VIADOTTO TIPO 1


Travi di acciaio a sezione variabile

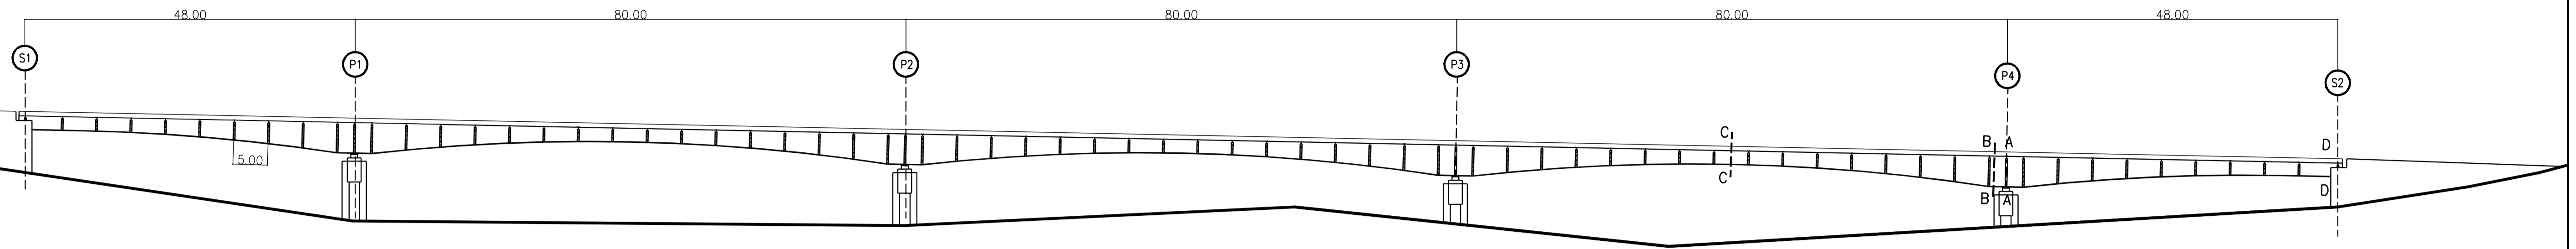

PROSPETTO LATO NORD  
SCALA 1:500

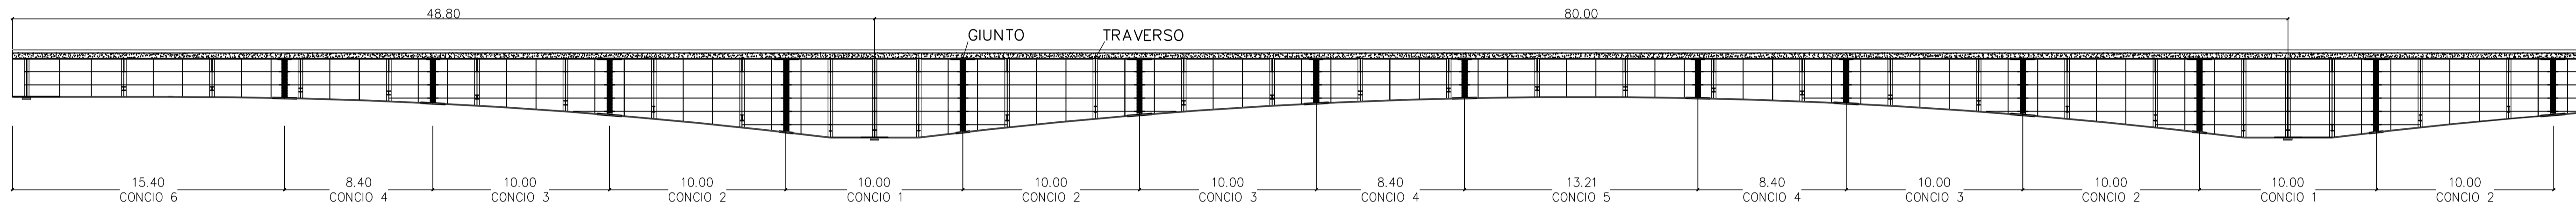

SEZIONE LONGITUDINALE  
SCALA 1:200

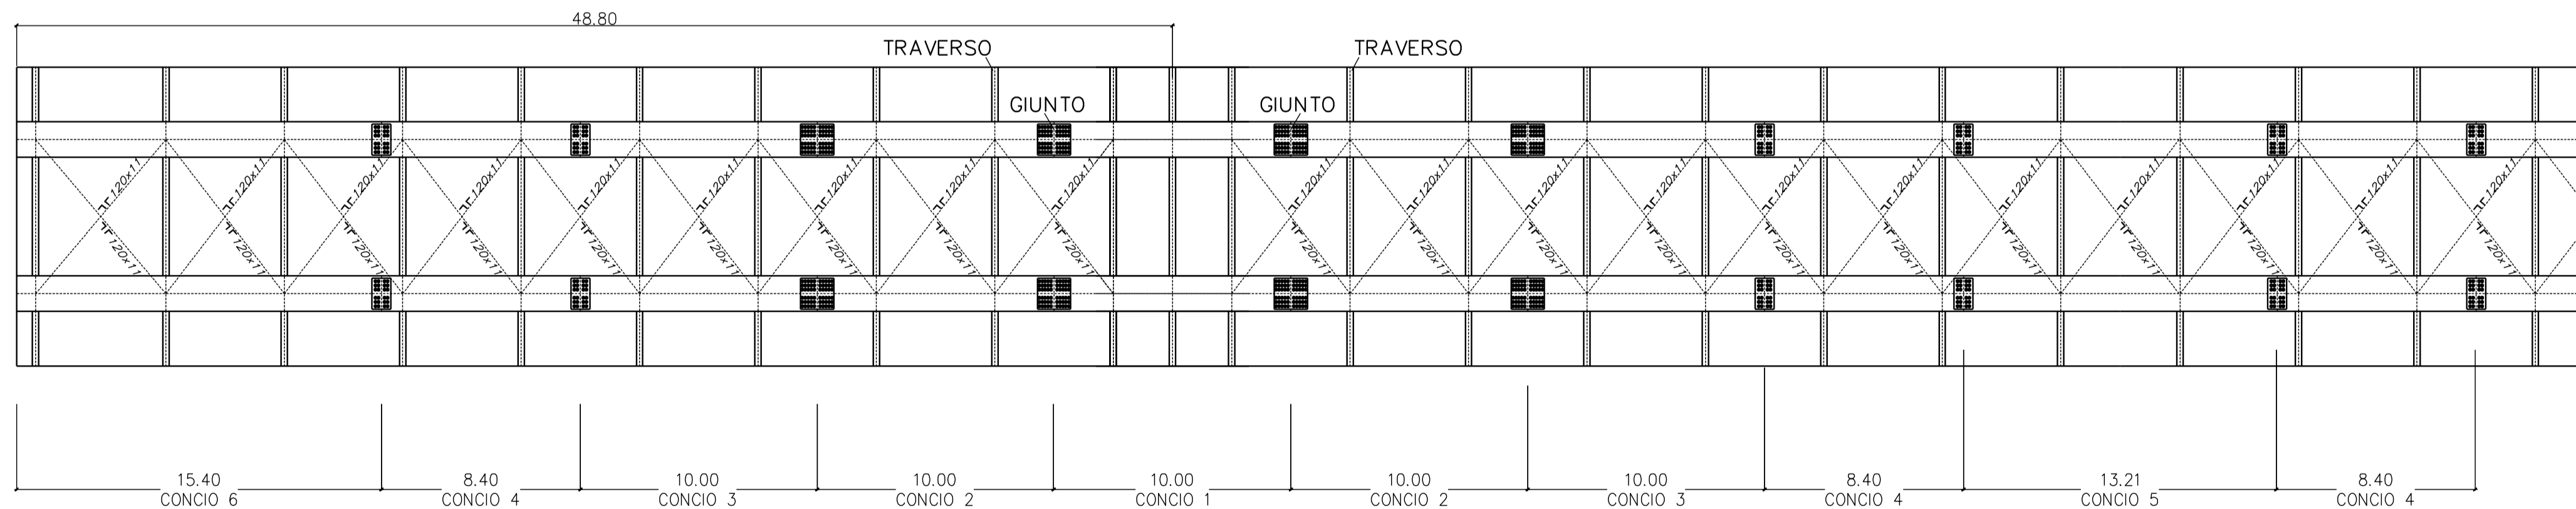

PIANTA IMPALCATO  
SCALA 1:200



**ITINERARIO**  
**PALERMO – AGRIGENTO (SS121-SS189)**  
AMMODERNAMENTO DEL TRATTO PALERMO-LERCARA

**PROGETTO PRELIMINARE / STUDIO DI IMPATTO AMBIENTALE**

GRUPPO DI PROGETTAZIONE ANAS		PROGETTISTA: <i>Dott. Ing. M. Averardi</i> <i>Ordine Ing. di Roma n. 8770</i>	
RESPONSABILE DI PROGETTO <i>Dott. Ing. Fabrizio Arciuli</i>		<i>Dott. Ing. A. Valente</i> <i>Ordine Ing. di Roma n. 20739</i>	
RESPONSABILI TECNICI		ASSISTENZA ALLA PROGETTAZIONE: <i>Ing. F. Nigrelli - Coordinatore</i>	
<i>Geom. Michele Pacelli</i>	<i>Tracciati</i>	<b>ATKINS</b> <i>Responsabile Ing. P.R. Elliott</i>	<i>Ing. F. Amico</i>
<i>Dott. Ing. Giampiero Liberati</i>	<i>Geotecnica</i>		<i>Ing. M. Lascari</i>
<i>Dott. Ing. Fulvio Saccodato</i>	<i>Istrutture</i>	<i>Ing. D. Anello</i>	<i>Arch. G. Luzzo</i>
<i>Dott. Ing. Giuseppe Imbruglio</i>	<i>Geologia</i>	<i>Ing. G. Bicker</i>	<i>Geom. A. Lo Bosco</i>
<i>Dott. Geol. Flavio Capozucco</i>	<i>Ambiente</i>	<i>Ing. F. Busalacchi</i>	<i>Ing. S. Nigrelli</i>
<i>Dott. Arch. Barbara Barchiesi</i>	<i>Impianti</i>	<i>Ing. V. Consoneri</i>	<i>Ing. A. Piantalena</i>
<i>Dott. Ing. Francesco Bazzi</i>	<i>Esplosivi/interferenze</i>	<i>Ing. M. Chubb</i>	<i>Ing. V. Plescia</i>
<i>Dott. Ing. Pierluigi Fabbrò</i>	<i>Computi</i>	<i>Arch. P. Coniglio</i>	<i>Ing. G. Rissone</i>
<i>Dott. Arch. Roberto Roggi</i>	<i>Studio Trasportistico</i>	<i>Prof. Ing. G. Giambanco</i>	<i>Ing. T. Short</i>
<i>Dott. Ing. Pier Giorgio D'Armini</i>		<i>Arch. F. Giambanco</i>	<i>Ing. G. Speciale</i>
		<i>Arch. F. Giambanco</i>	<i>Ing. V. Sykes</i>
		<i>Arch. G. Graziani</i>	<i>Geol. M. Vallone</i>
		<i>Ing. M. Hawley</i>	<i>Ing. H. Woods</i>
		<i>Ing. R. Kimber</i>	<i>Ing. M. Wright</i>

VISTO: IL RESP. DEL PROCEDIMENTO	DATA
<i>Dott. Ing. Massimiliano Fidenzi</i>	PROTOCOLLO

**QUADRO DI RIFERIMENTO PROGETTUALE**  
**OPERE D'ARTE MAGGIORI – PONTI E VIADOTTI**  
**VIADOTTO CON TRAVI IN ACCIAIO A SEZIONE VARIABILE**  
**PIANTA, PROSPETTO E SEZIONE**

CODICE PROGETTO	CODICE FILE	REVISIONE	FOGLIO	SCALA:
L0410A	P00_IA21_STR_DT00_A.DWG	A	01 02	VARIE
C				
B				
A	EMISSIONE	30/05/07	ARCIULI	VALENTE
REV.	DESCRIZIONE	DATA	REDATTO	VERIFICATO
				APPROVATO