SEZIONE B–B
SCALA 1:50

PROFILO LONGITUDINALE

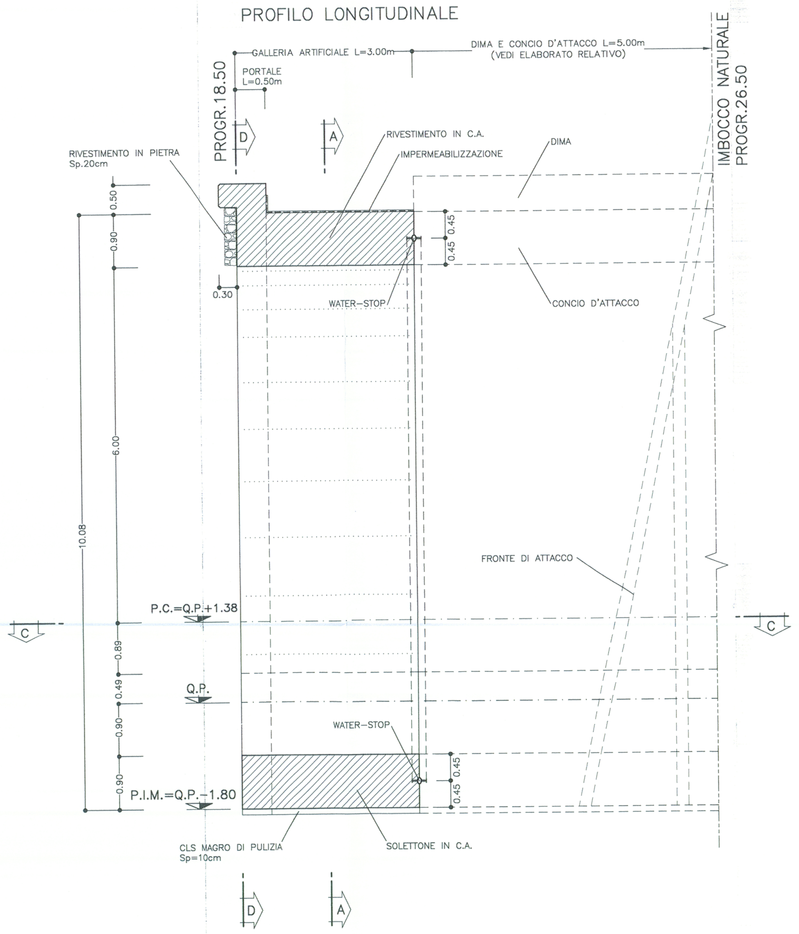

SEZIONE C–C
SCALA 1:50

PIANTA

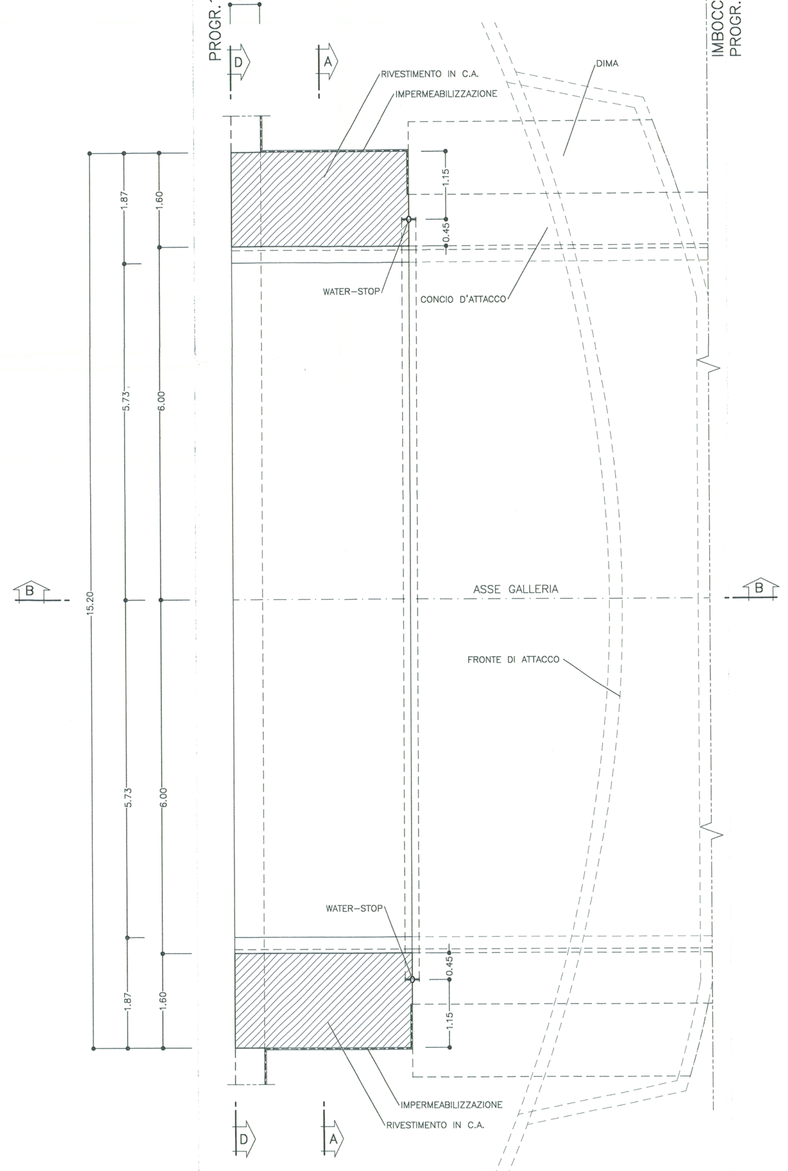

SEZIONE A–A
SCALA 1:50

GALLERIA ARTIFICIALE
SEZIONE TRASVERSALE CORRENTE

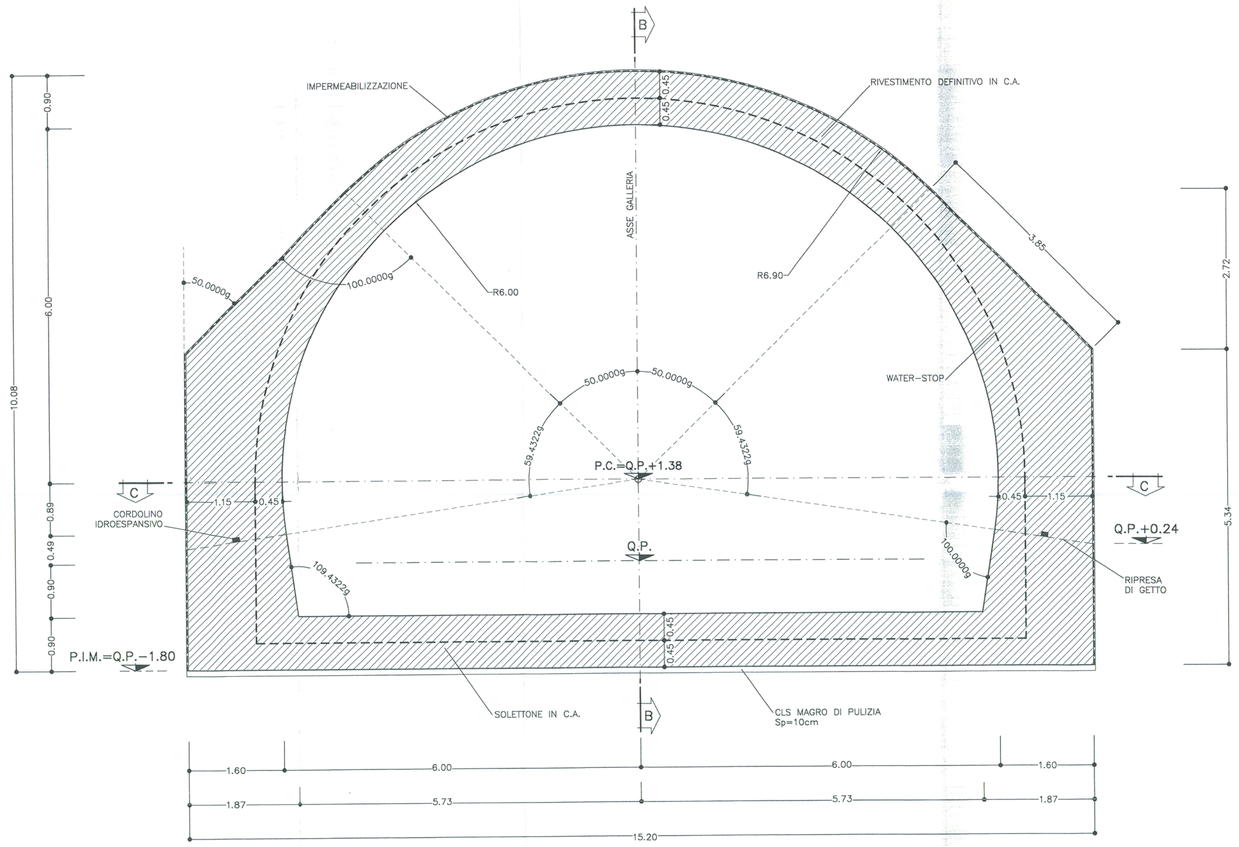

SEZIONE D–D
SCALA 1:50

GALLERIA ARTIFICIALE
SEZIONE TRASVERSALE PORTALE

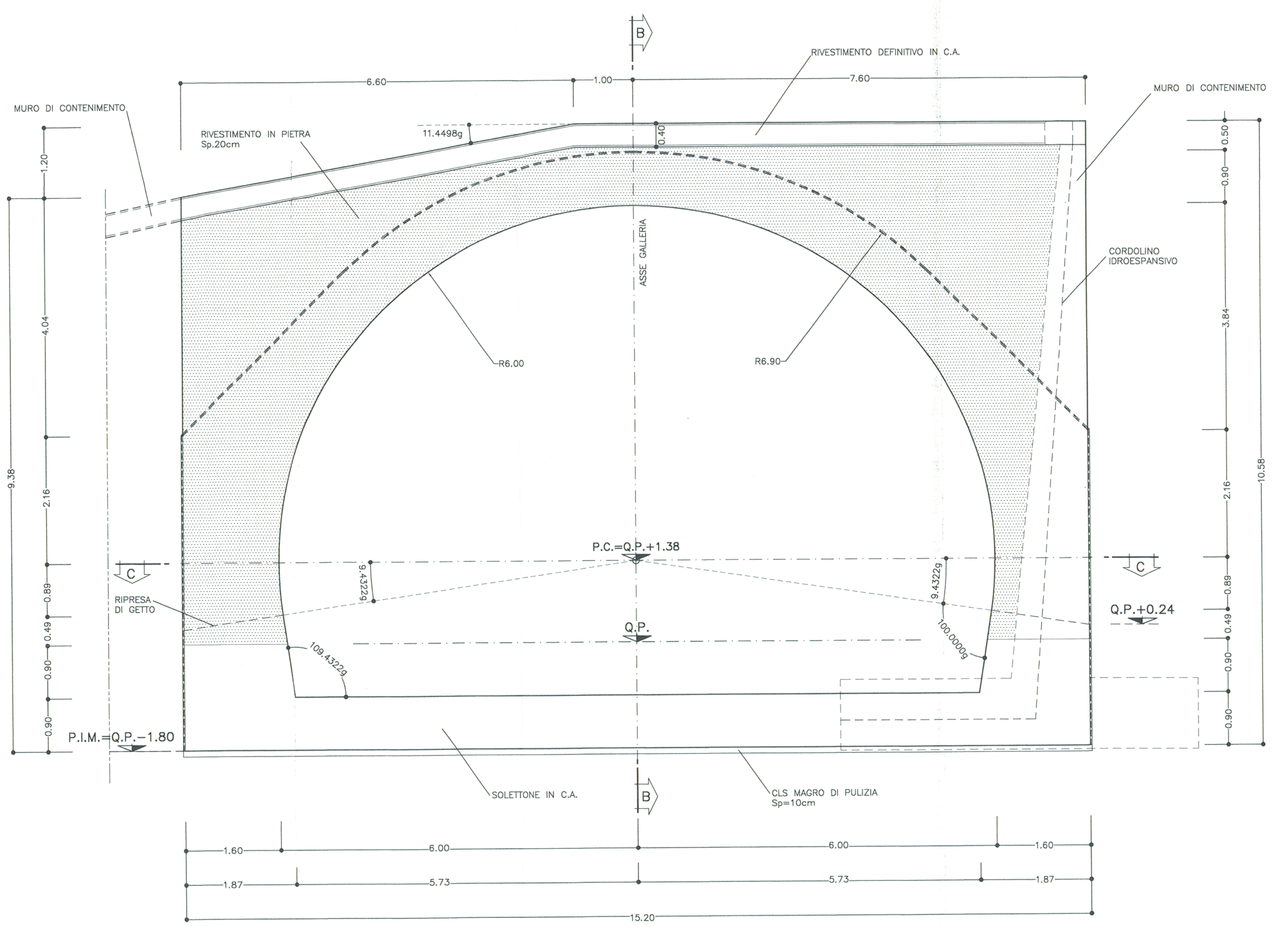

KEY PLAN
SCALA 1:500

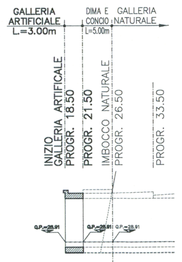

TABELLA MATERIALI

ACCIAIO		
ACCIAIO ARMATURE		FeB44K SALDABILE
RETE ELETTROSALDATA		FeB44K SALDABILE
C.L.S	(con riferimento al CAPITOLATO DI COSTRUZIONE OPERE CIVILI)	
CALOTTA E PIEDRITTI (*)		C25/30, TIPO CEM IIIvV, XC2, S4
ARCO ROVESCIO		C25/30, TIPO CEM IIIvV, XC2, S3
MAGRONE DI PULIZIA		Rm ≥ 15 MPa, TIPO CEM IVV, X0

(*) LA RESISTENZA MINIMA A COMPRESSIONE DEL CALCESTRUZZO DI RIVESTIMENTO DI CALOTTA ALL'ATTO DEL DISARMO DEVE ESSERE >=8 MPa.

NOTA: PER TUTTO QUANTO NON INDICATO SI FACCIA RIFERIMENTO AL CAPITOLATO OPERE CIVILI

PER TUTTI I DETTAGLI D'IMPERMEABILIZZAZIONE SI VEDA L'ELABORATO RELATIVO

LEGENDA

P.C. = PIANO DEI CENTRI
Q.P. = QUOTA PROGETTO
P.I.M. = PIANO IMPOSTA MURETTA

COMMITTENTE: RFI RETE FERROVIARIA ITALIANA – GRUPPO FERROVIE DELLO STATO ITALIANE

ALTA SORVEGLIANZA: ITALFERR – GRUPPO FERROVIE DELLO STATO ITALIANE

GENERAL CONTRACTOR: Consorzio Cociv – Consorzio Collegamenti Integrati Veloci

INFRASTRUTTURE FERROVIARIE STRATEGICHE DEFINITE DALLA LEGGE OBIETTIVO N.443/01

TRATTA A.V./A.C. TERZO VALICO DEI GIOVI
PROGETTO ESECUTIVO

NUOVA VIABILITA' TRATTA VIA ERZELLI - VIA BORZOLI
Galleria naturale - Imbocco galleria lato Borzoli
Galleria artificiale e portale di imbocco - Carpenteria

GENERAL CONTRACTOR	DIRETTORE LAVORI	SCALA:
Consorzio Cociv – Ing. G. Guagnozzi	VALIDO PER COSTRUZIONE – IL DIRETTORE DEI LAVORI – Dott. Ing. Luigi ZACCARIA	1:50

COMMESSA	LOTTO	FASE	ENTE	TIPO DOC.	DISCIPLINA	PROGR.	REV.
I G 5 1	0 1	E	C V	B B	G A S A 0 X	0 0 1	A

PROGETTAZIONE

Rev.	Descrizione emissione	Redatto	Data	Verificato	Data	Progettista Integratore	Data	IL PROGETTISTA
A00	Prima emissione	ROCKSOIL S.p.A. Division	25/06/2012	Ing. F. Cola	27/06/2012	E. Pagani	29/06/2012	Ing. E. Chiabovi

n. Elab. | Nome File: I051-01-E-CV-BB-GA5A-0X-001-A00 | CUP: F81H92000000008

Stampato dal Service di plottaggio ITALFERR S.p.A. – ALPA s.r.l. – Società di Gestione INTERSERVICE

Scala di plot: 1

RED: AG | DATA: 31.05.12 | NOME FILE: 12108301 | FATT. PLOT: 1 => 1