PLANIMETRIA
SCALA 1:100

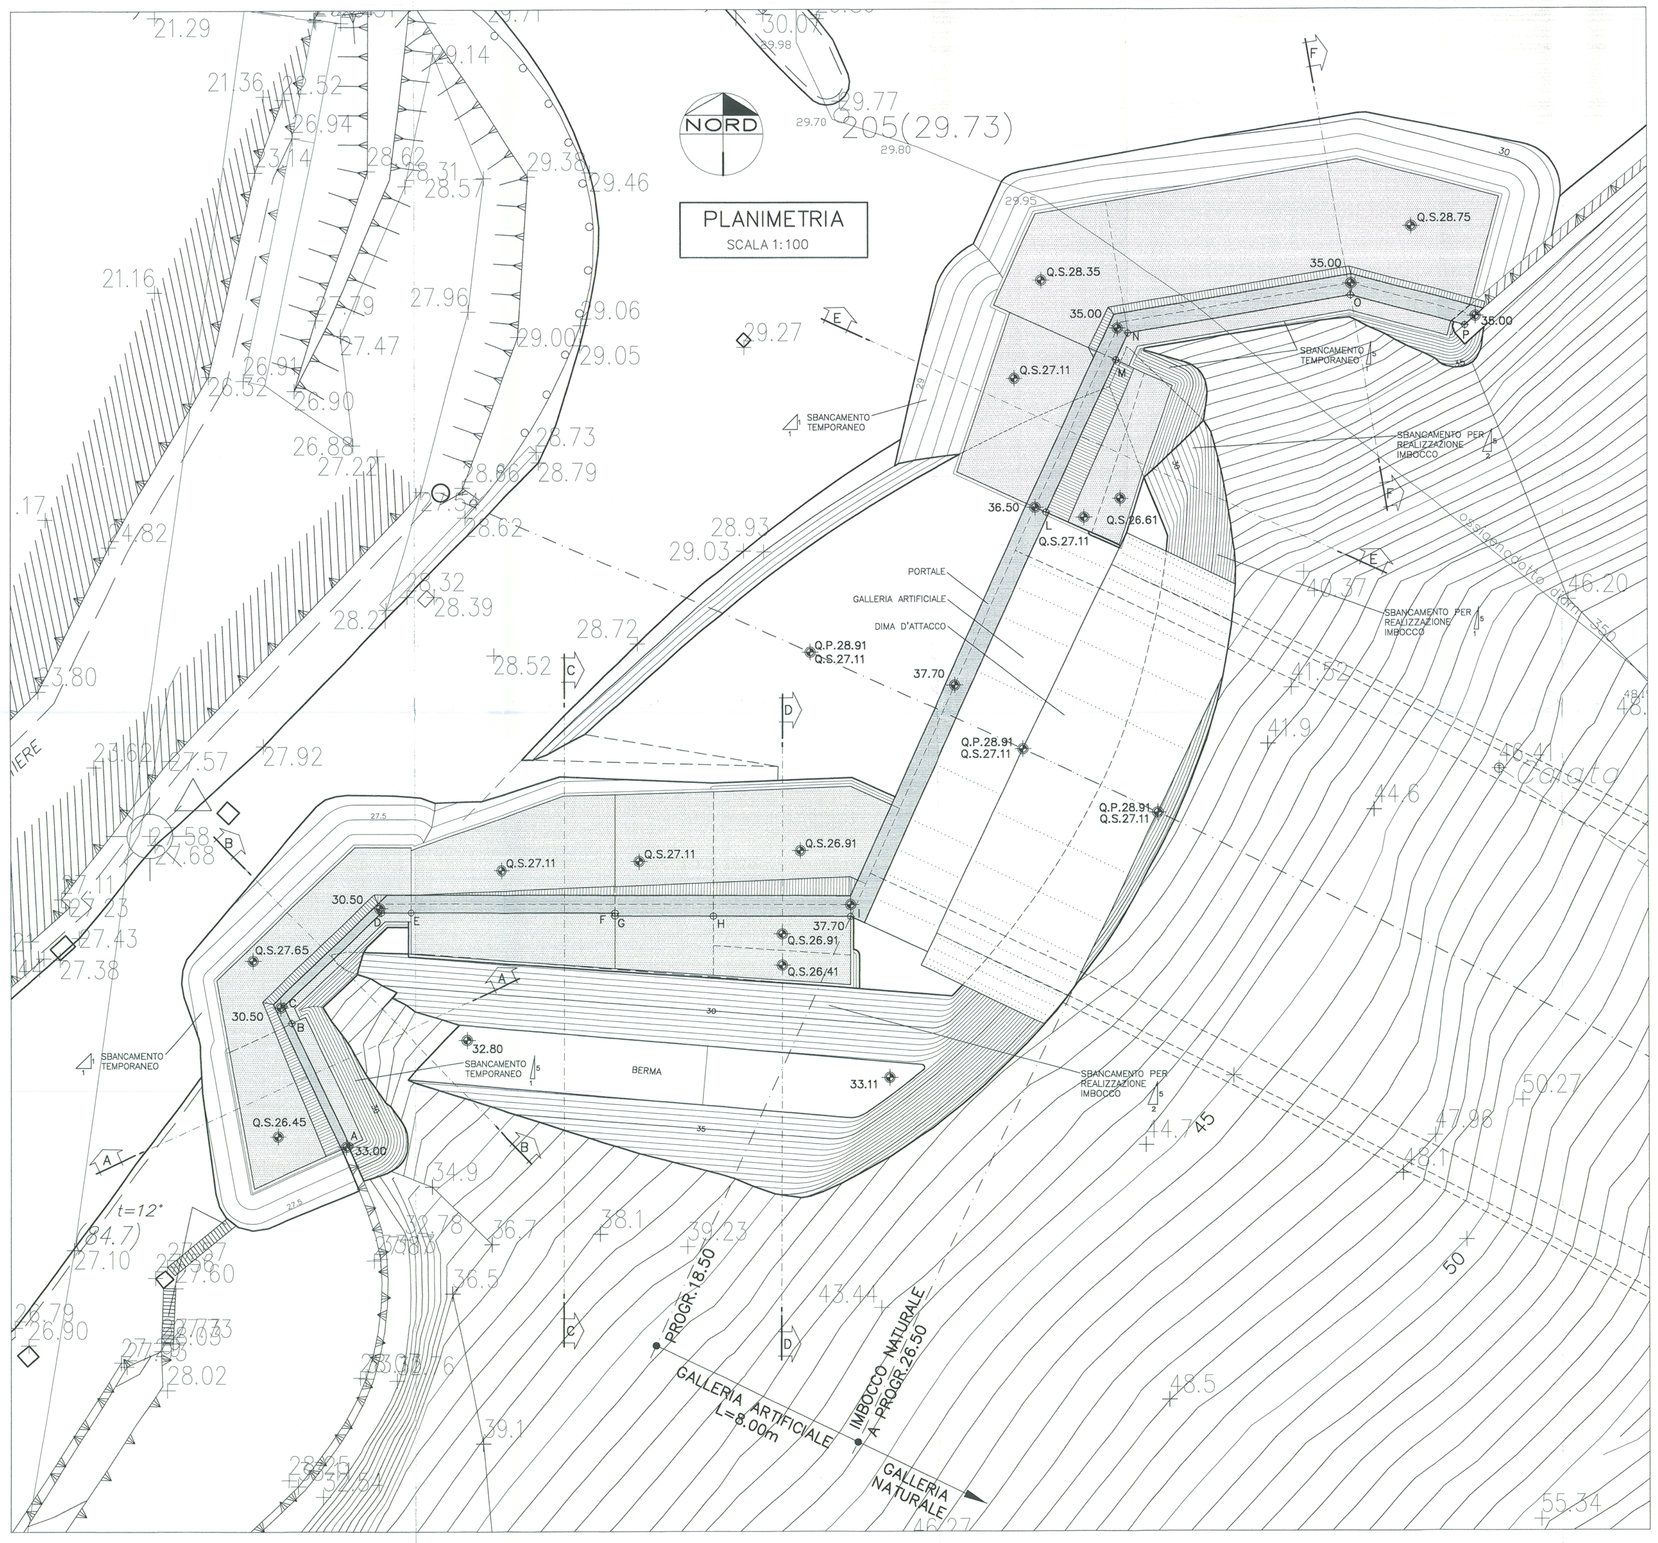

SEZIONE E–E
SCALA 1:100

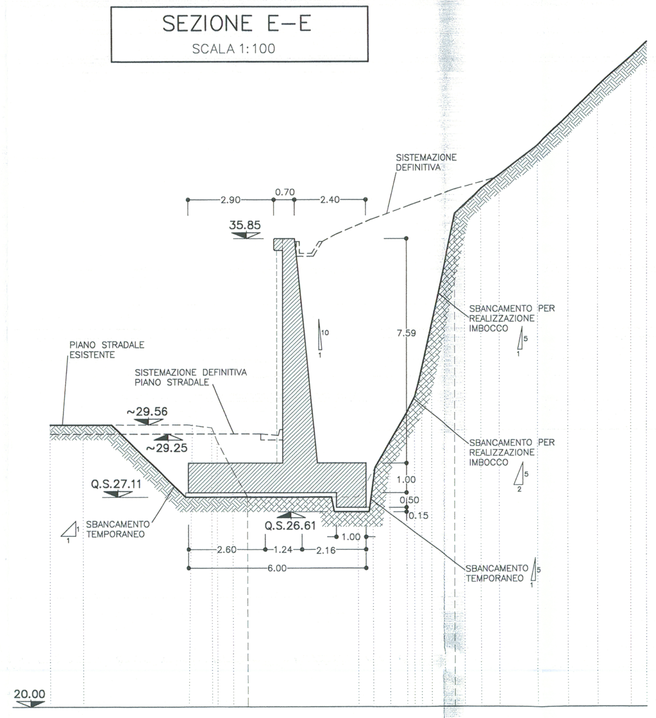

SEZIONE F–F
SCALA 1:100

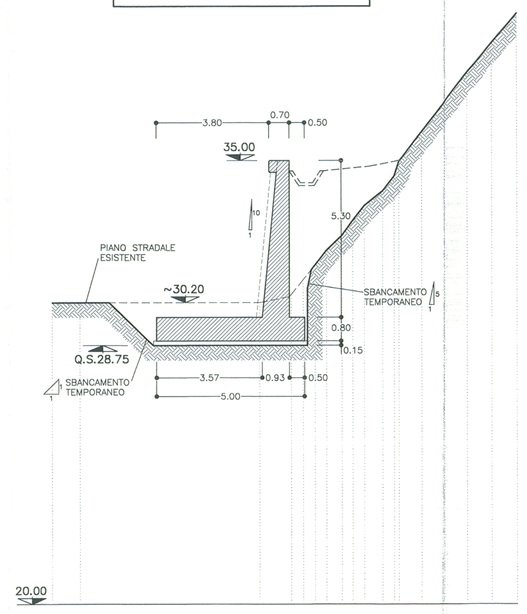

KEY–PLAN
SCALA 1:200

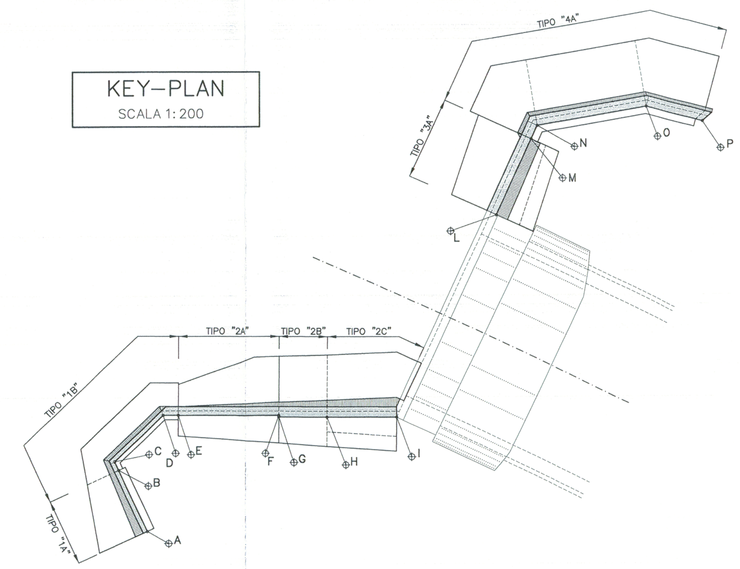

PUNTO A	
X	51.148,458
Y	148.537,303
ϑ	//

PUNTO B	
X	51.146,555
Y	148.541,440
ϑ	//

PUNTO C	
X	51.146,287
Y	148.542,023
ϑ	//

PUNTO D	
X	51.149,546
Y	148.545,177
ϑ	//

PUNTO E	
X	51.150,546
Y	148.545,173
ϑ	//

PUNTO F	
X	51.157,476
Y	148.545,148
ϑ	//

PUNTO G	
X	51.157,475
Y	148.545,048
ϑ	//

PUNTO H	
X	51.160,725
Y	148.545,036
ϑ	//

PUNTO I	
X	51.165,396
Y	148.545,019
ϑ	//

PUNTO L	
X	51.172,069
Y	148.558,688
ϑ	//

PUNTO M	
X	51.174,406
Y	148.563,824
ϑ	//

PUNTO N	
X	51.174,820
Y	148.564,735
ϑ	//

PUNTO O	
X	51.182,276
Y	148.565,998
ϑ	//

PUNTO P	
X	51.186,088
Y	148.564,982
ϑ	//

SEZIONE A–A
SCALA 1:100

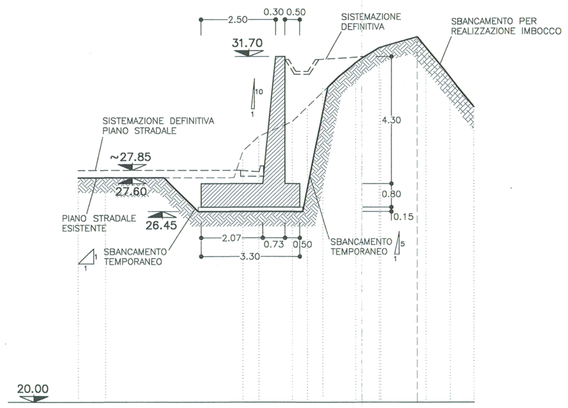

SEZIONE B–B
SCALA 1:100

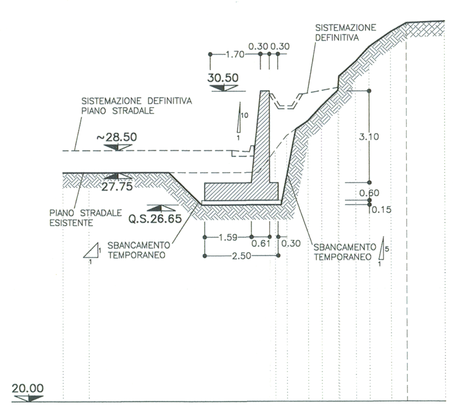

SEZIONE C–C
SCALA 1:100

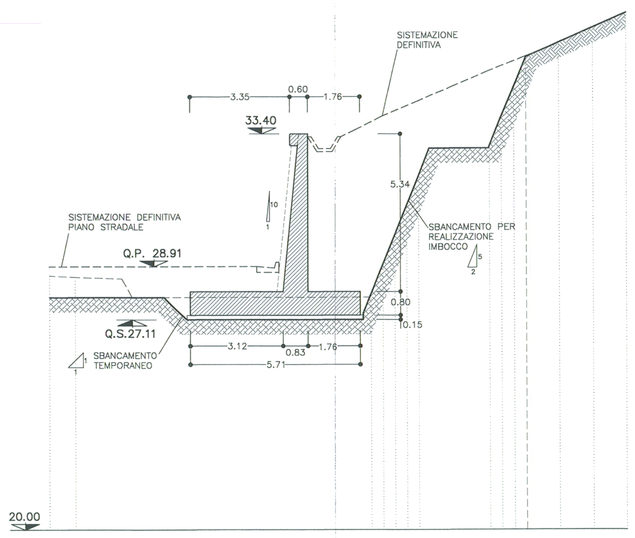

SEZIONE D–D
SCALA 1:100

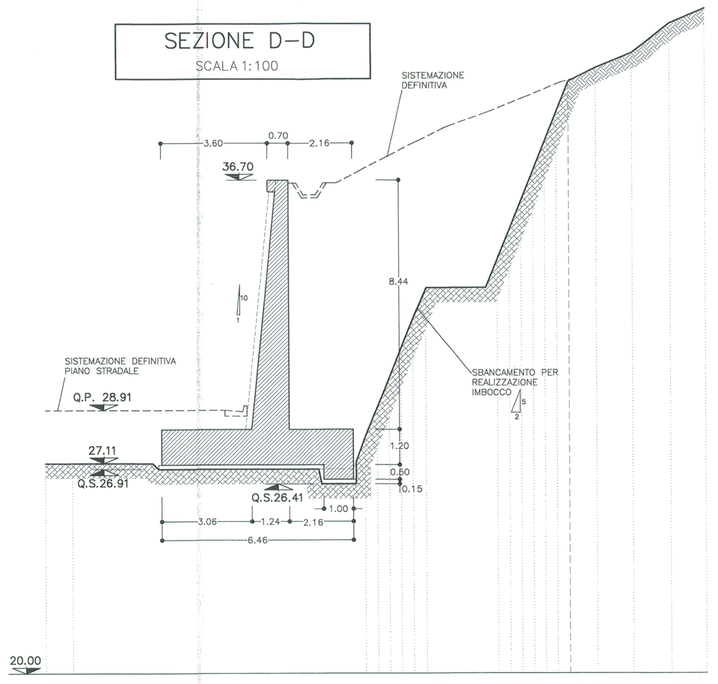

LEGENDA
Q.P. = QUOTA PROGETTO
Q.S. = QUOTA SCAVO

COMMITTENTE: RFI RETE FERROVIARIA ITALIANA – GRUPPO FERROVIE DELLO STATO ITALIANE

ALTA SORVEGLIANZA: ITALFERR – GRUPPO FERROVIE DELLO STATO ITALIANE

GENERAL CONTRACTOR: Consorzio Cociv – Consorzio Collegamenti Integrati Veloci

INFRASTRUTTURE FERROVIARIE STRATEGICHE DEFINITE DALLA LEGGE OBIETTIVO N.443/01

TRATTA A.V./A.C. TERZO VALICO DEI GIOVI
PROGETTO ESECUTIVO

NUOVA VIABILITA' TRATTA VIA ERZELLI - VIA BORZOLI
Galleria naturale - Imbocco galleria lato Borzoli
Muri di contenimento - fase costruttiva - planimetria e sezioni

GENERAL CONTRACTOR: Consorzio Cociv, Project Manager Ing. G. Gasparoni
DIRETTORI LAVORI: ALIDO PER COSTRUZIONE – IL DIRETTORE DEI LAVORI Dott. Ing. Luigi ZACCARIA
SCALA: 1 : 100

COMMESSA	LOTTO	FASE	ENTE	TIPO DOC.	OPERA/DISCIPLINA	PROGR.	REV.
IG51	01	E	CV	AZ	GASA0D	001	A

PROGETTAZIONE

Rev.	Descrizione emissione	Redatto	Data	Verificato	Data	Progettista integratore	Data	IL PROGETTISTA
A00	Emissione	Ing. G. Cassani	25/06/2012	Ing. F. Colla	27/06/2012	E. Pagani	29/06/2012	PROGETTISTA

n. Elab. | Stampato da Cocivi di plottaggio ITALFERR S.p.A. | Nome File: IG51-01-E-CV-AZ-GASA-00-001-A00 | CUP: F81H92000000008

ALIDA S.r.l. – Società di ingegneria INTERSERVICE

Scala di plot: 1:1

NOME FILE:12133301 – DATA: 20.06.12 – RED.: LiF – PATT. PLOT.: 1:1