



PIANTA FONDAZIONE
SCALA 1:50

TIPO "1A-1B"
ARMATURA SUPERIORE

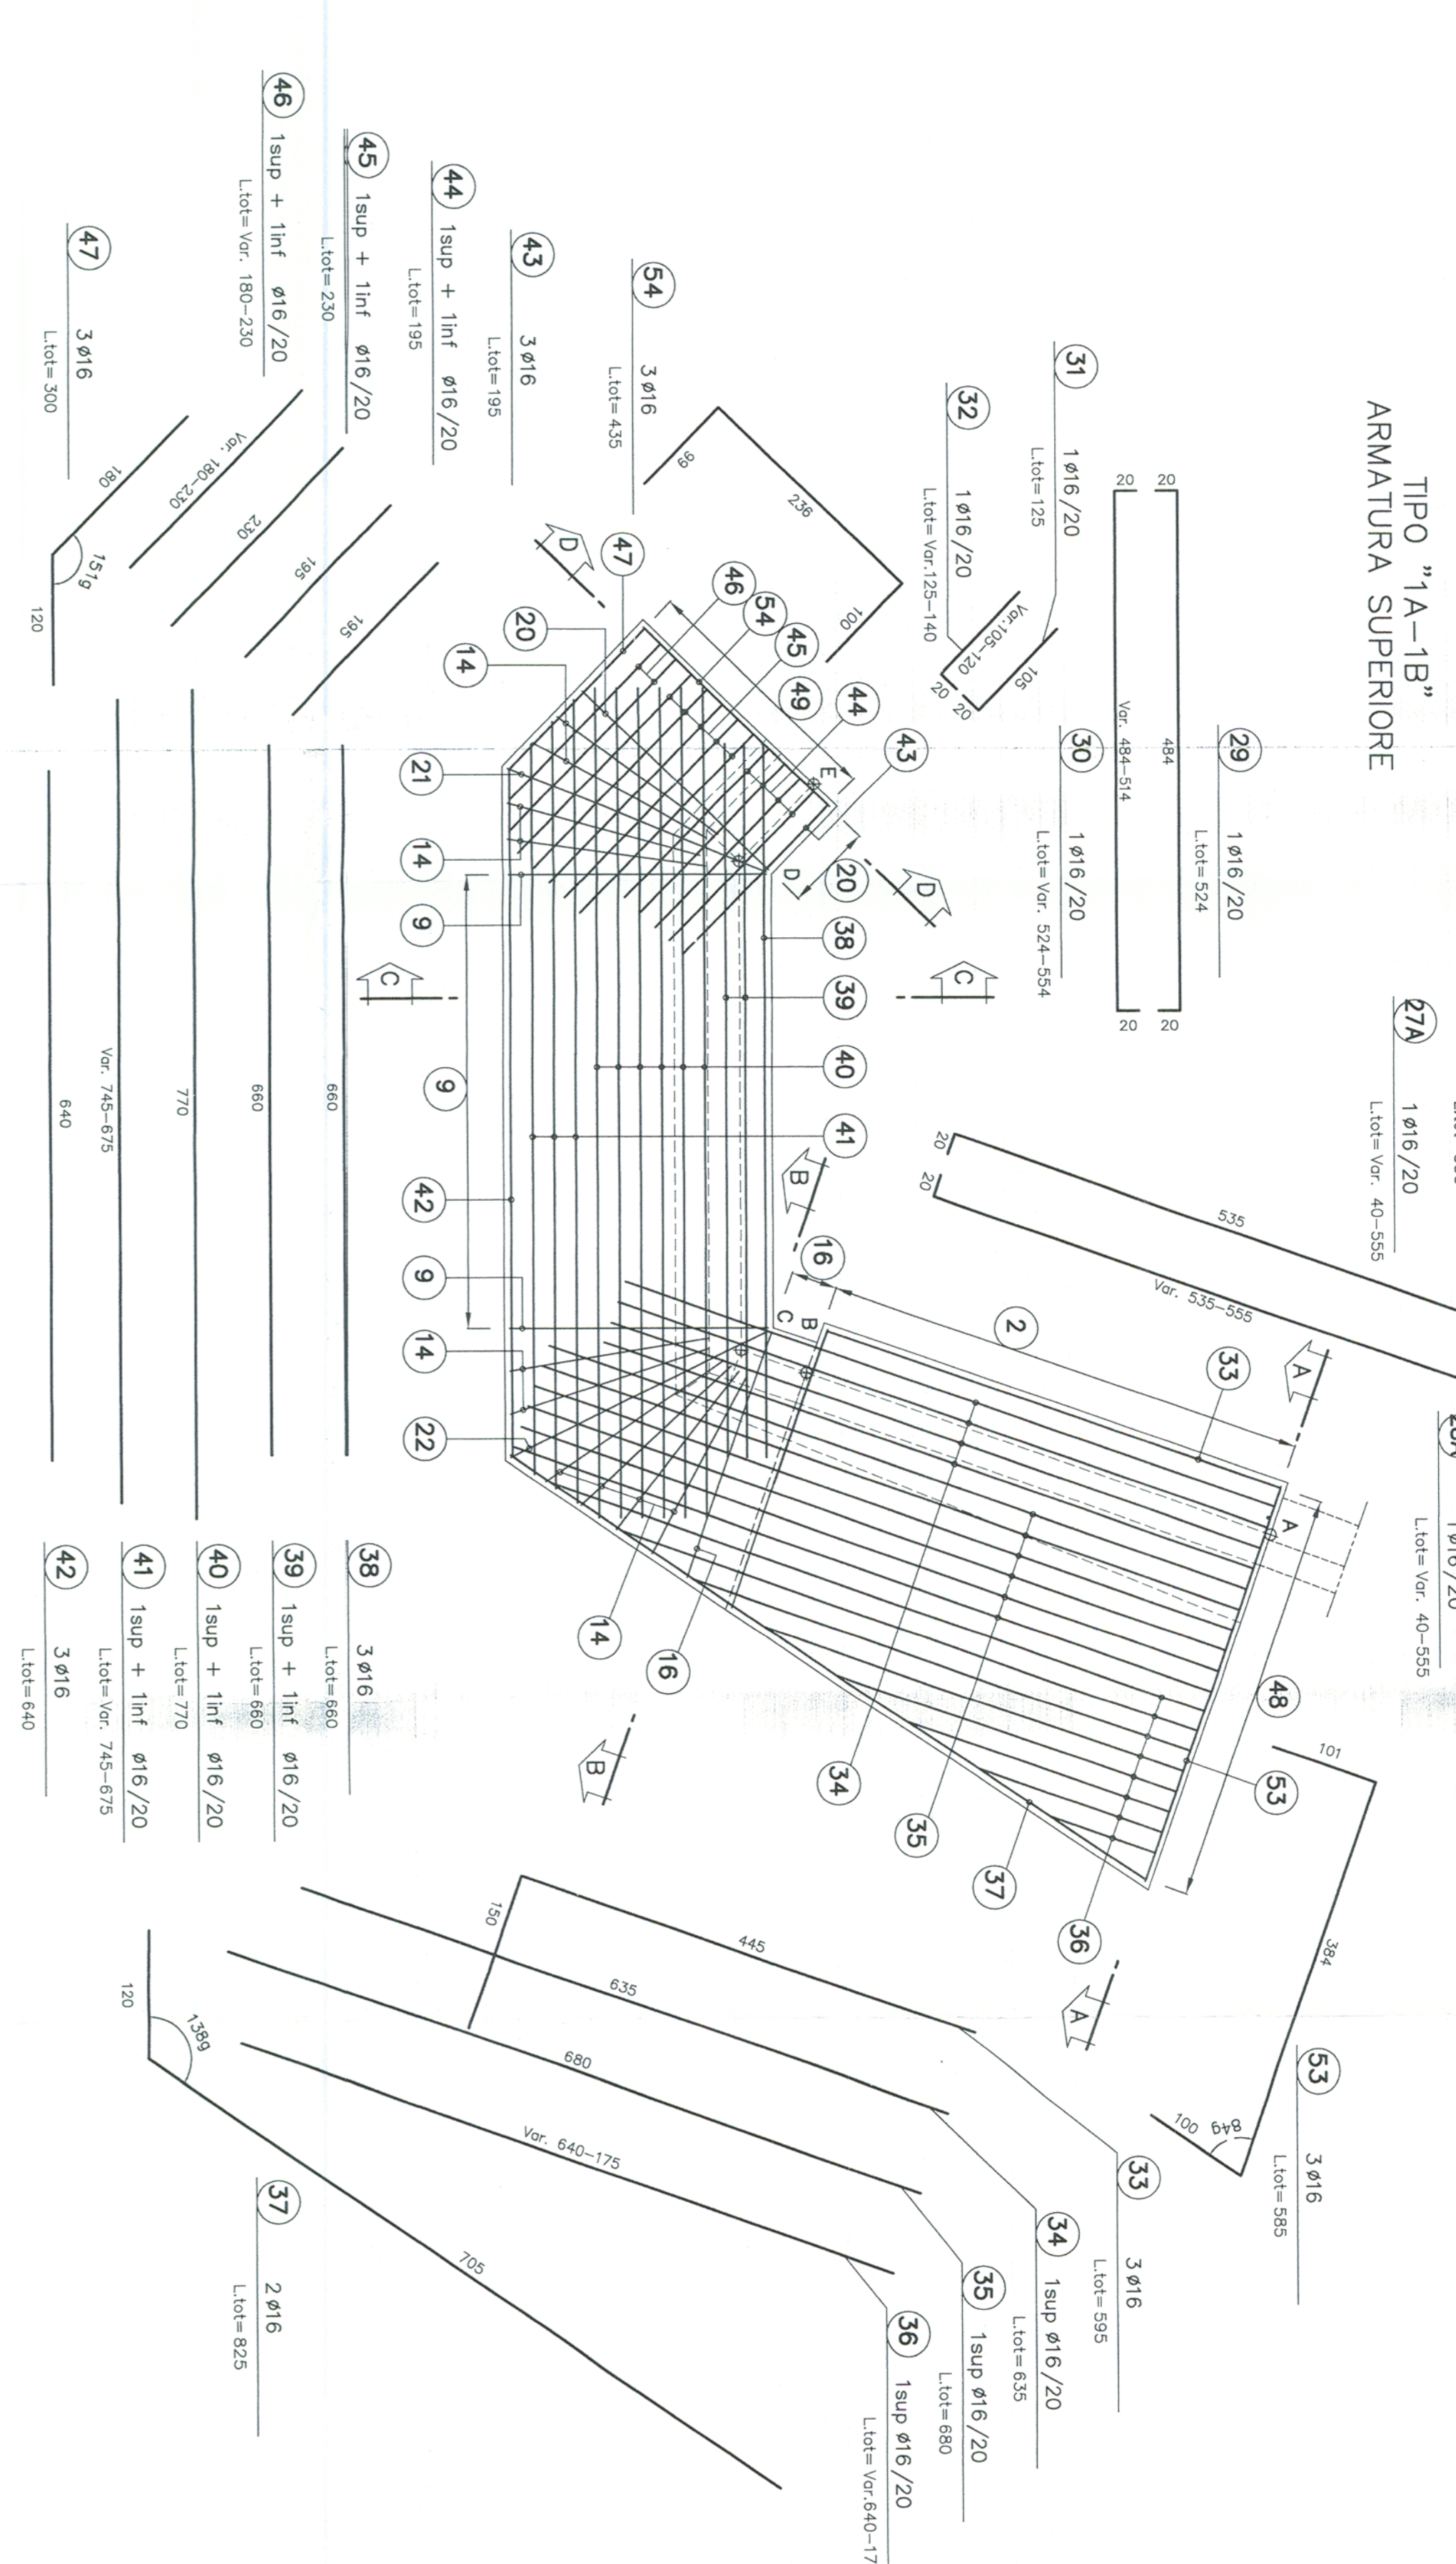


PIANTA FONDAZIONE
SCALA 1:50

TIPO "1A-1B"
ARMATURA INFERIORE

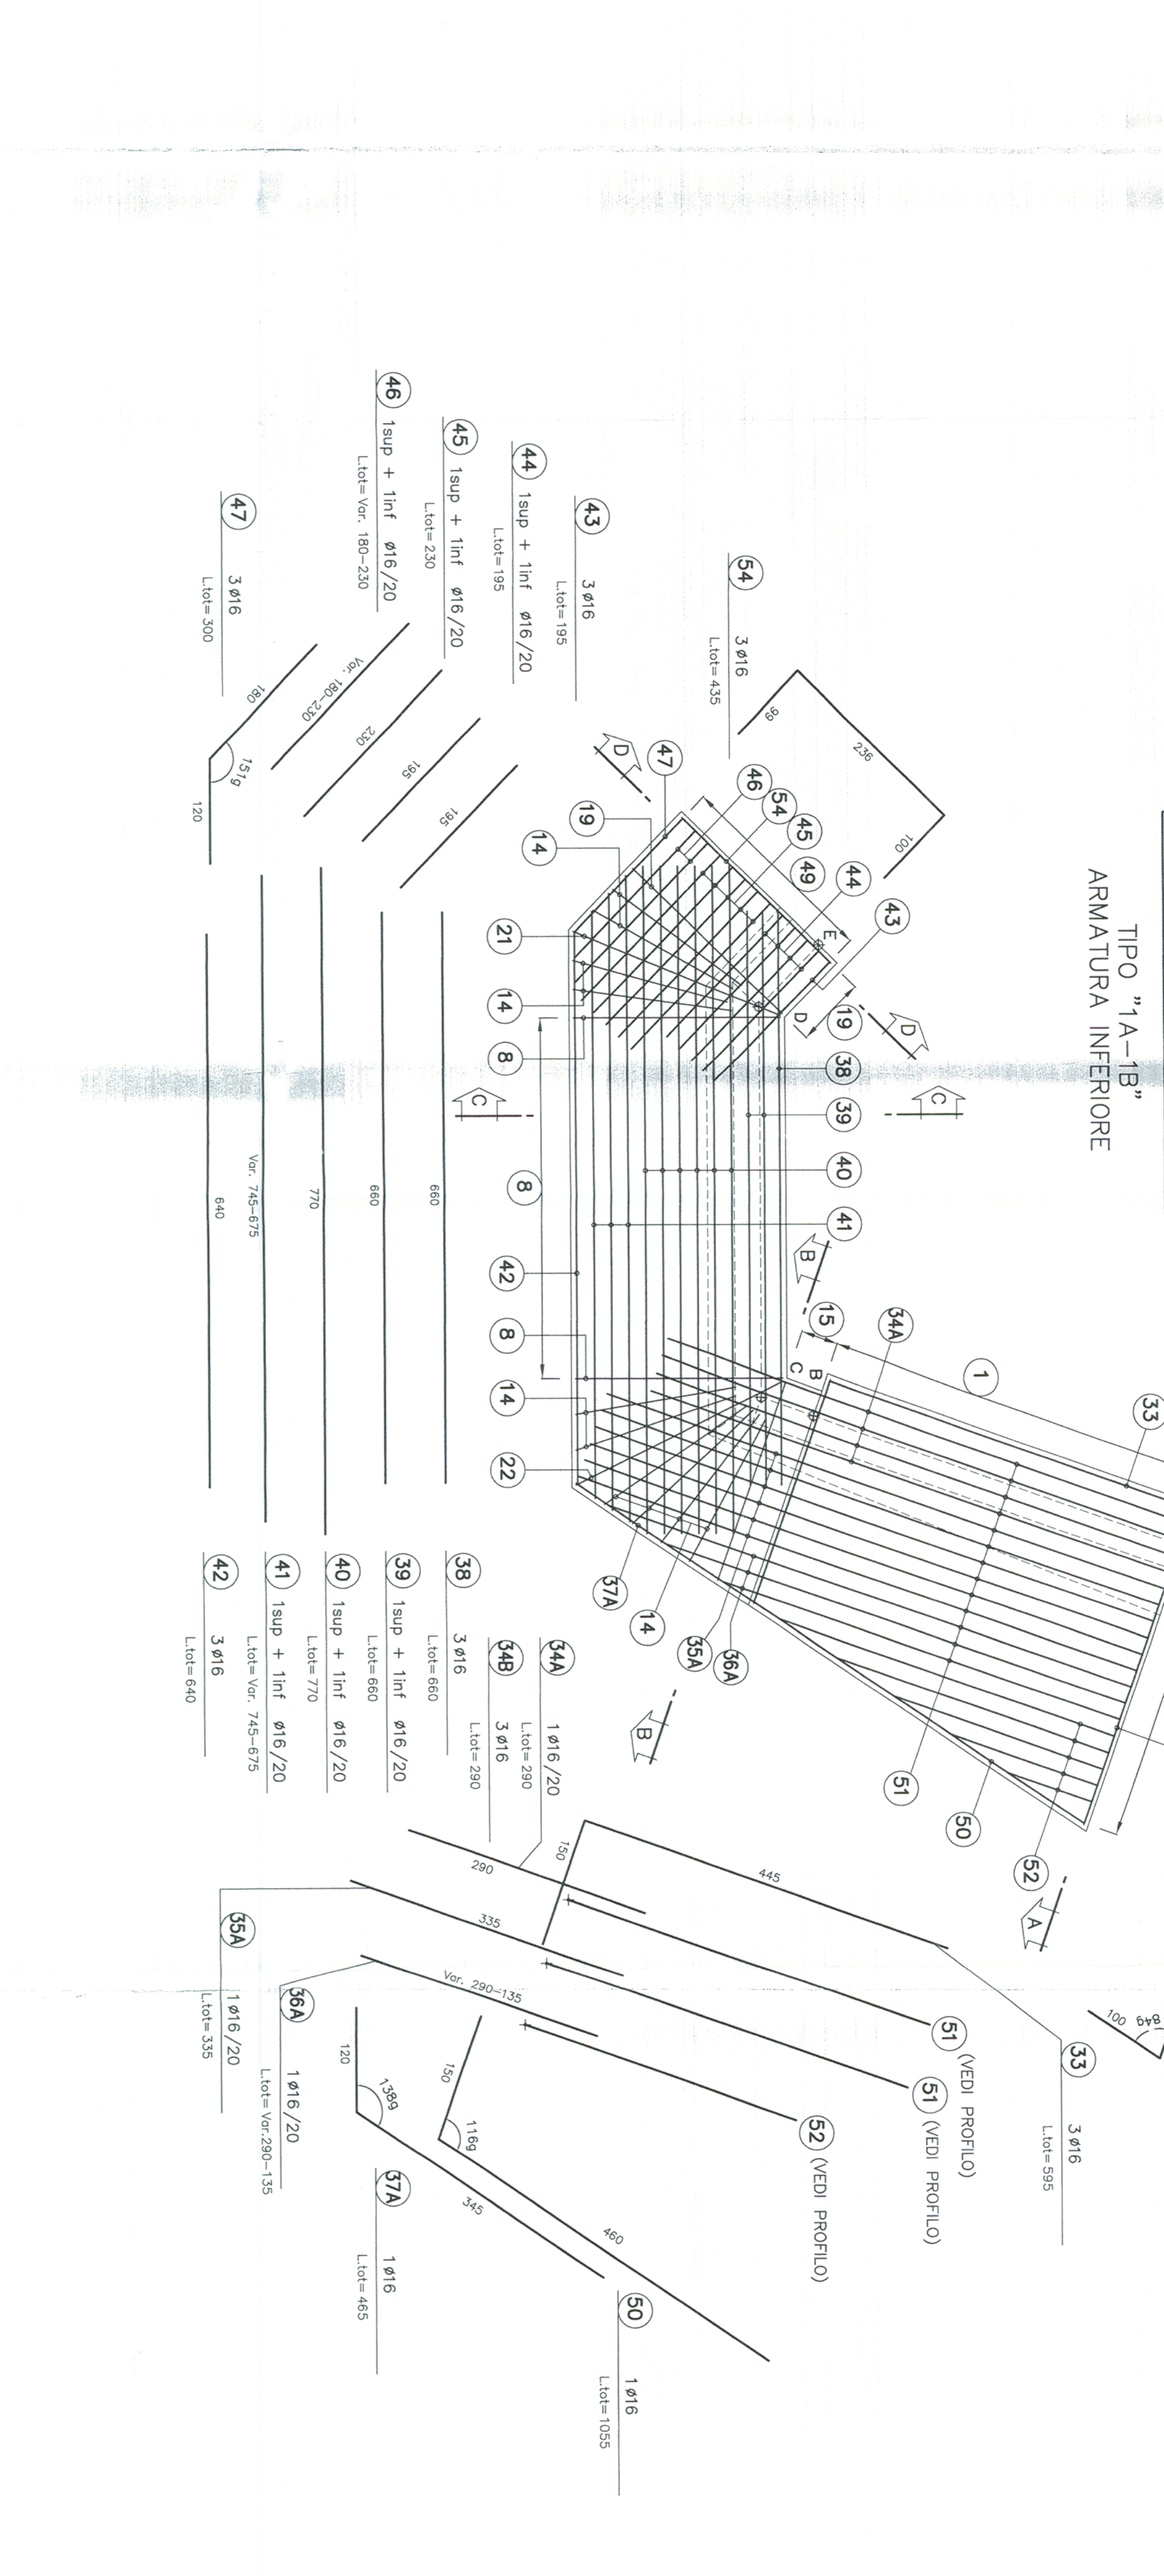


SEZIONE B-B
SCALA 1:50

TIPO "1B"
TRATTO C-B

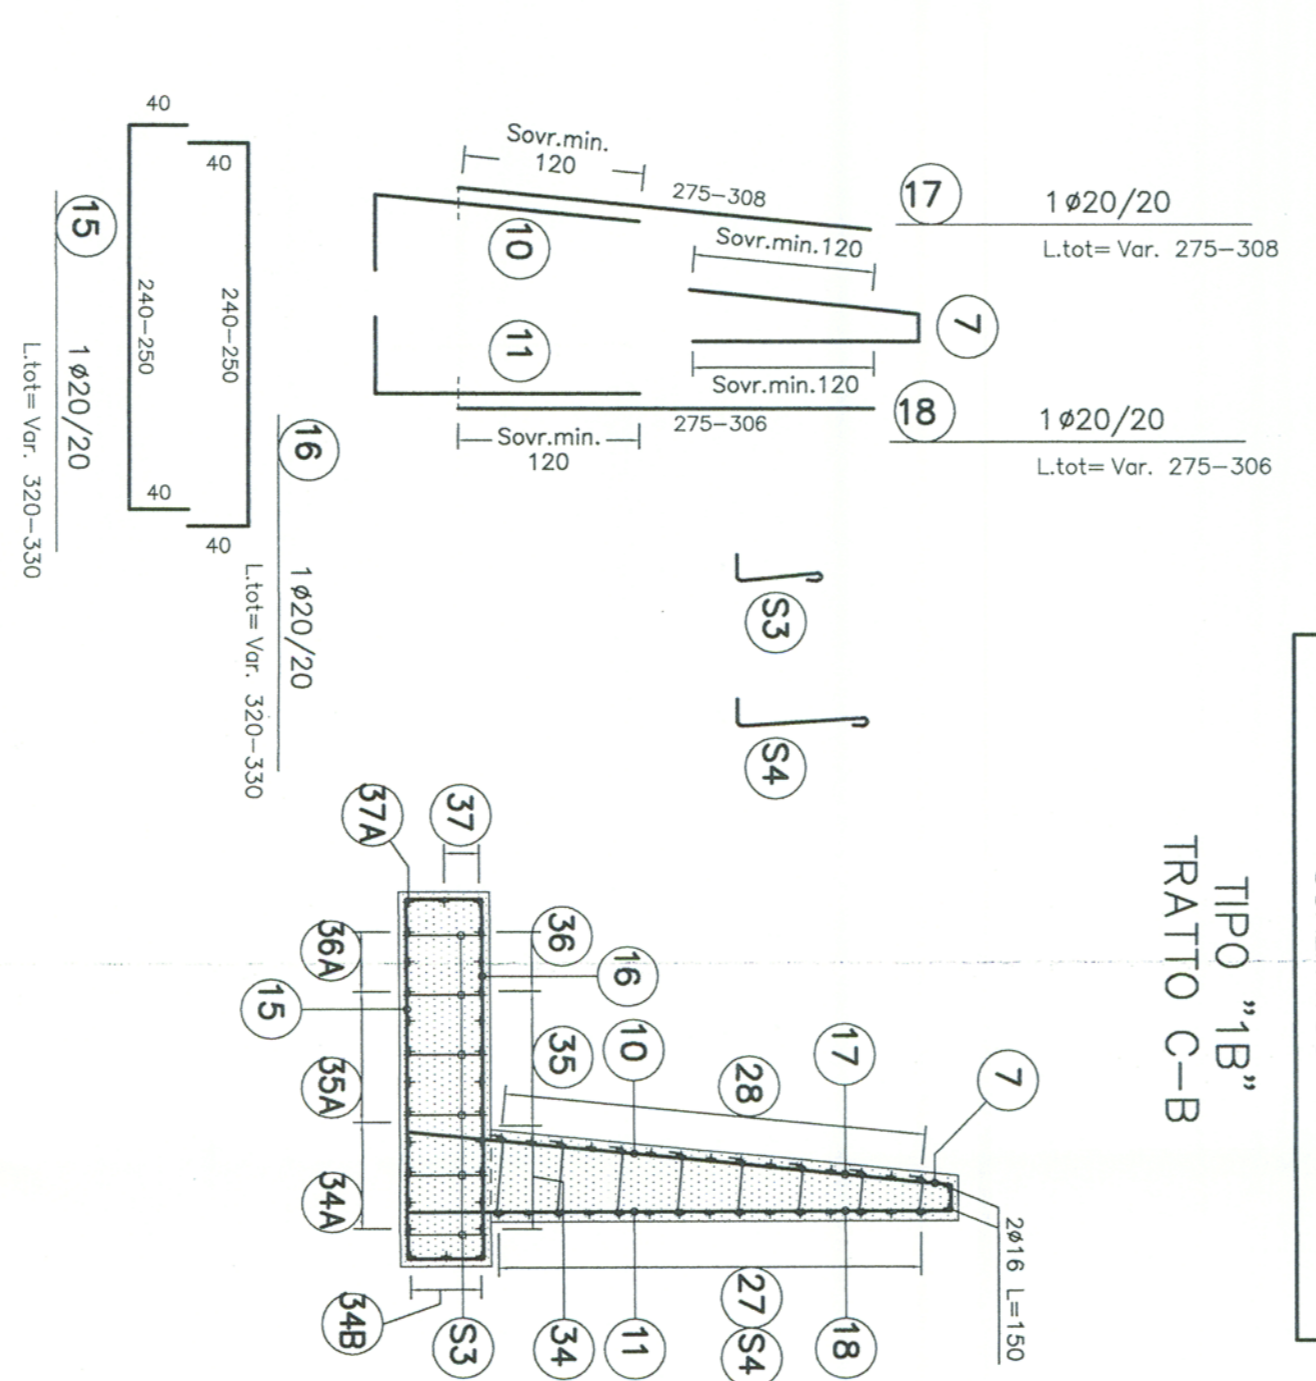


SEZIONE C-C
SCALA 1:50

TIPO "1B"
TRATTO C-D

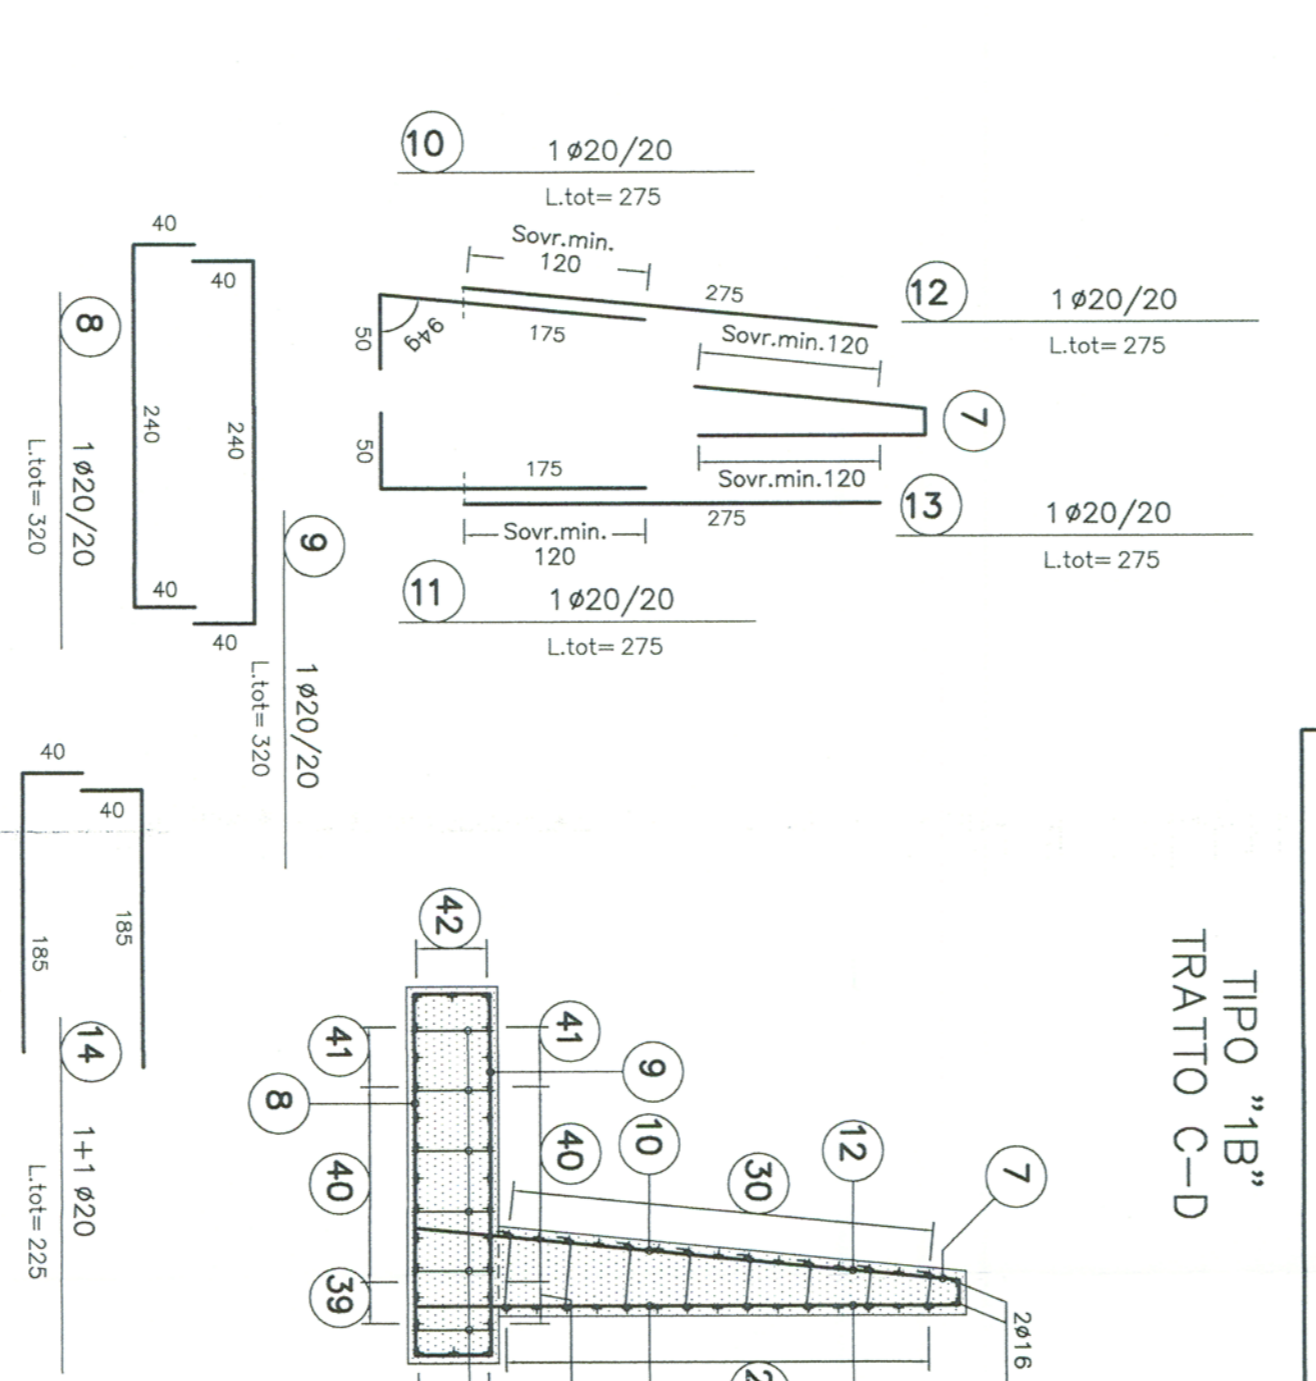


SEZIONE D-D
SCALA 1:50

TIPO "1B"
TRATTO E-D

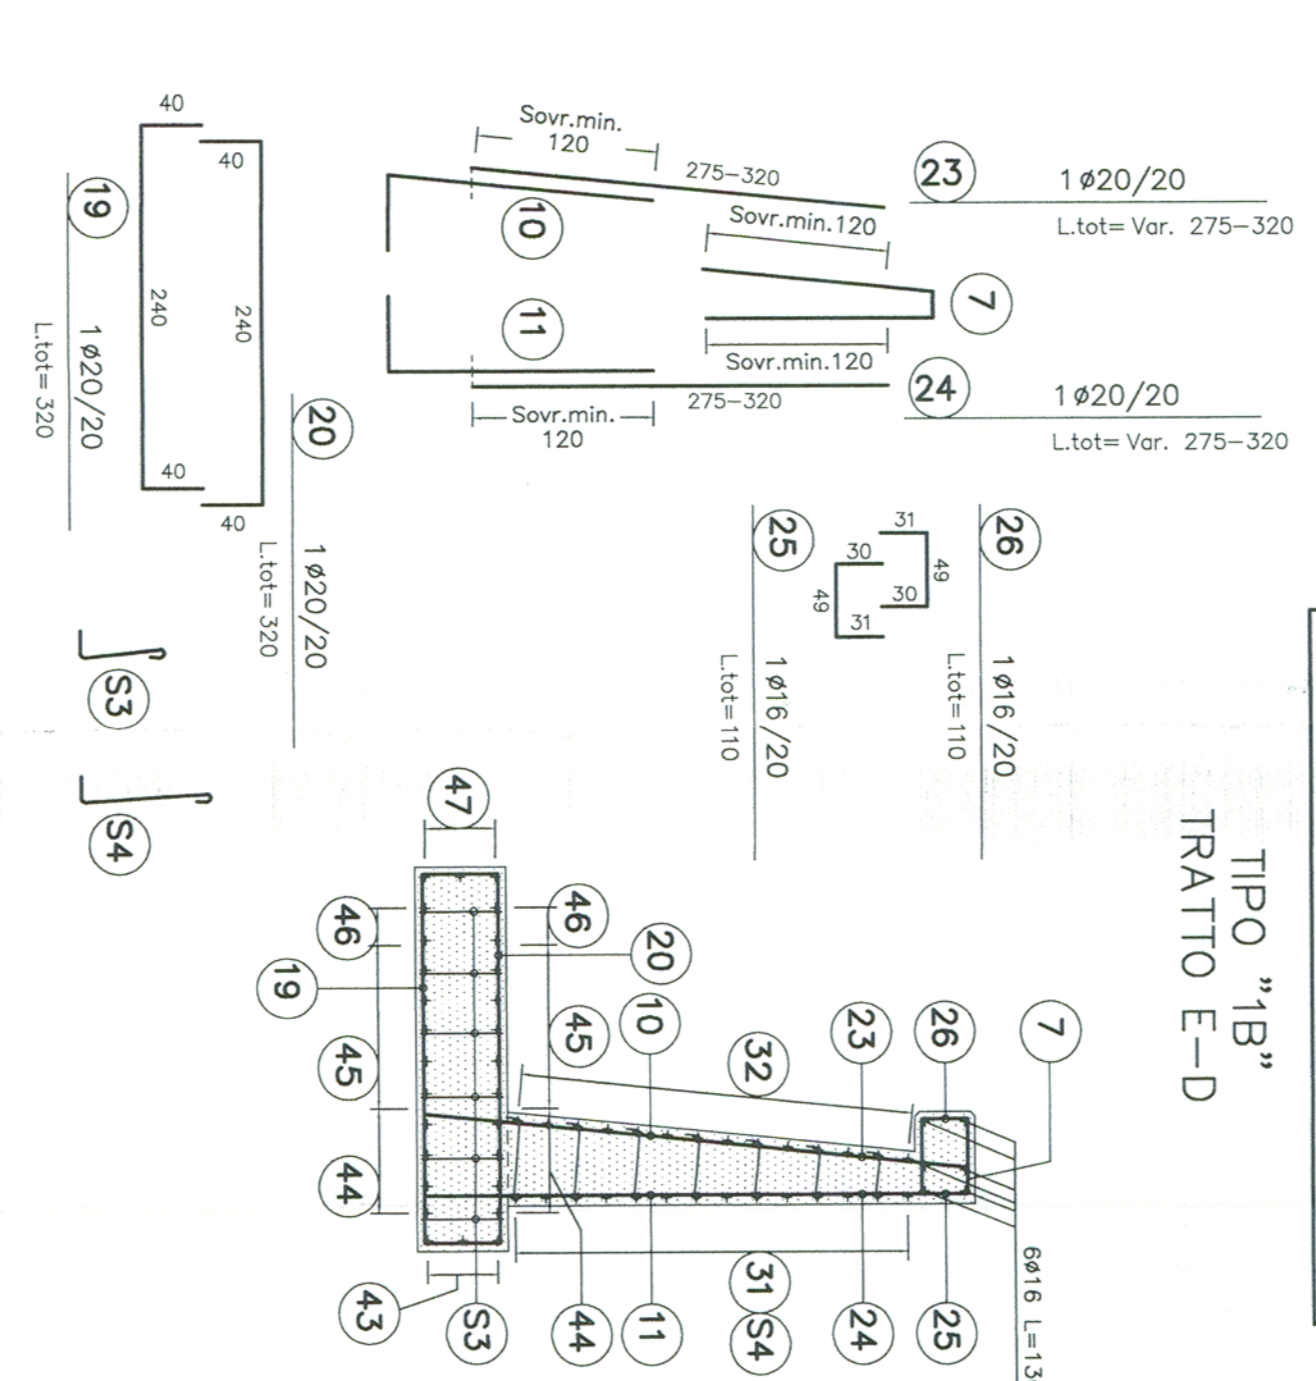


PROFLO LONGITUDINALE
SCALA 1:50

TIPO "1A-1B"

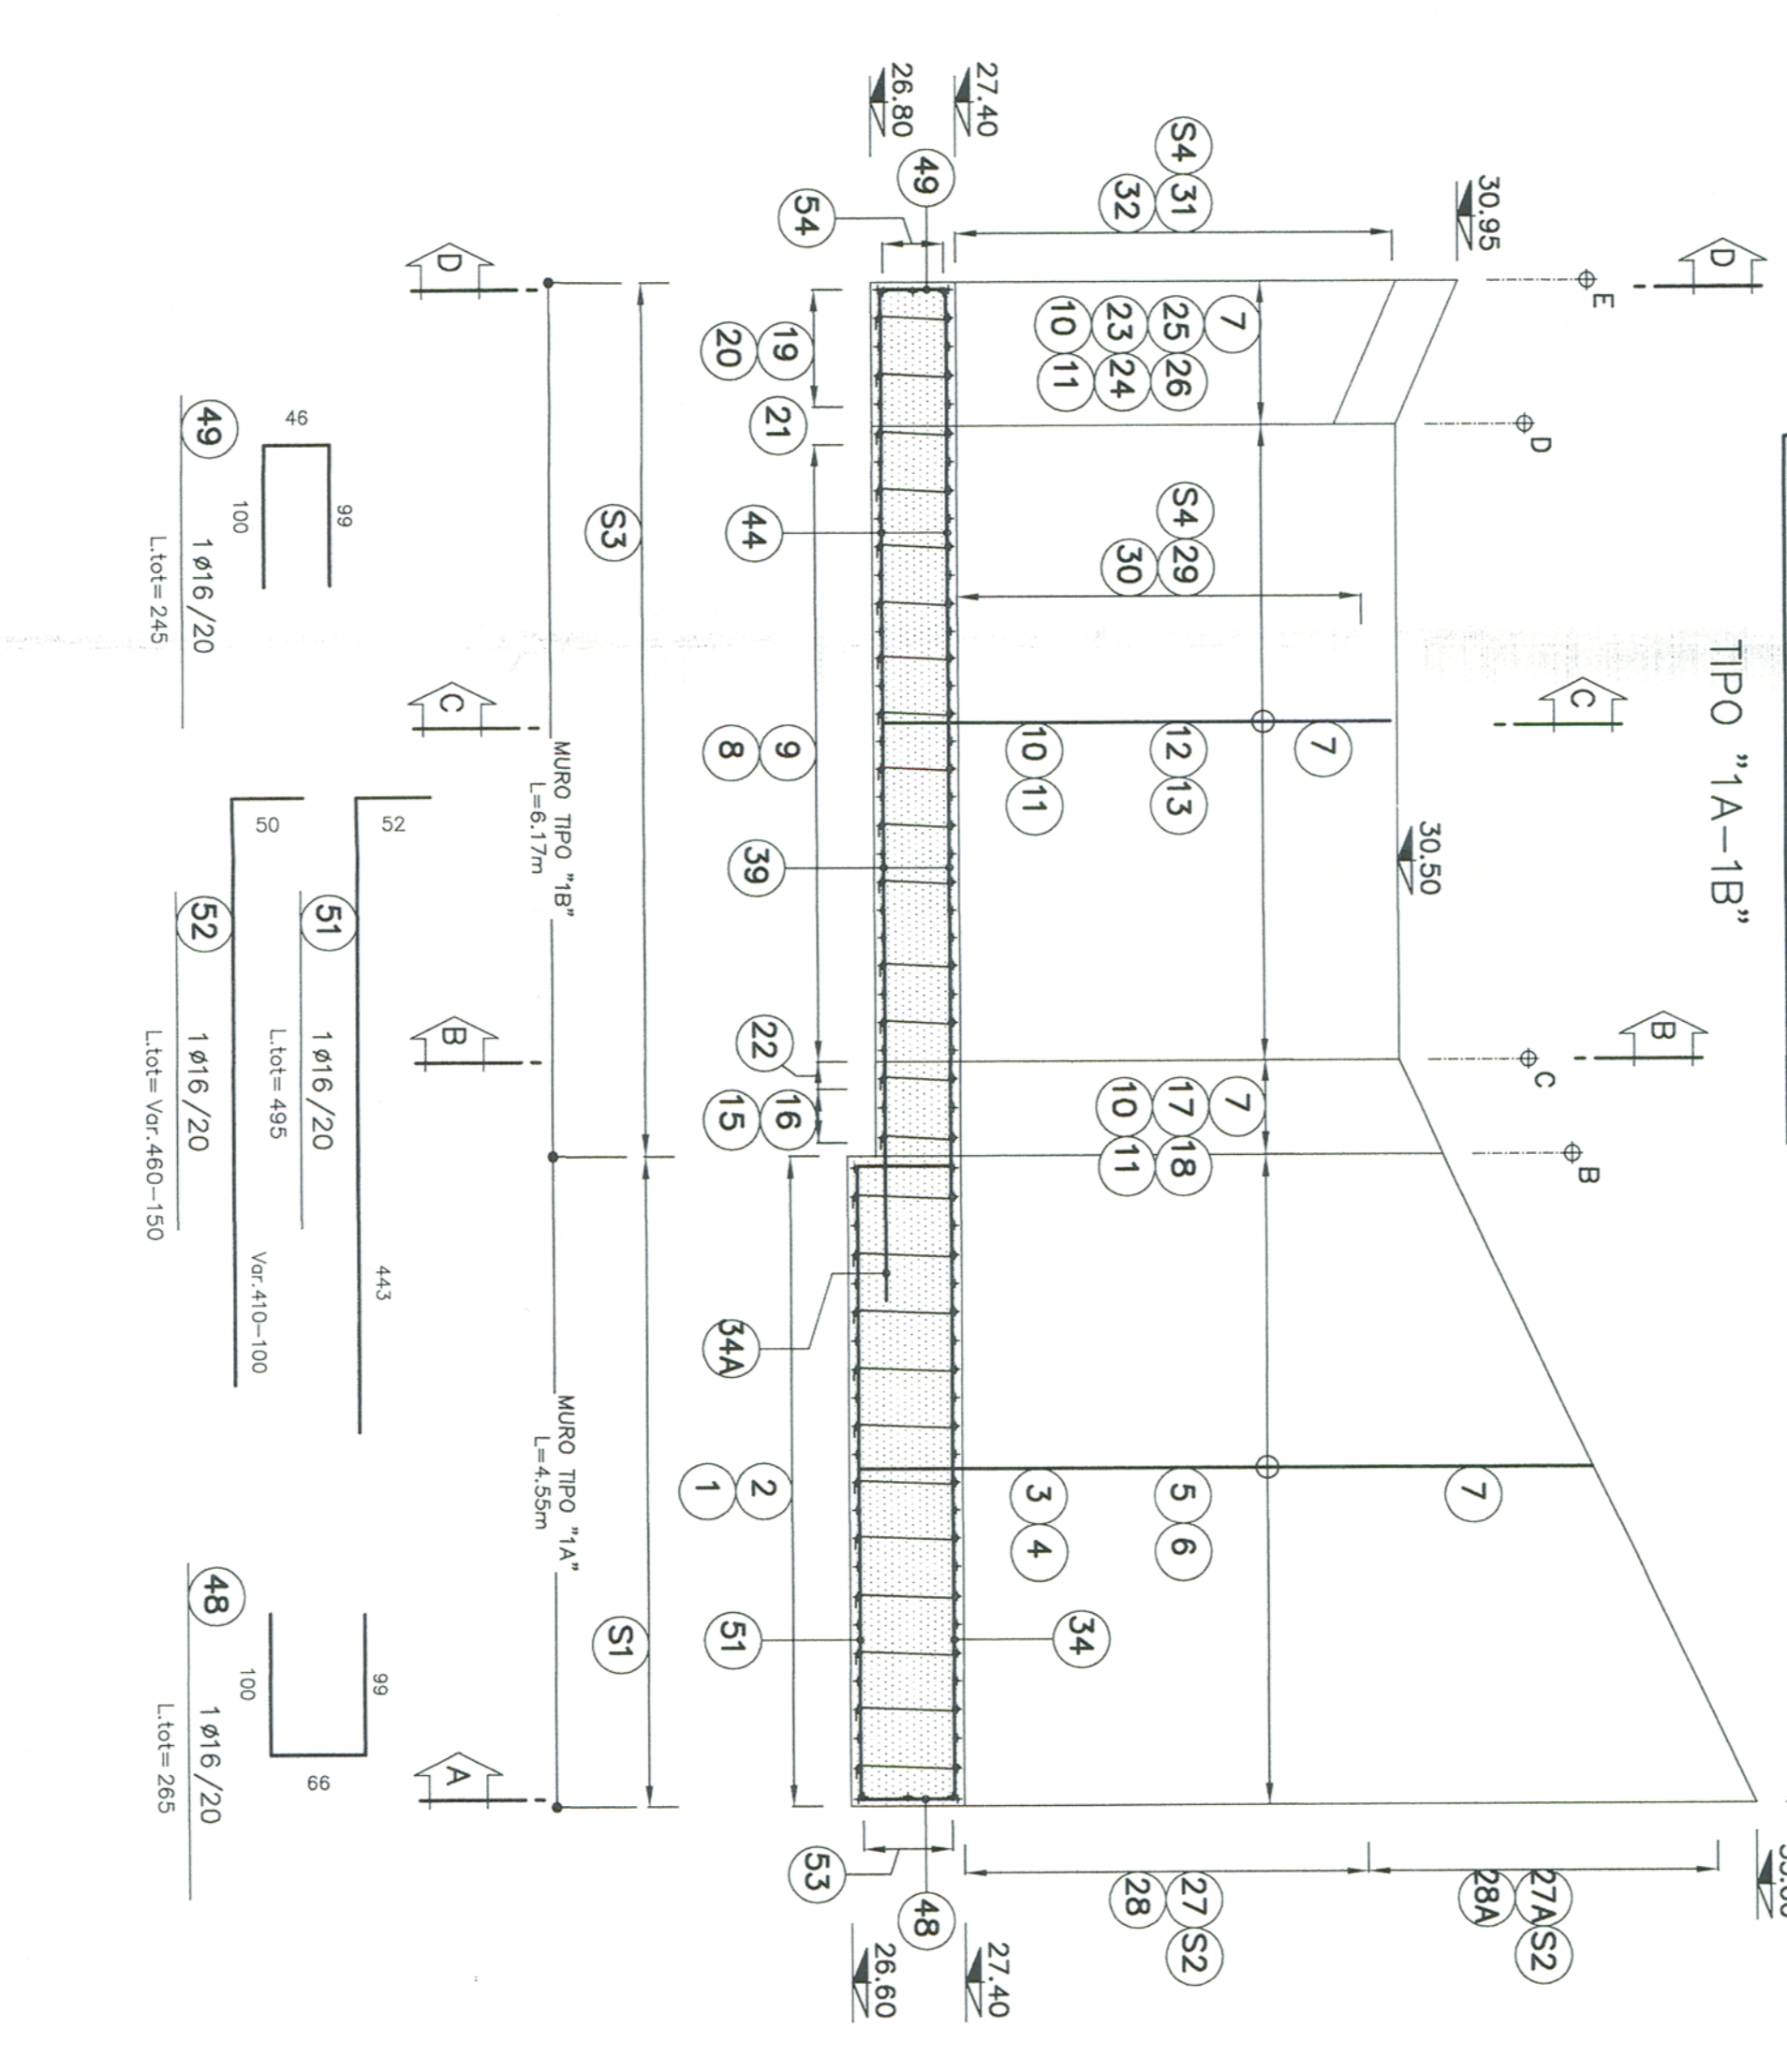


SEZIONE A-A
SCALA 1:50

TIPO "1A"
TRATTO A-B

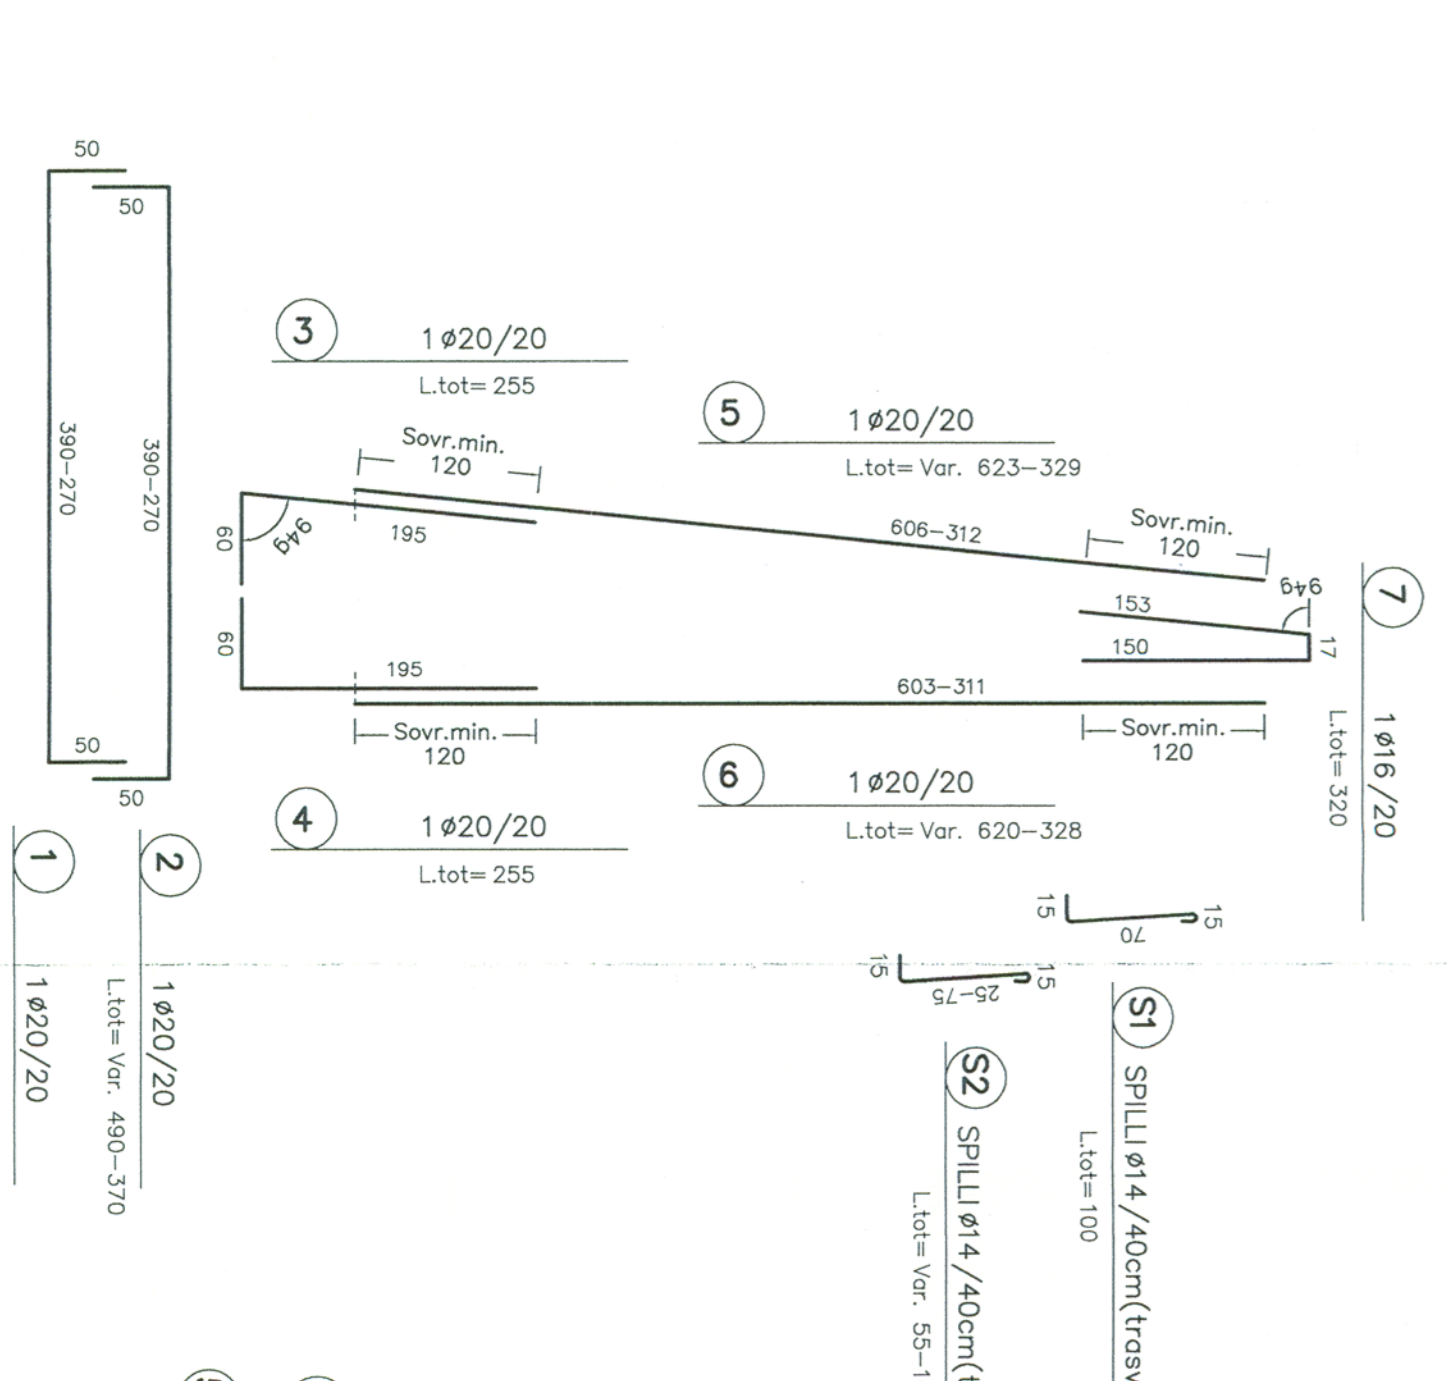


SEZIONE A-A
SCALA 1:50


TIPO "1A"
TRATTO A-B

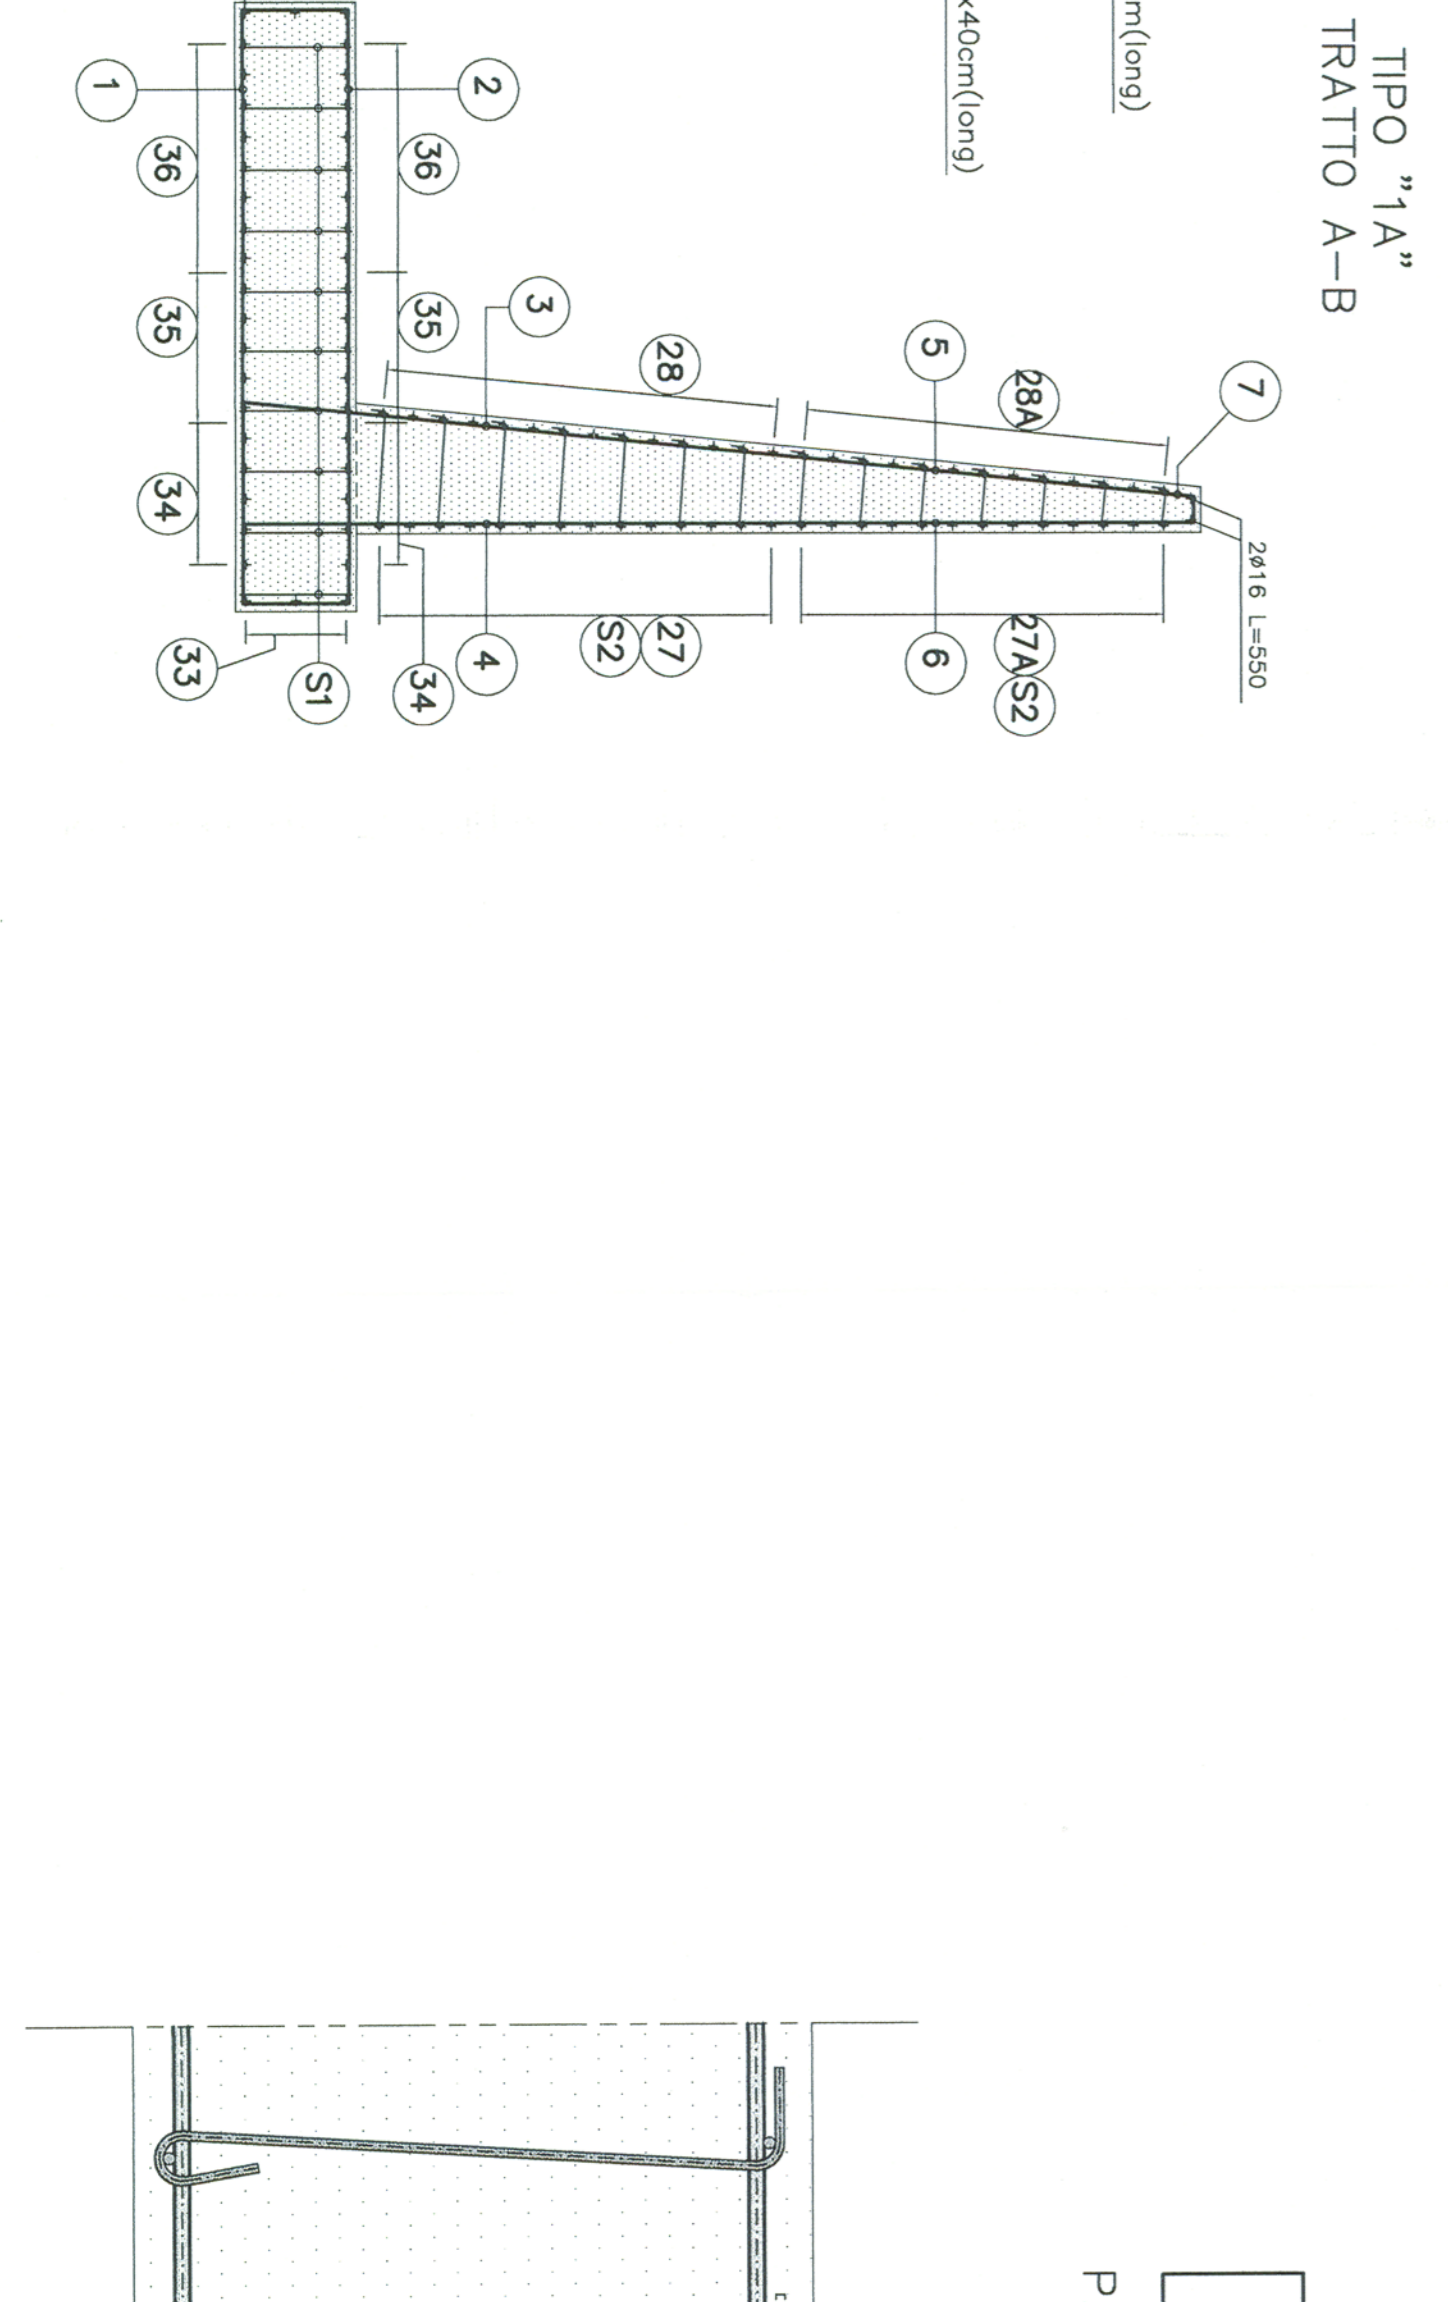

PARTICOLARE "1"
SCALA 1:10

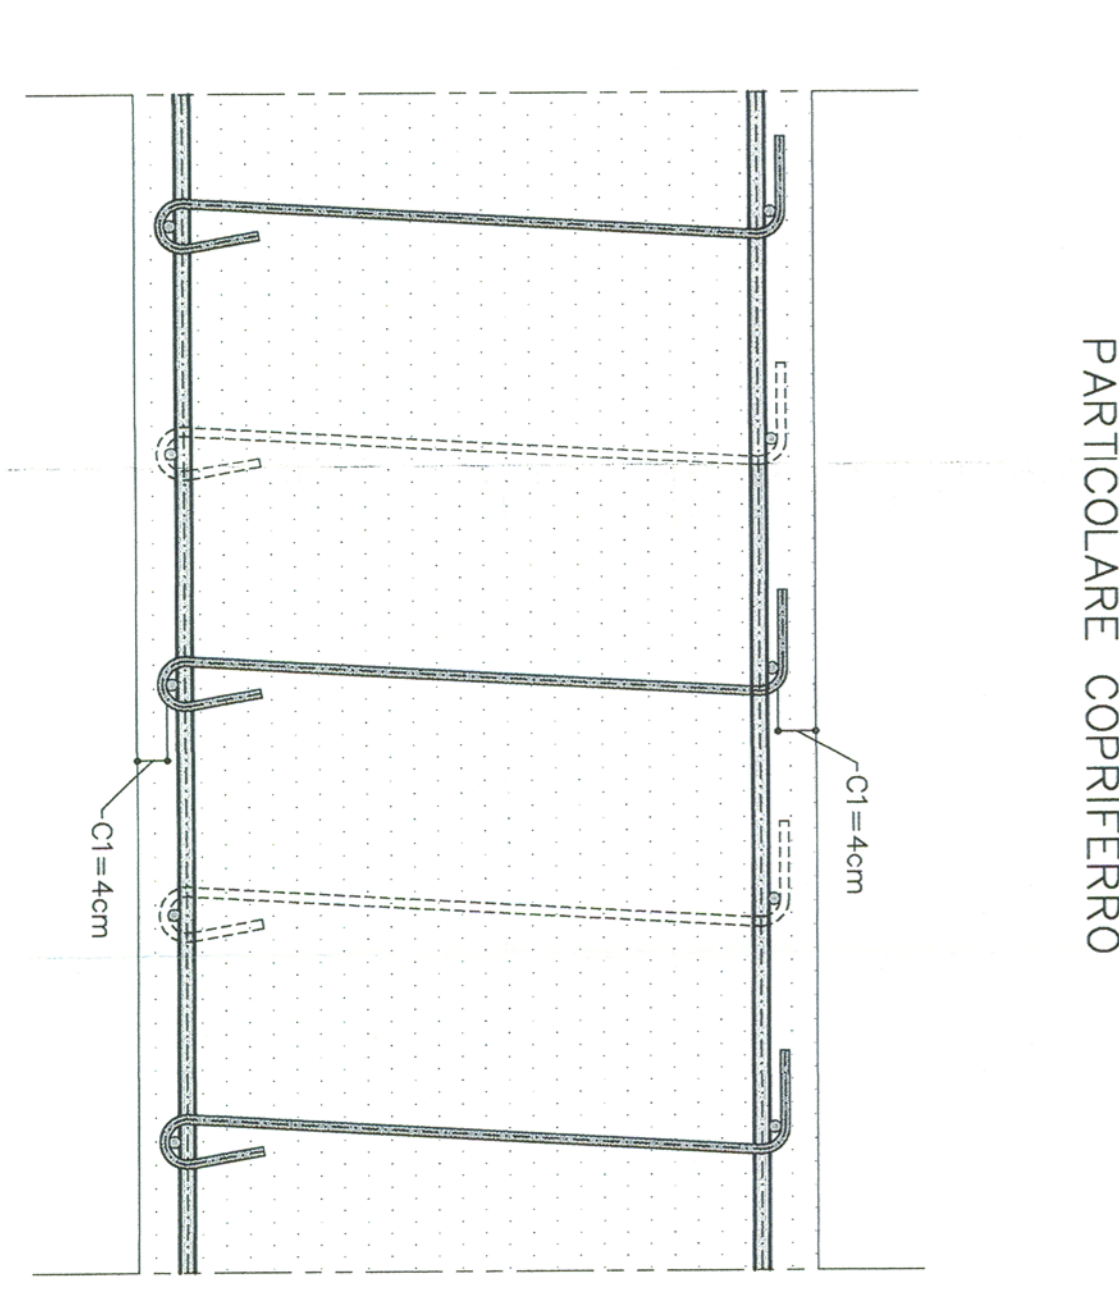

KEY-PLAN
SCALA 1:200

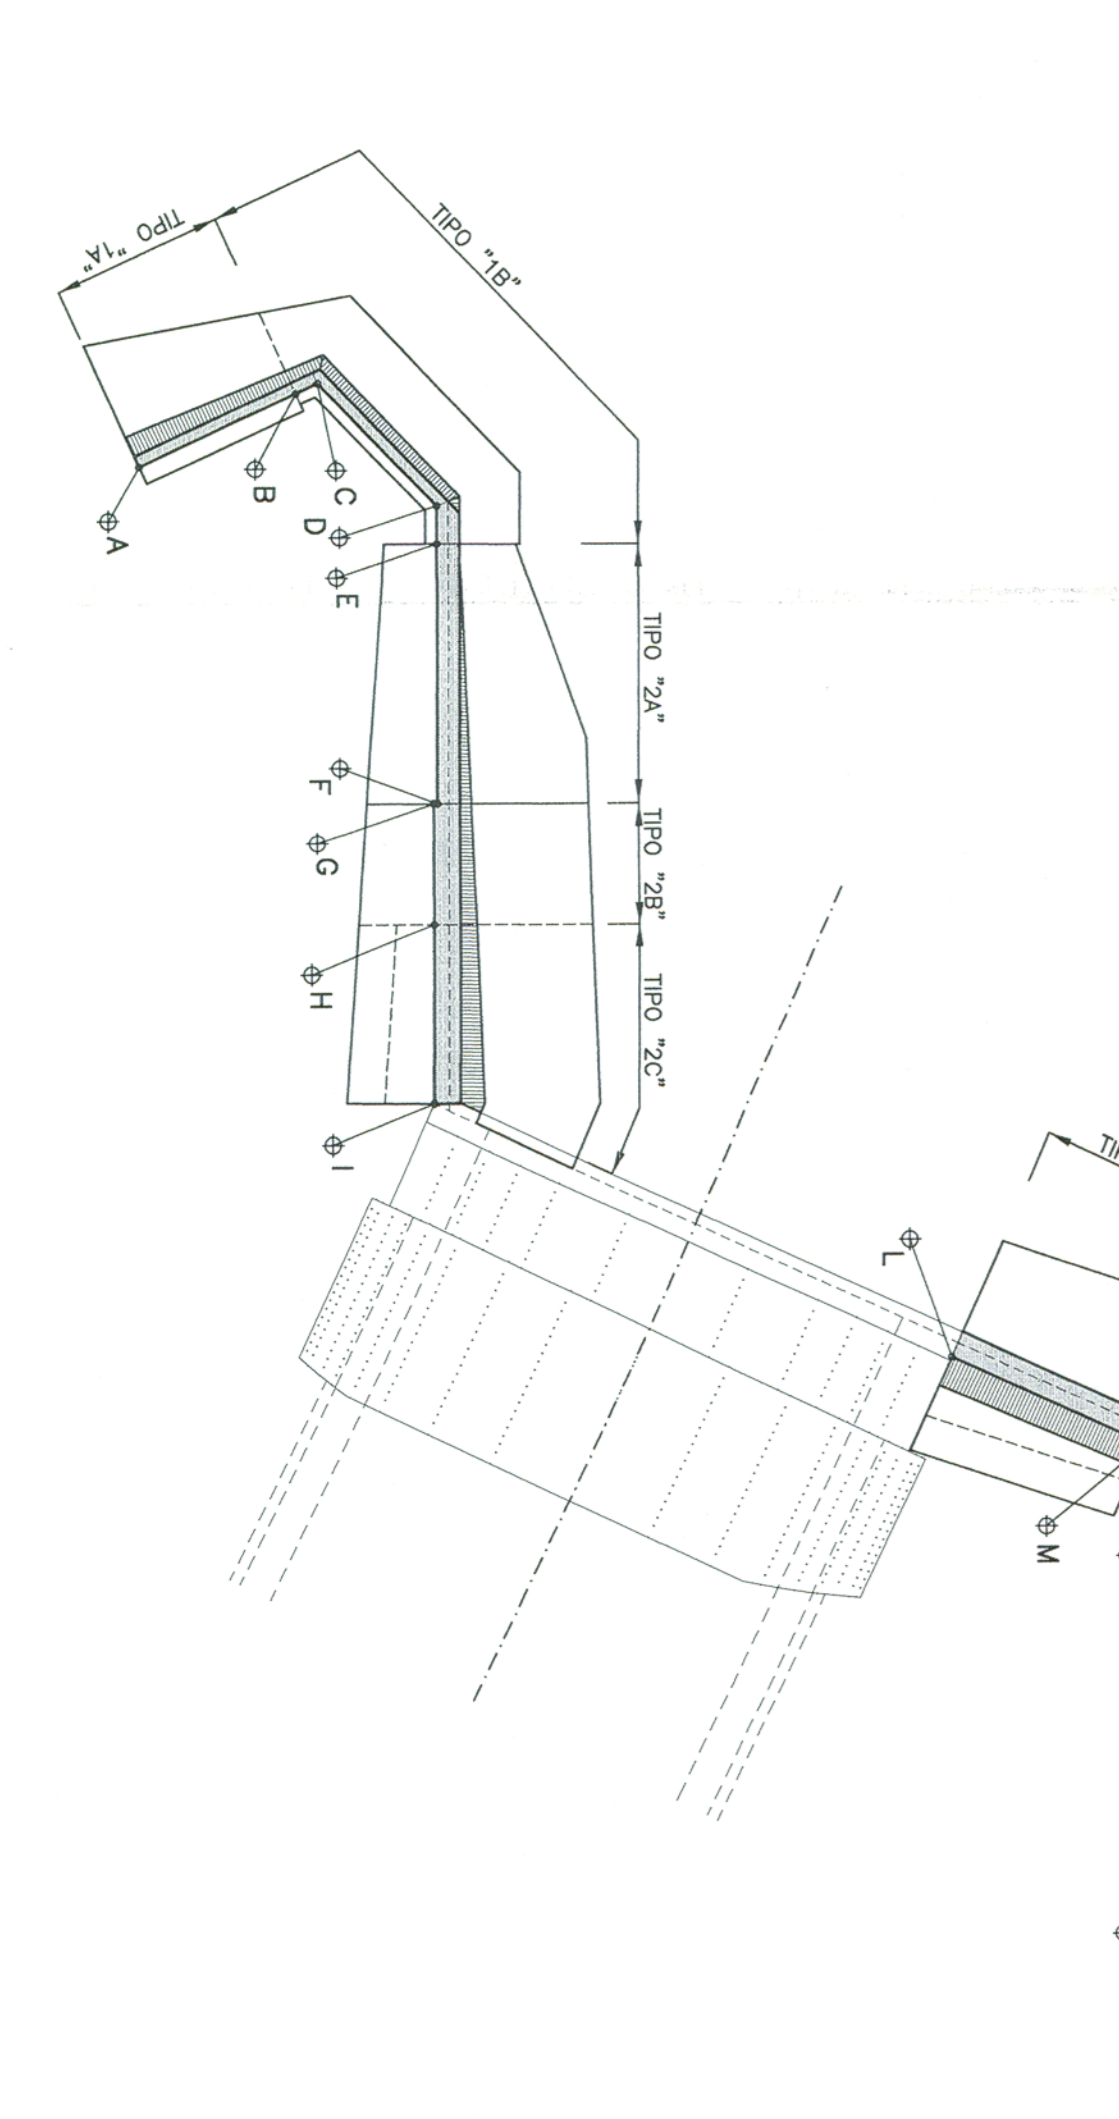

General information and project details including:
- COMMENrE: ALTA SORVEGLIANZA
- GENERAL CONTRACTOR: COOP
- PROJECTOR: SRFI
- CLIENT: COOP
- PROJECT: INFRASTRUTTURE FERROVIARIE STRATEGICHE DEFINITE DALLA LEGGE OBBIETTIVO N.43/01

Table with 2 columns: TABELLA MATERIALI and LEGENDA. Lists materials like ACCIAIO ARMATURE and symbols for P.C., Q.P., and P.I.M.

Table with 2 columns: TABELLA MATERIALI and LEGENDA. Lists materials like ACCIAIO ARMATURE and symbols for P.C., Q.P., and P.I.M.