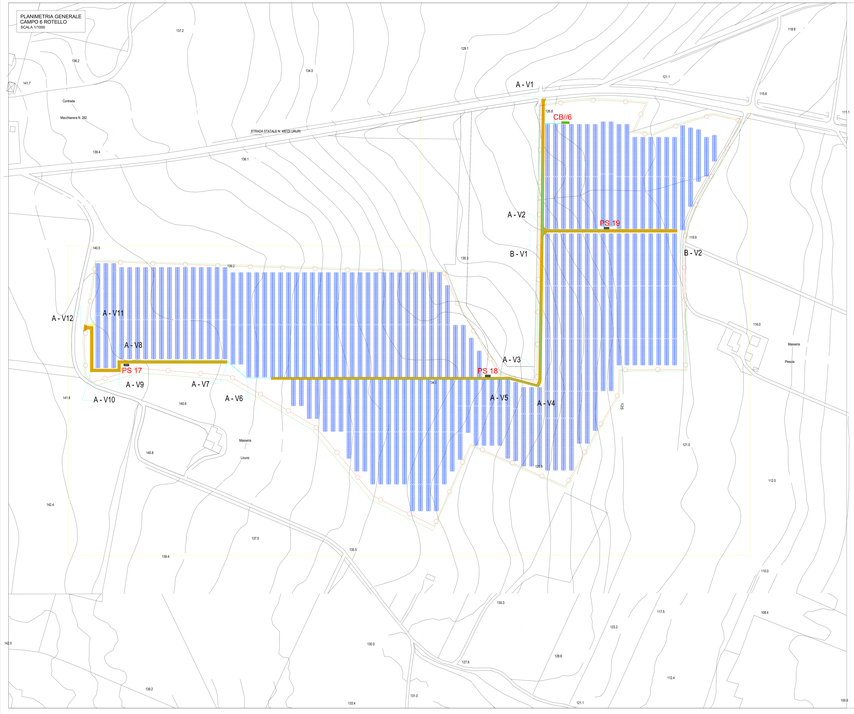

PROFILO A V1 - A V12

SCAVO 292.47 mq

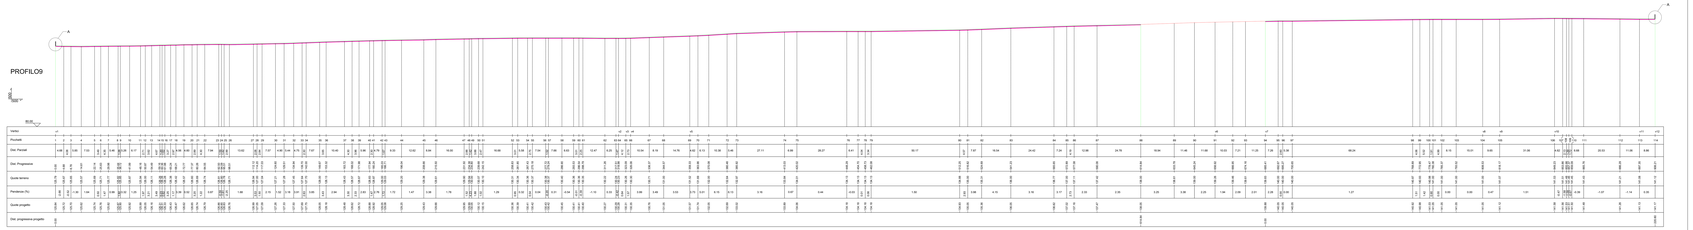

PROFILO B V1 - B V2

SCAVO 53.86 mq

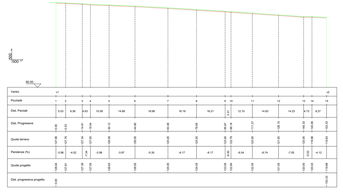

LEGENDA

TERRENO ESISTETE

STRADA PROGETTO

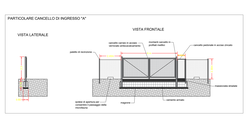

Firmato digitalmente da MARSICANO GIOVANNI
C: IT

REGIONE MOLISE

PROVINCIA DI CAMPOBASSO

COMUNE DI SAN MARTINO IN PENSILIS E COMUNE DI ROTELLO

OGGETTO: PROGETTO DEFINITIVO PER LA REALIZZAZIONE DI UN IMPIANTO AGRIVOLTAICO DELLA POTENZA DI PICCO DI 20.7 MW E DI 22.152 GWh/ANNO IN IMPIEGHIO IN MOTO IN ALTA DI 22.152 GW/H E RELATIVE OPERE DI CONNESSIONE IN LOCALITA' "CASINA PIANO" PROT. PRAOT N. 0012630/20 DEL 04-08-2020 RICHIESTA ALL PROT. N.0011079/ DEL.27-07-2020 E SMITE N.0011

N.	ELABORATO
1.5h	SEZIONE E PROFILI QUOTATE CON INDICAZIONSSCAVI E RIPORTI E OPERE DIARTE DELLA VIABILITÀ DI REALIZZARE, CAMPO 6

Prog.	Codice Elab.	Rev.	Data Ver.	Redatto da	Verificato da	Data	Scala
A2	20100010	00	27-APR.-20	Ing. Marsicano Giovanni	Ing. Marsicano Giovanni	MARZO/2021	1:1.000

PROGETTAZIONE:

M.E. Free Srl

IL COMMITTENTE:

SR PROJECT S Srl
Via largo Guido Donegani,2
Cap 20121 Milano (MI)
P.Iva 10706820962

Firma
Ing. MARSICANO
Ing. Marsicano Giovanni

Eseguito	Controllato
Ing. Marsicano Giovanni	Ing. Marsicano Giovanni