




Distanza layout - 15 metri da Strade di piano  
 - 12 metri da confini lotti e strade sterrate

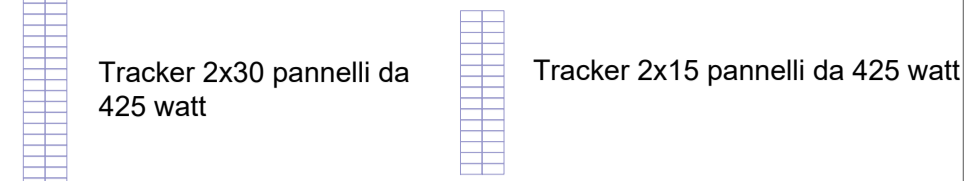

Interasse (pitch) 8 metri  
 Stringhe da 2x15 pannelli  
 Pannelli Longi Solar LR4-72HBD 425M  
 Misure pannello: 2131x1052x35mm

Numero Tot pannelli: **58.260**  
 Numero Tot tracker da 1 modulo: **162**  
 Numero Tot tracker da 2 moduli: **890**

Potenza Tot impianto: **24.760,50 kW**

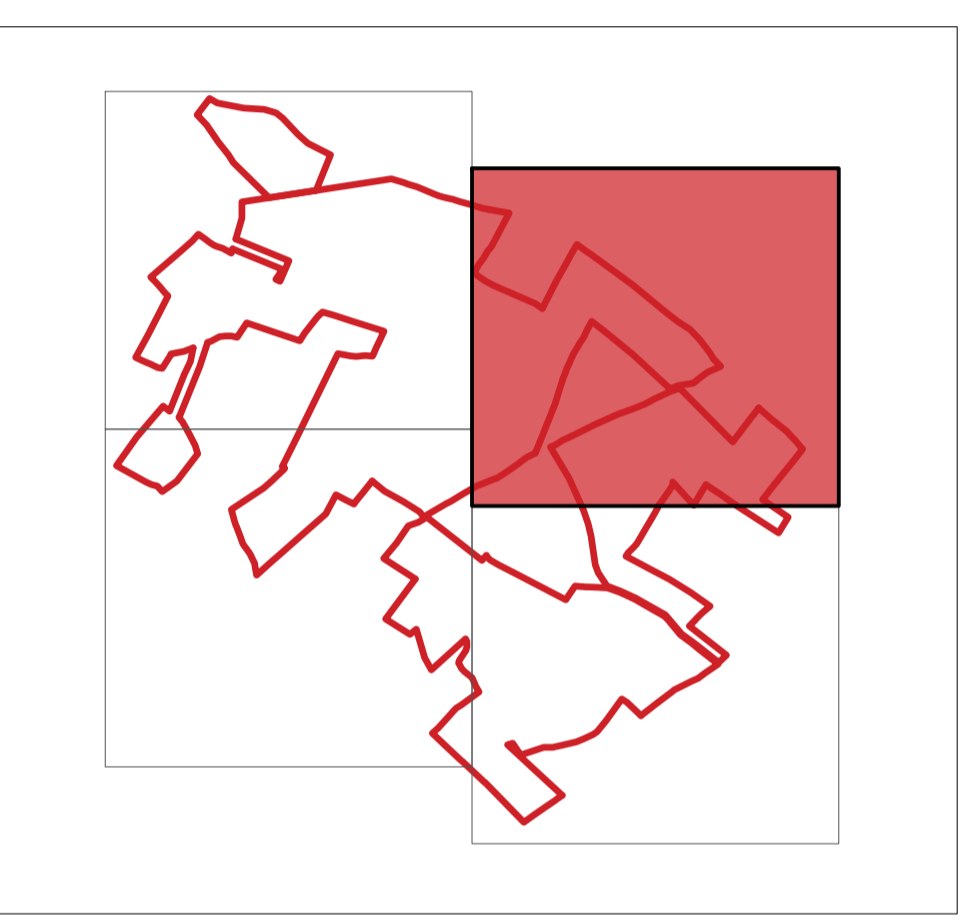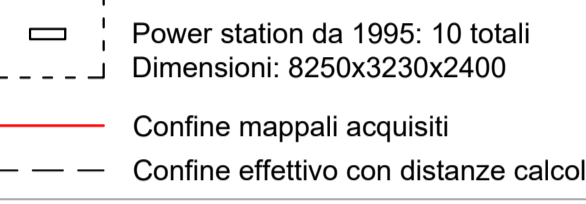


**STUDIO ALCHEMIST**  
 Ing. Stefano Floris - Arch. Cinzia Nieddu

Via Isola San Pietro 3 - 09126 Cagliari (CA)  
 Via Semplicio Spano 10 - 07026 Olbia (OT)

stefano.floris@studioalchemist.it  
 cinzia.nieddu@studioalchemist.it

www.studioalchemist.it

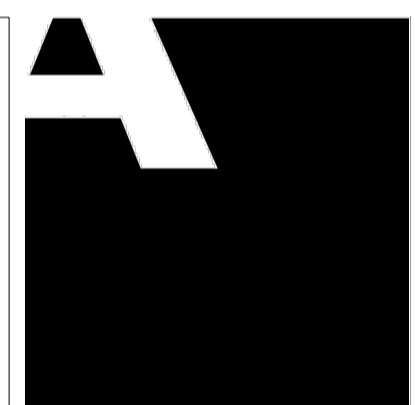

**COMUNE DI UTA E ASSEMINI**

OGGETTO  
**REALIZZAZIONE DI IMPIANTO FOTOVOLTAICO A TERRA  
 25000 kWp CON SISTEMA DI ACCUMULO - TIPO A  
 INSEGUIMENTO MONOASSIALE**

COMMITTENTE  
 ENERGYMAC3 SRL  
 VIA SIMPLICIO SPANO 10, 07026 OLBIA (SS)



**PROGETTO DEFINITIVO**

ELABORATO  
**PLANIMETRIA GENERALE  
 POSIZIONAMENTO LAYOUT SU  
 ORTOFOTO**

NUMERO ELABORATO  
**AU 04B**

SCALA: 1 : 1000

DATA: DICEMBRE 2021

3	Terza emissione			
2	Seconda emissione			
1	Prima emissione	Arch. Valentina Madeddu	Arch. Chiara Martis	Ing. S. Floris

REV.	DATA	DESCRIZIONE	REDATTO	CONTROLLATO	APPROVATO

CODICE COMMESSA	NOME FILE	DEF	IMPIANTI	00
		FASE PROGETTUALE	CATEGORIA	REV.

STUDIO ALCHEMIST:  
 Ing. Stefano Floris  
 Arch. Cinzia Nieddu

COLLABORATORI:  
 Arch. Chiara Martis  
 Arch. Valentina Madeddu  
 Arch. Elena Porcu  
 Ing. Carlo Casula  
 Arch. Luigi Meru  
 Geol. Mario Strinna  
 Geom. Alberto Barrocco

PROGETTISTA - TIMBRO E FIRMA

ORDINE INGEGNERI  
 PROVINCIA DI CAGLIARI  
 N. 5777  
 Dott. Ing. STEFANO FLORIS

PROGETTISTA - TIMBRO E FIRMA



INSERIMENTO LAYOUT SU ORTOFOTO scala 1: 1 000