

PLANIMETRIA DI CANTIERE - NOTE IMPORTANTI

- LA PRESENTE TAVOLA COMPLETA IL PIANO DI SICUREZZA E COORDINAMENTO;
 - NEL CASO IN CUI SI VOGLIANO EFFETTUARE DELLE MODIFICHE AL P.S.C. AL CRONOPROGRAMMA, ALLE LAVORAZIONI, ALLE ATTREZZATURE PREVISTE, ETC., OCCORRERA' CONTATTARE IL COORDINATORE DELLA SICUREZZA IN FASE DI ESECUZIONE PRIMA DI ESEGUIRE L'ATTIVITA' IN ESAME;
 - PRIMA DI INIZIARE I LAVORI, IMPRESE E LAVORATORI AUTONOMI DOVRANNO DARNE AVVISO SCRITTO AL COORDINATORE DELLA SICUREZZA IN FASE DI ESECUZIONE E INVIARE I DOCUMENTI E LE INFORMAZIONI RICHIESTE PER LEGGE DAL COORDINATORE O DAL RESPONSABILE DEI LAVORI; PROGETTISTA;
 - LA RECINZIONE DI CANTIERE POTRA' SUBIRE VARIAZIONI IN FASE DI REALIZZAZIONE DELLE OPERE. PREVIA ACCETTAZIONE DEL C.S.E. E SI DOVRANNO REALIZZARE A DELIMITAZIONE DELLE AREE DI LAVORAZIONE LIMITATAMENTE AL RISTRETTO PERIODO TEMPORALE DELLE STESSSE, IN MODO DA INTRALCIARE IL MENO POSSIBILE LE AREE APERTE AL PUBBLICO.
 - L'UBICAZIONE DELLE VARIE ZONE DOVRANNO ESSERE CONCORDATE CON IL C.S.E.

LEGENDA	
	Ingresso al Cantiere
	Recinzione di cantiere in polietilene h=1m
	Zona di lavoro
	Zona di deposito materiali
	Magazzino
	Parcheggio auto e camion gru
	Area di manovra
	O&M Building
	Zona di stoccaggio rifiuti
	Bagno chimico
	Cartellonistica
	Avviso stradale

STUDIO ALCHEMIST
 Ing. Stefano Floris - Arch. Cinzia Nieddu

Via Isola San Pietro 3 - 09126 Cagliari (CA)
 Via Semplicio Spano 10 - 07026 Olbia (OT)

stefano.floris@studioalchemist.it
 cinzia.nieddu@studioalchemist.it

www.studioalchemist.it

COMUNE DI UTA E ASSEMINI

OGGETTO
**REALIZZAZIONE DI IMPIANTO FOTOVOLTAICO A TERRA
 25000 kWp CON SISTEMA DI ACCUMULO - TIPO A
 INSEGUIMENTO MONOASSIALE**

COMMITTENTE
 ENERGYMAC3 SRL
 VIA SIMPLICIO SPANO 10, 07026 OLBIA (SS)

PROGETTO DEFINITIVO

ELABORATO
PLANIMETRIA DI CANTIERE

NUMERO ELABORATO
AU 16

SCALA: VARIE
 DATA: DICEMBRE 2021

3	Terza emissione				
2	Seconda emissione				
1	Prima emissione	Arch. Valentina Madeddu	Arch. Chiara Martis	Ing. S. Floris	
REV.	DATA	DESCRIZIONE	REDATTO	CONTROLLATO	APPROVATO

CODICE COMMESSA

NOME FILE

DEF

FASE PROGETTUALE

IMPIANTI 00


CATEGORIA REV.

STUDIO ALCHEMIST:
 Ing. Stefano Floris
 Arch. Cinzia Nieddu

COLLABORATORI:
 Arch. Chiara Martis
 Arch. Valentina Madeddu
 Arch. Elena Porcu
 Ing. Carlo Casula
 Arch. Luigi Mereu
 Geol. Mario Strinna
 Geom. Alberto Barrocco

PROGETTISTA - TIMBRO E FIRMA

PROGETTISTA - TIMBRO E FIRMA

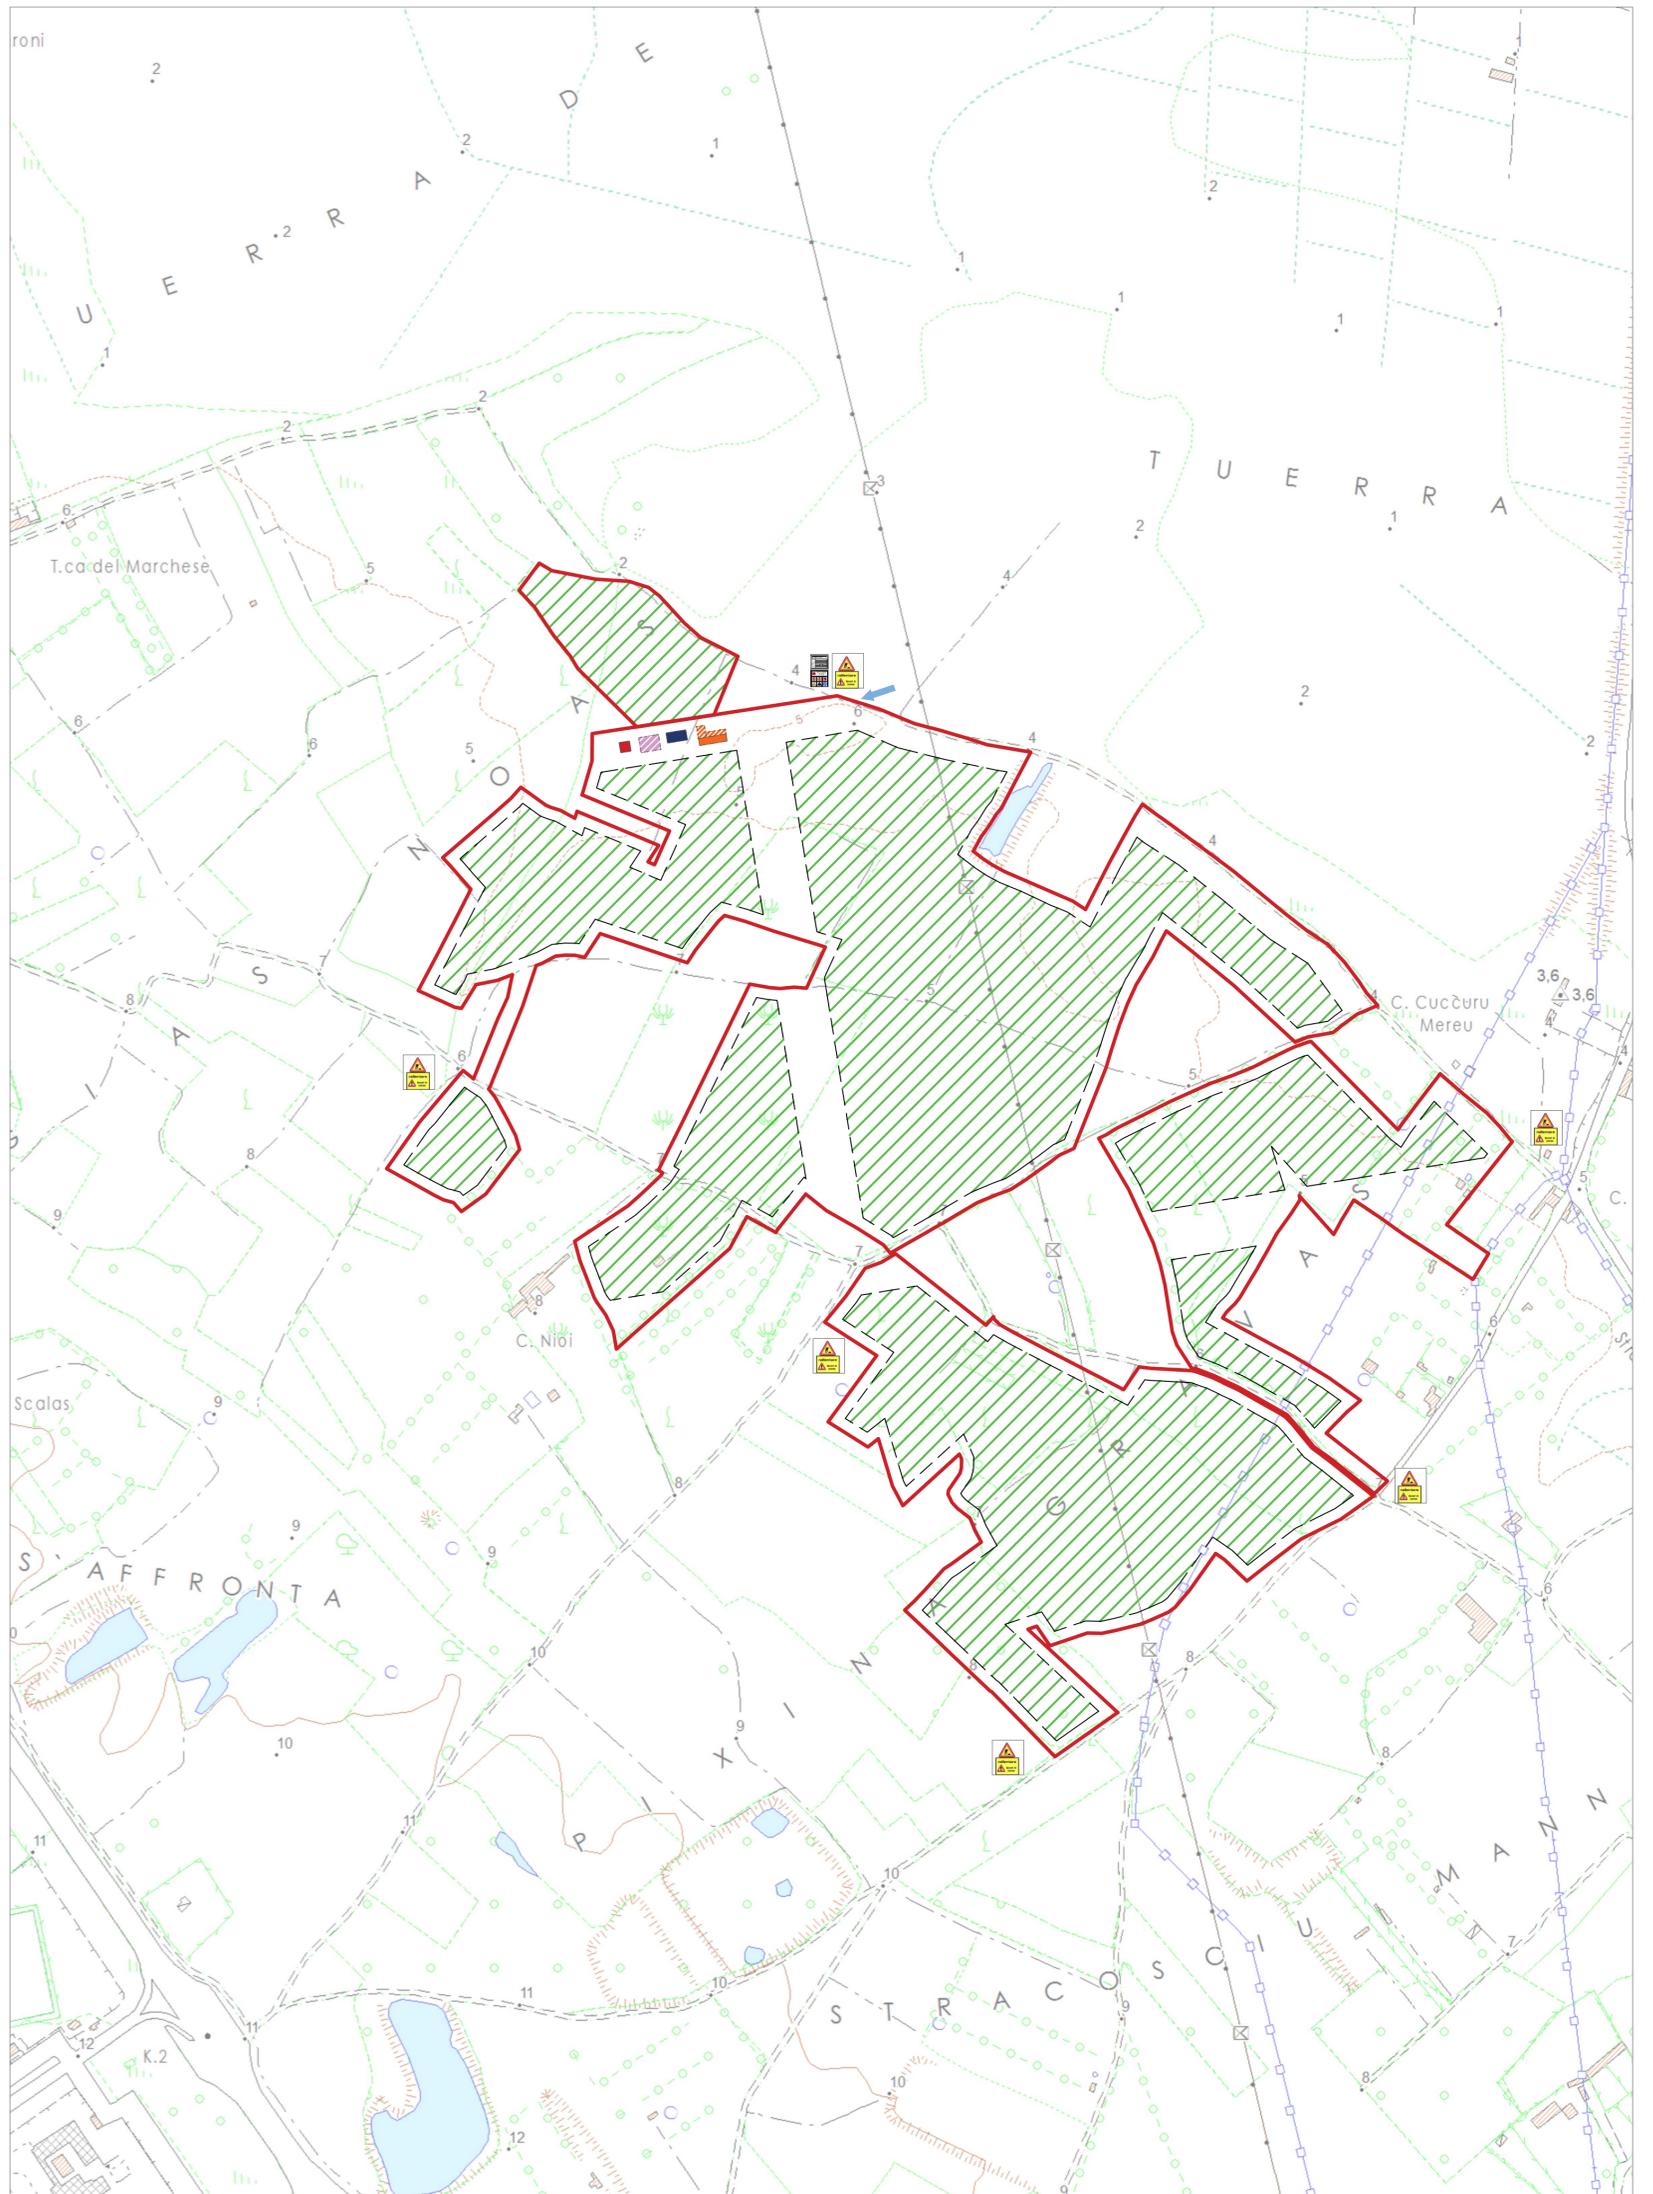

PLANIMETRIA DI CANTIERE