



FONDAZIONI


I containers, contenenti i moduli batterie, i moduli PCS e servizi ausiliari, poggeranno su fondazioni in calcestruzzo armato o prefabbricato; le fondazioni saranno calcolate in base alle indicazioni tecniche dei fornitori ed in accordo ai parametri ambientali.

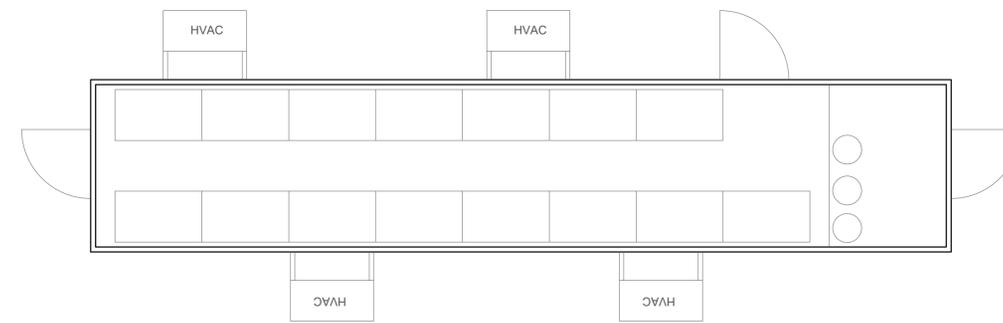


PIANTA CONTAINER

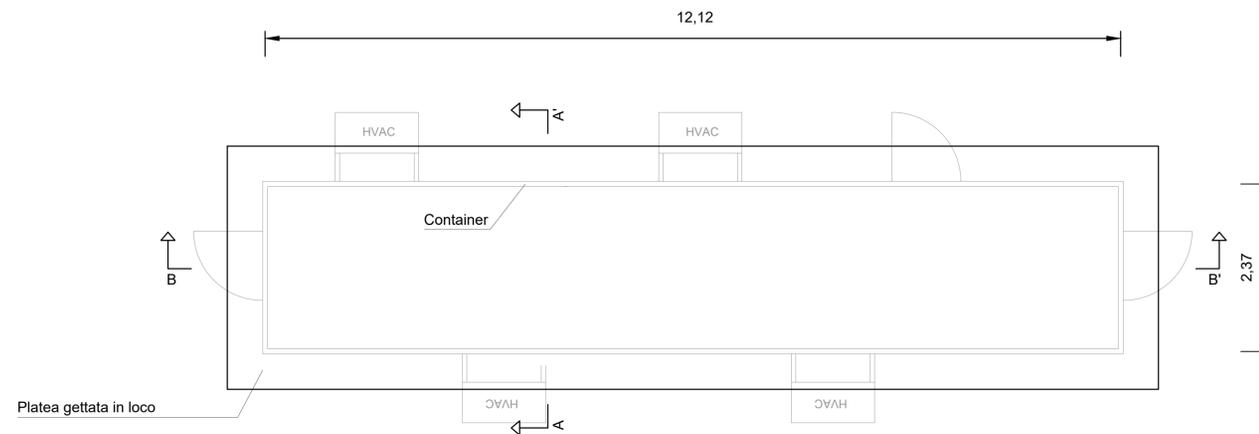

PIANTA FONDAZIONI

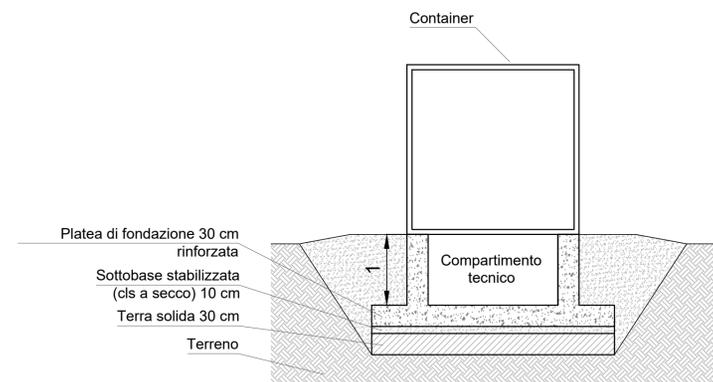

SEZIONE A-A'

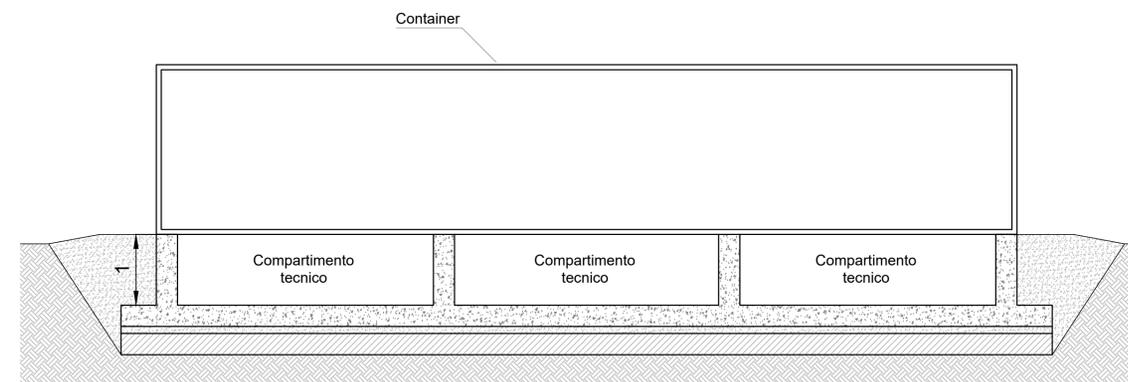

SEZIONE B-B'

STUDIO ALCHEMIST
Ing. Stefano Floris - Arch. Cinzia Nieddu

Via Isola San Pietro 3 - 09126 Cagliari (CA)
Via Semplicio Spano 10 - 07026 Olbia (OT)

stefano.floris@studioalchemist.it
cinzia.nieddu@studioalchemist.it

www.studioalchemist.it

COMUNE DI UTA E ASSEMINI

OGGETTO
REALIZZAZIONE DI IMPIANTO FOTOVOLTAICO A TERRA
25000 kWp CON SISTEMA DI ACCUMULO - TIPO A
INSEGUIMENTO MONOASSIALE

COMMITTENTE
ENERGYMAC3 SRL
VIA SIMPLICIO SPANO 10, 07026 OLBIA (SS)

PROGETTO DEFINITIVO

ELABORATO

DETTAGLIO COSTRUTTIVO - FONDAZIONE
CONTAINERS BESS

NUMERO ELABORATO

AU 19

SCALA: 1:50

DATA: DICEMBRE 2021

3	Terza emissione				
2	Seconda emissione				
1	Prima emissione	Arch. Valentina Madeddu	Arch. Chiara Martis	Ing. S. Floris	
REV.	DATA	DESCRIZIONE	REDATTO	CONTROLLATO	APPROVATO

CODICE COMMESSA

STUDIO ALCHEMIST:
Ing. Stefano Floris
Arch. Cinzia Nieddu

COLLABORATORI:
Arch. Chiara Martis
Arch. Valentina Madeddu
Arch. Elena Porcu
Ing. Carlo Casula
Arch. Luigi Mereu
Geol. Mario Strinna
Geom. Alberto Barroccu

DEF IMPIANTI 00

FASE PROGETTUALE CATEGORIA REV.

PROGETTISTA - TIMBRO E FIRMA

PROGETTISTA - TIMBRO E FIRMA