


POSA SU SUPERFICIE STERRATA

SEZIONE TIPO CAVIDOTTO  
(4 TERNE A TRIFOGLIO)


SCALA 1:20

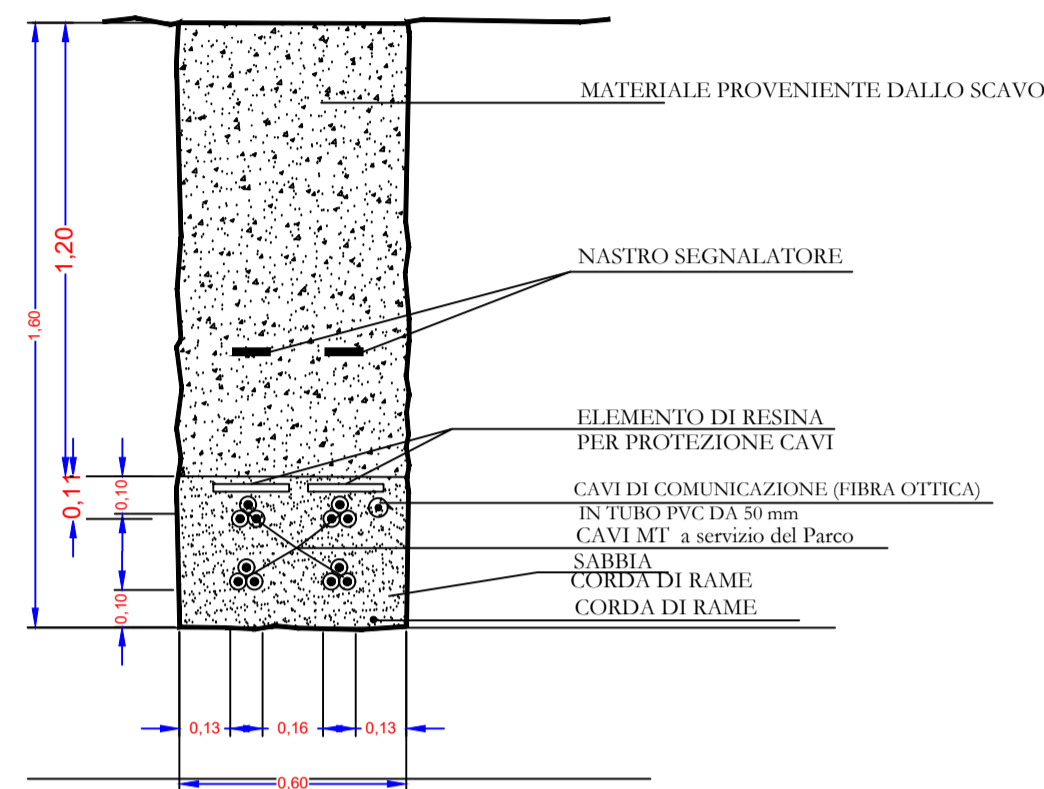

POSA SU STRADA ASFALTATA

SEZIONE TIPO CAVIDOTTO  
(4 TERNE A TRIFOGLIO)


SCALA 1:20

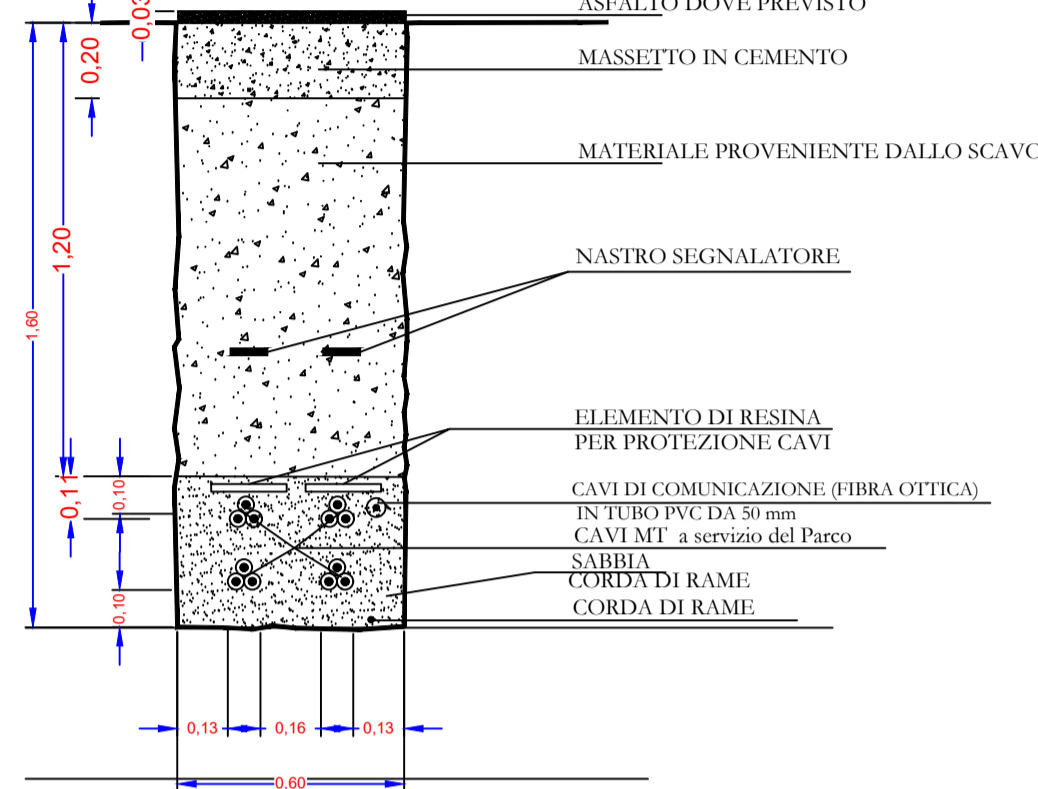

TRANSITO SU BANCHINA IN TERRA

SEZIONE TIPO CAVIDOTTO  
(4 TERNE A TRIFOGLIO a servizio del Parco)


SCALA 1:20

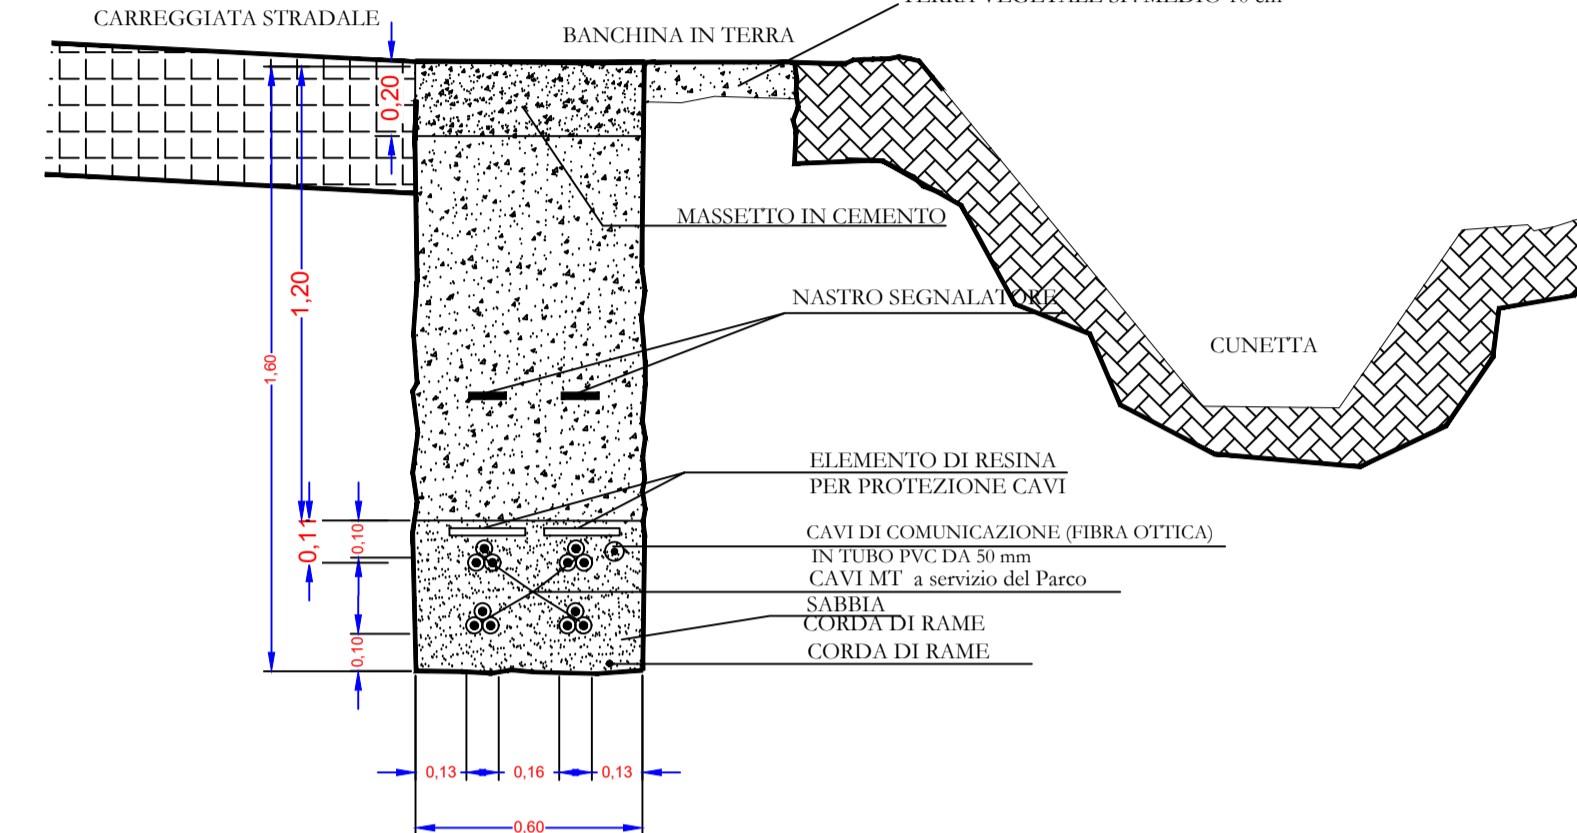

ATTRAVERSAMENTO SOTTERRANEO TIPO RII E COMPLUVI

scala 1:50


SEZIONE LONGITUDINALE

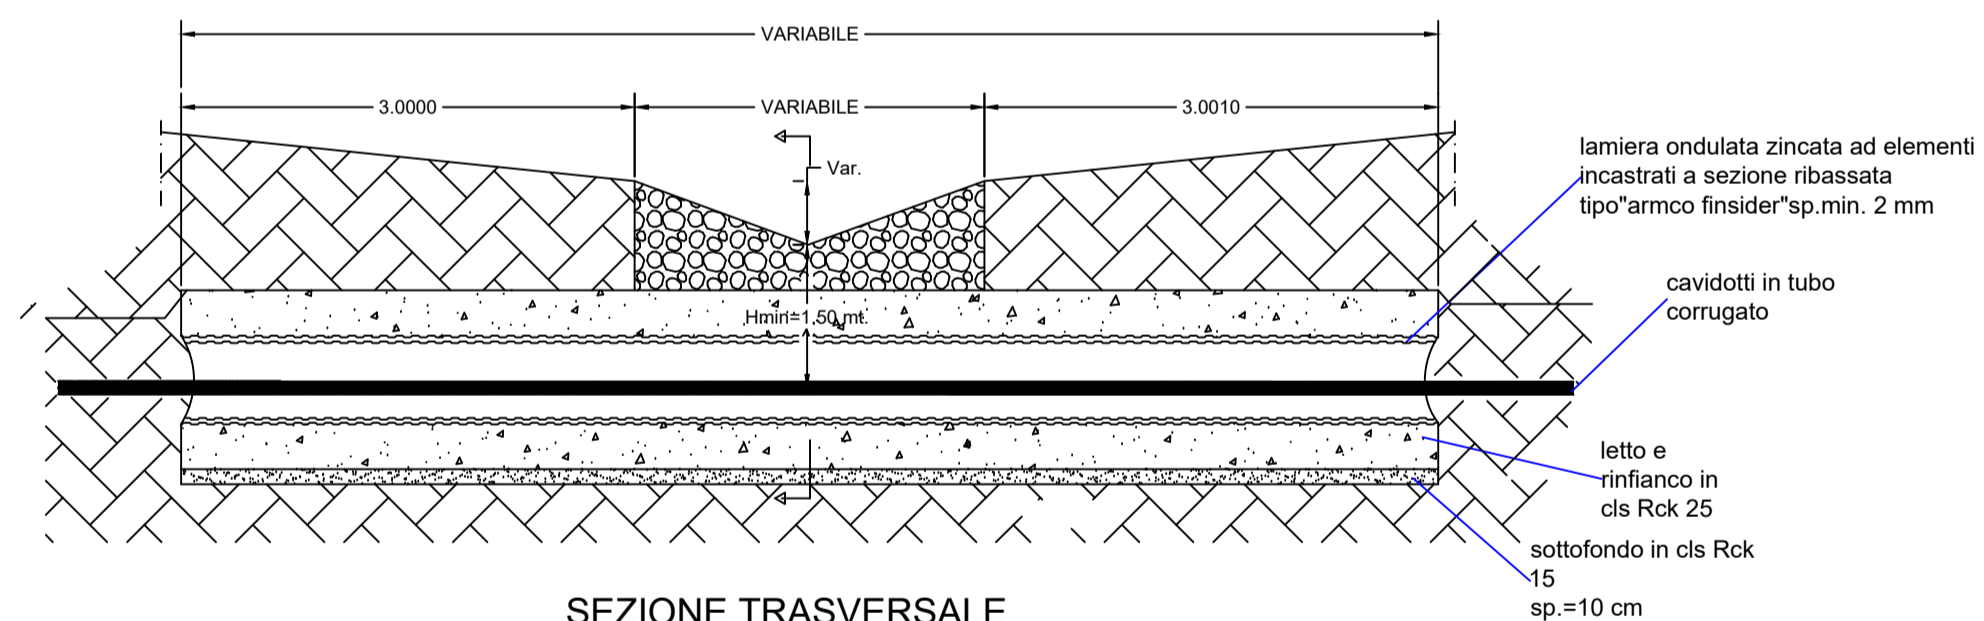

ATTRAVERSAMENTO SOTTERRANEO TIPO RII E COMPLUVI


scala 1:50

SEZIONE LONGITUDINALE

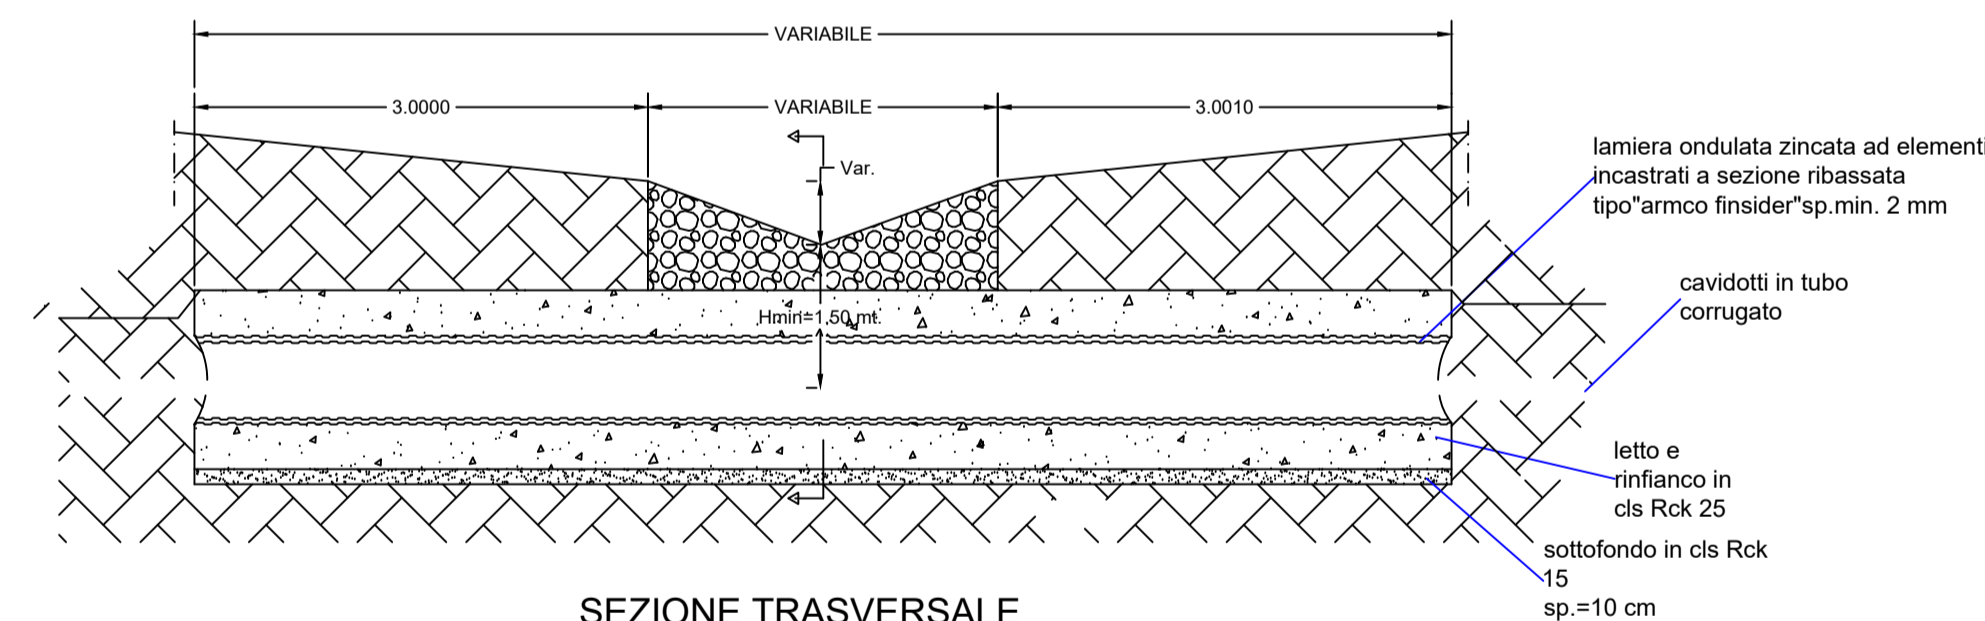


SEZIONE TRASVERSALE

con 3 terne + fibra ottica tributo

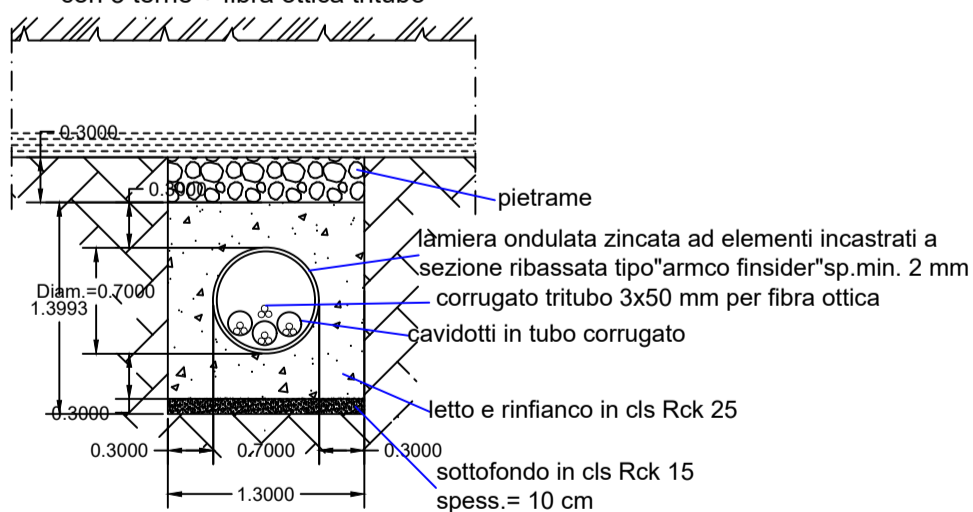

SEZIONE TRASVERSALE

con 3 terne + fibra ottica tributo

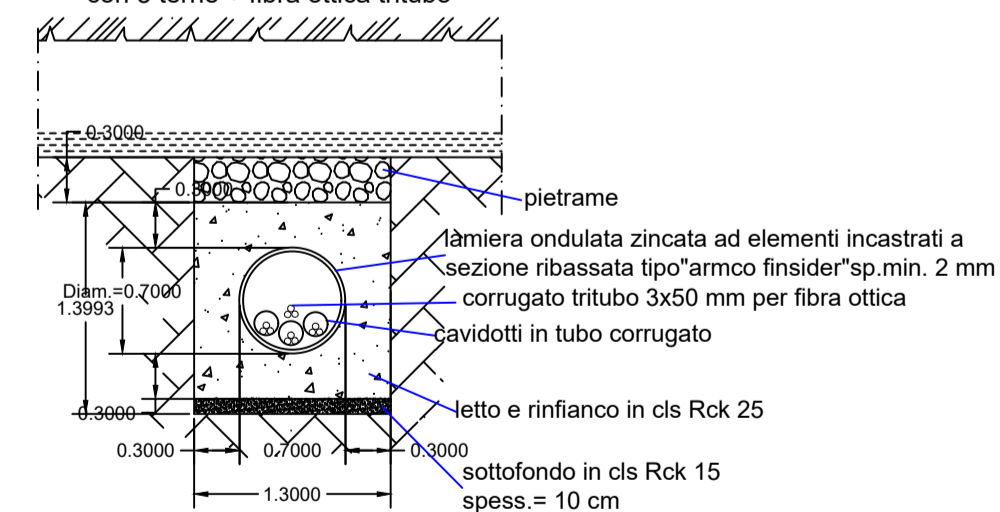

STUDIO ALCHEMIST

Ing. Stefano Floris - Arch. Cinzia Nieddu

Via Isola San Pietro 3 - 09126 Cagliari (CA)  
Via Semplicio Spano 10 - 07026 Olbia (OT)

stefano.floris@studioalchemist.it  
cinzia.nieddu@studioalchemist.it

www.studioalchemist.it



COMUNE DI UTA E ASSEMINI

OGGETTO  
REALIZZAZIONE DI IMPIANTO FOTOVOLTAICO A TERRA  
25000 kWp CON SISTEMA DI ACCUMULO - TIPO A  
INSEGUIMENTO MONOASSIALE

COMMITTENTE

ENERGYMAC3 SRL  
VIA SIMPLICIO SPANO 10, 07026 OLBIA (SS)



PROGETTO DEFINITIVO

ELABORATO  
DETTAGLI COSTRUTTIVI - PERCORSO CAVIDOTTI  
E RETE DI SCARICO ACQUE PLUVIALI

NUMERO ELABORATO

AU 20

SCALA: 1:20

DATA: DICEMBRE 2021

3	Terza emissione			
2	Seconda emissione			
1	Prima emissione	Arch. Valentina Madeddu	Arch. Chiara Martis	Ing. S. Floris


REV.	DATA	DESCRIZIONE	REDATTO	CONTROLLATO	APPROVATO

DEF IMPIANTI 00

CODICE COMMESSA NOME FILE FASE PROGETTUALE CATEGORIA REV.

STUDIO ALCHEMIST:  
Ing. Stefano Floris  
Arch. Cinzia Nieddu

PROGETTISTA - TIMBRO E FIRMA

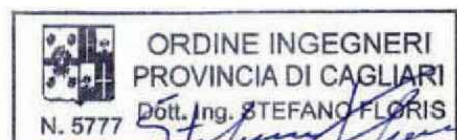

PROGETTISTA - TIMBRO E FIRMA



COLLABORATORI:  
Arch. Chiara Martis  
Arch. Valentina Madeddu  
Arch. Elena Porcu  
Ing. Carlo Casula  
Arch. Luigi Mereu  
Geol. Mario Strinna  
Geom. Alberto Barroccu