




PROFILO AEROGENERATORE_SCALA 1:1000

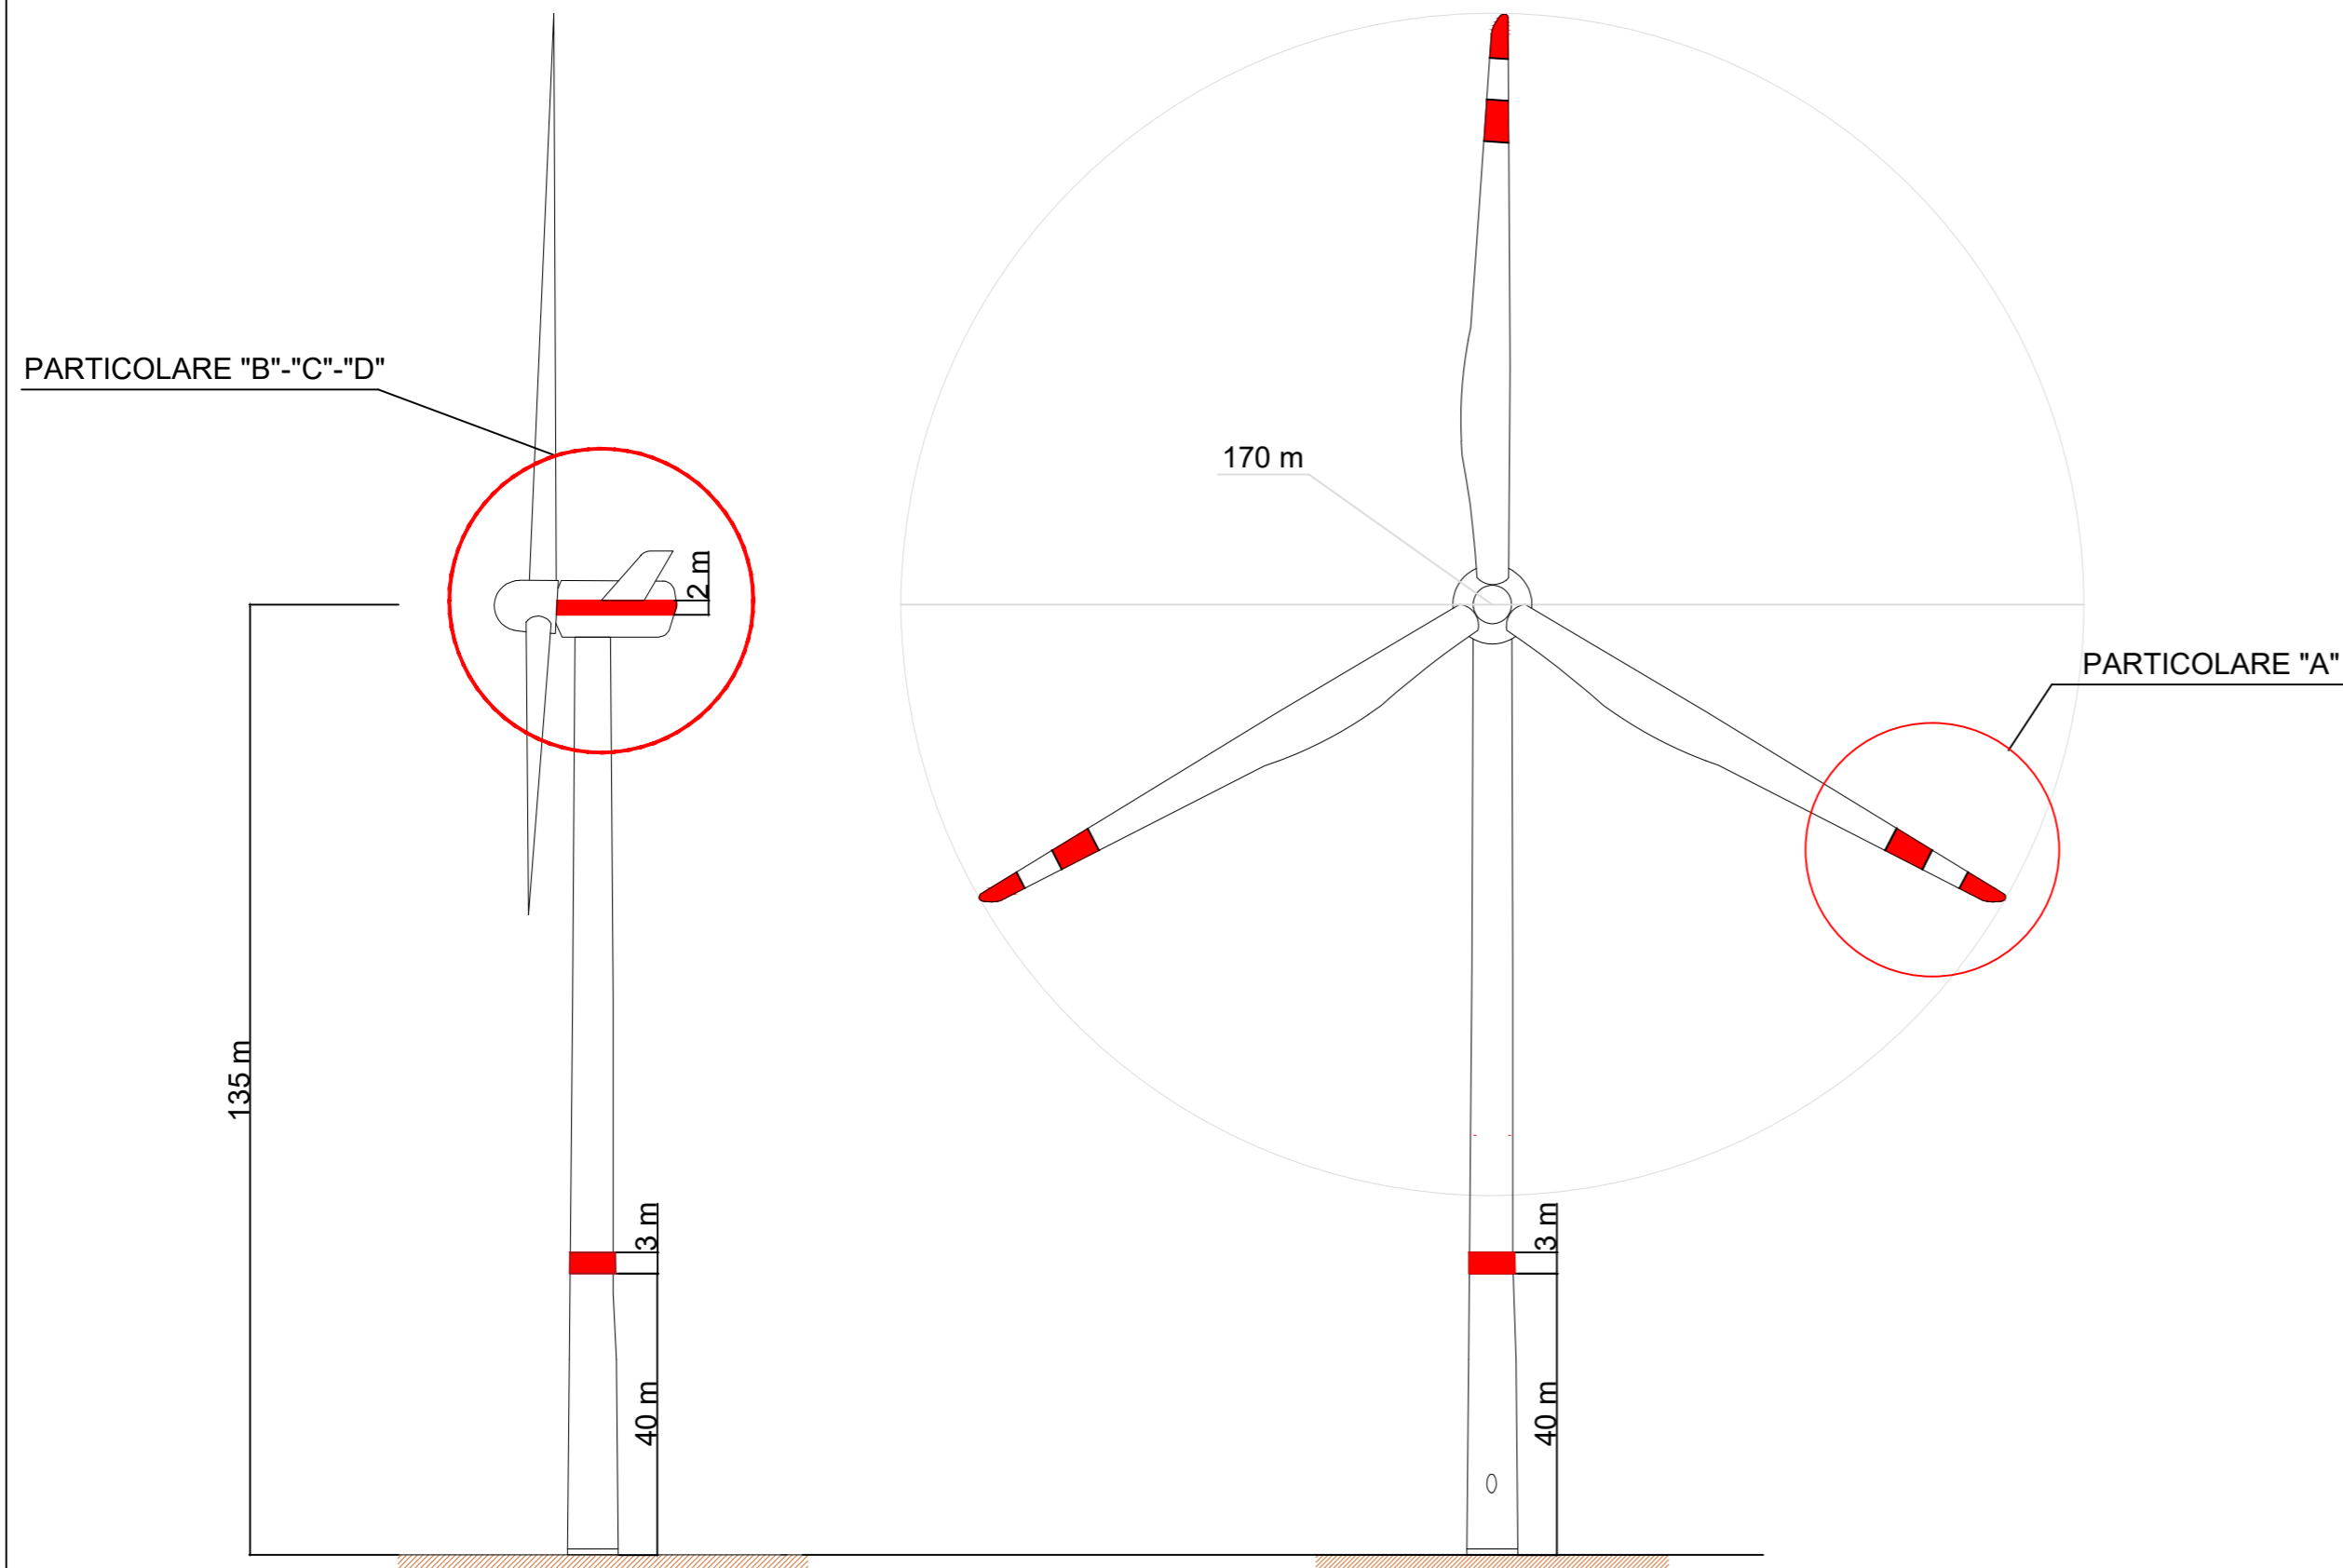


PARTICOLARE "A" _SCALA 1:500

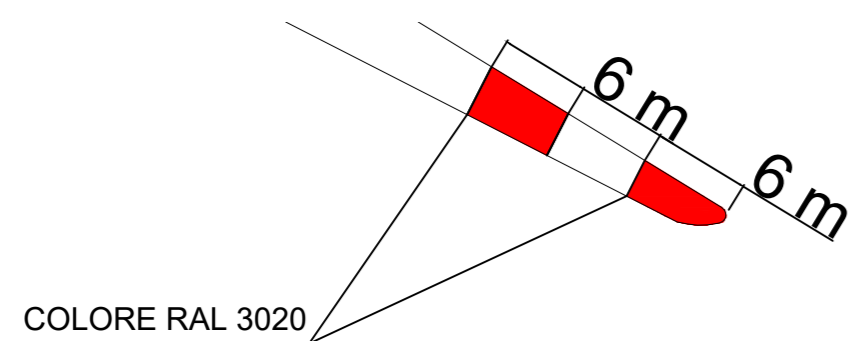


PARTICOLARE "B"

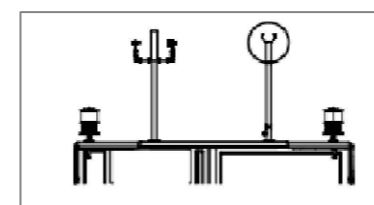

PARTICOLARI "C" - "D"

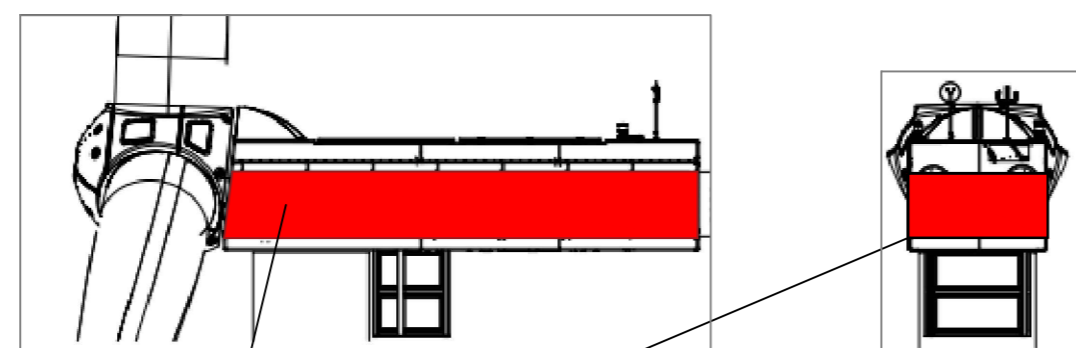

AUTORIZZAZIONE UNICA EX D. LGS. N. 387/2003

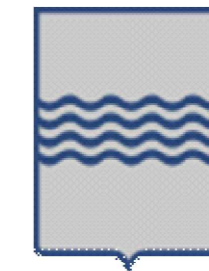

PROGETTO DEFINITIVO
PARCO EOLICO ROCCANOVA

Titolo elaborato:

PROFILO E SEZIONE AEROGENERATORE

| CG | PD | GD | Prima Emissione | 31/10/2022 | 00 |
|---------|--------|---------|---------------------------------|------------|-----|
| REDATTO | CONTR. | APPROV. | DESCRIZIONE REVISIONE DOCUMENTO | DATA | REV |
| | | | | | |

PROPONENTE



RENEWABLE PRIME S.R.L.
Via G. Garibaldi n.15
74023 Grottaglie (TA)

CONSULENZA



GE.CO.D'OR. S.R.L.
Via G. Garibaldi n.15
74023 Grottaglie (TA)

PROGETTISTA
Ing. Gaetano D'Oronzio
Via Goito 14 - Colobraro (MT)

| | | | |
|-------------------|---------------|----------------|---------------|
| Codice RCEG010 | Formato A2 | Scala Varie | Foglio 1/1 |
|-------------------|---------------|----------------|---------------|