

LEGENDA

-  Servitù di sorvolo
-  Fondazione
-  Limiti particellari
-  Nuova viabilità
-  Cavidotto
-  Area piazzola di montaggio
-  Servitù di elettrodotto MT
-  Servitù di elettrodotto AT
-  Servitù per nuova viabilità
-  Sottostazione elettrica di trasformazione 150/33 kV
-  Area di cantiere
-  Area di trasbordo
-  Adeguamenti viabilità\_Percorso n.1
-  Adeguamenti viabilità\_Percorso n.2

AUTORIZZAZIONE UNICA EX D. LGS. N. 387/2003



PROGETTO DEFINITIVO  
PARCO EOLICO ROCCANOVA



Titolo elaborato:

PIANO PARTICELLARE DI ESPROPRIO GRAFICO

CG	PD	GD	Prima Emissione	31/10/2022	00
REDATTO	CONTR.	APPROV.	DESCRIZIONE REVISIONE DOCUMENTO	DATA	REV

<p><b>PROPONENTE</b></p>  <p><b>RENEWABLE PRIME S.R.L.</b> Via G. Garibaldi n.15 74023 Grottaglie (TA)</p>	<p><b>CONSULENZA</b></p>  <p><b>GE.CO.D'OR S.R.L.</b> Via G. Garibaldi n.15 74023 Grottaglie (TA)</p> <p><b>PROGETTISTA</b> Ing. Gaetano D'Oronzio Via Goito 14 - Colobraro (MT)</p>
---	---



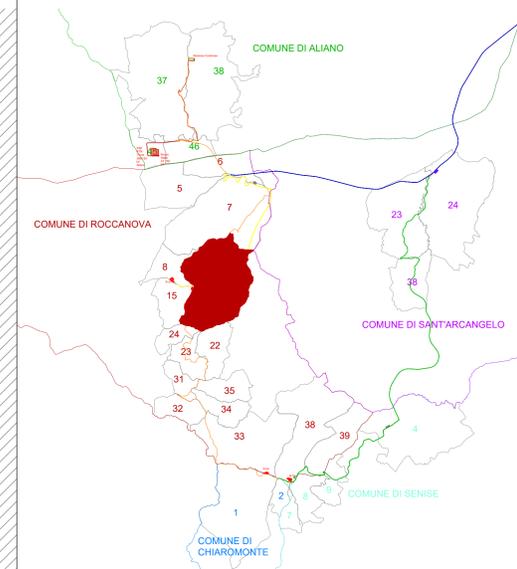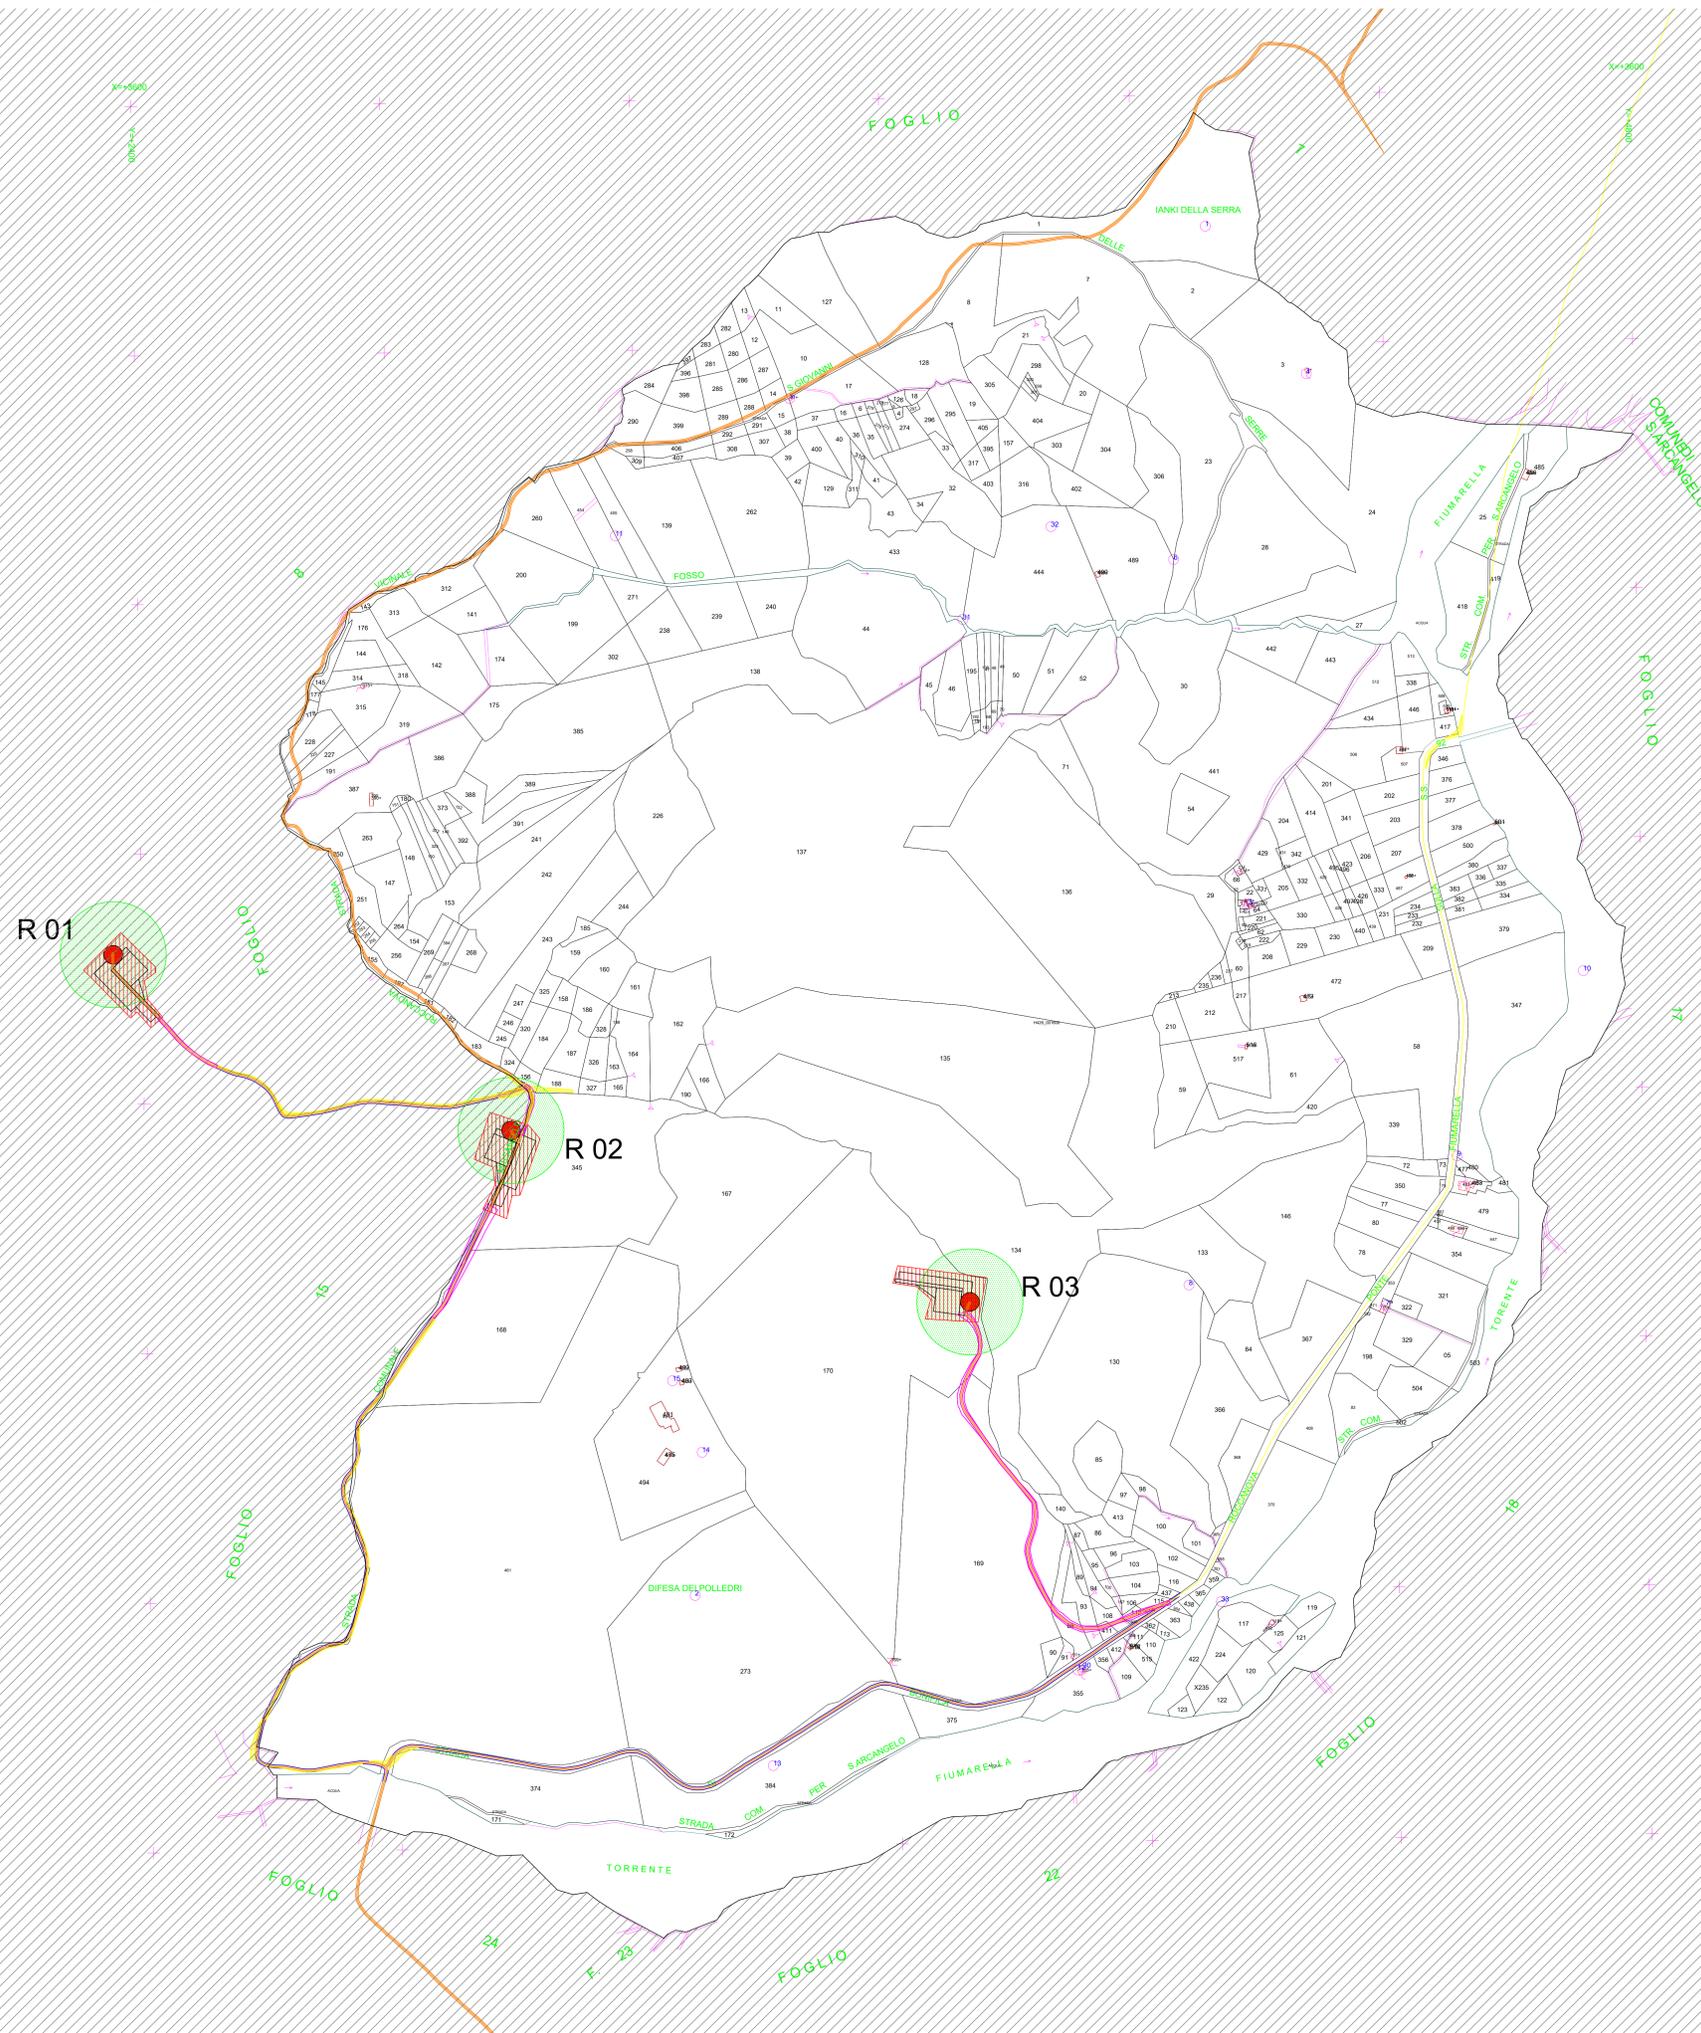

LEGENDA

-  Servitù di sorvolo
-  Fondazione
-  Limiti particellari
-  Nuova viabilità
-  Cavidotto
-  Area piazzola di montaggio
-  Servitù di elettodotto MT
-  Servitù di elettodotto AT
-  Servitù per nuova viabilità
-  Sottostazione elettrica di trasformazione 150/33 kV
-  Area di cantiere
-  Area di trasbordo
-  Adeguamenti viabilità\_Percorso n.1
-  Adeguamenti viabilità\_Percorso n.2

AUTORIZZAZIONE UNICA EX D. LGS. N. 387/2003



PROGETTO DEFINITIVO  
PARCO EOLICO ROCCANOVA

Titolo elaborato:

PIANO PARTICELLARE DI ESPROPRIO GRAFICO



CG	PD	GD	Prima Emissione	31/10/2022	00
REDDATTO	CONTR.	APPROV.	DESCRIZIONE REVISIONE DOCUMENTO	DATA	REV

<p><b>PROPONENTE</b></p>  <p><b>RENEWABLE PRIME S.R.L.</b> Via G. Garibaldi n.15 74023 Grottaglie (TA)</p>	<p><b>CONSULENZA</b></p>  <p><b>GE.CO.D'OR S.R.L.</b> Via G. Garibaldi n.15 74023 Grottaglie (TA)</p> <p><b>PROGETTISTA</b> Ing. Gaetano D'Oronzio Via Goito 14 - Colobraro (MT)</p>
---	---







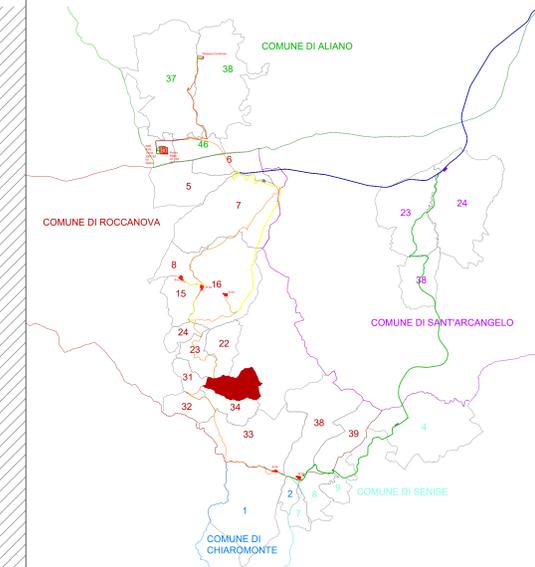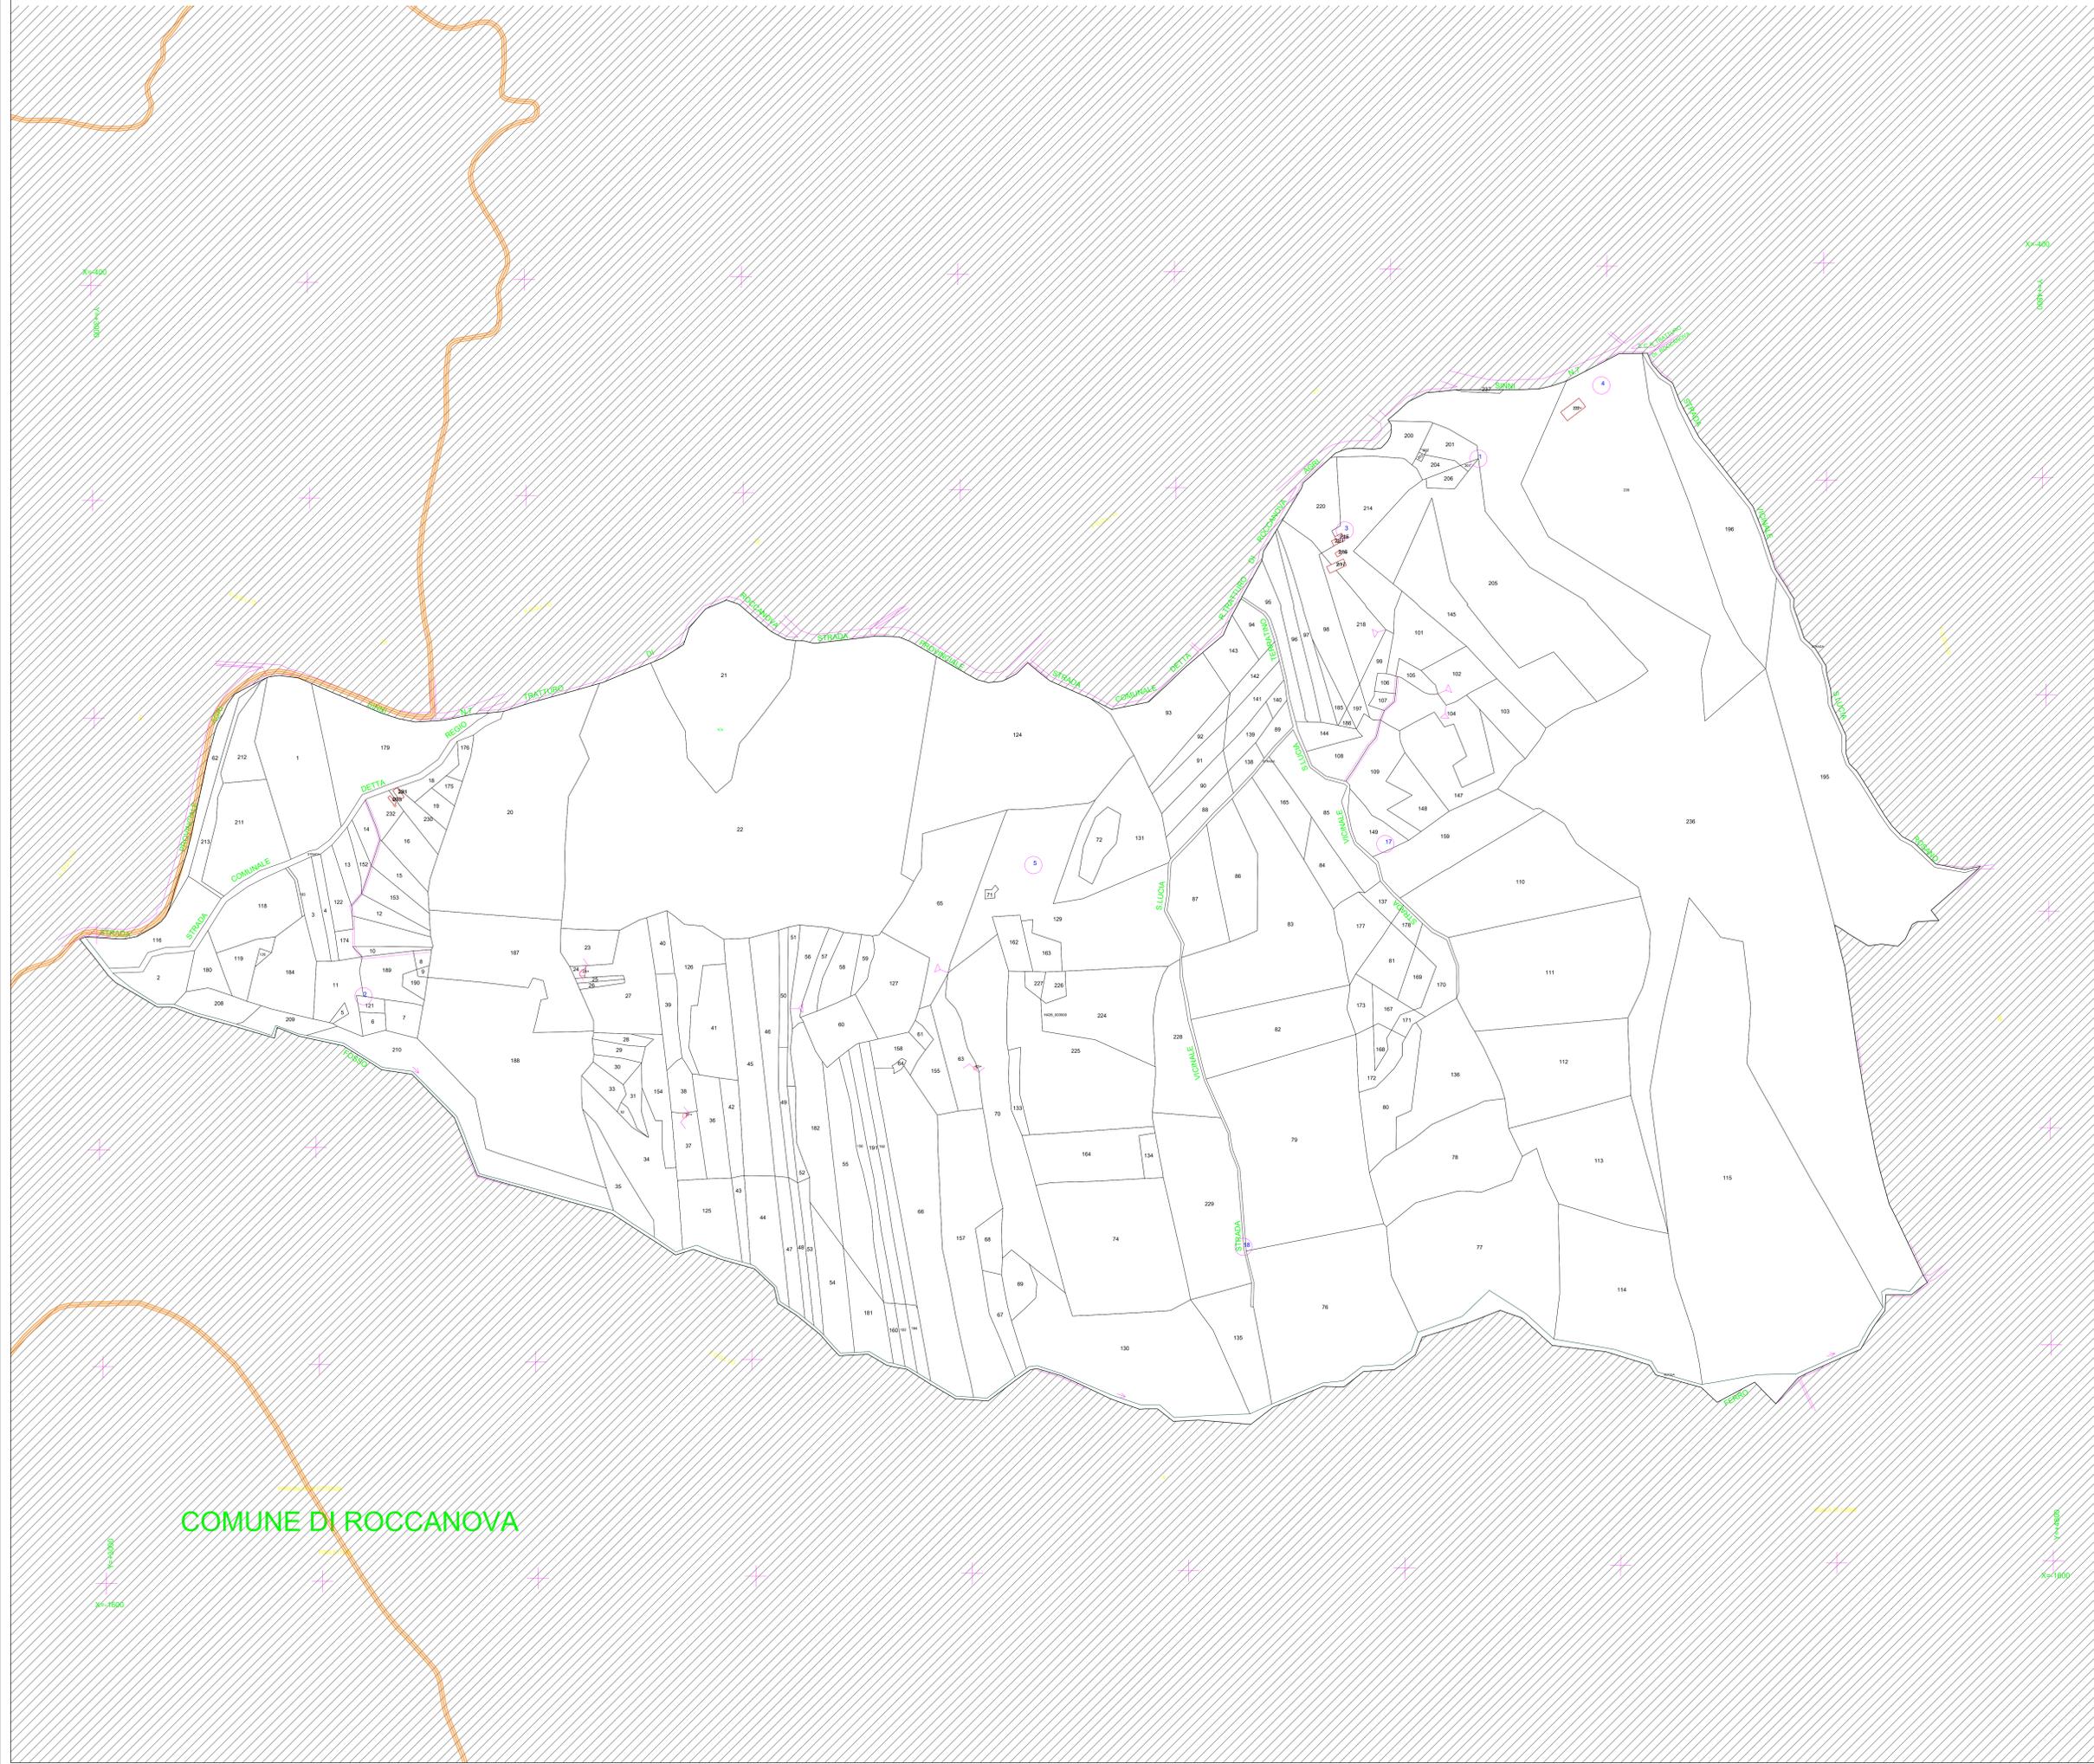

LEGENDA

- Servitù di sorvolo
- Fondazione
- Limiti particellari
- Nuova viabilità
- Cavidotto
- Area piazzola di montaggio
- Servitù di elettodotto MT
- Servitù di elettodotto AT
- Servitù per nuova viabilità
- Sottostazione elettrica di trasformazione 150/33 kV
- Area di cantiere
- Area di trasbordo
- Adeguamenti viabilità\_Percorso n.1
- Adeguamenti viabilità\_Percorso n.2

AUTORIZZAZIONE UNICA EX D. LGS. N. 387/2003

**PROGETTO DEFINITIVO  
PARCO EOLICO ROCCANOVA**



Titolo elaborato:  
**PIANO PARTICELLARE DI ESPROPRIO GRAFICO**

CG	PD	GD	Prima Emissione	31/10/2022	00
REDDATTO	CONTR.	APPROV.	DESCRIZIONE REVISIONE DOCUMENTO	DATA	REV

<p><b>PROPONENTE</b></p> <p><b>RENEWABLE PRIME S.R.L.</b> Via G. Garibaldi n.15 74023 Grottaglie (TA)</p>	<p><b>CONSULENZA</b></p> <p><b>GE.CO.D'OR. S.R.L.</b> Via G. Garibaldi n.15 74023 Grottaglie (TA)</p> <p><b>PROGETTISTA</b> Ing. Gaetano D'Oronzio Via Goito 14 - Colobraro (MT)</p>
---	--

Codice RCEG012	Formato A0	Scala 1:2000	Foglio 7/28
-------------------	---------------	-----------------	----------------

COMUNE DI ROCCANOVA

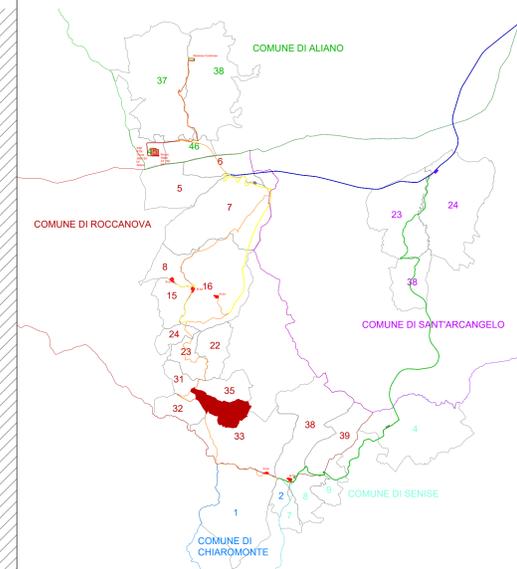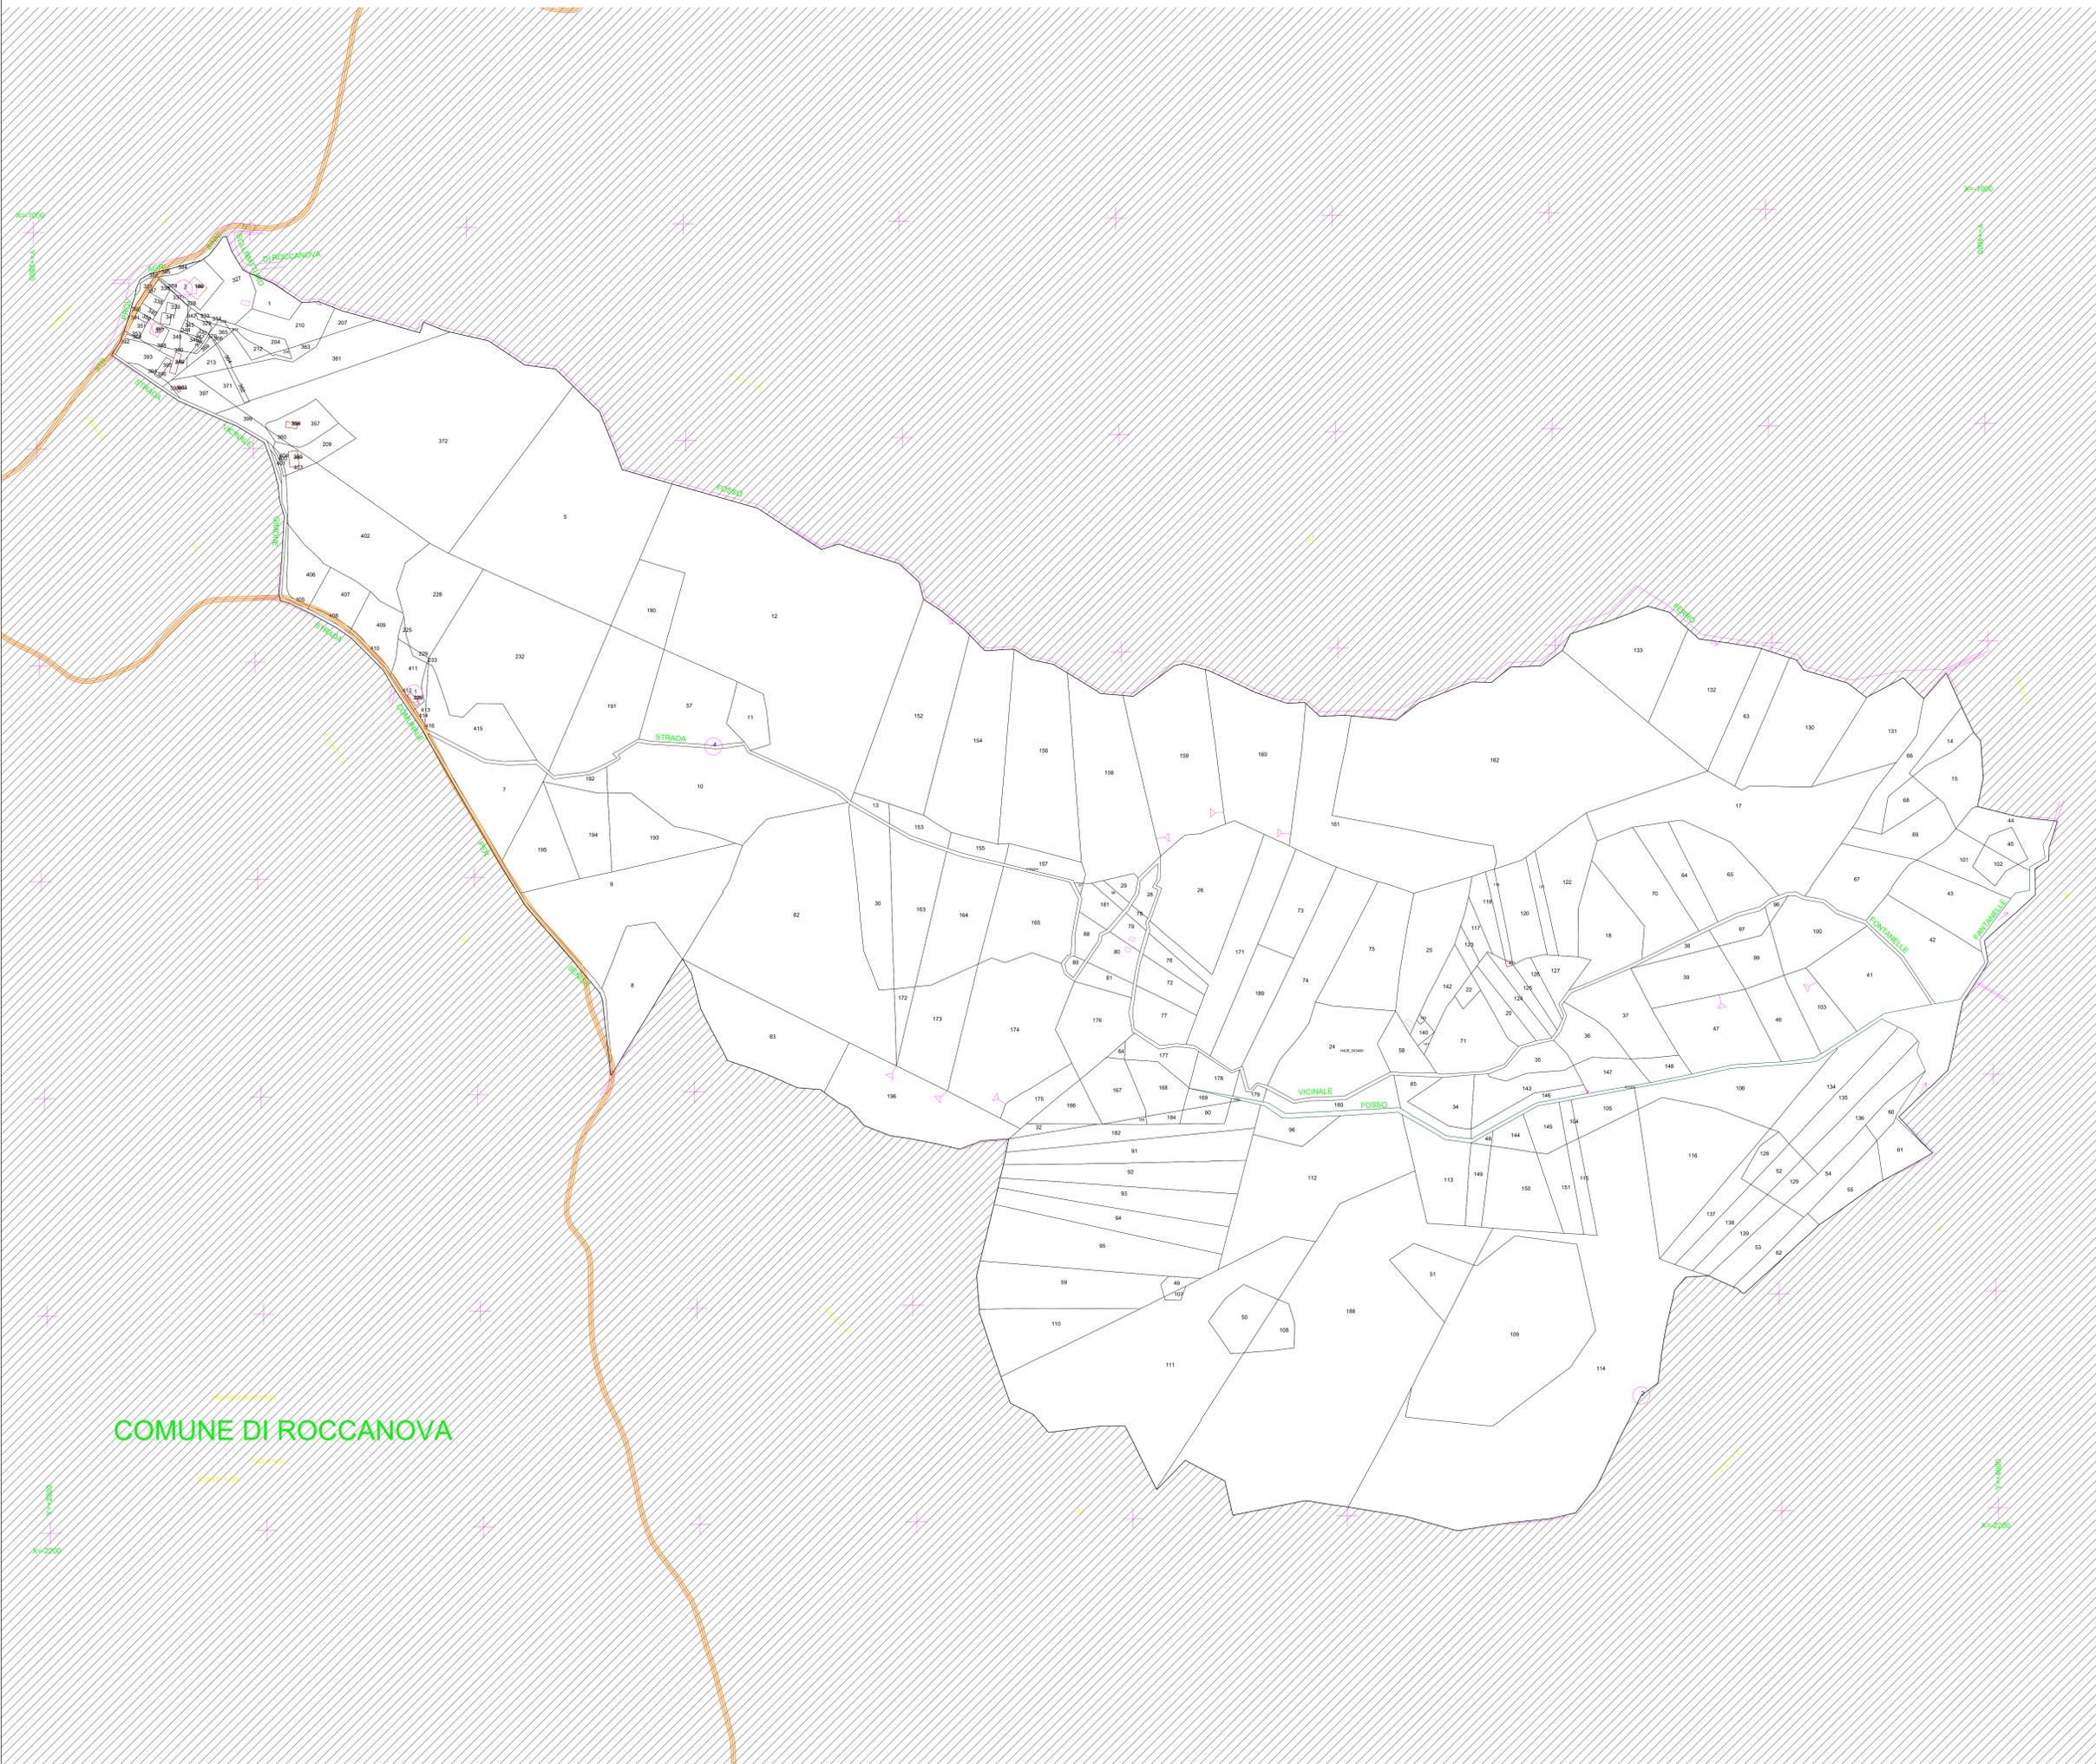

LEGENDA

-  Servitù di sorvolo
-  Fondazione
-  Limiti particellari
-  Nuova viabilità
-  Cavidotto
-  Area piazzola di montaggio
-  Servitù di elettrodotto MT
-  Servitù di elettrodotto AT
-  Servitù per nuova viabilità
-  Sottostazione elettrica di trasformazione 150/33 kV
-  Area di cantiere
-  Area di trasbordo
-  Adeguamenti viabilità\_Percorso n.1
-  Adeguamenti viabilità\_Percorso n.2

AUTORIZZAZIONE UNICA EX D. LGS. N. 387/2003





PROGETTO DEFINITIVO  
PARCO EOLICO ROCCANOVA

Titolo elaborato:  
PIANO PARTICELLARE DI ESPROPRIO GRAFICO

CG	PD	GD	Prima Emissione	31/10/2022	00
REDDATTO	CONTR.	APPROV.	DESCRIZIONE REVISIONE DOCUMENTO	DATA	REV

<p><b>PROPONENTE</b></p>  <p><b>RENEWABLE PRIME S.R.L.</b> Via G. Garibaldi n.15 74023 Grottaglie (TA)</p>	<p><b>CONSULENZA</b></p>  <p><b>GE.CO.D'OR S.R.L.</b> Via G. Garibaldi n.15 74023 Grottaglie (TA)</p> <p><b>PROGETTISTA</b> Ing. Gaetano D'Oronzio Via Goito 14 - Colobraro (MT)</p>
---	---

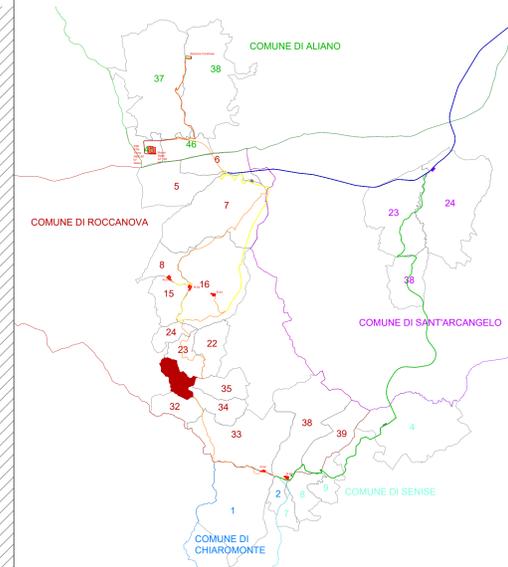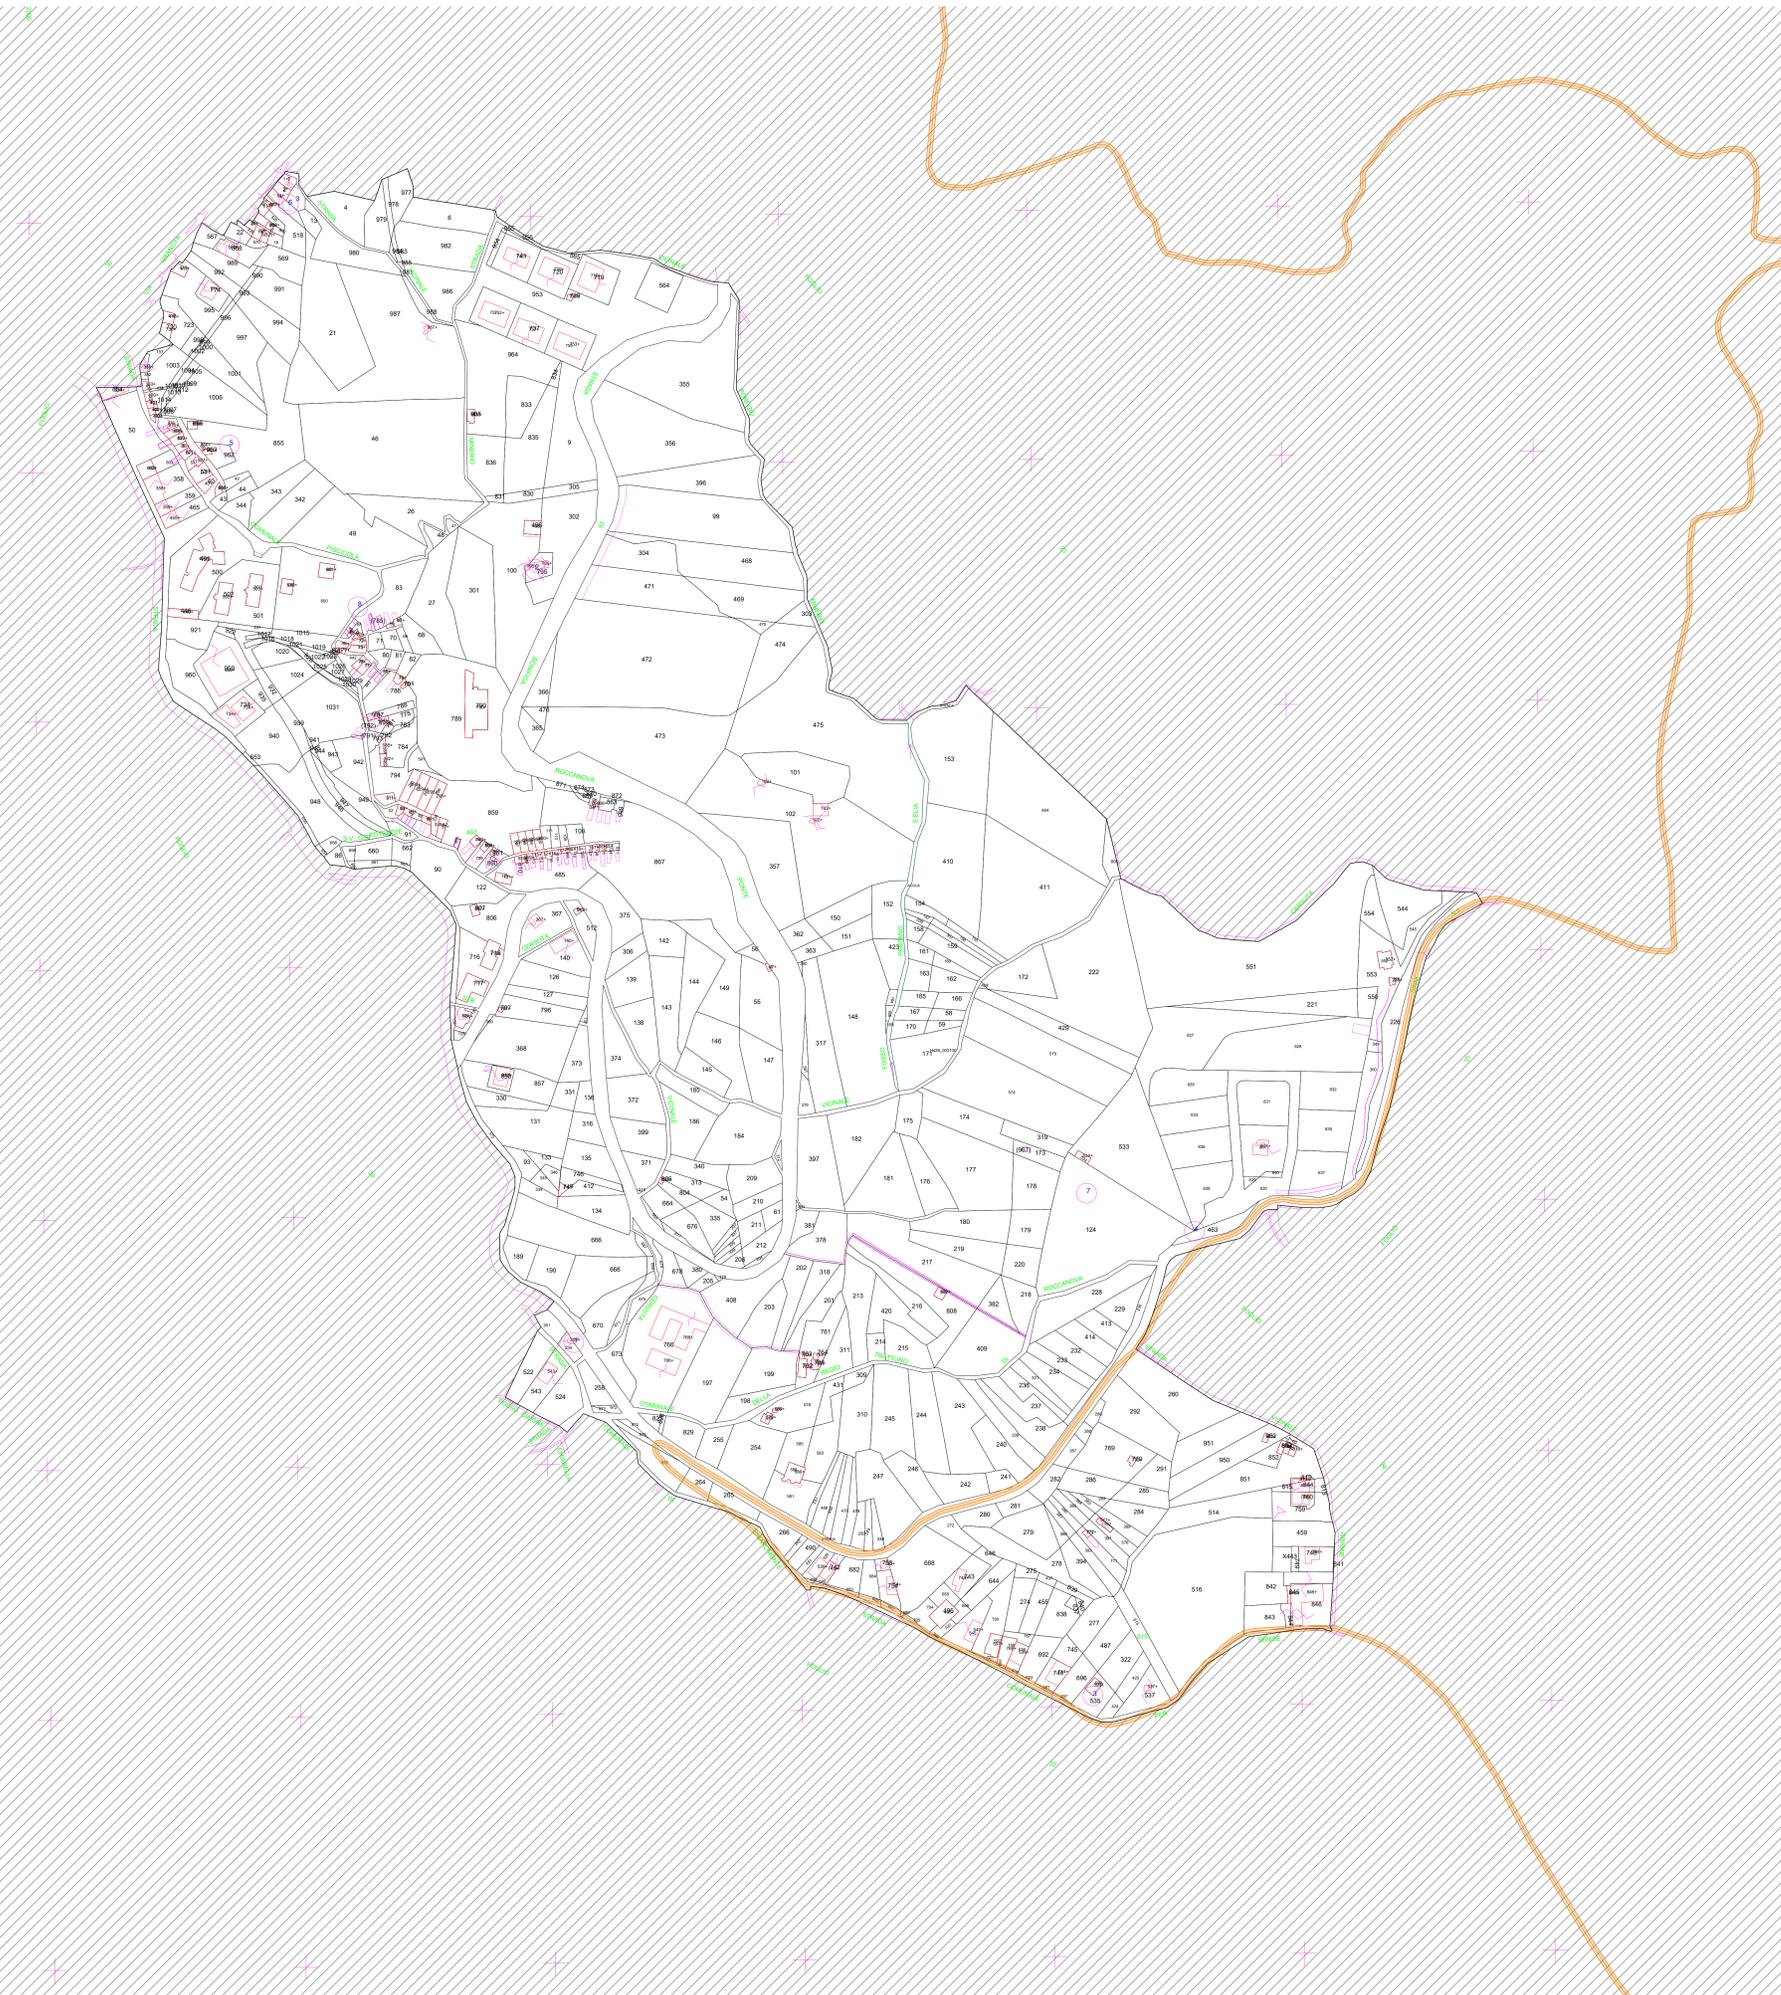

LEGENDA

-  Servitù di sorvolo
-  Fondazione
-  Limiti particellari
-  Nuova viabilità
-  Cavidotto
-  Area piazzola di montaggio
-  Servitù di elettrodotto MT
-  Servitù di elettrodotto AT
-  Servitù per nuova viabilità
-  Sottostazione elettrica di trasformazione 150/33 kV
-  Area di cantiere
-  Area di trasbordo
-  Adeguamenti viabilità\_Percorso n.1
-  Adeguamenti viabilità\_Percorso n.2

AUTORIZZAZIONE UNICA EX D. LGS. N. 387/2003





PROGETTO DEFINITIVO  
PARCO EOLICO ROCCANOVA

Titolo elaborato:  
PIANO PARTICELLARE DI ESPROPRIO GRAFICO

CG	PD	GD	Prima Emissione	31/10/2022	00
REDDATTO	CONTR.	APPROV.	DESCRIZIONE REVISIONE DOCUMENTO	DATA	REV

<p><b>PROPONENTE</b></p>  <p><b>RENEWABLE PRIME S.R.L.</b> Via G. Garibaldi n.15 74023 Grottaglie (TA)</p>	<p><b>CONSULENZA</b></p>  <p><b>GE.CO.D'OR S.R.L.</b> Via G. Garibaldi n.15 74023 Grottaglie (TA)</p> <p><b>PROGETTISTA</b> Ing. Gaetano D'Oronzio Via Goito 14 - Colobraro (MT)</p>
---	---

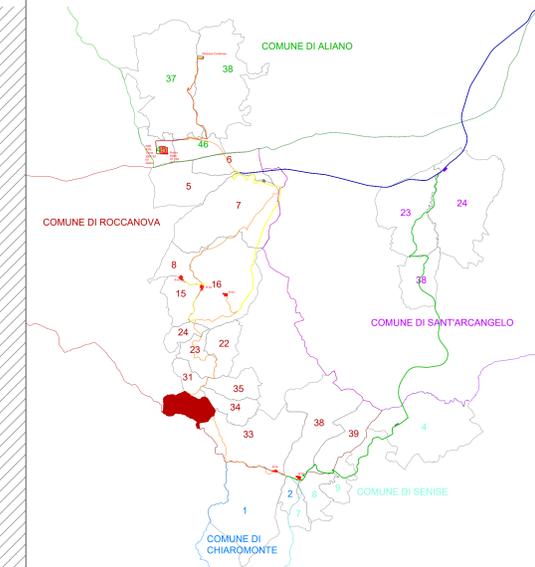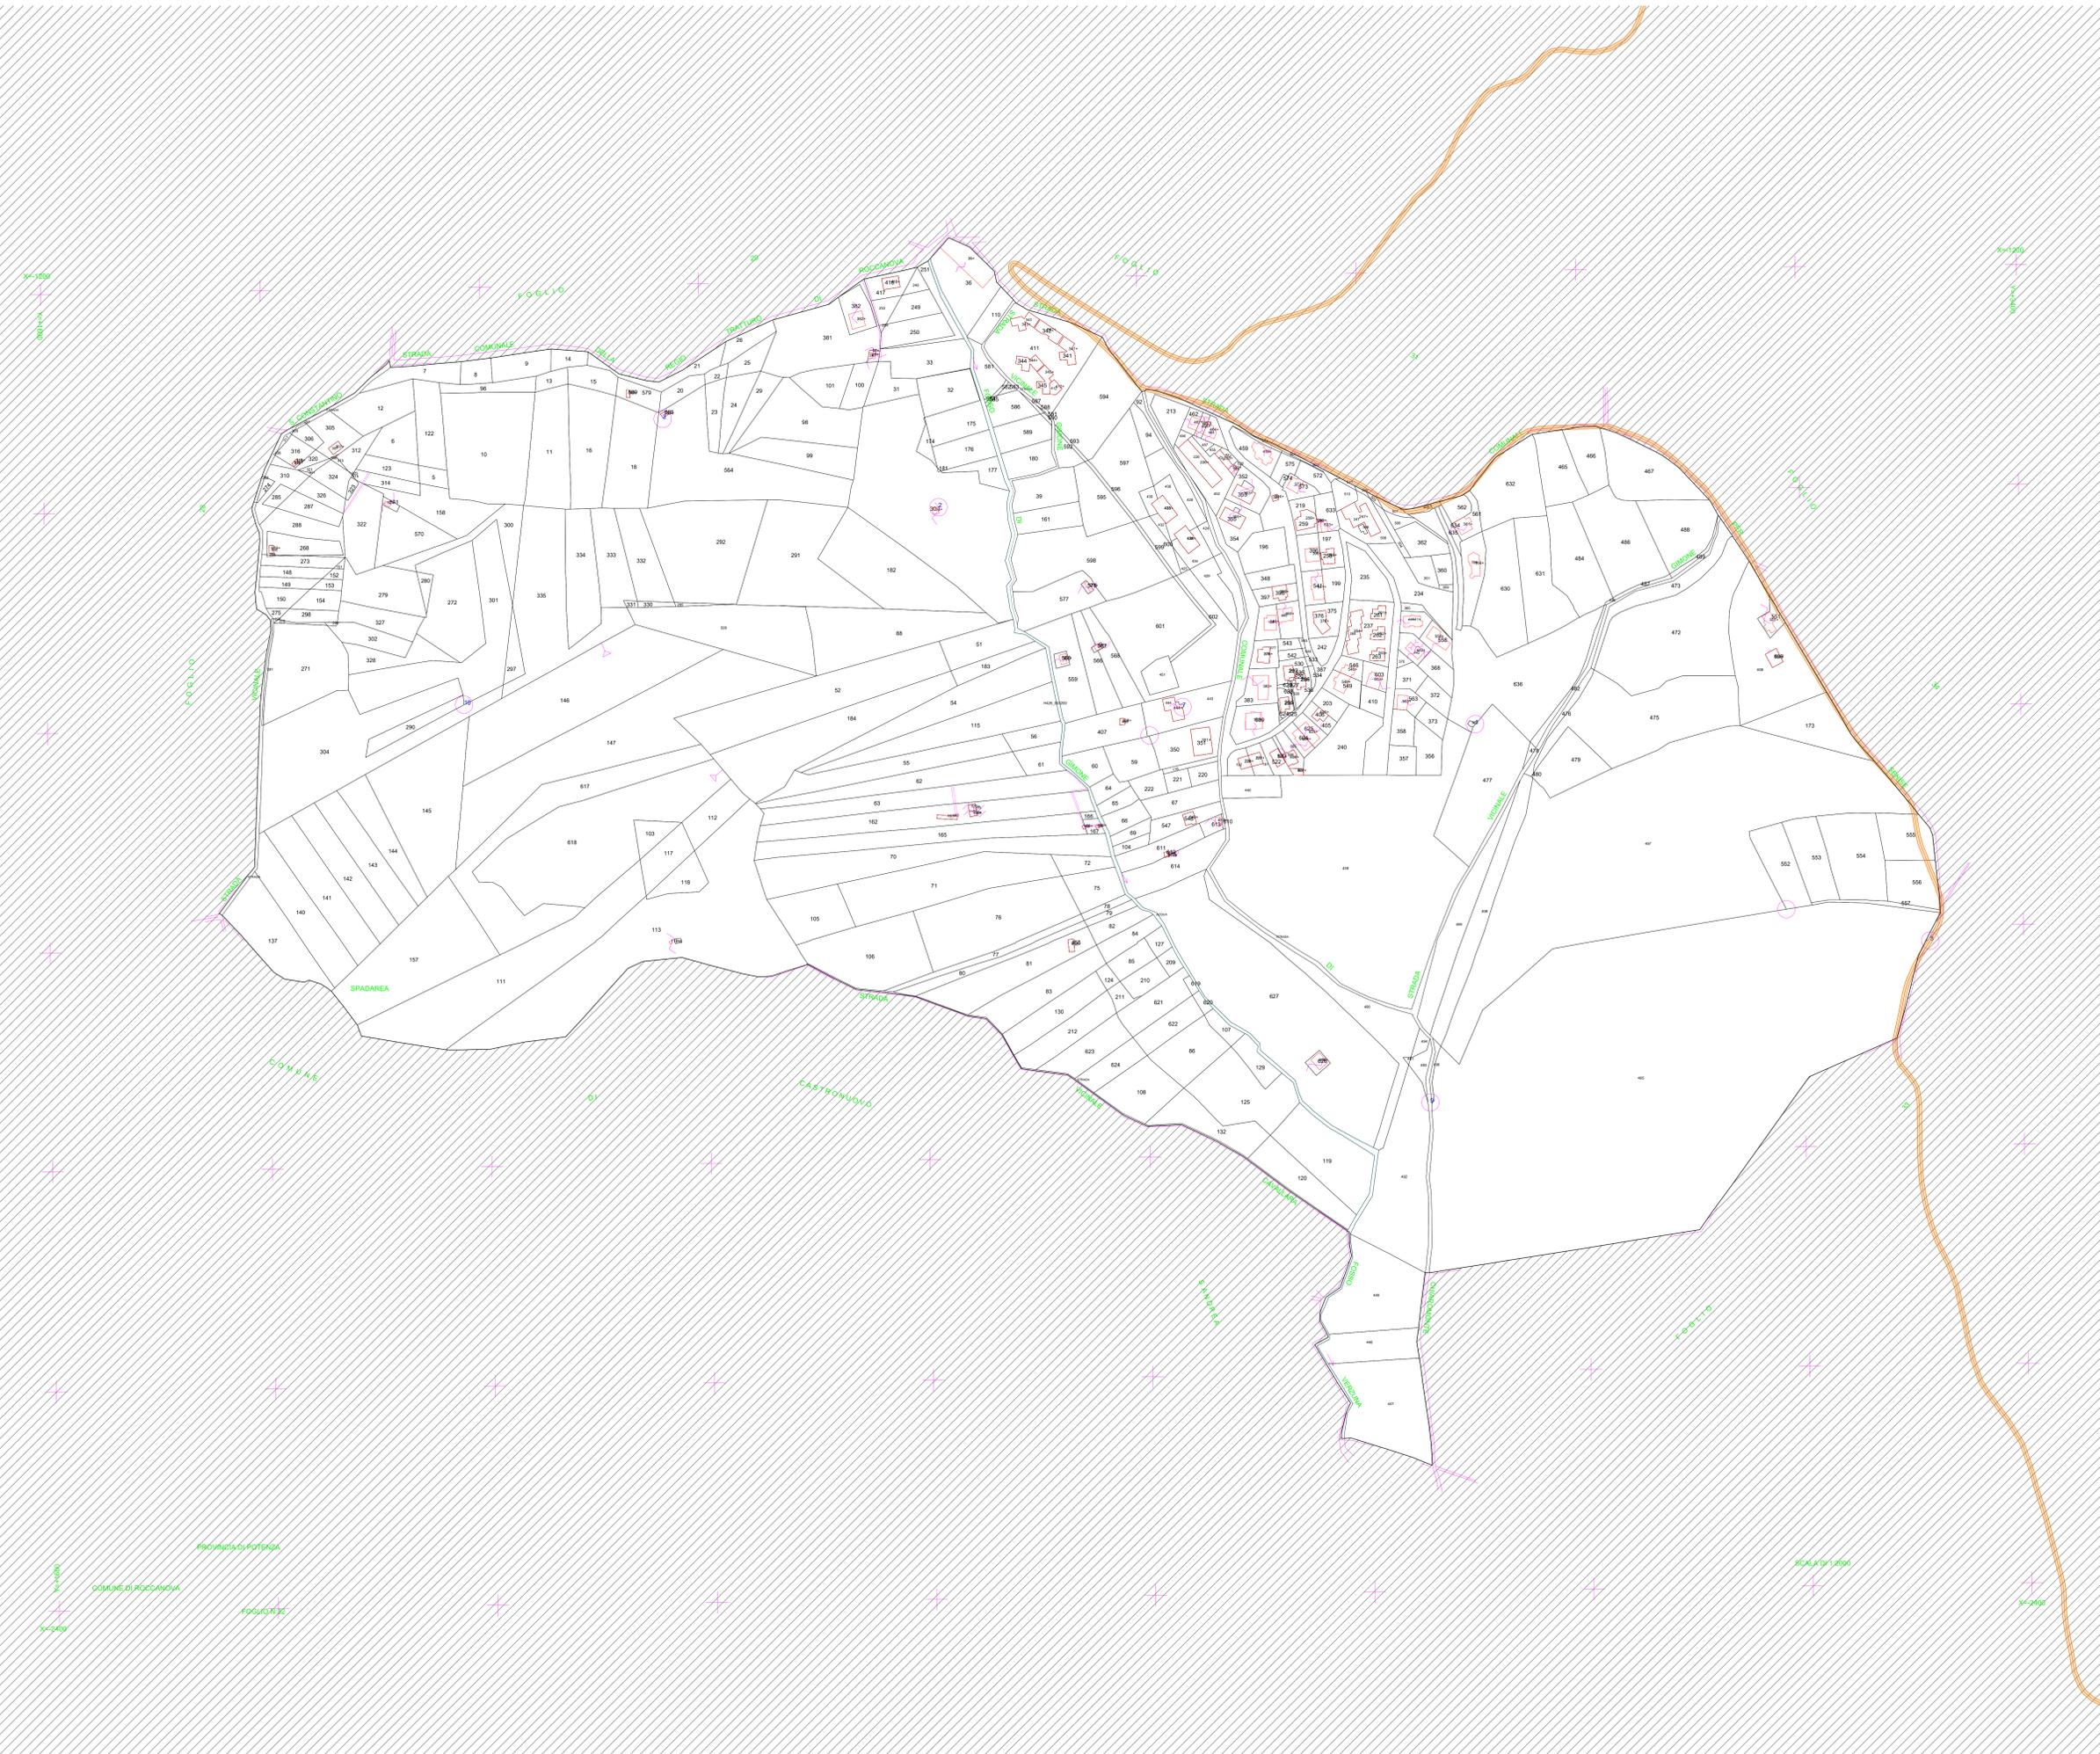

**LEGENDA**

- Servizi di sorvolo
- Fondazione
- Limiti particellari
- Nuova viabilità
- Cavidotto
- Area piazzola di montaggio
- Servizi di elettrodotto MT
- Servizi di elettrodotto AT
- Servizi per nuova viabilità
- Sottostazione elettrica di trasformazione 150/33 kV
- Area di cantiere
- Area di trasbordo
- Adeguamenti viabilità\_Percorso n.1
- Adeguamenti viabilità\_Percorso n.2

AUTORIZZAZIONE UNICA EX D. LGS. N. 387/2003




**PROGETTO DEFINITIVO  
PARCO EOLICO ROCCANOVA**

Titolo elaborato:  
**PIANO PARTICELLARE DI ESPROPRIO GRAFICO**

CG	PD	GD	Prima Emissione	31/10/2022	00
REDDATTO	CONTR.	APPROV.	DESCRIZIONE REVISIONE DOCUMENTO	DATA	REV

**PROPONENTE**



**RENEWABLE PRIME S.R.L.**  
Via G. Garibaldi n.15  
74023 Grottaglie (TA)



**CONSULENZA**



**GE.CO.D'OR. S.R.L.**  
Via G. Garibaldi n.15  
74023 Grottaglie (TA)

**PROGETTISTA**  
Ing. Gaetano D'Oronzio  
Via Goito 14 - Colobraro (MT)

Codice RCEG012	Formato A0	Scala 1:4000	Foglio 10/28
-------------------	---------------	-----------------	-----------------

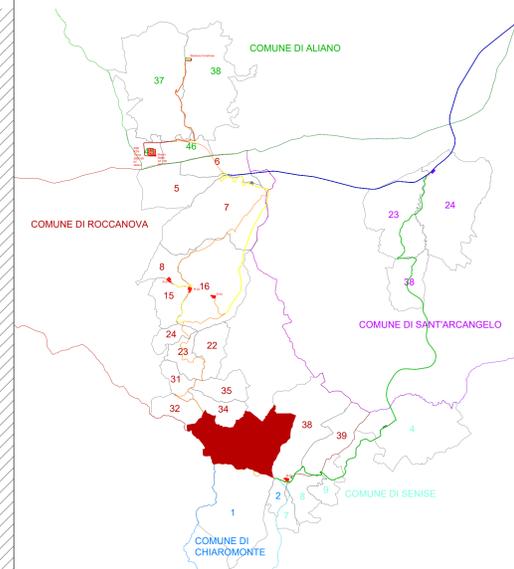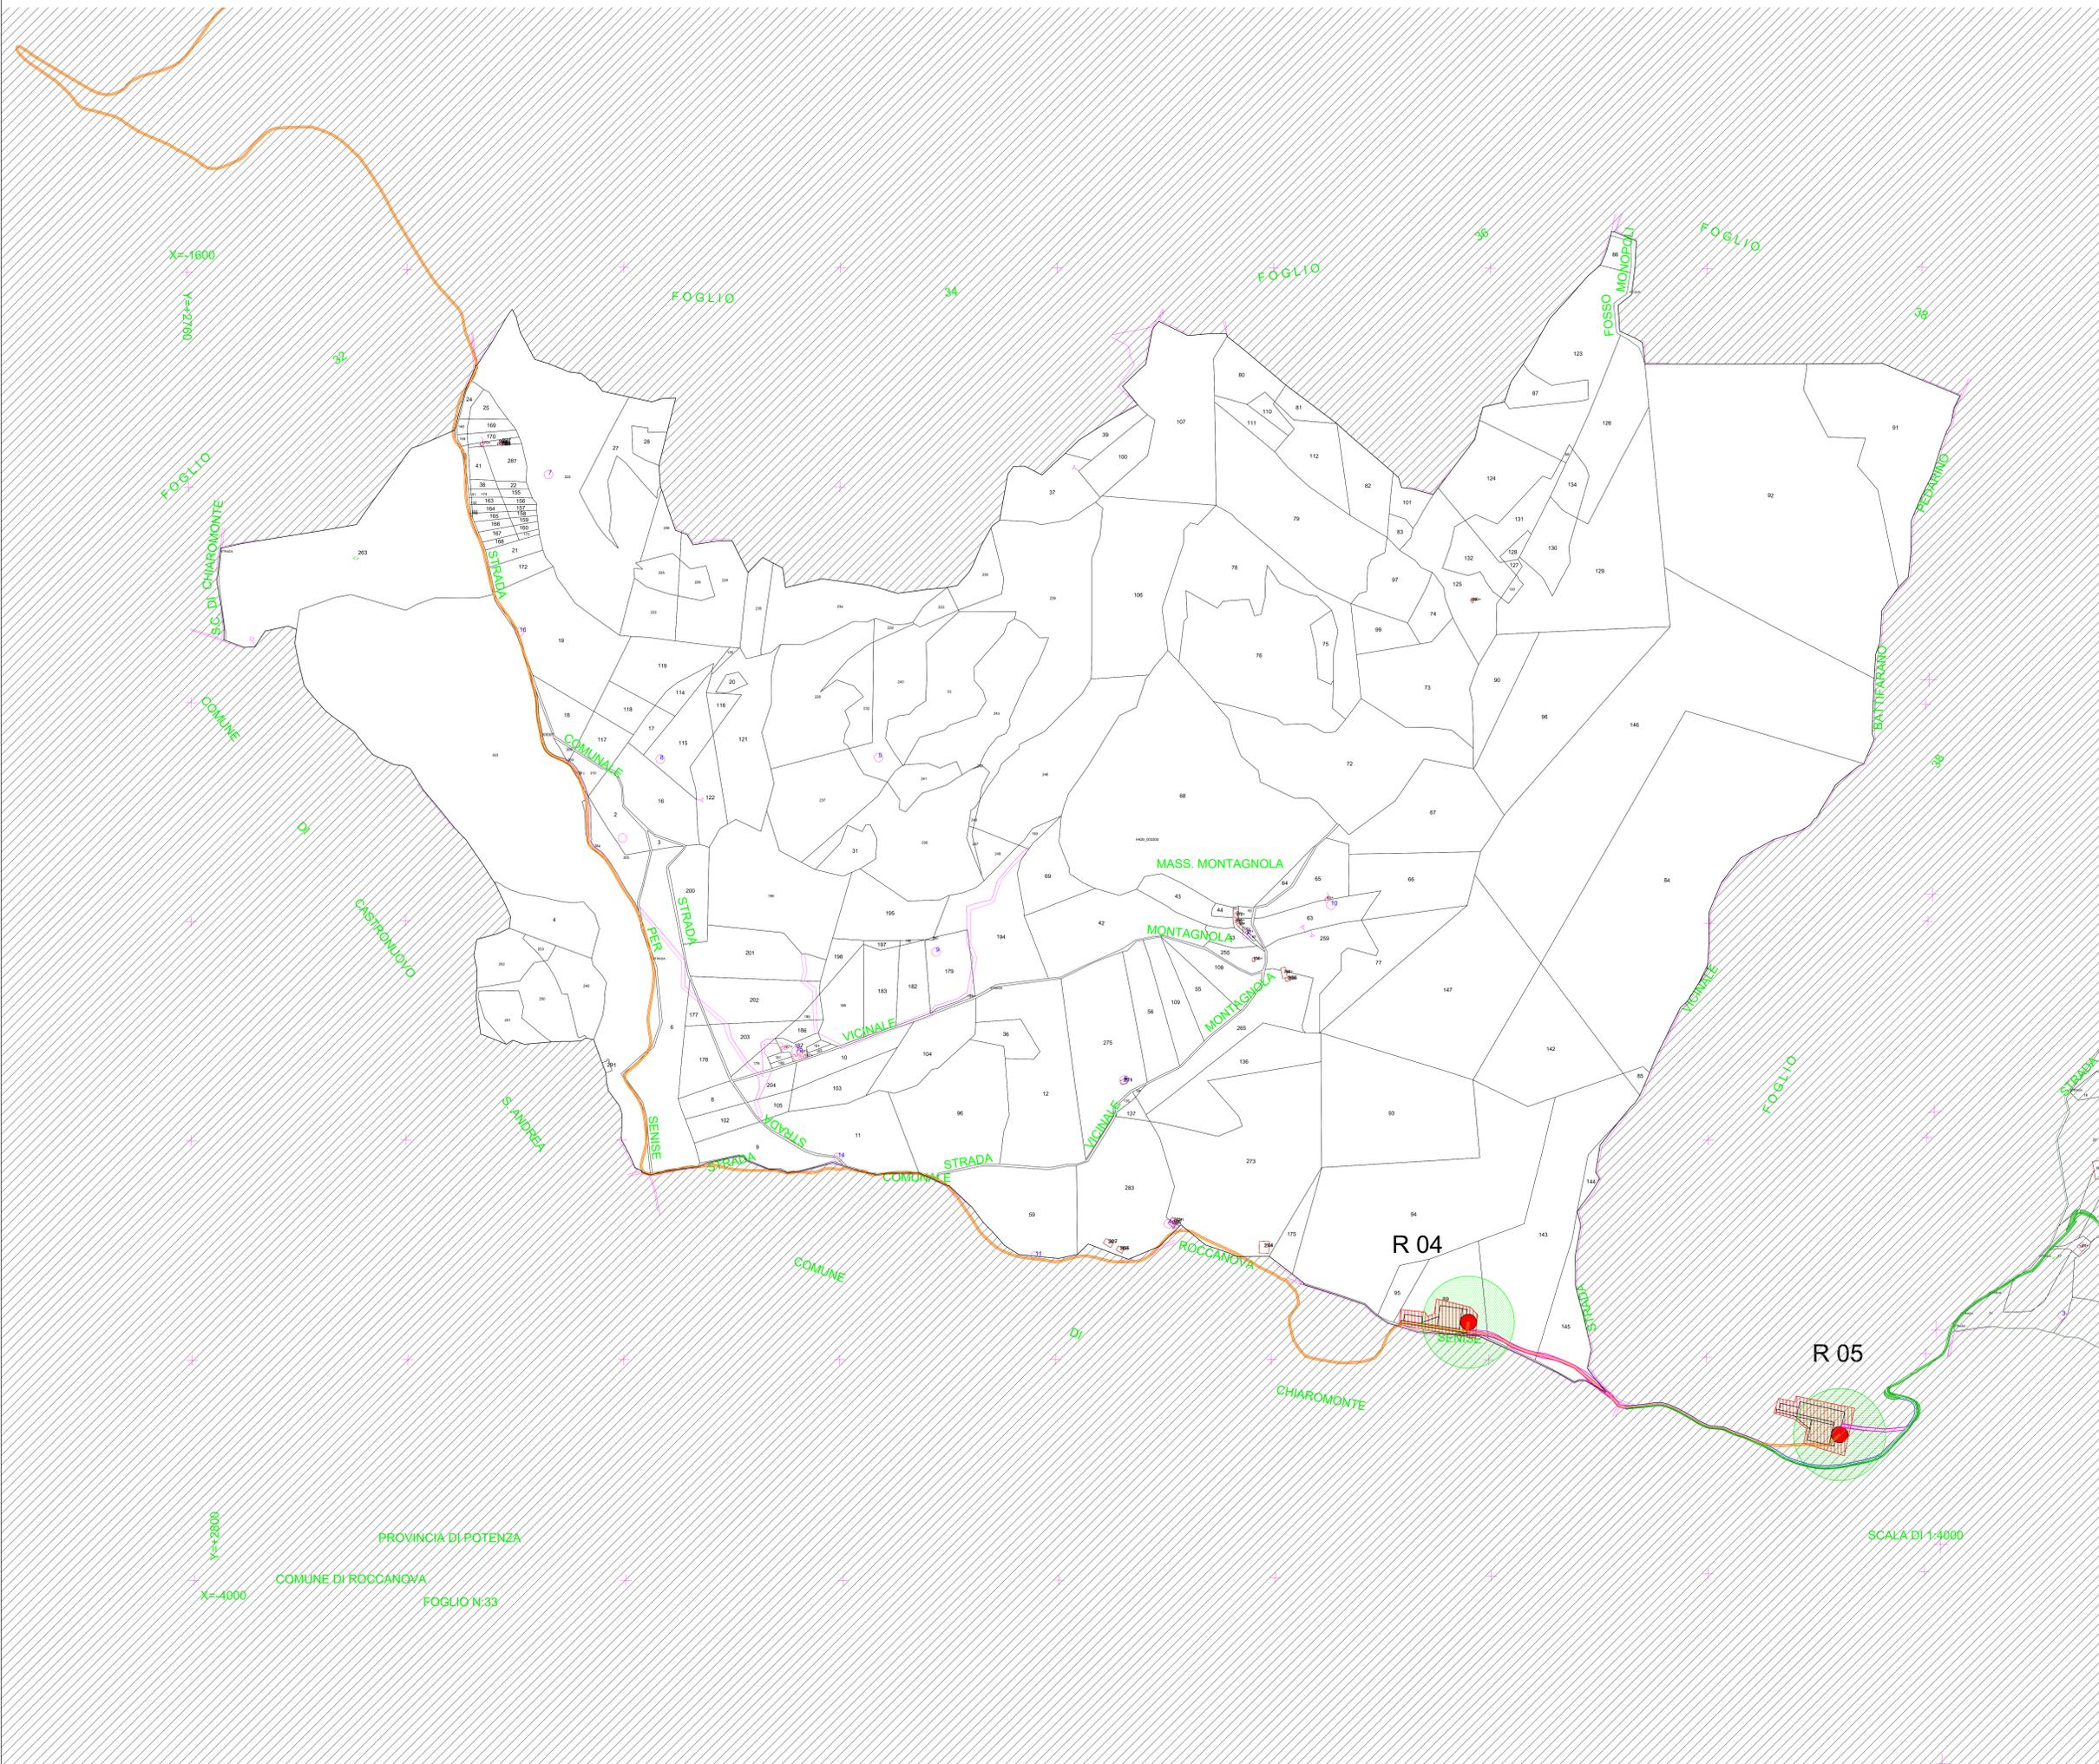

LEGENDA

-  Servizi di sorvolo
-  Fondazione
-  Limiti particellari
-  Nuova viabilità
-  Cavidotto
-  Area piazzola di montaggio
-  Servizi di elettrodotto MT
-  Servizi di elettrodotto AT
-  Servizi per nuova viabilità
-  Sottostazione elettrica di trasformazione 150/33 kV
-  Area di cantiere
-  Area di trasbordo
-  Adeguamenti viabilità\_Percorso n.1
-  Adeguamenti viabilità\_Percorso n.2

AUTORIZZAZIONE UNICA EX D. LGS. N. 387/2003





Titolo elaborato:

PIANO PARTICELLARE DI ESPROPRIO GRAFICO

CG	PD	GD	Prima Emissione	31/10/2022	00
REDDATTO	CONTR.	APPROV.	DESCRIZIONE REVISIONE DOCUMENTO	DATA	REV

 <b>PROPRONTE</b> <b>RENEWABLE PRIME S.R.L.</b> Via G. Garibaldi n.15 74023 Grottaglie (TA)	 <b>CONSULENZA</b> <b>GE.CO.D'OR. S.R.L.</b> Via G. Garibaldi n.15 74023 Grottaglie (TA)
<b>PROGETTISTA</b> Ing. Gaetano D'Oronzio Via Goito 14 - Colobraro (MT)	

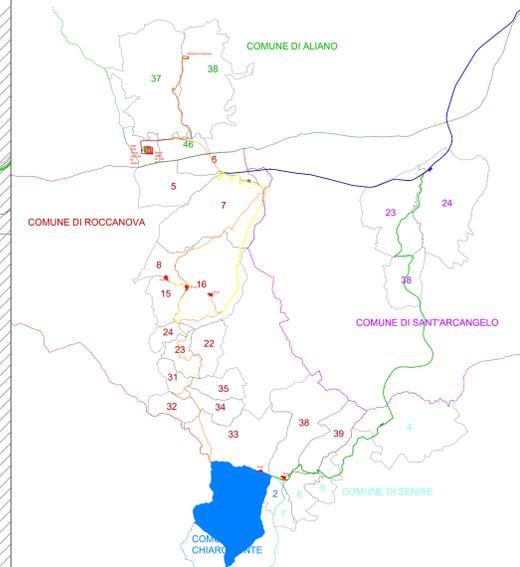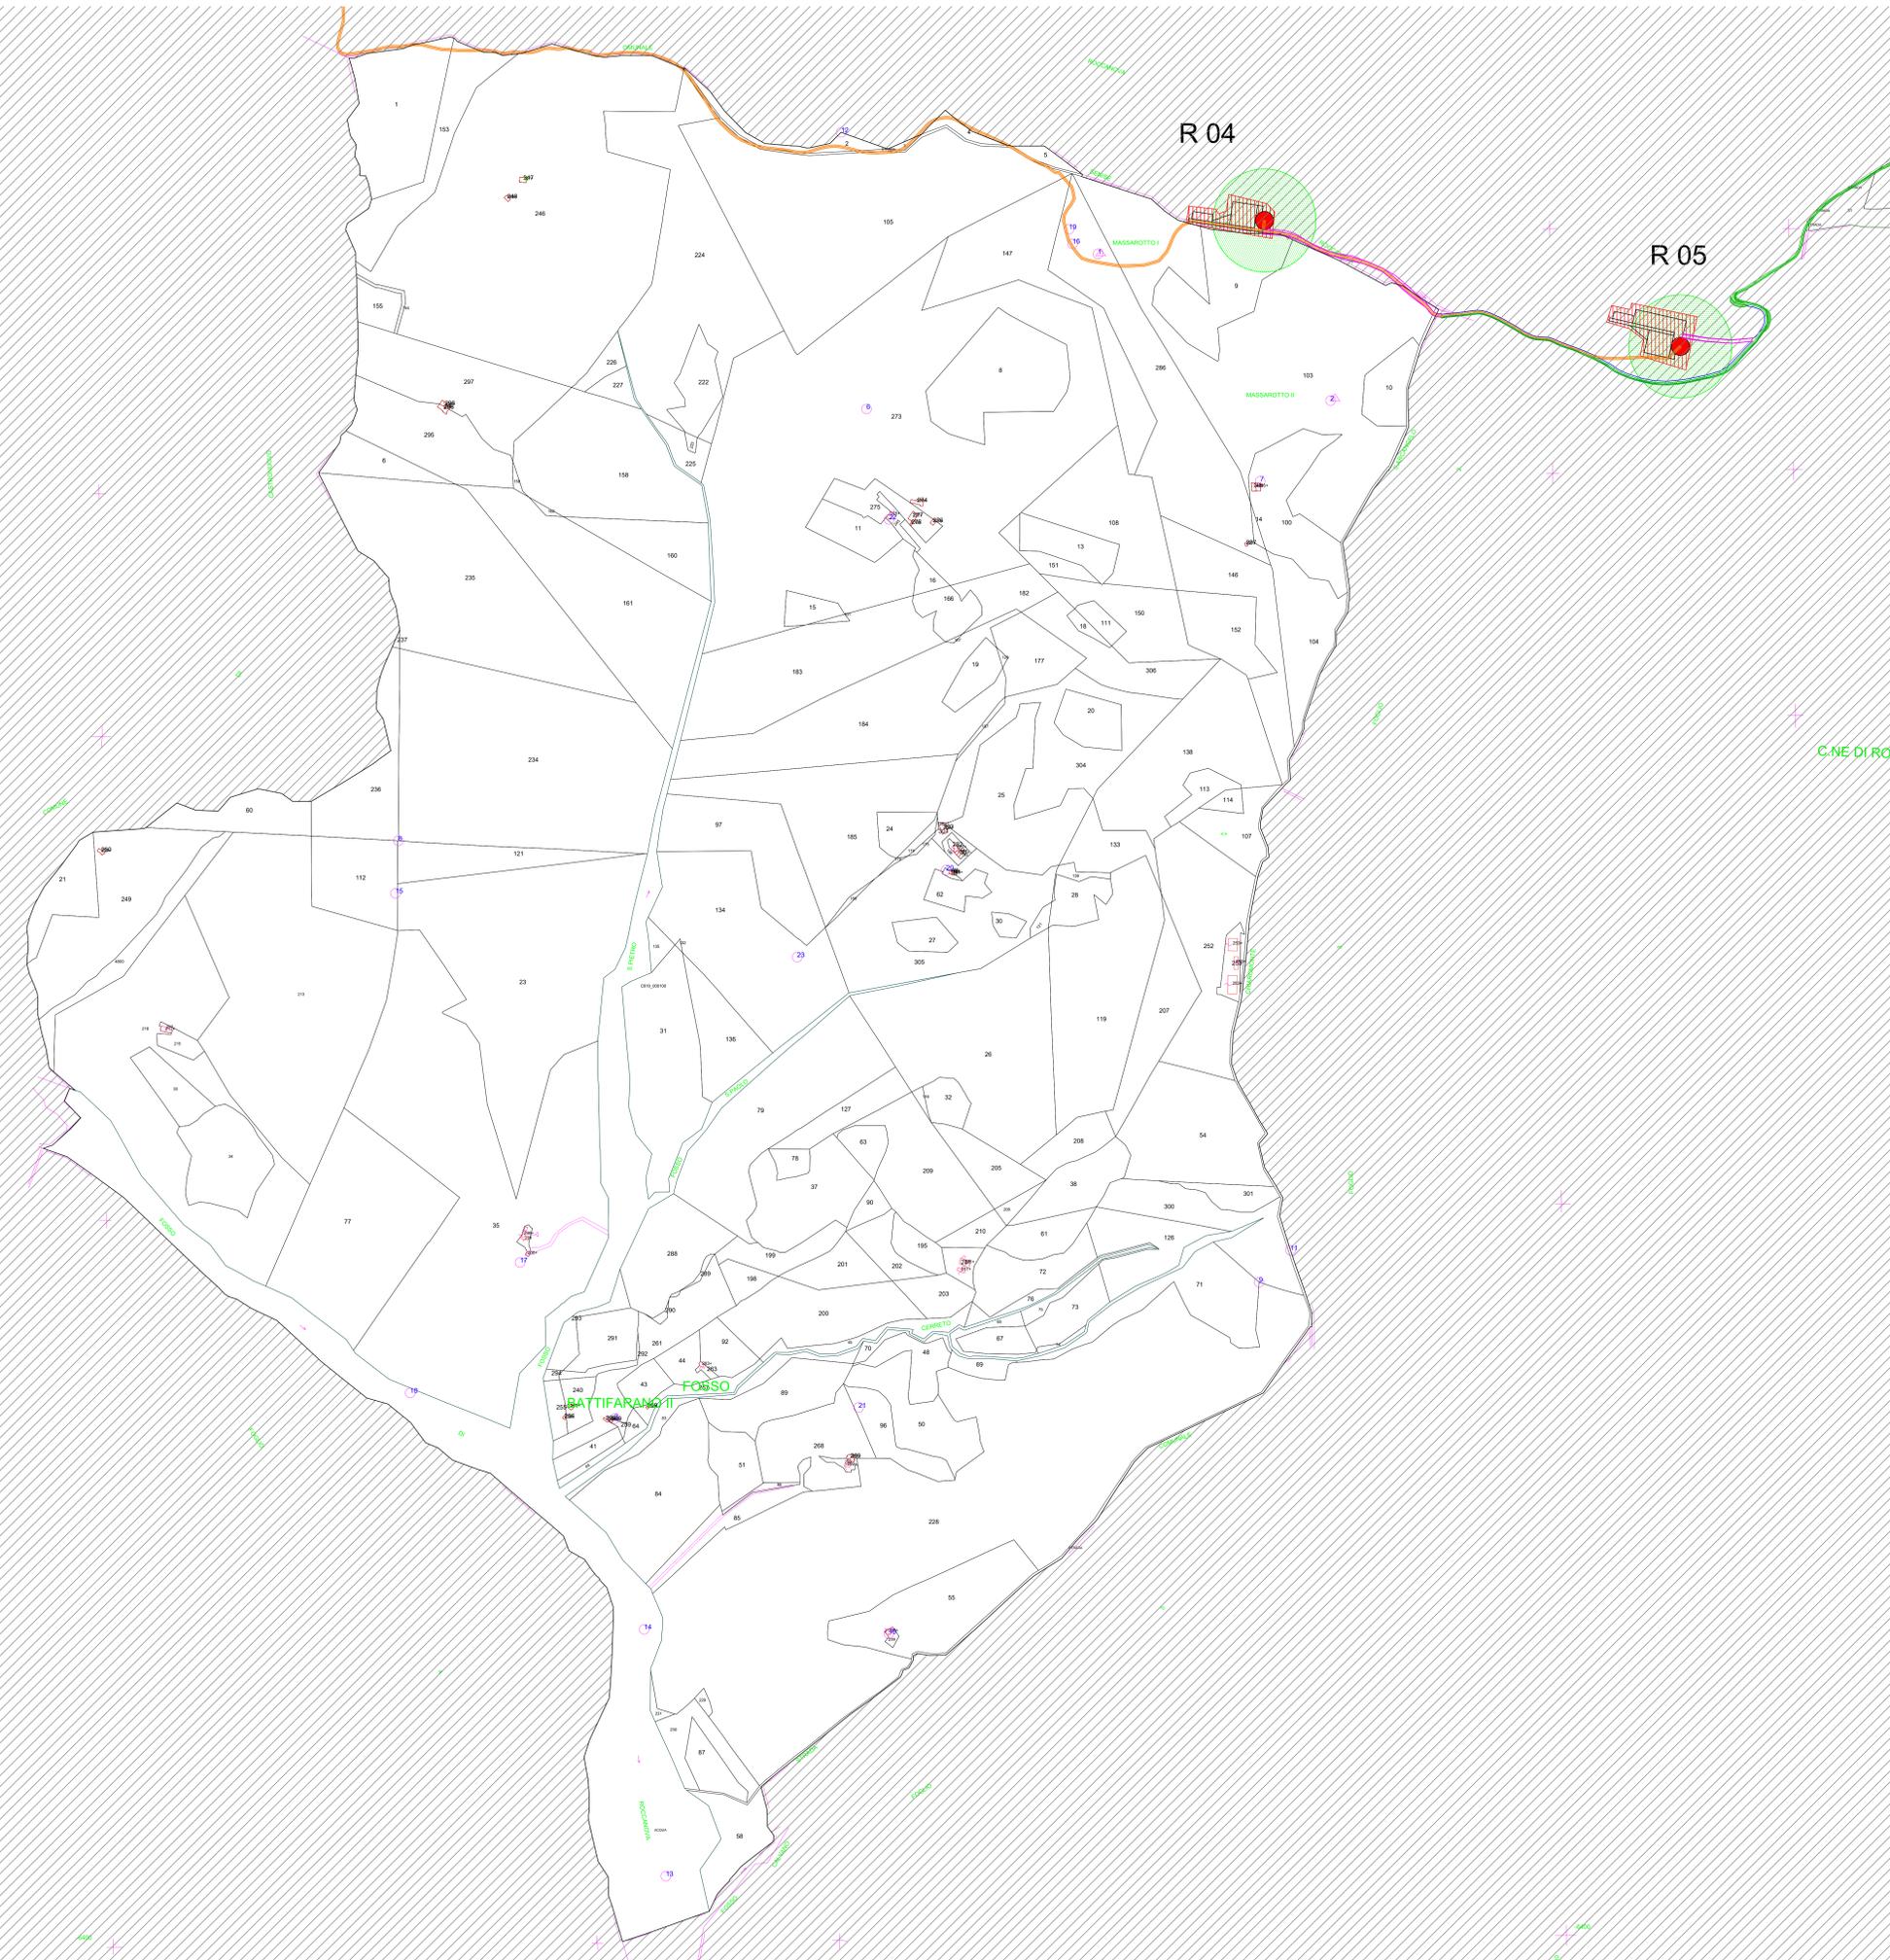

LEGENDA

-  Servitù di sorvolo
-  Fondazione
-  Limiti particellari
-  Nuova viabilità
-  Cavidotto
-  Area piazzola di montaggio
-  Servitù di elettrodotto MT
-  Servitù di elettrodotto AT
-  Servitù per nuova viabilità
-  Sottostazione elettrica di trasformazione 150/33 kV
-  Area di cantiere
-  Area di trasbordo
-  Adeguamenti viabilità\_Percorso n.1
-  Adeguamenti viabilità\_Percorso n.2

AUTORIZZAZIONE UNICA EX D. LGS. N. 387/2003



PROGETTO DEFINITIVO  
PARCO EOLICO ROCCANOVA

Titolo elaborato:

PIANO PARTICELLARE DI ESPROPRIO GRAFICO

CG	PD	GD	Prima Emissione	31/10/2022	00
REDDATTO	CONTR.	APPROV.	DESCRIZIONE REVISIONE DOCUMENTO	DATA	REV

**PROPONENTE**



**RENEWABLE PRIME S.R.L.**  
Via G. Garibaldi n.15  
74023 Grottaglie (TA)

**CONSULENZA**




**GE.CO.D'OR. S.R.L.**  
Via G. Garibaldi n.15  
74023 Grottaglie (TA)

**PROGETTISTA**  
Ing. Gaetano D'Oronzio  
Via Goito 14 - Colobraro (MT)

R 04

R 05

C.NE DI ROCCANOVA F.. 39

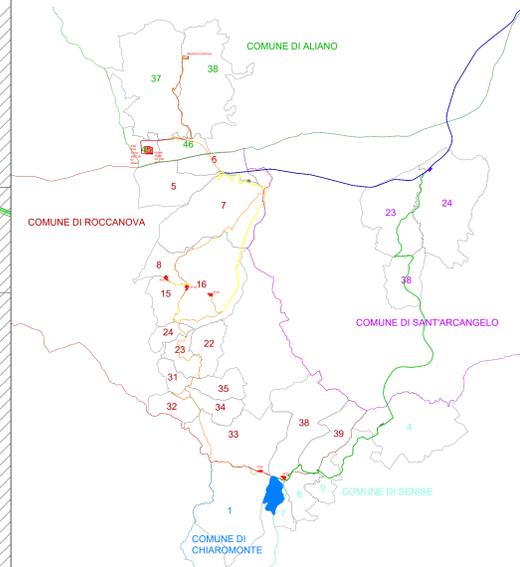

LEGENDA

- Servitù di sorvolo
- Fondazione
- Limiti particellari
- Nuova viabilità
- Cavidotto
- Area piazzola di montaggio
- Servitù di elettrodotto MT
- Servitù di elettrodotto AT
- Servitù per nuova viabilità
- Sottostazione elettrica di trasformazione 150/33 kV
- Area di cantiere
- Area di trasbordo
- Adeguamenti viabilità\_Percorso n.1
- Adeguamenti viabilità\_Percorso n.2

AUTORIZZAZIONE UNICA EX D. LGS. N. 387/2003



PROGETTO DEFINITIVO  
PARCO EOLICO ROCCANOVA

Titolo elaborato:

PIANO PARTICELLARE DI ESPROPRIO GRAFICO

CG	PD	GD	Prima Emissione	31/10/2022	00
REDDATTO	CONTR.	APPROV.	DESCRIZIONE REVISIONE DOCUMENTO	DATA	REV

PROPONENTE





**RENEWABLE PRIME S.R.L.**  
Via G. Garibaldi n.15  
74023 Grottaglie (TA)

CONSULENZA



**GE.CO.D'OR. S.R.L.**  
Via G. Garibaldi n.15  
74023 Grottaglie (TA)

**PROGETTISTA**  
Ing. Gaetano D'Oronzio  
Via Goito 14 - Colobraro (MT)

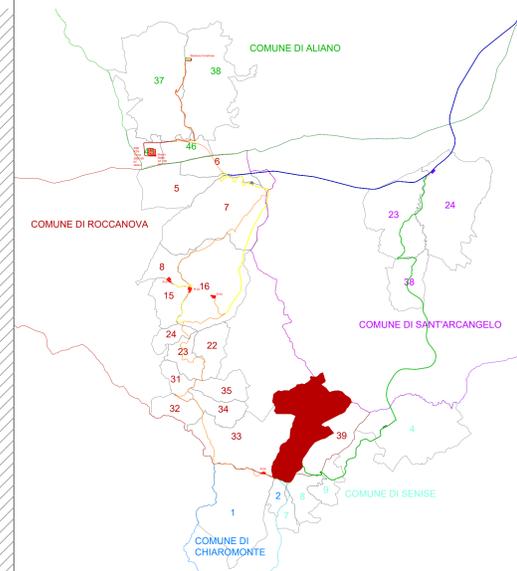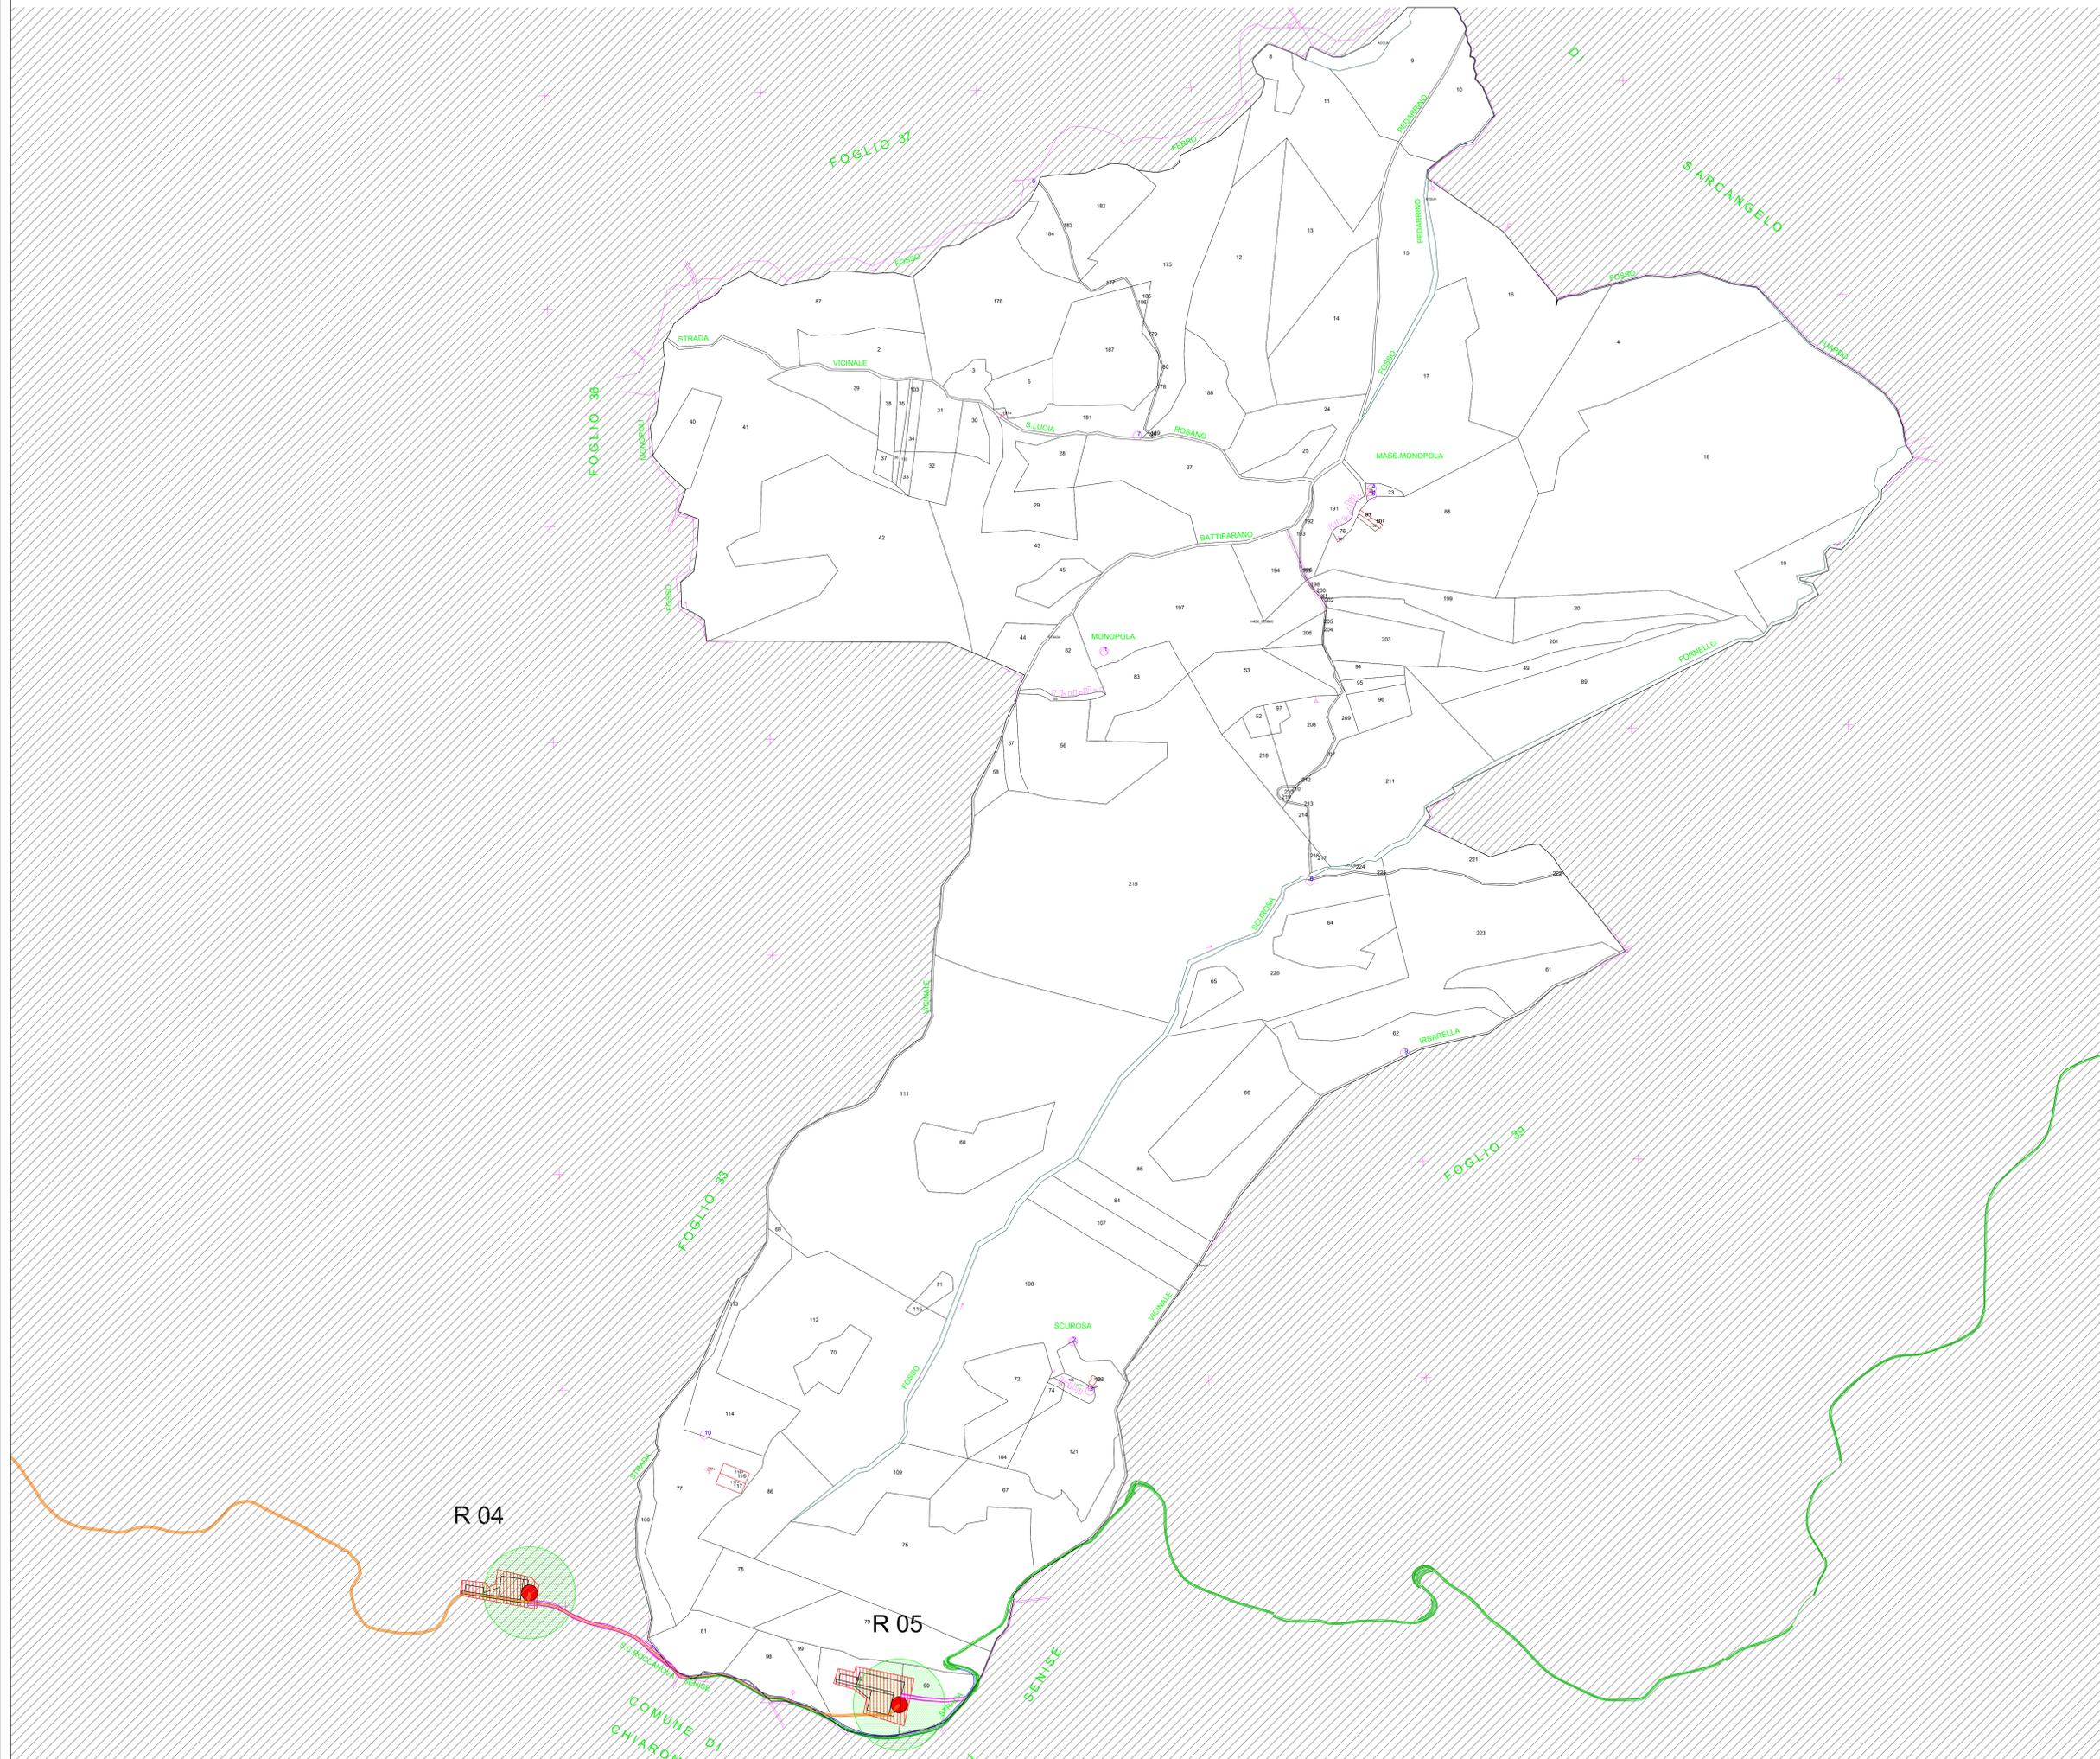

LEGENDA

-  Servitù di sorvolo
-  Fondazione
-  Limiti particellari
-  Nuova viabilità
-  Cavidotto
-  Area piazzola di montaggio
-  Servitù di elettrodotto MT
-  Servitù di elettrodotto AT
-  Servitù per nuova viabilità
-  Sottostazione elettrica di trasformazione 150/33 kV
-  Area di cantiere
-  Area di trasbordo
-  Adeguamenti viabilità\_Percorso n.1
-  Adeguamenti viabilità\_Percorso n.2

AUTORIZZAZIONE UNICA EX D. LGS. N. 387/2003




PROGETTO DEFINITIVO  
PARCO EOLICO ROCCANOVA

Titolo elaborato:

PIANO PARTICELLARE DI ESPROPRIO GRAFICO

CG	PD	GD	Prima Emissione	31/10/2022	00
REDDATTO	CONTR.	APPROV.	DESCRIZIONE REVISIONE DOCUMENTO	DATA	REV

 <p><b>PROPONENTE</b> RENEWABLE PRIME S.R.L. Via G. Garibaldi n.15 74023 Grottaglie (TA)</p>	 <p><b>CONSULENZA</b> GE.CO.D'OR S.R.L. Via G. Garibaldi n.15 74023 Grottaglie (TA)</p>
<p><b>PROGETTISTA</b> Ing. Gaetano D'Oronzio Via Goito 14 - Colobraro (MT)</p>	

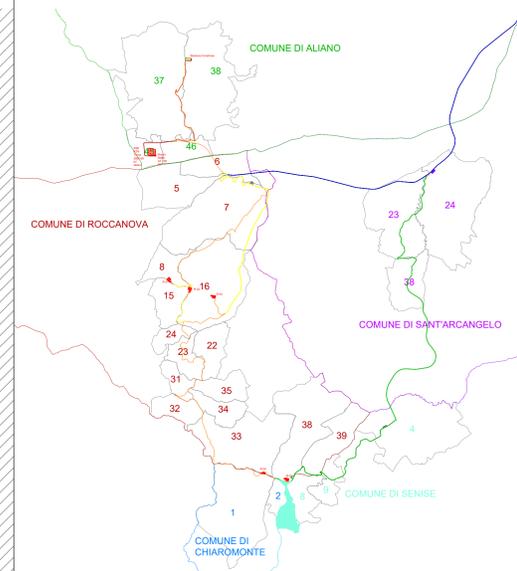

LEGENDA

-  Servitù di sorvolo
-  Fondazione
-  Limiti particellari
-  Nuova viabilità
-  Cavidotto
-  Area piazzola di montaggio
-  Servitù di elettrodotto MT
-  Servitù di elettrodotto AT
-  Servitù per nuova viabilità
-  Sottostazione elettrica di trasformazione 150/33 kV
-  Area di cantiere
-  Area di trasbordo
-  Adeguamenti viabilità\_Percorso n.1
-  Adeguamenti viabilità\_Percorso n.2

AUTORIZZAZIONE UNICA EX D. LGS. N. 387/2003





PROGETTO DEFINITIVO  
PARCO EOLICO ROCCANOVA

Titolo elaborato:

PIANO PARTICELLARE DI ESPROPRIO GRAFICO

CG	PD	GD	Prima Emissione	31/10/2022	00
REDDATTO	CONTR.	APPROV.	DESCRIZIONE REVISIONE DOCUMENTO	DATA	REV

<p><b>PROPONENTE</b></p>  <p><b>RENEWABLE PRIME S.R.L.</b> Via G. Garibaldi n.15 74023 Grottaglie (TA)</p>	<p><b>CONSULENZA</b></p>  <p><b>GE.CO.D'OR S.R.L.</b> Via G. Garibaldi n.15 74023 Grottaglie (TA)</p> <p><b>PROGETTISTA</b> Ing. Gaetano D'Oronzio Via Goito 14 - Colobraro (MT)</p>
---	---

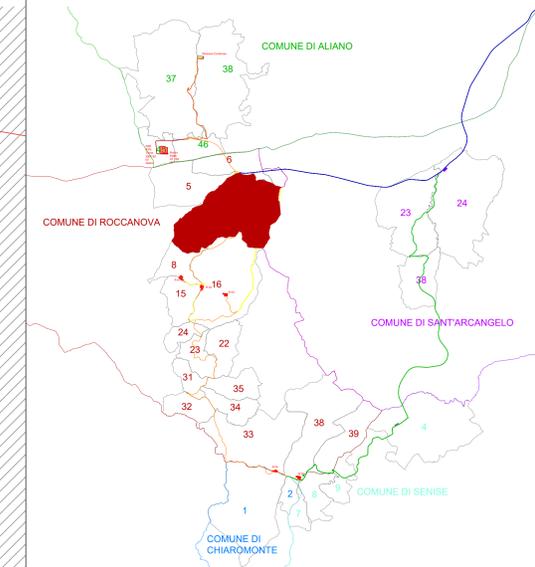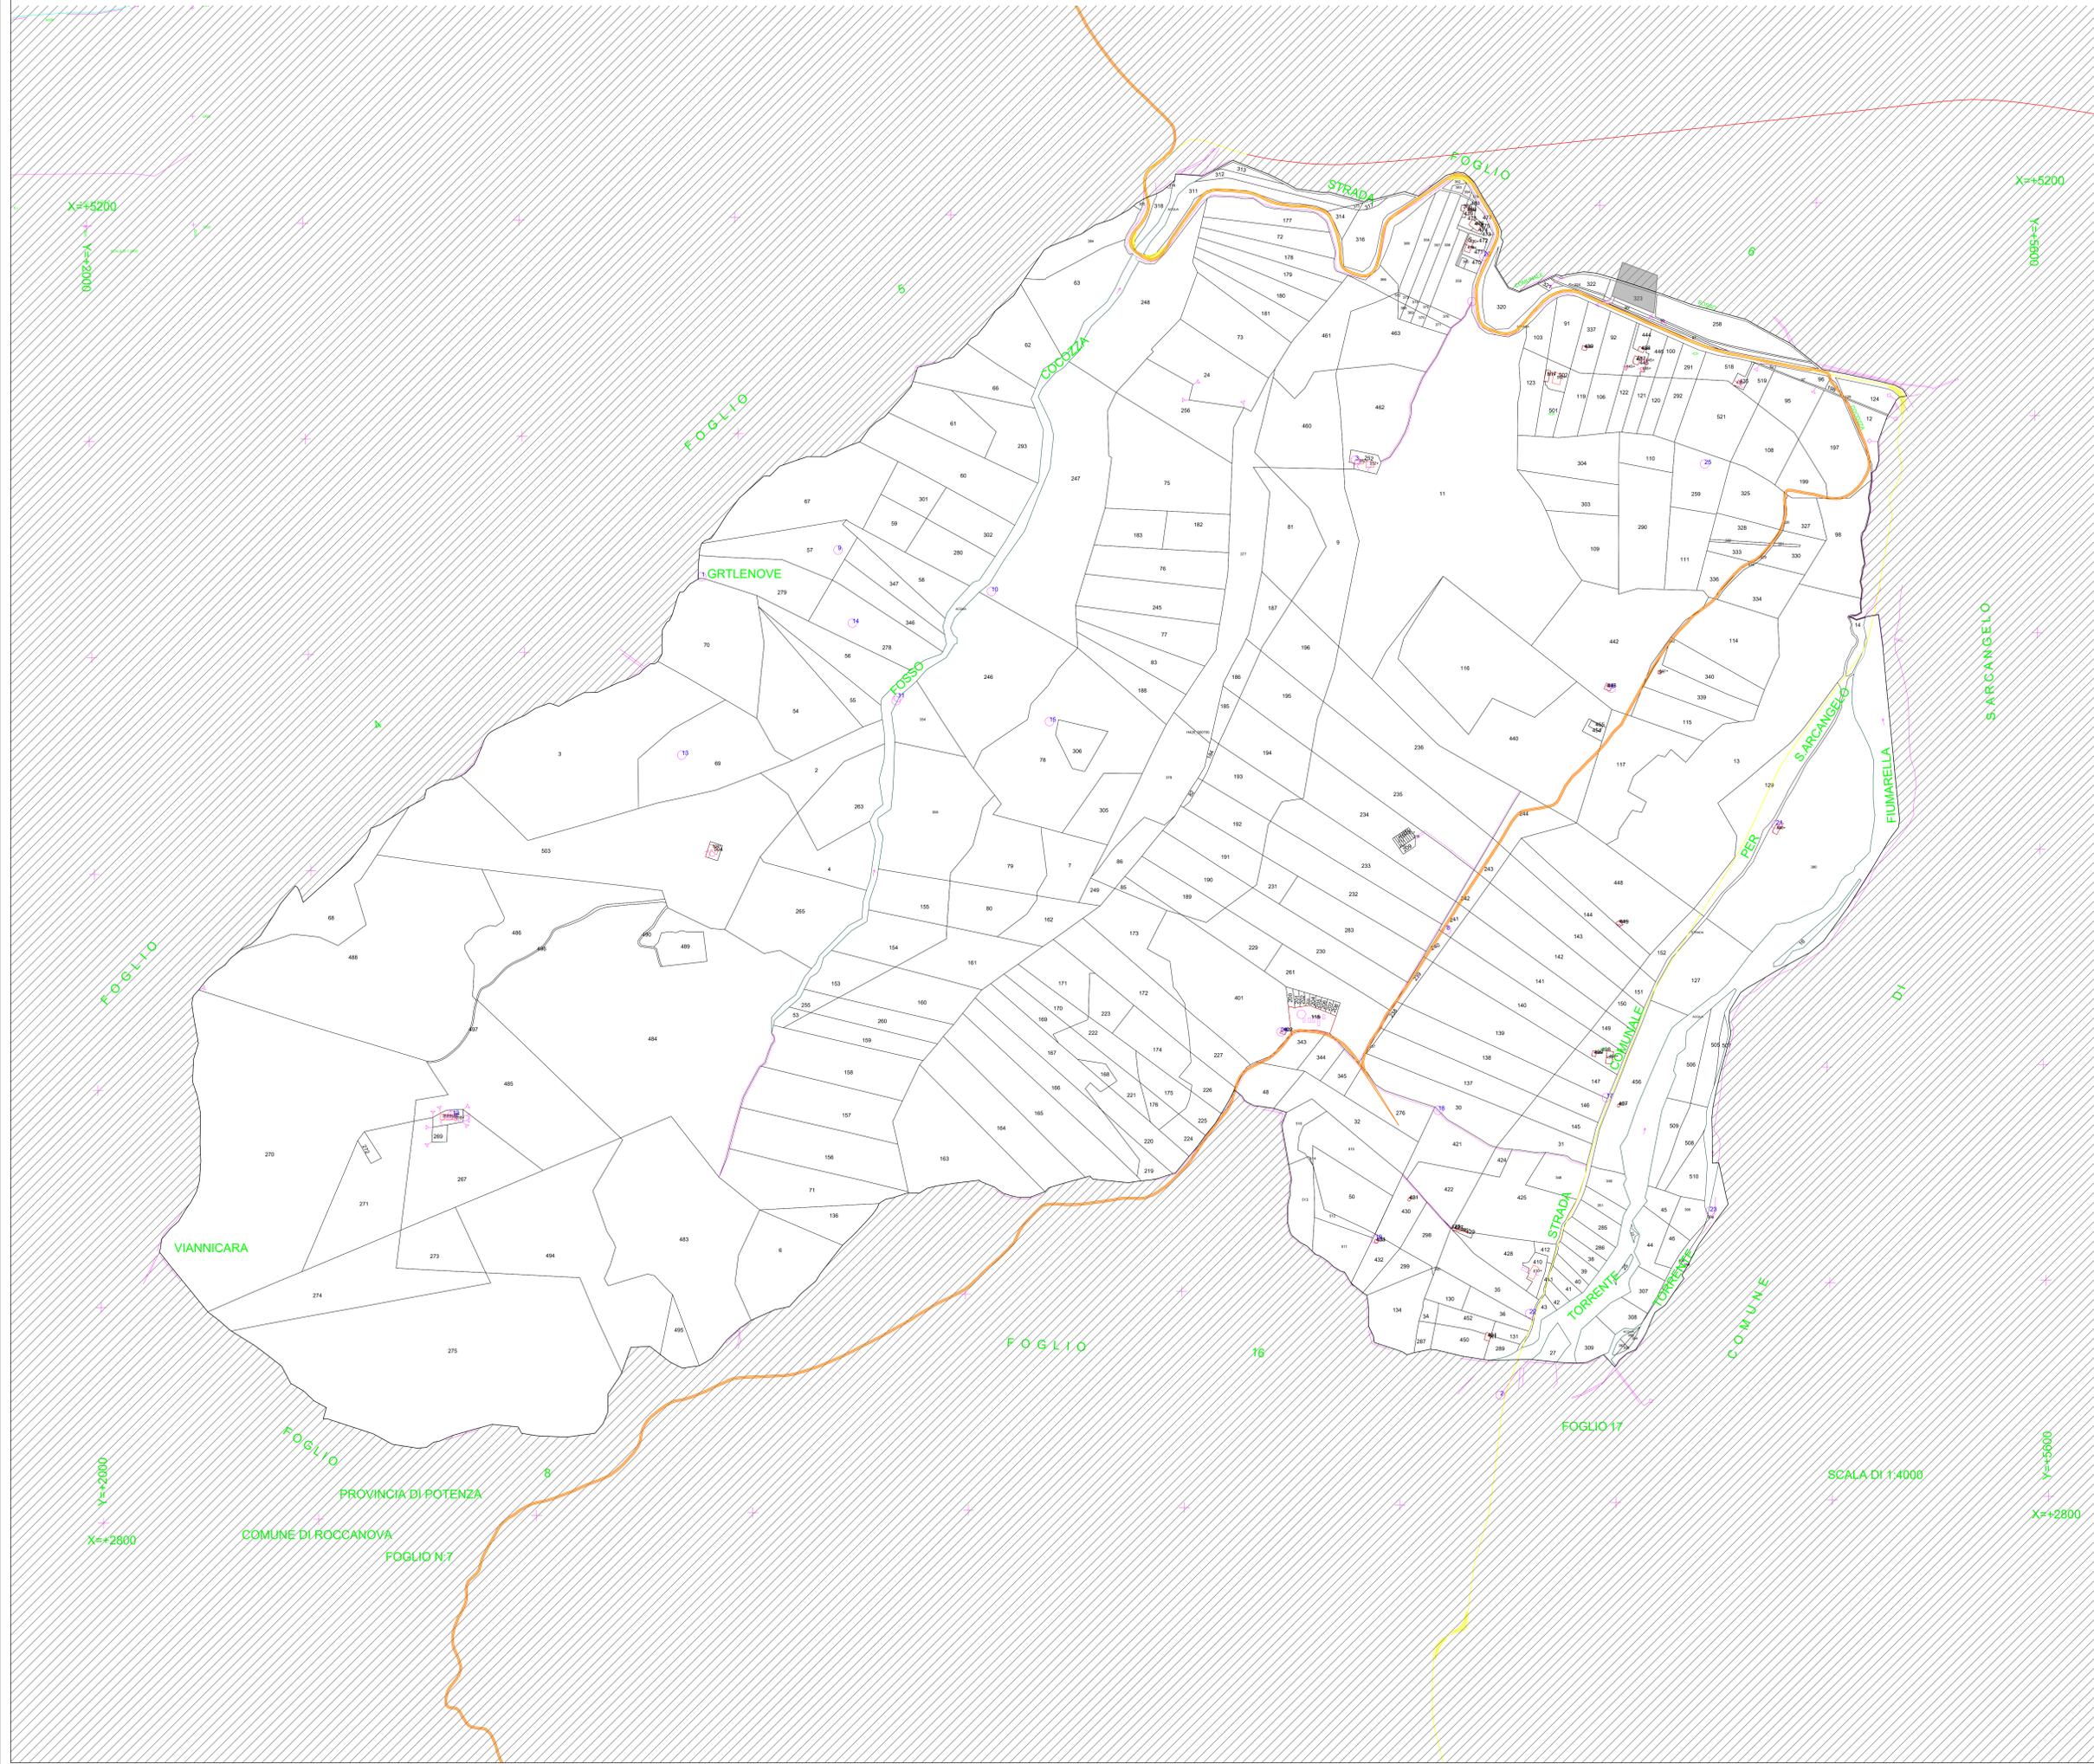

LEGENDA

- Servitù di sorvolo
- Fondazione
- Limiti particellari
- Nuova viabilità
- Cavidotto
- Area piazzola di montaggio
- Servitù di elettrodotto MT
- Servitù di elettrodotto AT
- Servitù per nuova viabilità
- Sottostazione elettrica di trasformazione 150/33 kV
- Area di cantiere
- Area di trasbordo
- Adeguamenti viabilità\_Percorso n.1
- Adeguamenti viabilità\_Percorso n.2

AUTORIZZAZIONE UNICA EX D. LGS. N. 387/2003



PROGETTO DEFINITIVO  
PARCO EOLICO ROCCANOVA

Titolo elaborato:

PIANO PARTICELLARE DI ESPROPRIO GRAFICO

CG	PD	GD	Prima Emissione	31/10/2022	00
REDDATTO	CONTR.	APPROV.	DESCRIZIONE REVISIONE DOCUMENTO	DATA	REV



**PROPONENTE**

**RENEWABLE PRIME S.R.L.**  
Via G. Garibaldi n.15  
74023 Grottaglie (TA)

**CONSULENZA**

**GE.CO.D'OR. S.R.L.**  
Via G. Garibaldi n.15  
74023 Grottaglie (TA)

**PROGETTISTA**  
Ing. Gaetano D'Oronzio  
Via Goito 14 - Colobraro (MT)

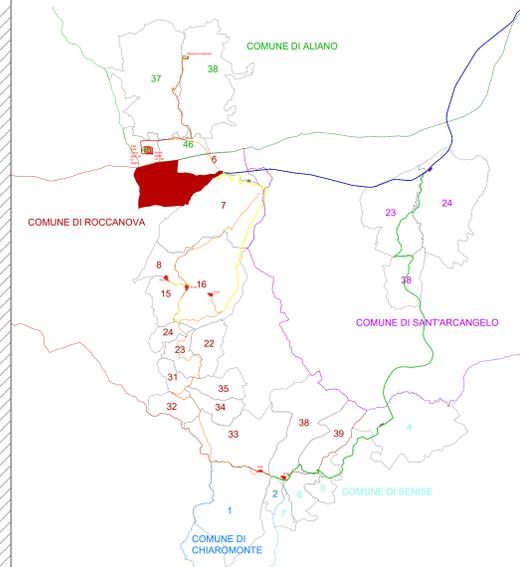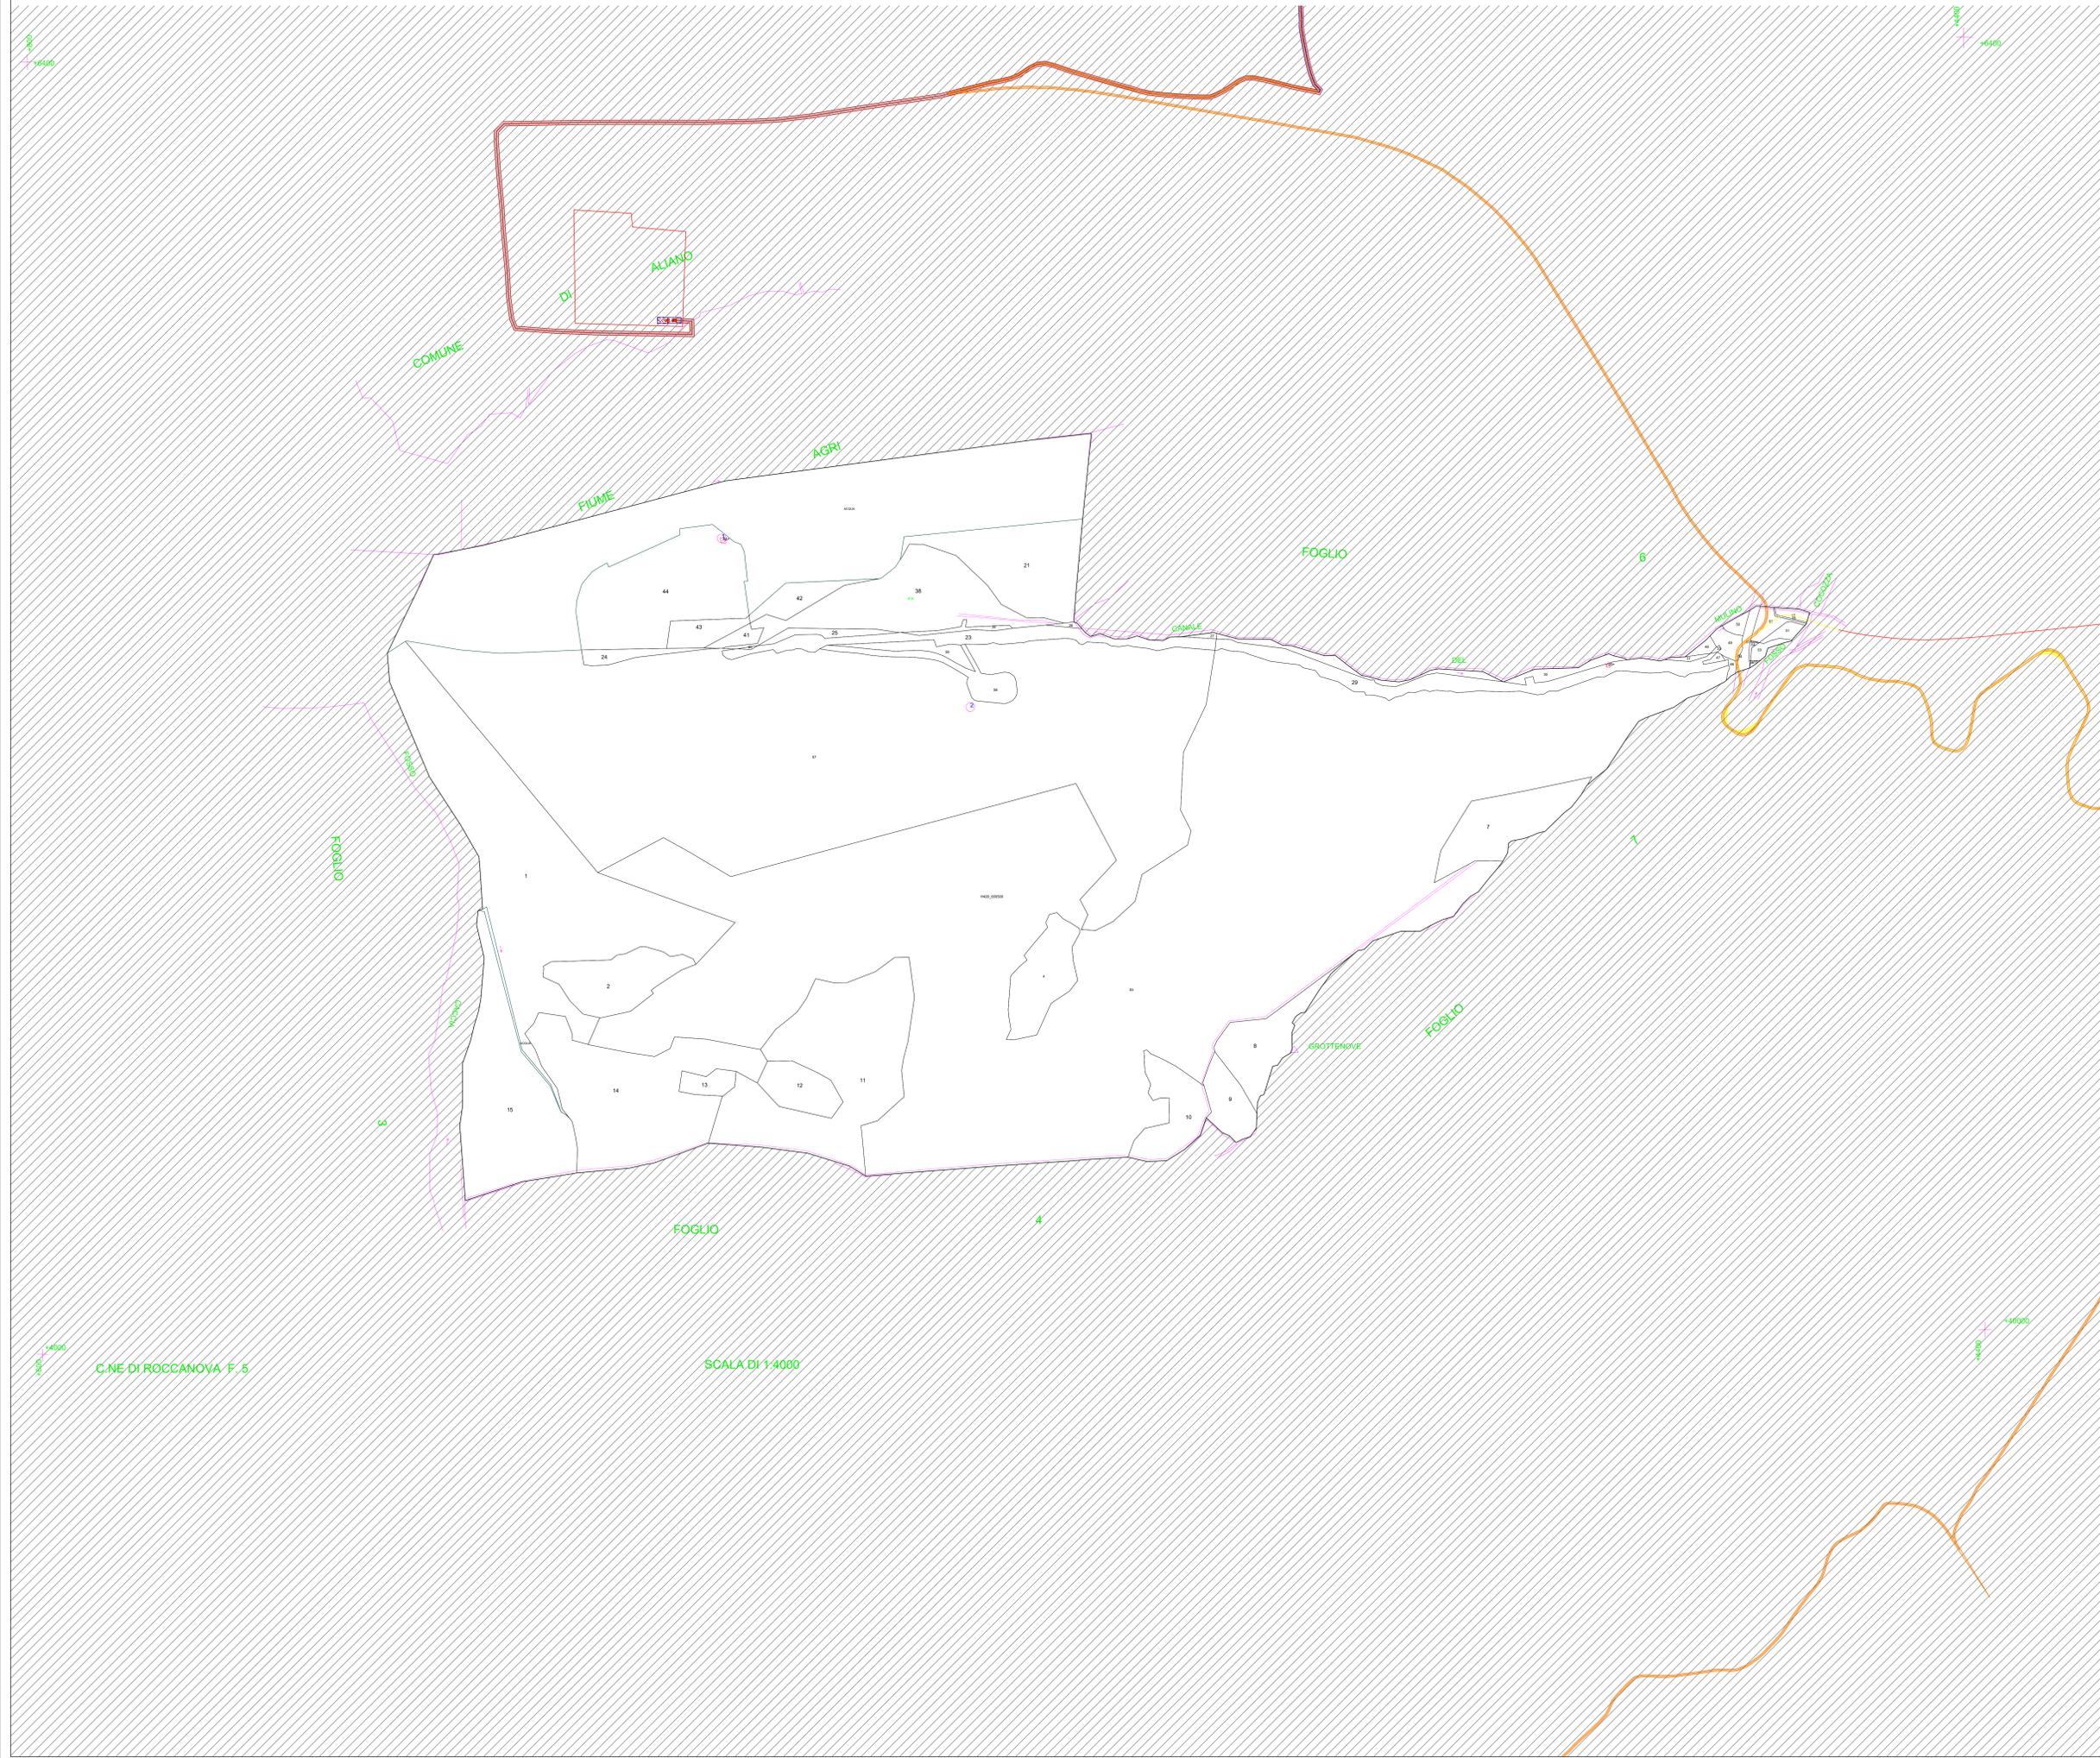

LEGENDA

-  Servitù di sorvolo
-  Fondazione
-  Limiti particellari
-  Nuova viabilità
-  Cavidotto
-  Area piazzola di montaggio
-  Servitù di elettrodotto MT
-  Servitù di elettrodotto AT
-  Servitù per nuova viabilità
-  Sottostazione elettrica di trasformazione 150/33 KV
-  Area di cantiere
-  Area di trasbordo
-  Adeguamenti viabilità\_Percorso n.1
-  Adeguamenti viabilità\_Percorso n.2

AUTORIZZAZIONE UNICA EX D. LGS. N. 387/2003



PROGETTO DEFINITIVO  
PARCO EOLICO ROCCANOVA

Titolo elaborato:

PIANO PARTICELLARE DI ESPROPRIO GRAFICO

CG	PD	GD	Prima Emissione	31/10/2022	00
REDDATTO	CONTR.	APPROV.	DESCRIZIONE REVISIONE DOCUMENTO	DATA	REV

PROPONENTE





**RENEWABLE PRIME S.R.L.**  
Via G. Garibaldi n.15  
74023 Grottaglie (TA)

CONSULENZA



**GE.CO.D'OR. S.R.L.**  
Via G. Garibaldi n.15  
74023 Grottaglie (TA)

**PROGETTISTA**  
Ing. Gaetano D'Oronzio  
Via Goito 14 - Colobraro (MT)

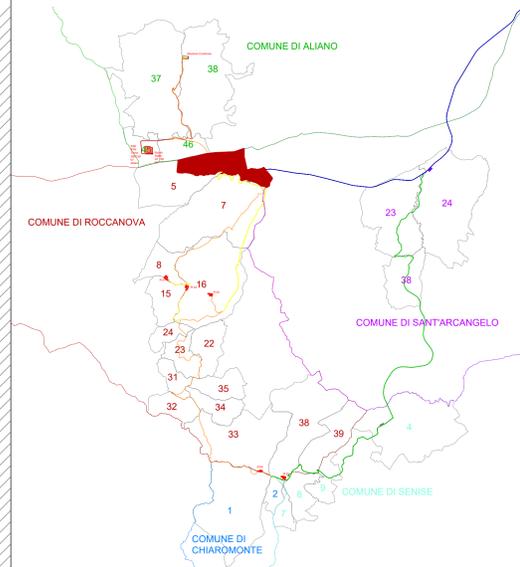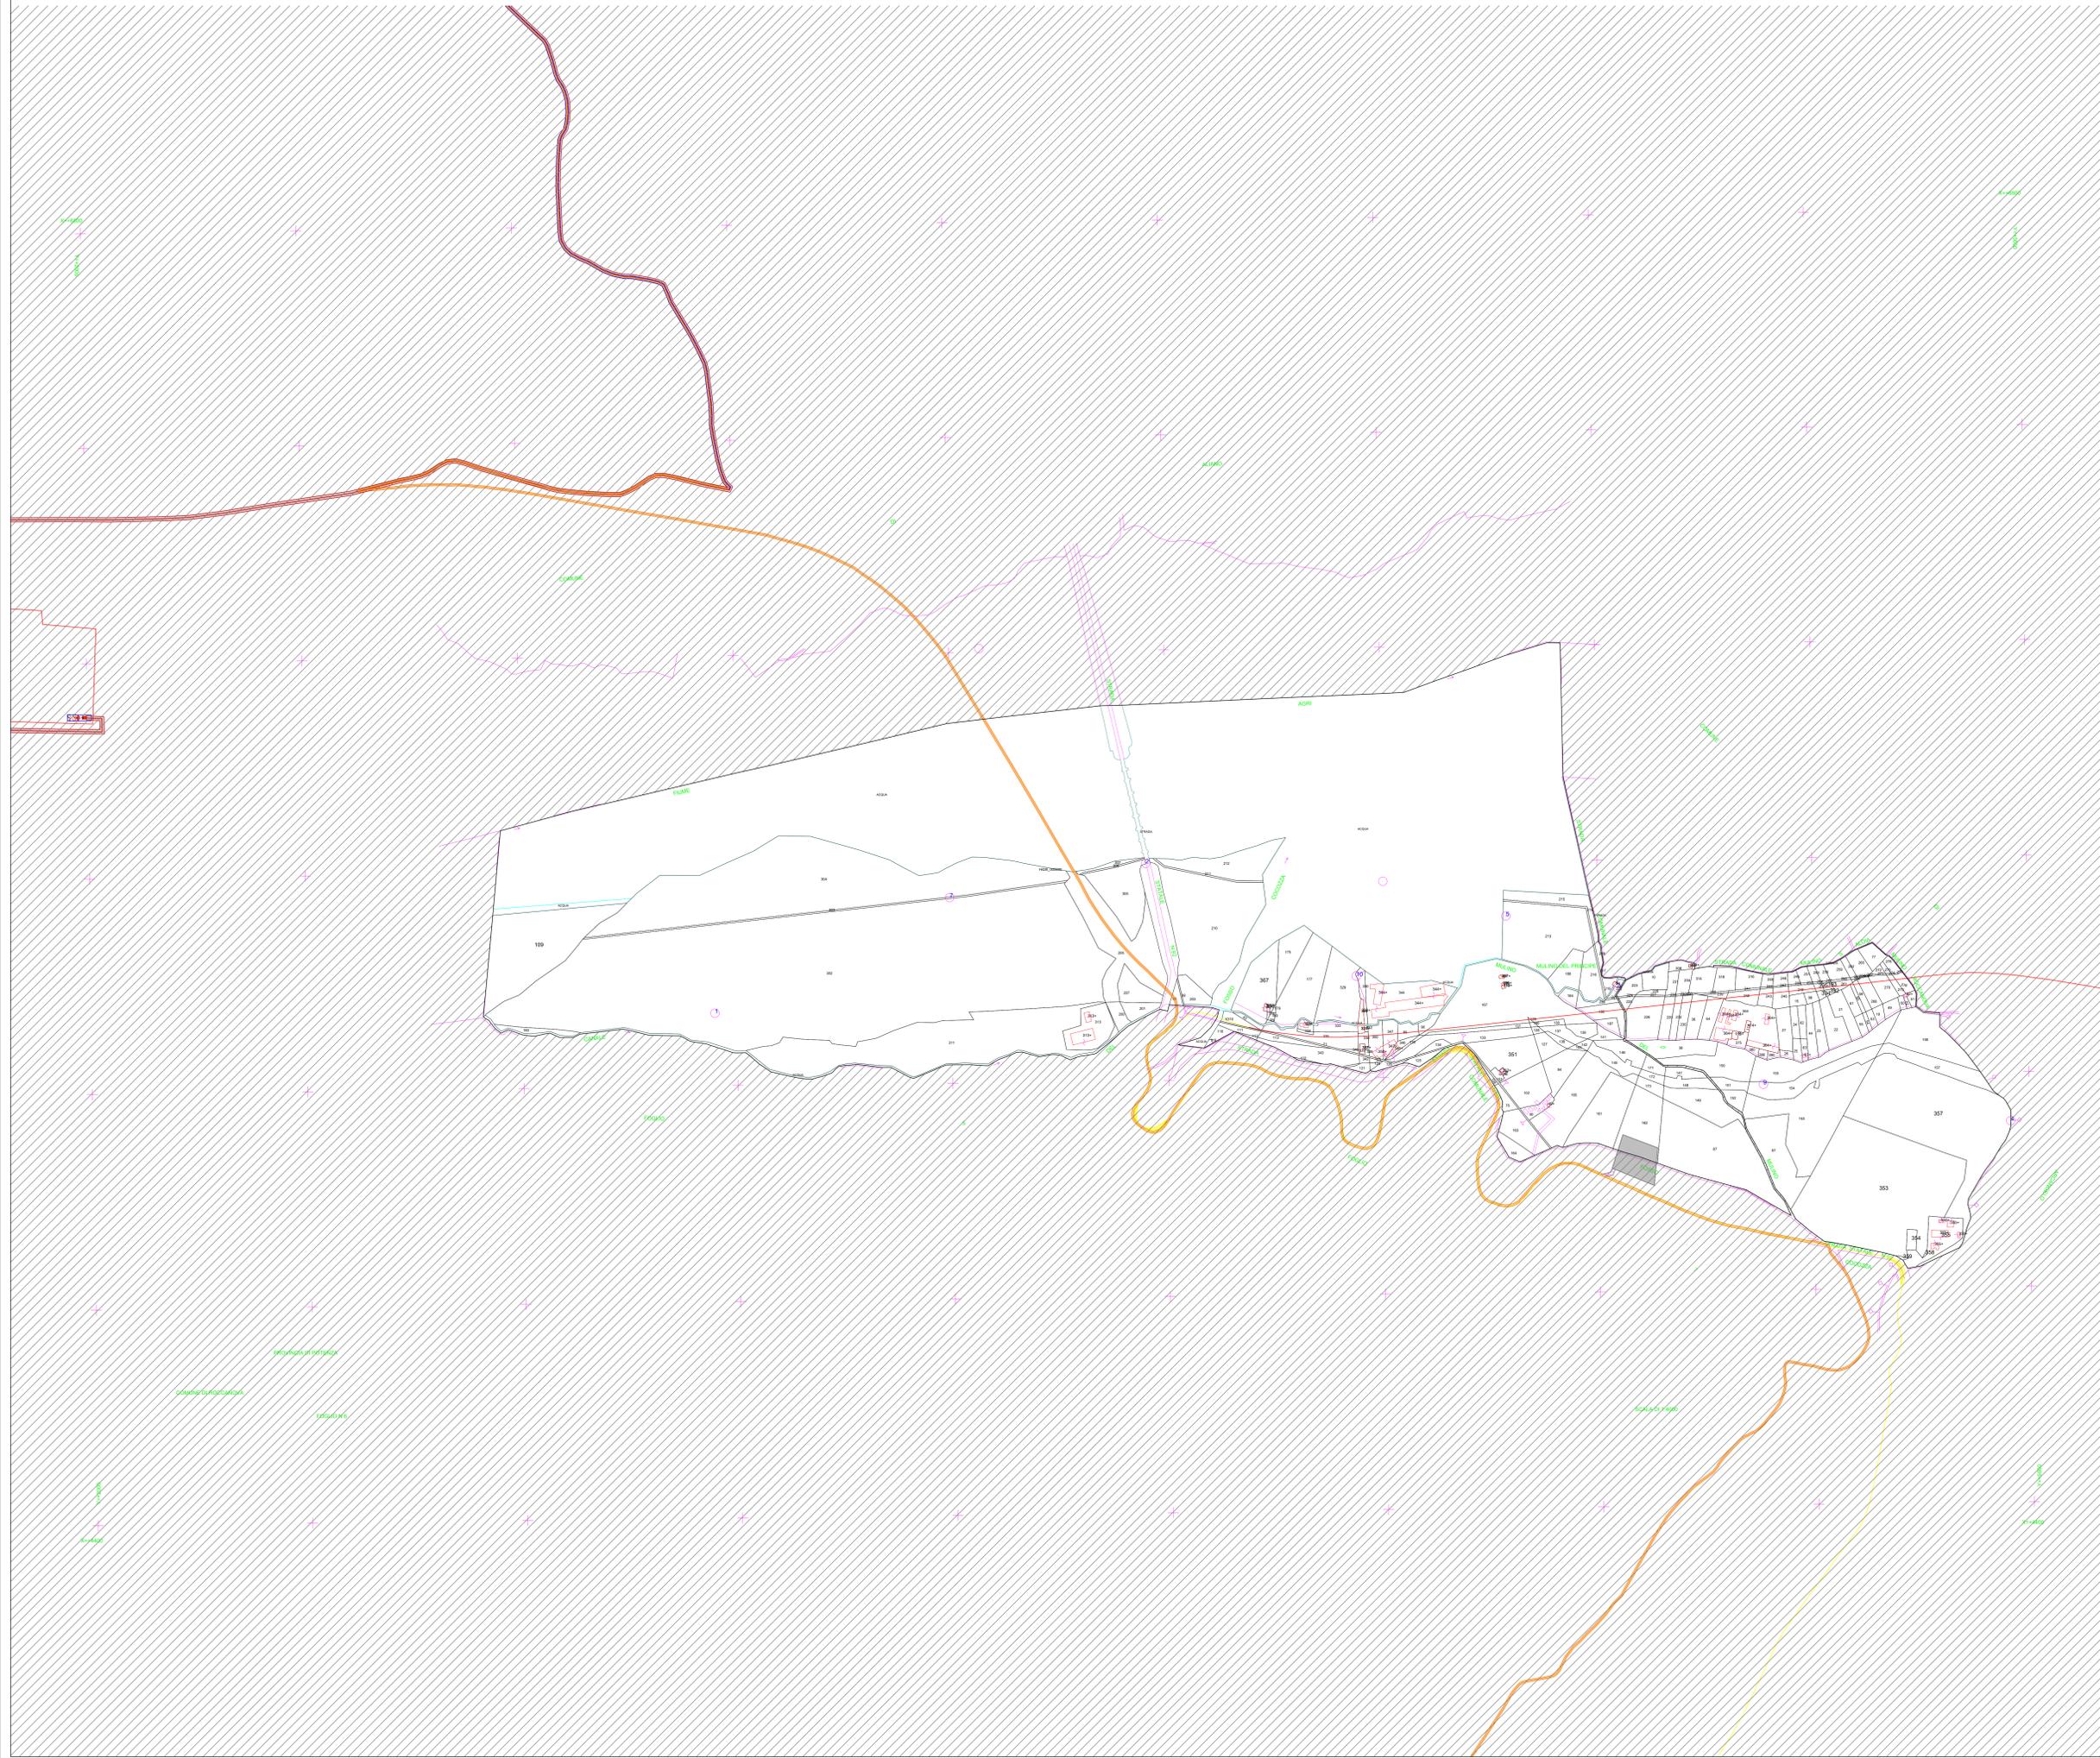

LEGENDA

-  Servitù di sorvolo
-  Fondazione
-  Limiti particellari
-  Nuova viabilità
-  Cavidotto
-  Area piazzola di montaggio
-  Servitù di elettrodotto MT
-  Servitù di elettrodotto AT
-  Servitù per nuova viabilità
-  Sottostazione elettrica di trasformazione 150/33 kV
-  Area di cantiere
-  Area di trasbordo
-  Adeguamenti viabilità\_Percorso n.1
-  Adeguamenti viabilità\_Percorso n.2

AUTORIZZAZIONE UNICA EX D. LGS. N. 387/2003



PROGETTO DEFINITIVO  
PARCO EOLICO ROCCANOVA

Titolo elaborato:  
PIANO PARTICELLARE DI ESPROPRIO GRAFICO

CG	PD	GD	Prima Emissione	31/10/2022	00
REDDATTO	CONTR.	APPROV.	DESCRIZIONE REVISIONE DOCUMENTO	DATA	REV

**PROPONENTE**




**RENEWABLE PRIME S.R.L.**  
Via G. Garibaldi n.15  
74023 Grottaglie (TA)

**CONSULENZA**



**GE.CO.D'OR. S.R.L.**  
Via G. Garibaldi n.15  
74023 Grottaglie (TA)

**PROGETTISTA**  
Ing. Gaetano D'Oronzio  
Via Goito 14 - Colobraro (MT)

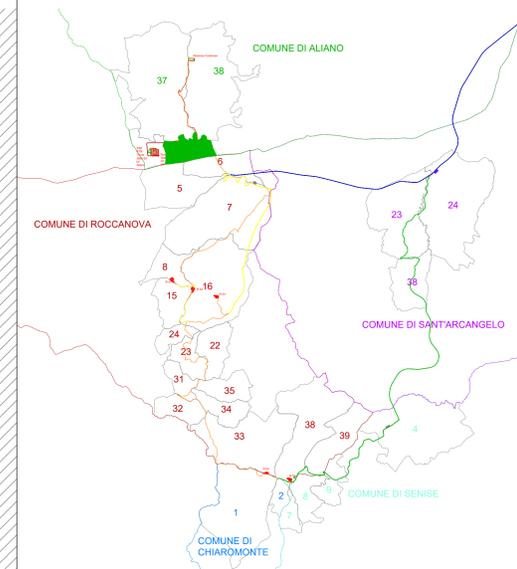

LEGENDA

-  Servitù di sorvolo
-  Fondazione
-  Limiti particellari
-  Nuova viabilità
-  Cavidotto
-  Area piazzola di montaggio
-  Servitù di elettodotto MT
-  Servitù di elettodotto AT
-  Servitù per nuova viabilità
-  Sottostazione elettrica di trasformazione 150/33 kV
-  Area di cantiere
-  Area di trasbordo
-  Adeguamenti viabilità\_Percorso n.1
-  Adeguamenti viabilità\_Percorso n.2

AUTORIZZAZIONE UNICA EX D. LGS. N. 387/2003




PROGETTO DEFINITIVO  
PARCO EOLICO ROCCANOVA

Titolo elaborato:

PIANO PARTICELLARE DI ESPROPRIO GRAFICO

CG	PD	GD	Prima Emissione	31/10/2022	00
REDDATTO	CONTR.	APPROV.	DESCRIZIONE REVISIONE DOCUMENTO	DATA	REV

<p><b>PROPONENTE</b></p>  <p><b>RENEWABLE PRIME S.R.L.</b> Via G. Garibaldi n.15 74023 Grottaglie (TA)</p>	<p><b>CONSULENZA</b></p>  <p><b>GE.CO.D'OR S.R.L.</b> Via G. Garibaldi n.15 74023 Grottaglie (TA)</p>
<p><b>PROGETTISTA</b> Ing. Gaetano D'Oronzio Via Goito 14 - Colobraro (MT)</p>	

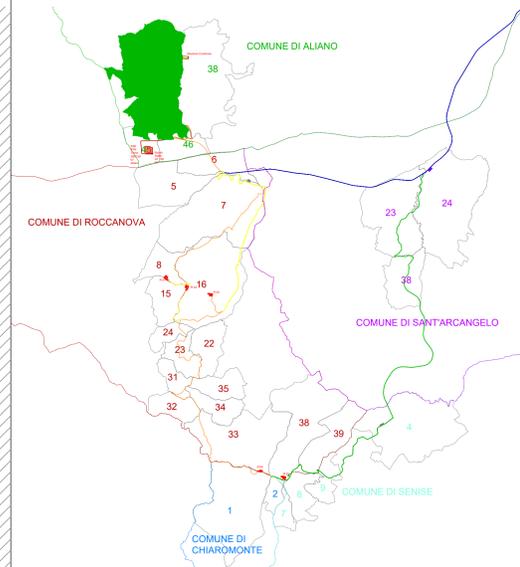

LEGENDA

- Servitù di sorvolo
- Fondazione
- Limiti particellari
- Nuova viabilità
- Cavidotto
- Area piazzola di montaggio
- Servitù di elettrodotto MT
- Servitù di elettrodotto AT
- Servitù per nuova viabilità
- Sottostazione elettrica di trasformazione 150/33 kV
- Area di cantiere
- Area di trasbordo
- Adeguamenti viabilità\_Percorso n.1
- Adeguamenti viabilità\_Percorso n.2

AUTORIZZAZIONE UNICA EX D. LGS. N. 387/2003



PROGETTO DEFINITIVO  
PARCO EOLICO ROCCANOVA

Titolo elaborato:

PIANO PARTICELLARE DI ESPROPRIO GRAFICO

CG	PD	GD	Prima Emissione	31/10/2022	00
REDATTO	CONTR.	APPROV.	DESCRIZIONE REVISIONE DOCUMENTO	DATA	REV

PROPONENTE





**RENEWABLE PRIME S.R.L.**  
Via G. Garibaldi n.15  
74023 Grottaglie (TA)

CONSULENZA



**GE.CO.D'OR. S.R.L.**  
Via G. Garibaldi n.15  
74023 Grottaglie (TA)

**PROGETTISTA**  
Ing. Gaetano D'Oronzio  
Via Goito 14 - Colobraro (MT)

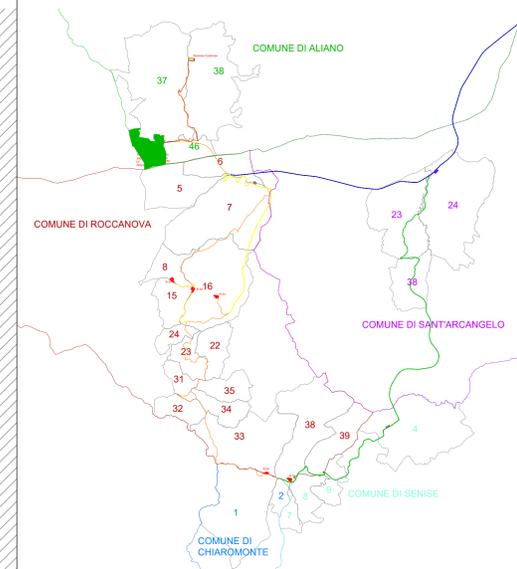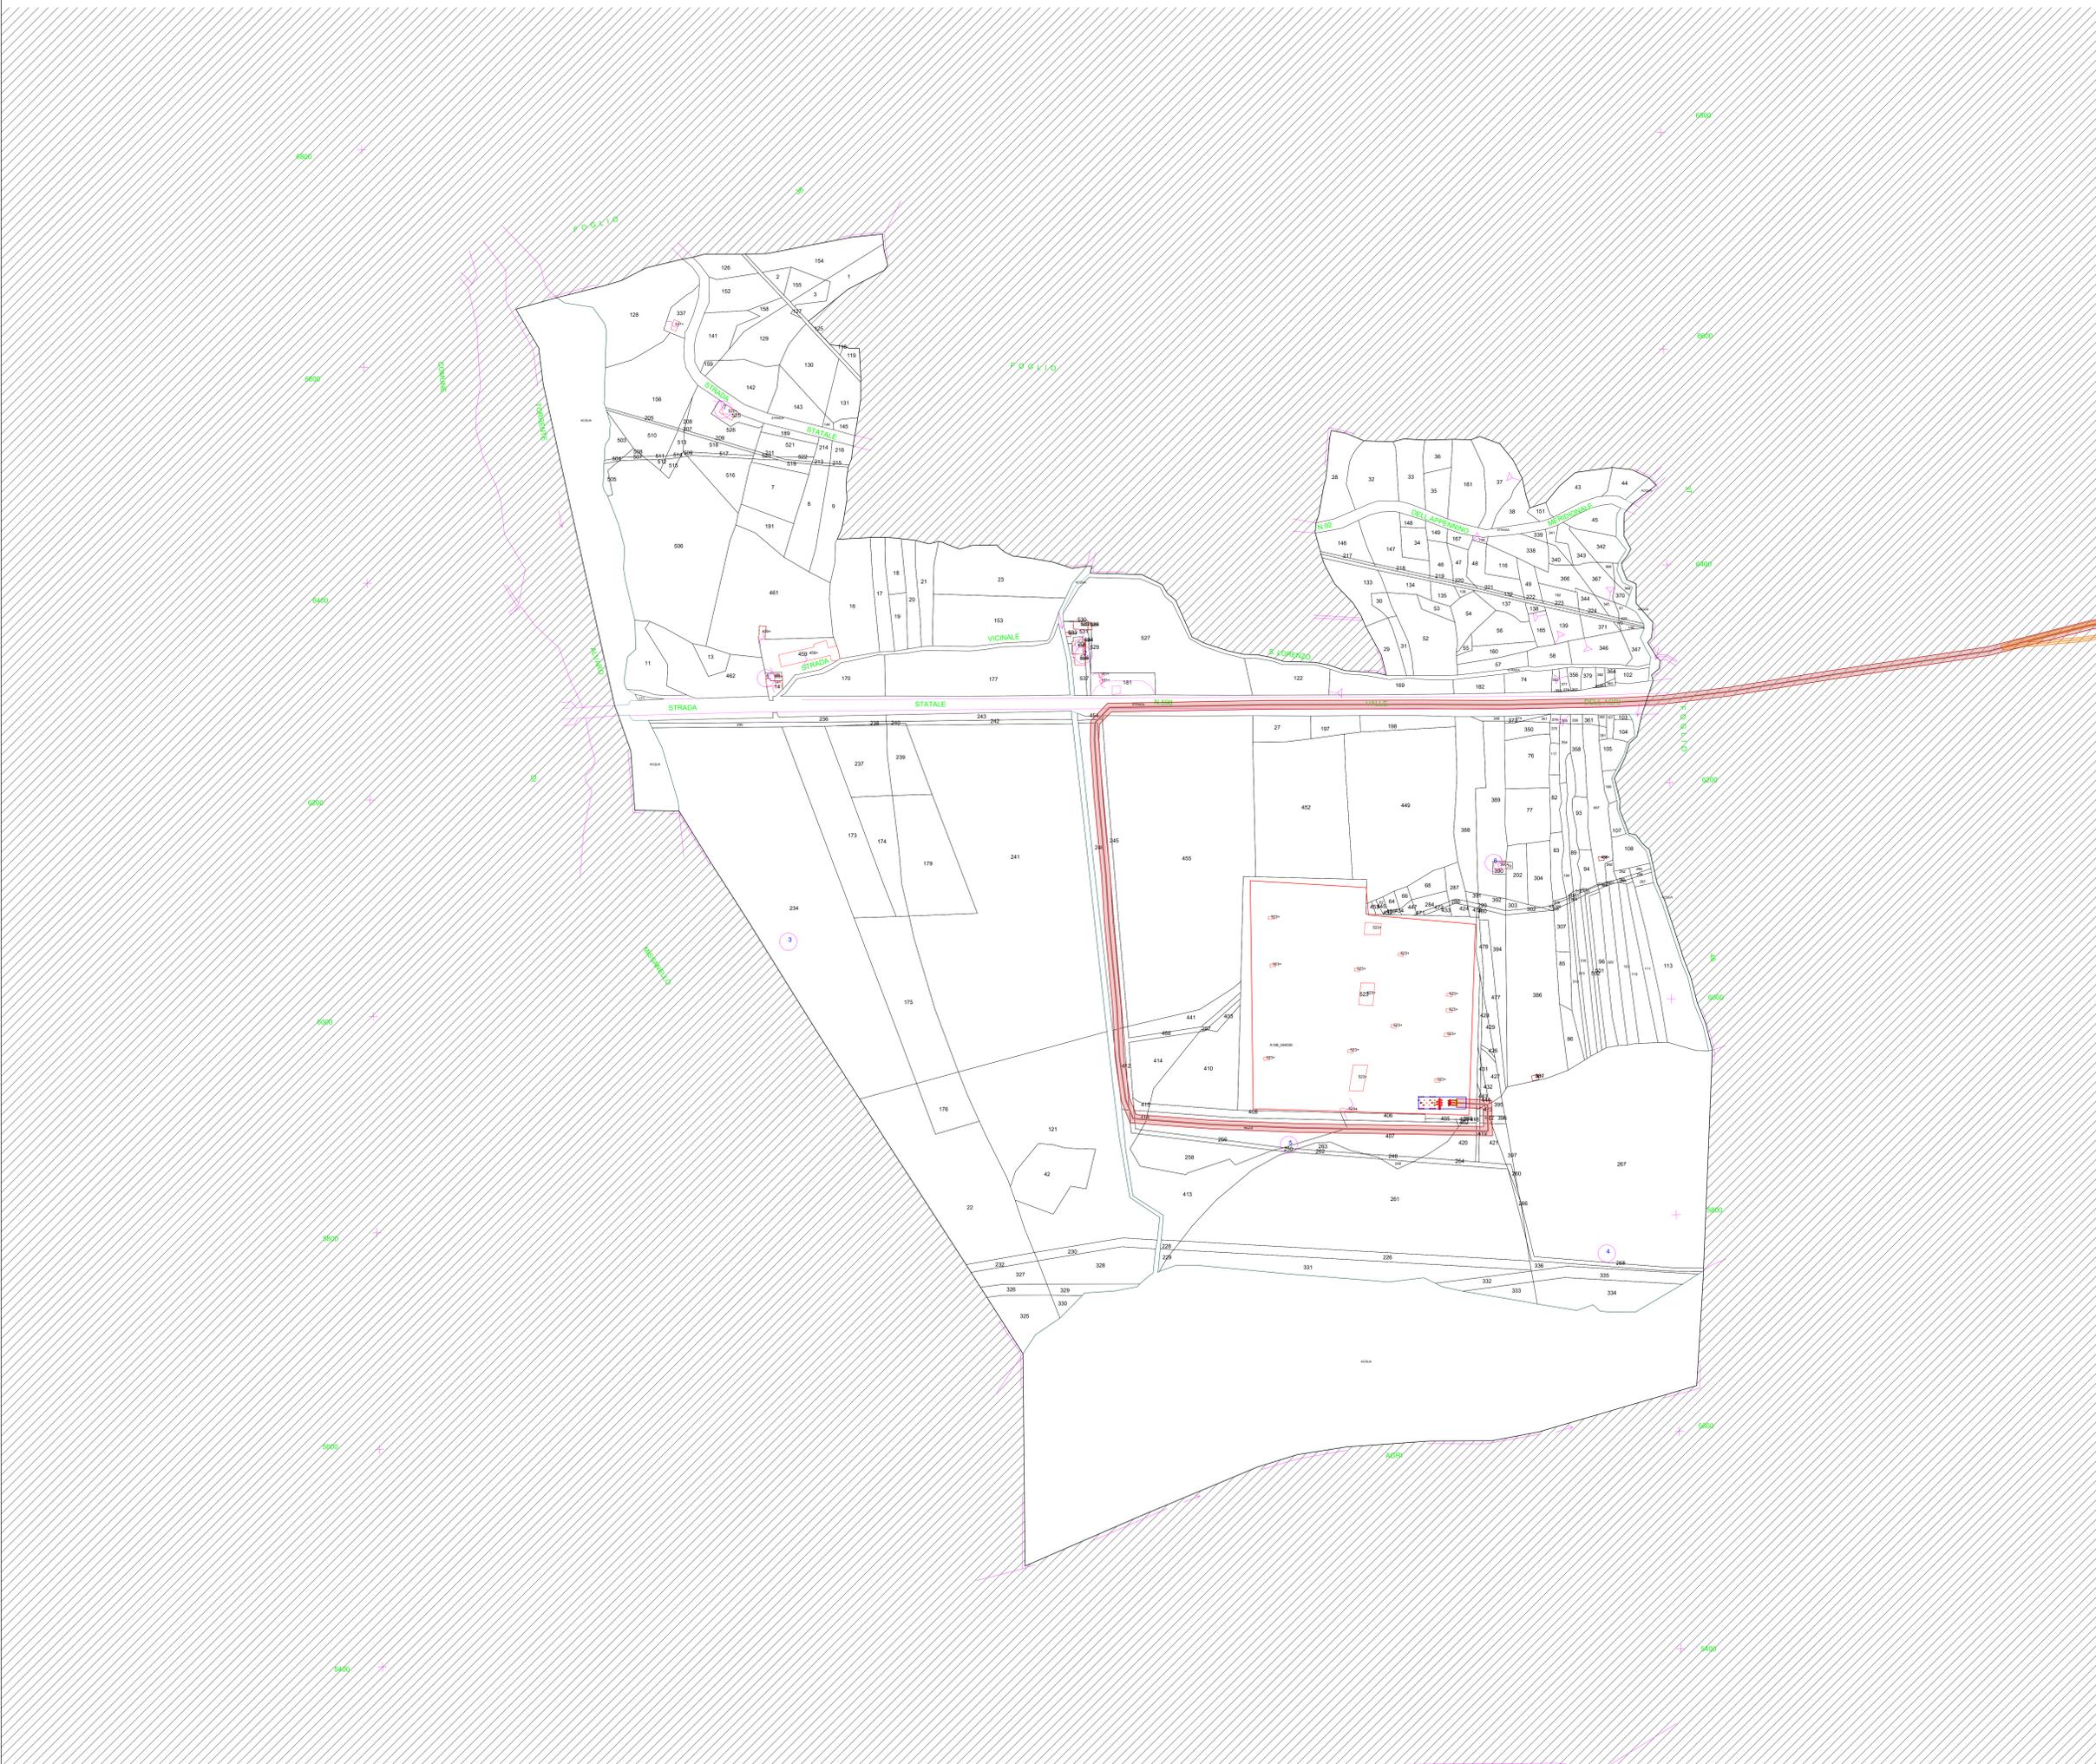

LEGENDA

- Servitù di sorvolo
- Fondazione
- Limiti particellari
- Nuova viabilità
- Cavidotto
- Area piazzola di montaggio
- Servitù di elettodotto MT
- Servitù di elettodotto AT
- Servitù per nuova viabilità
- Sottostazione elettrica di trasformazione 150/33 kV
- Area di cantiere
- Area di trasbordo
- Adeguamenti viabilità\_Percorso n.1
- Adeguamenti viabilità\_Percorso n.2

AUTORIZZAZIONE UNICA EX D. LGS. N. 387/2003





PROGETTO DEFINITIVO  
PARCO EOLICO ROCCANOVA

Titolo elaborato:  
PIANO PARTICELLARE DI ESPROPRIO GRAFICO

CG	PD	GD	Prima Emissione	31/10/2022	00
REDDATTO	CONTR.	APPROV.	DESCRIZIONE REVISIONE DOCUMENTO	DATA	REV

<p><b>PROPONENTE</b></p> <p><b>RENEWABLE PRIME S.R.L.</b> Via G. Garibaldi n.15 74023 Grottaglie (TA)</p>	<p><b>CONSULENZA</b></p> <p><b>GE.CO.D'OR S.R.L.</b> Via G. Garibaldi n.15 74023 Grottaglie (TA)</p> <p><b>PROGETTISTA</b> Ing. Gaetano D'Oronzio Via Goito 14 - Colobraro (MT)</p>
---	---

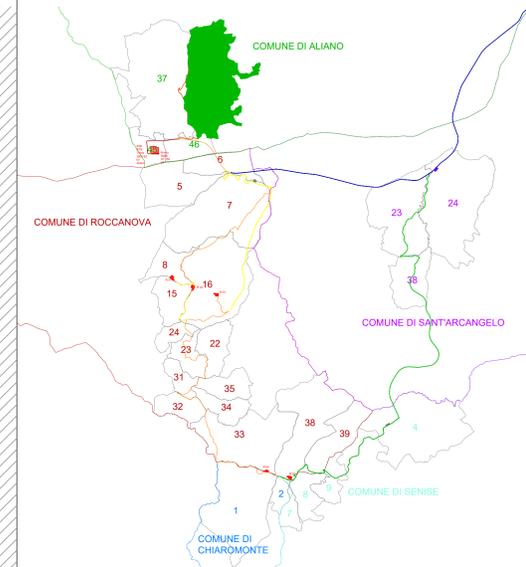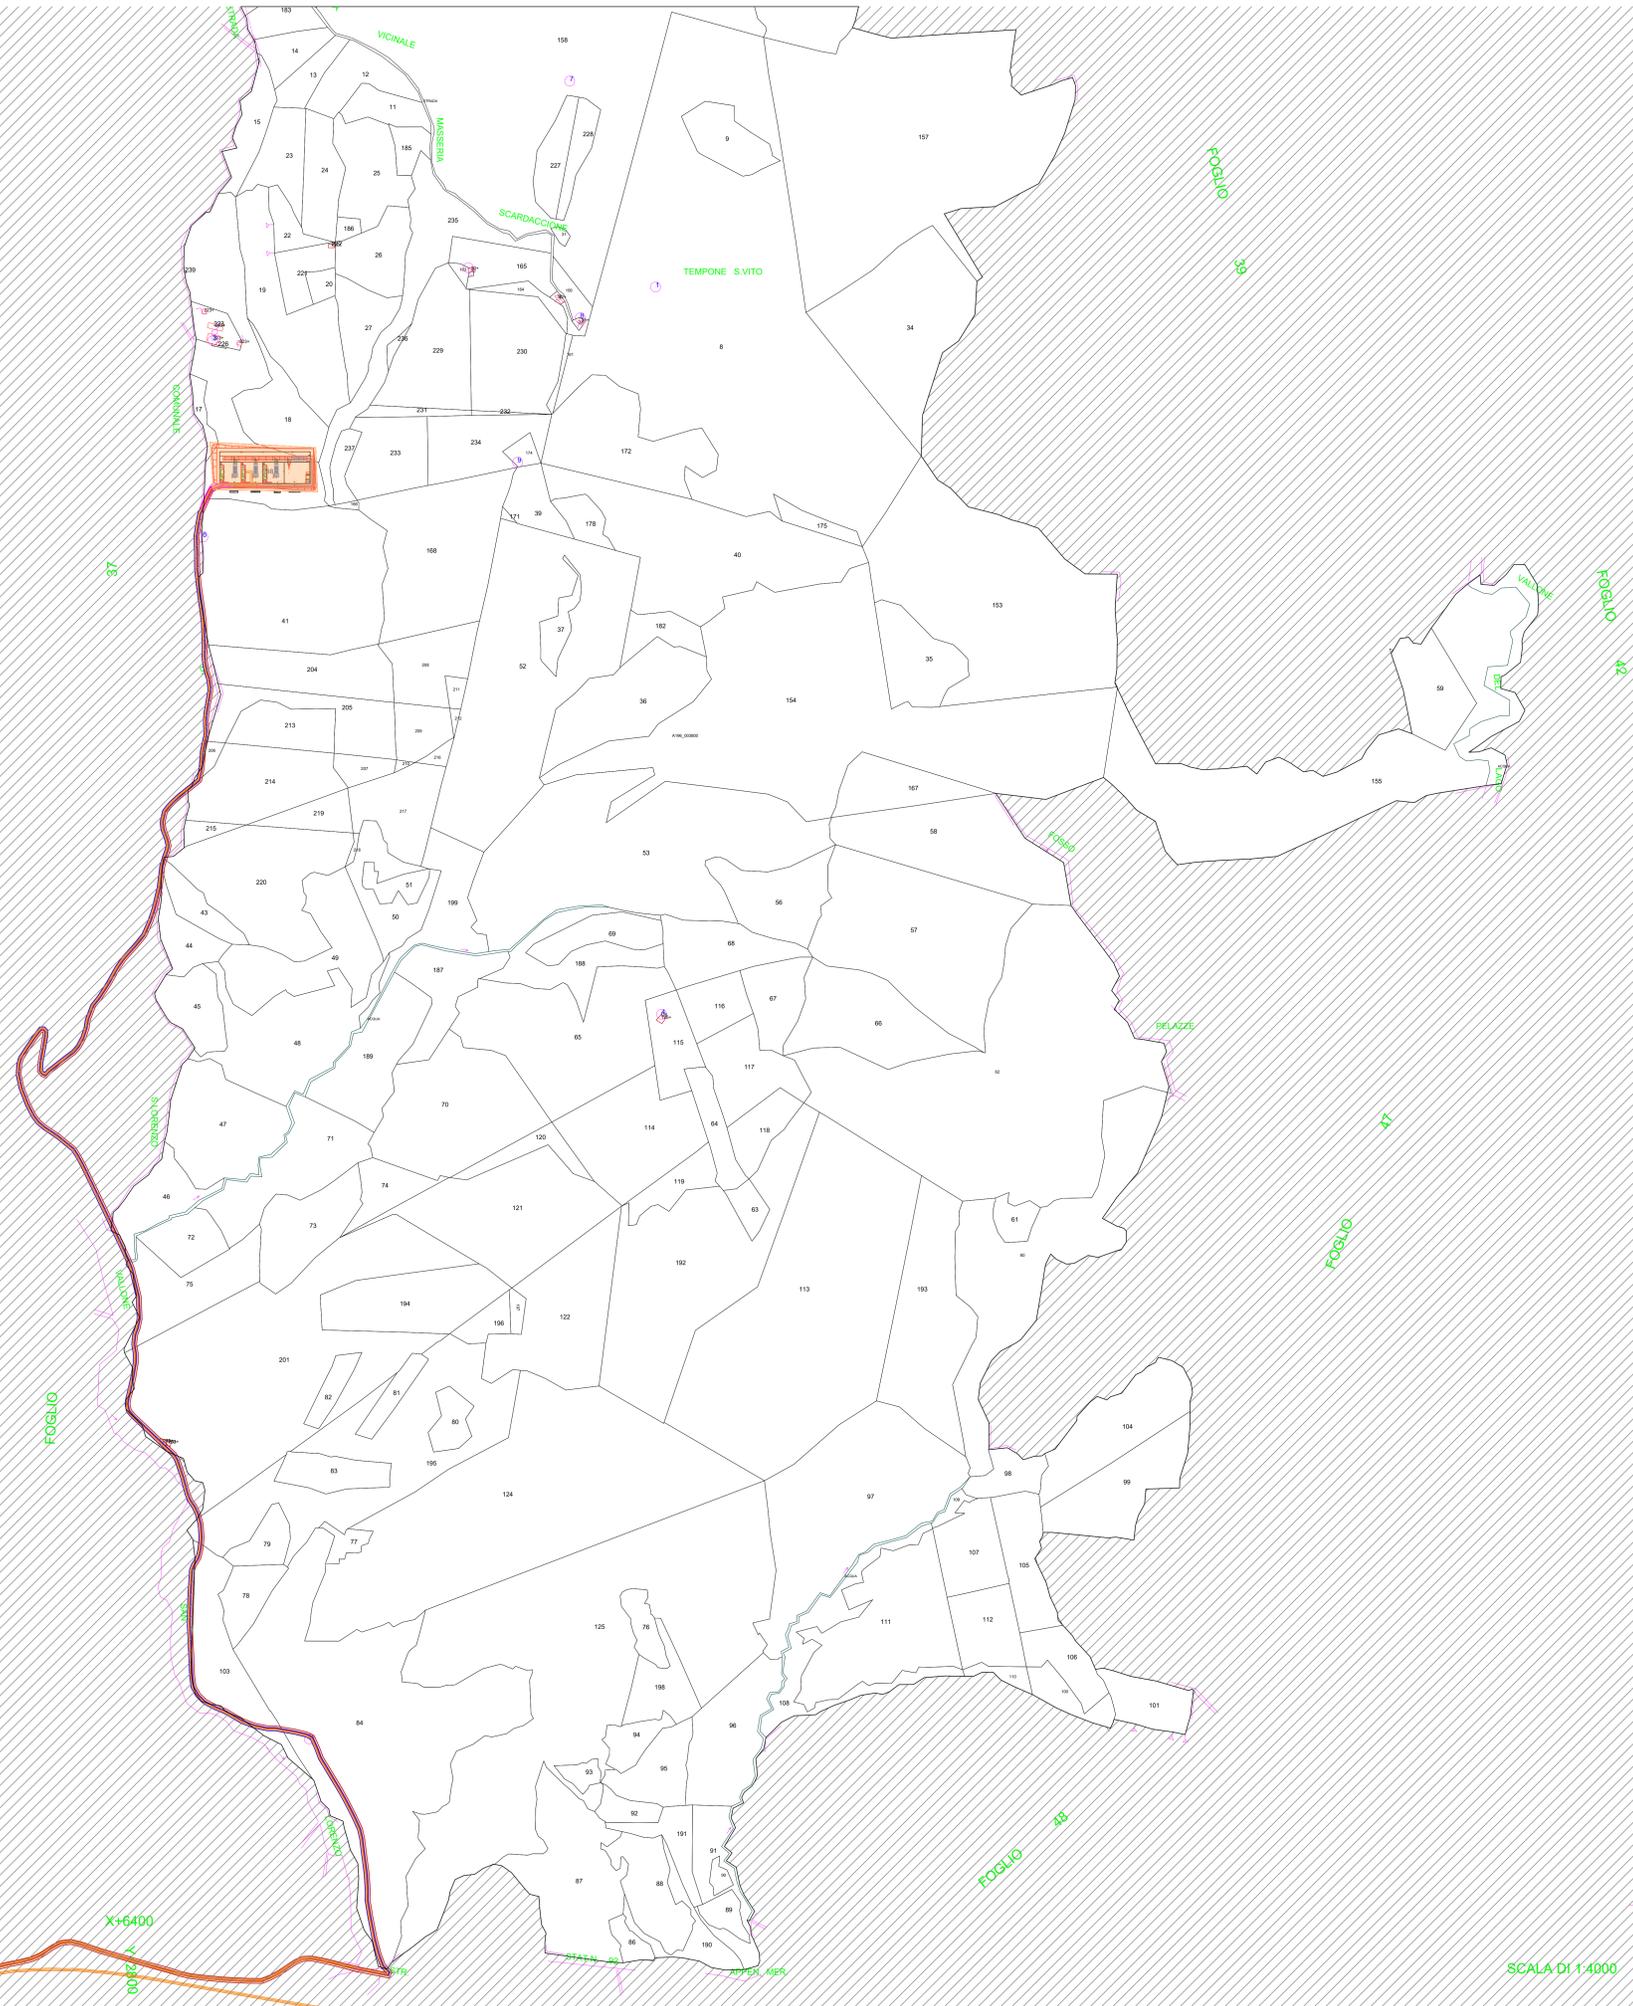

LEGENDA

- Servitù di sorvolo
- Fondazione
- Limiti particellari
- Nuova viabilità
- Cavidotto
- Area piazzola di montaggio
- Servitù di elettrodotto MT
- Servitù di elettrodotto AT
- Servitù per nuova viabilità
- Sottostazione elettrica di trasformazione 150/33 kV
- Area di cantiere
- Area di trasbordo
- Adeguamenti viabilità\_Percorso n.1
- Adeguamenti viabilità\_Percorso n.2

AUTORIZZAZIONE UNICA EX D. LGS. N. 387/2003



PROGETTO DEFINITIVO  
PARCO EOLICO ROCCANOVA



Titolo elaborato:

PIANO PARTICELLARE DI ESPROPRIO GRAFICO

CG	PD	GD	Prima Emissione	31/10/2022	00
REDDATTO	CONTR.	APPROV.	DESCRIZIONE REVISIONE DOCUMENTO	DATA	REV

<p><b>PROPRONTE</b> RENEWABLE PRIME S.R.L. Via G. Garibaldi n.15 74023 Grottaglie (TA)</p>	<p><b>CONSULENZA</b> GE.CO.D'OR S.R.L. Via G. Garibaldi n.15 74023 Grottaglie (TA)</p>
<p><b>PROGETTISTA</b> Ing. Gaetano D'Oronzio Via Goito 14 - Colobraro (MT)</p>	

SCALA DI 1:4000

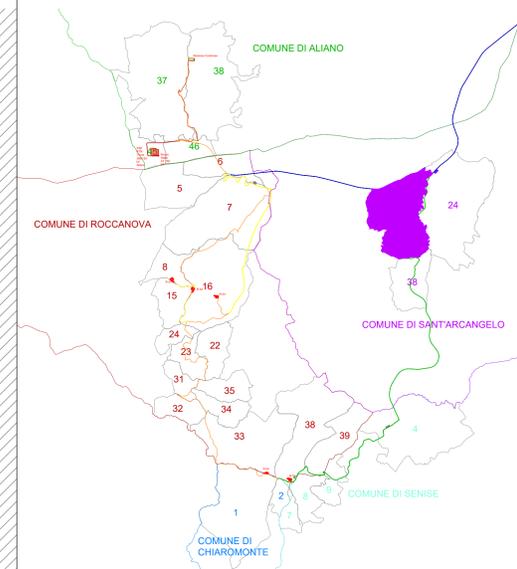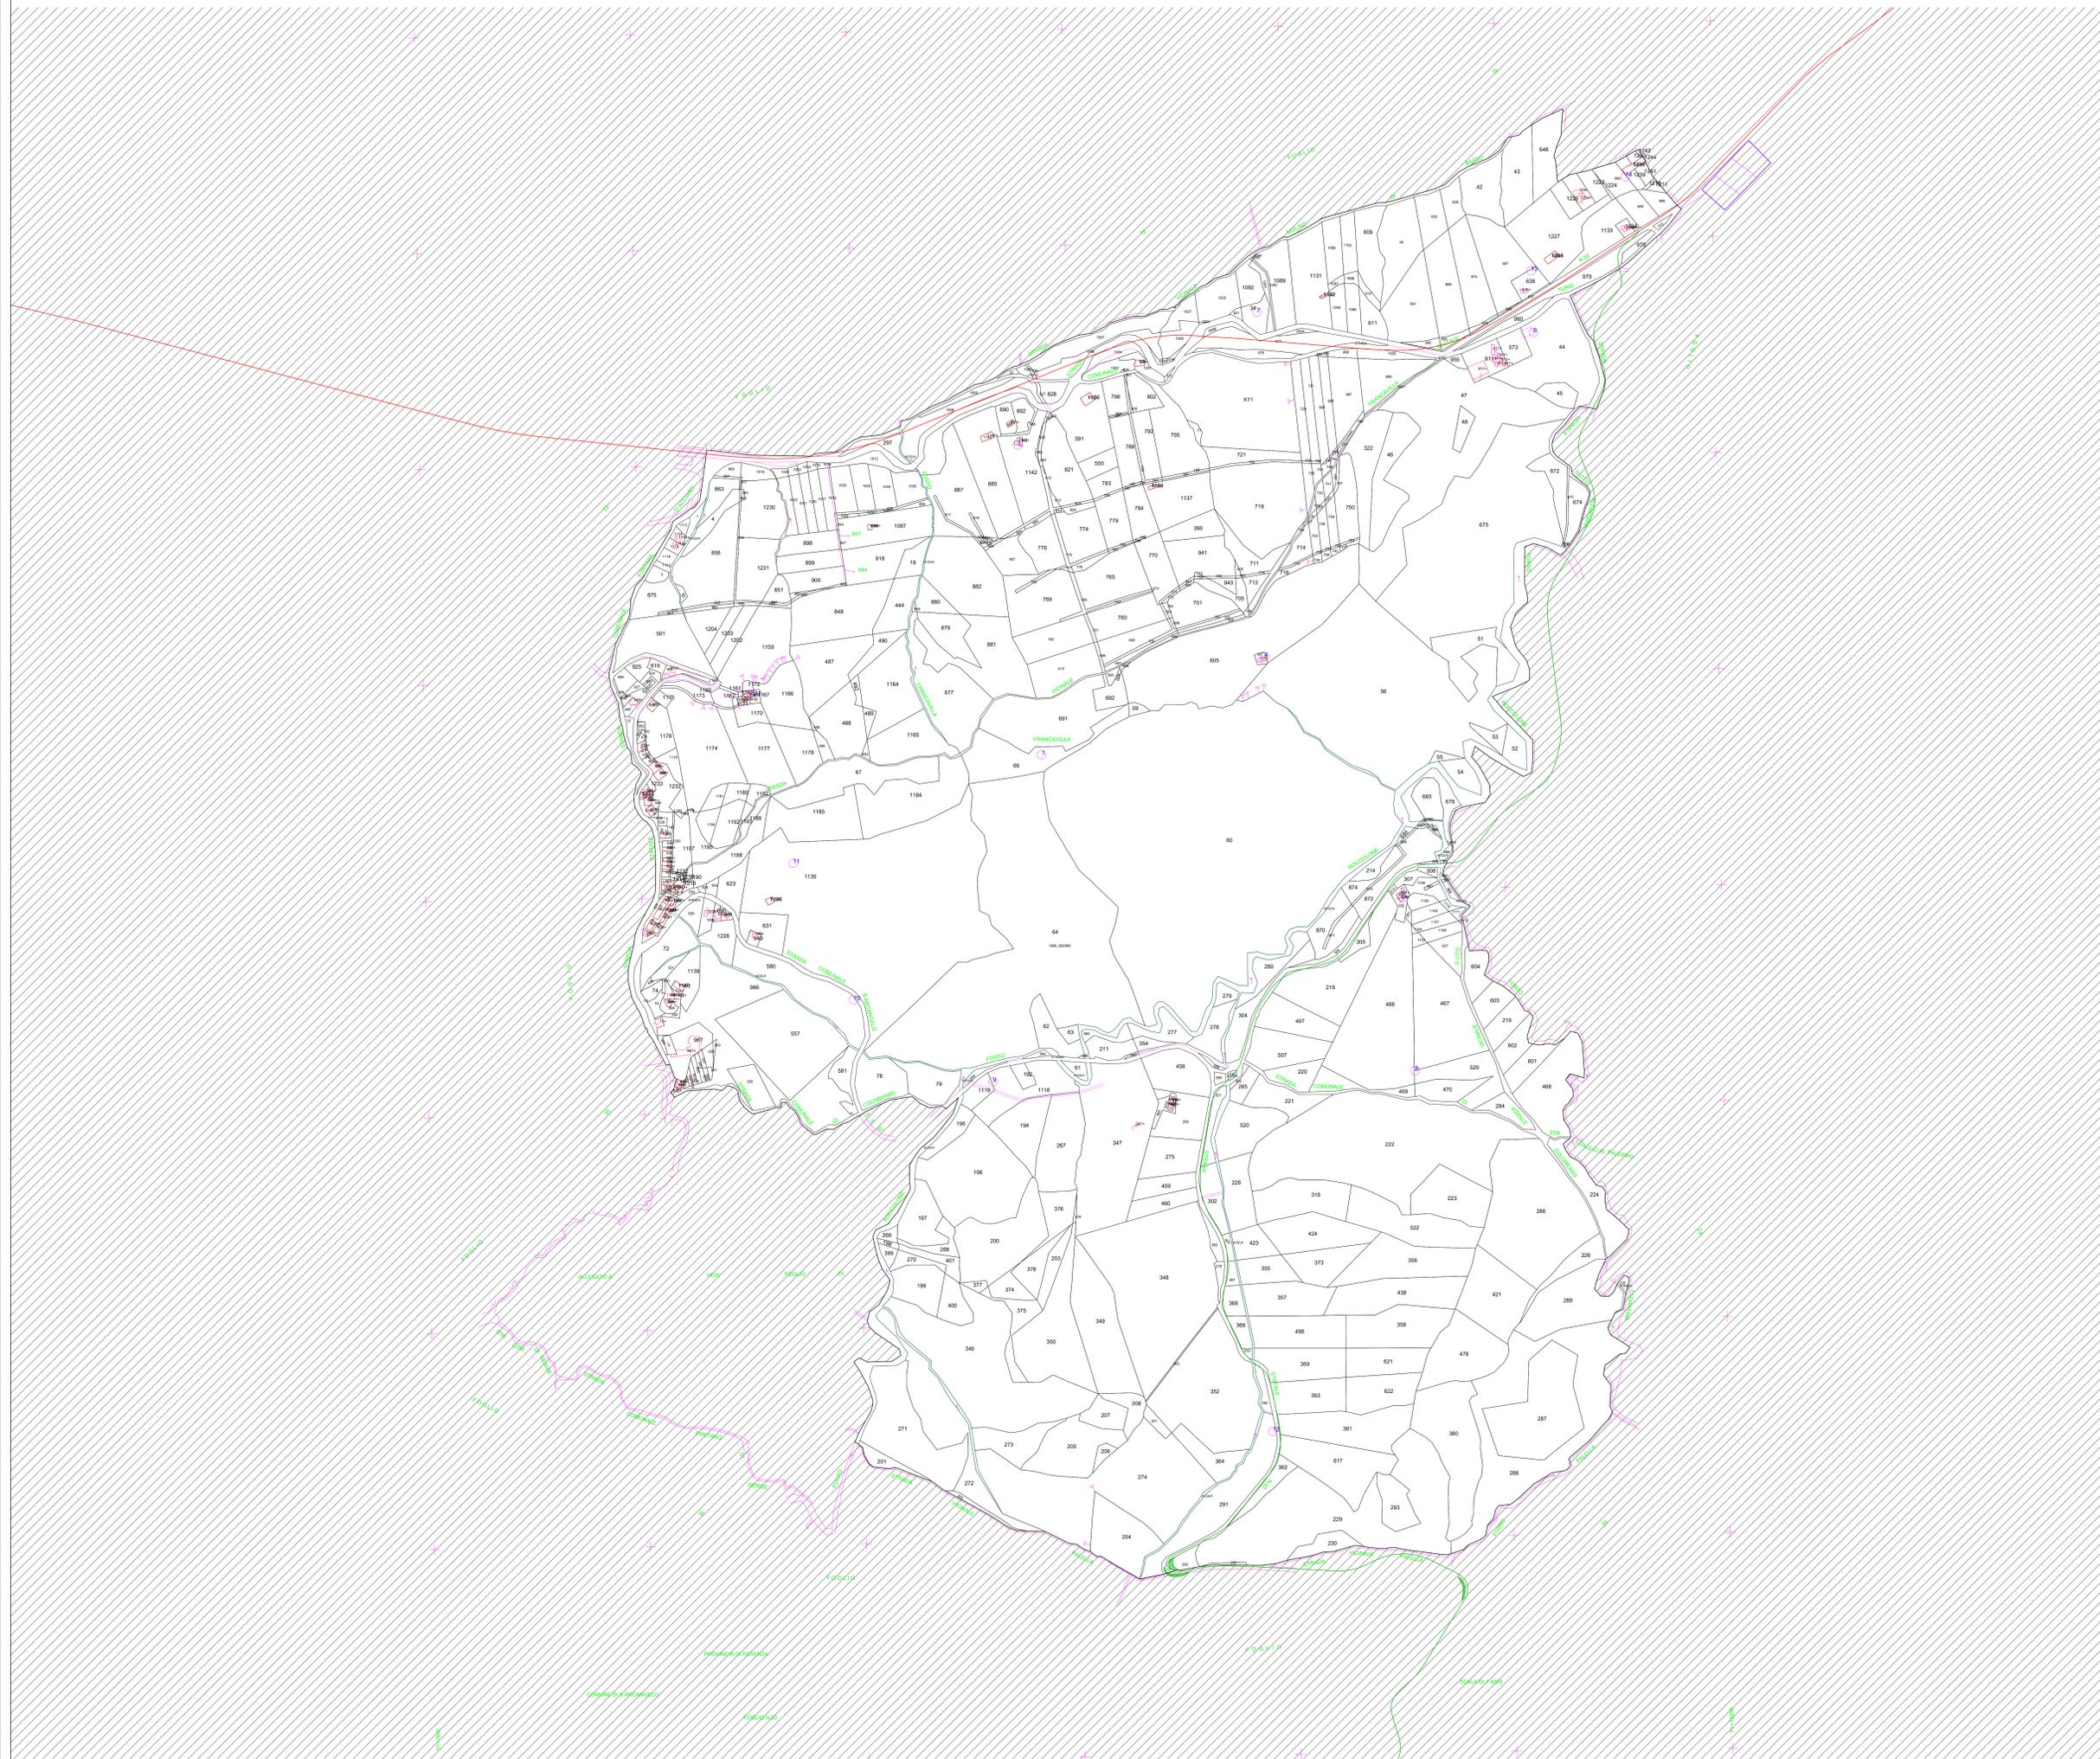

LEGENDA

-  Servitù di sorvolo
-  Fondazione
-  Limiti particellari
-  Nuova viabilità
-  Cavidotto
-  Area piazzola di montaggio
-  Servitù di elettrodotto MT
-  Servitù di elettrodotto AT
-  Servitù per nuova viabilità
-  Sottostazione elettrica di trasformazione 150/33 kV
-  Area di cantiere
-  Area di trasbordo
-  Adeguamenti viabilità\_Percorso n.1
-  Adeguamenti viabilità\_Percorso n.2

AUTORIZZAZIONE UNICA EX D. LGS. N. 387/2003





PROGETTO DEFINITIVO  
PARCO EOLICO ROCCANOVA

Titolo elaborato:

PIANO PARTICELLARE DI ESPROPRIO GRAFICO

CG	PD	GD	Prima Emissione	31/10/2022	00
REDDATTO	CONTR.	APPROV.	DESCRIZIONE REVISIONE DOCUMENTO	DATA	REV

 <b>PROPONENTE</b> <b>RENEWABLE PRIME S.R.L.</b> Via G. Garibaldi n.15 74023 Grottaglie (TA)	 <b>CONSULENZA</b> <b>GE.CO.D'OR S.R.L.</b> Via G. Garibaldi n.15 74023 Grottaglie (TA)
<b>PROGETTISTA</b> Ing. Gaetano D'Oronzio Via Goito 14 - Colobraro (MT)	

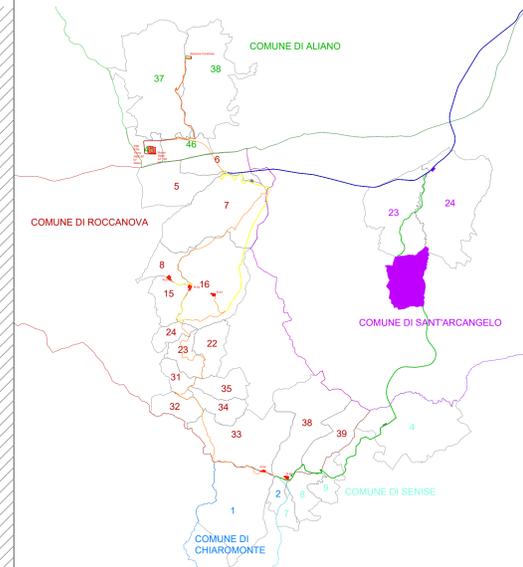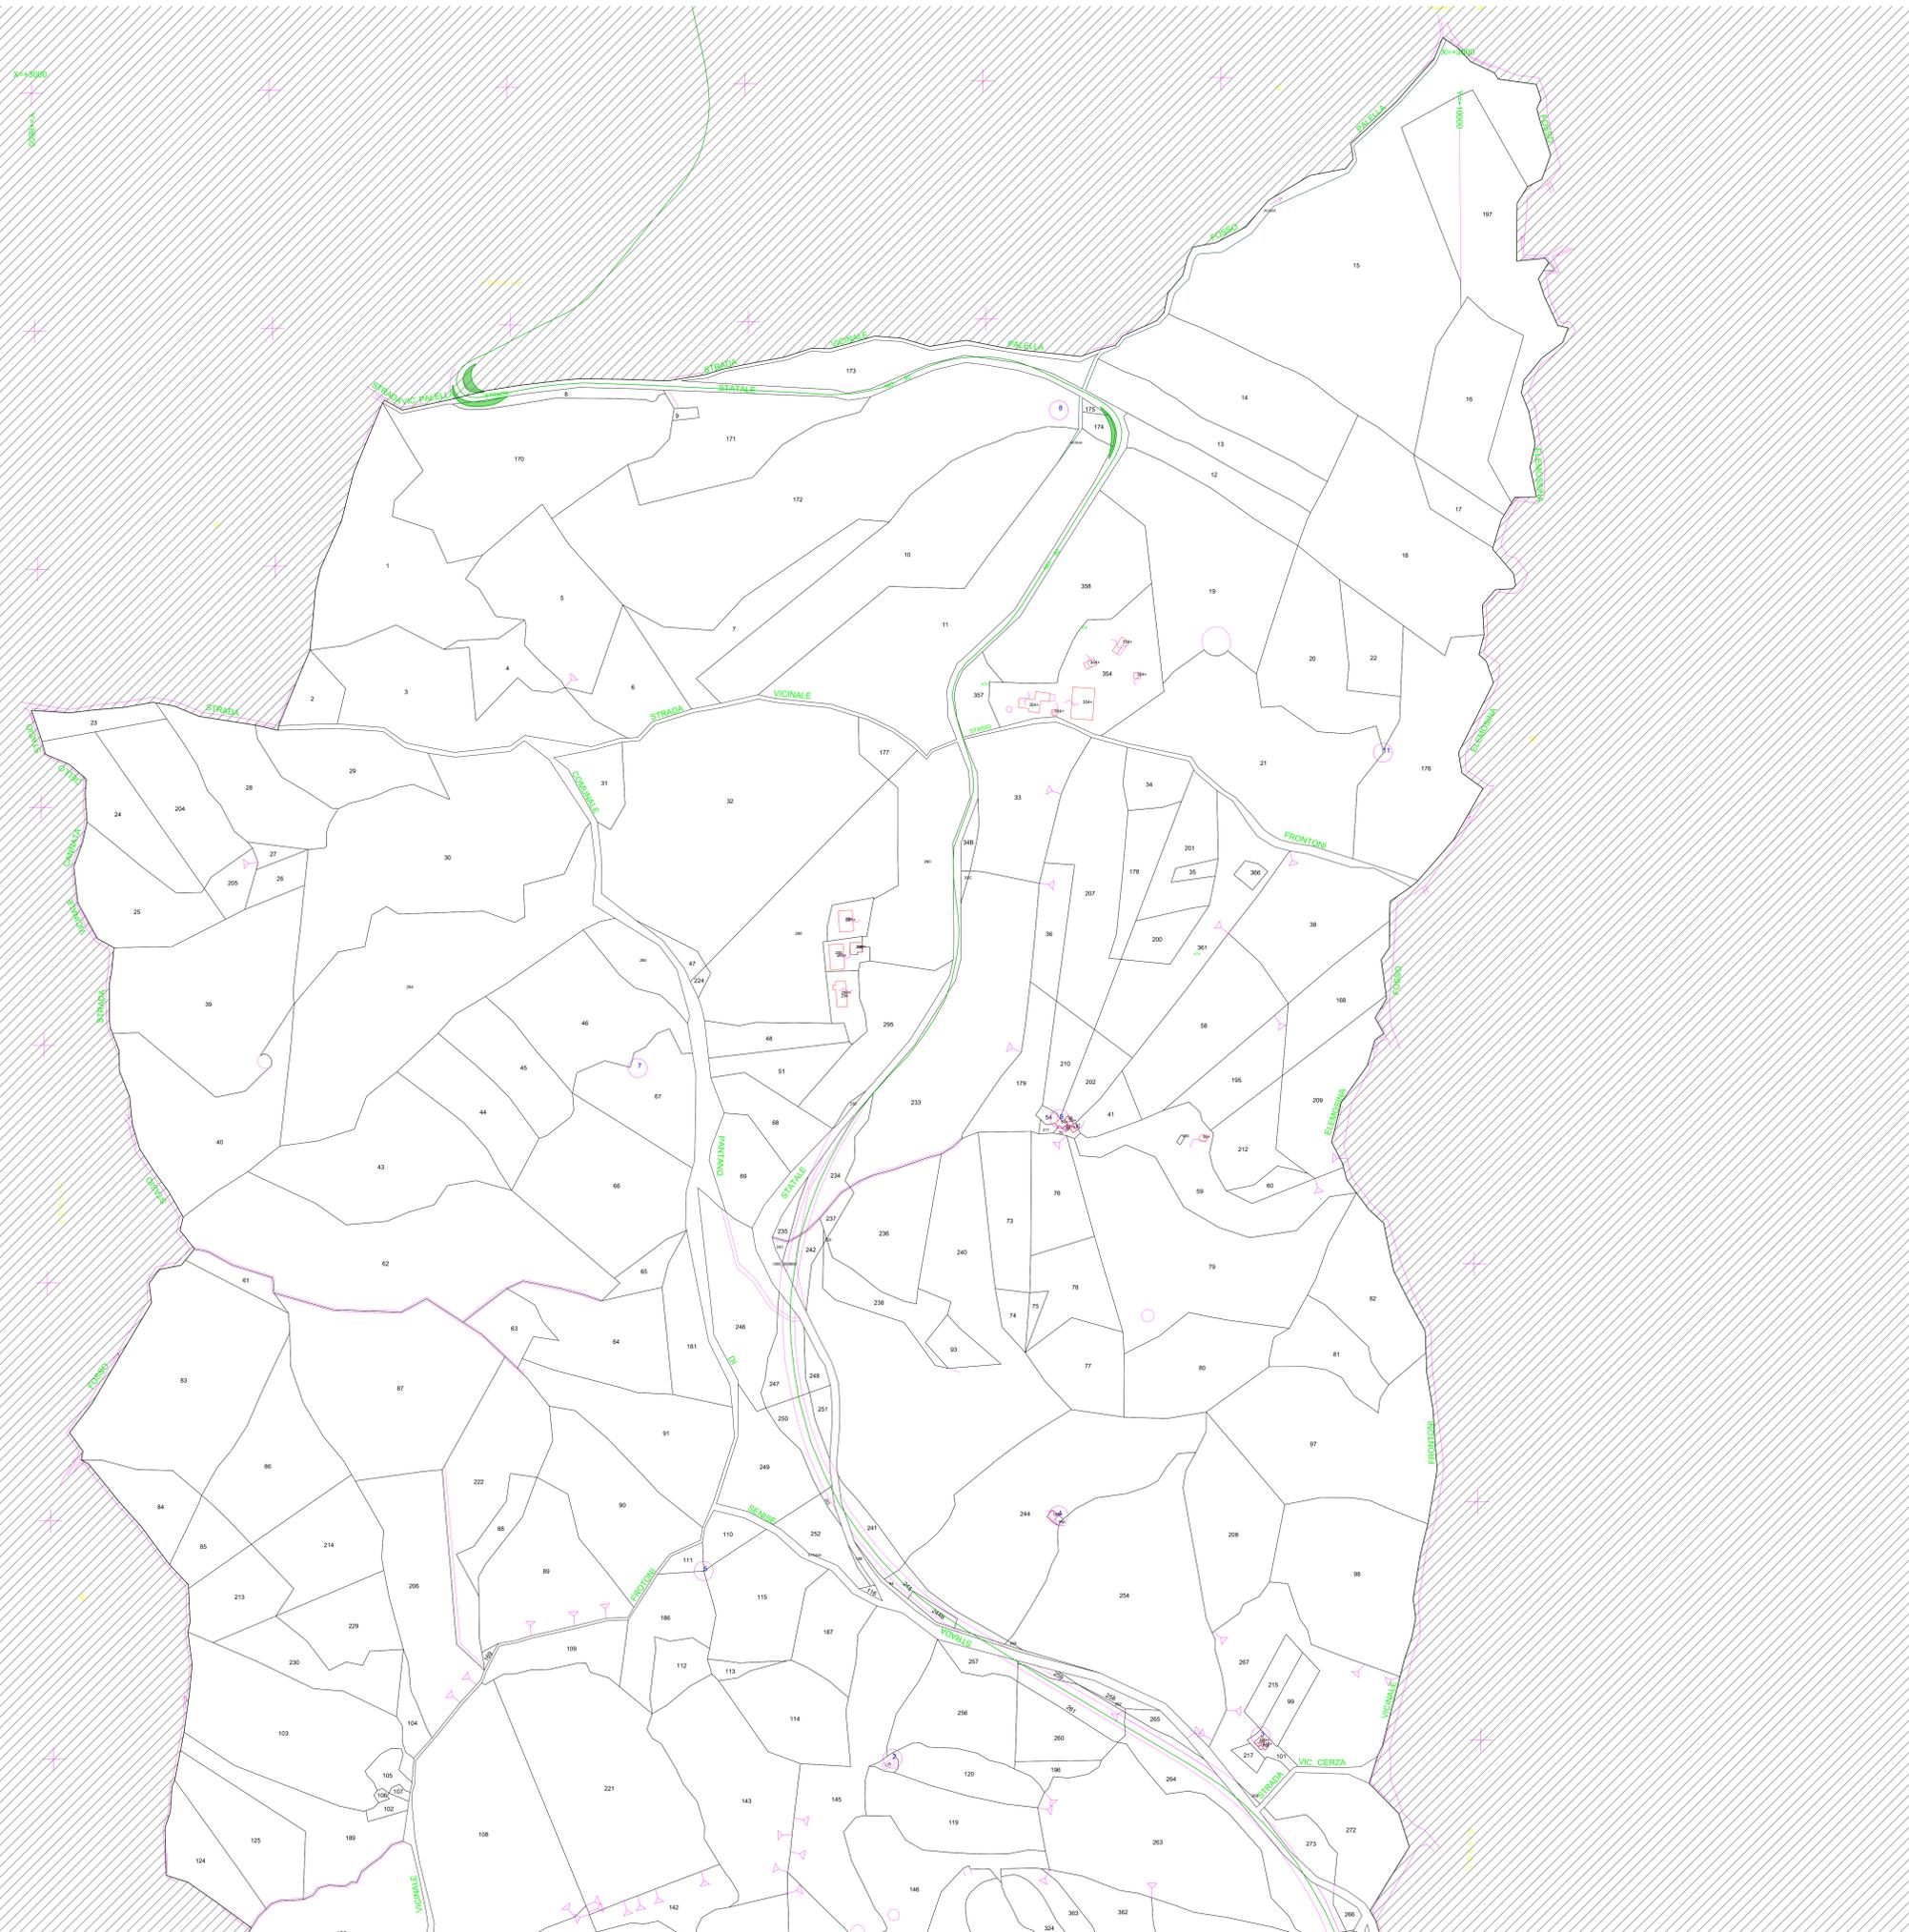

LEGENDA

-  Servizi di sorvolo
-  Fondazione
-  Limiti particellari
-  Nuova viabilità
-  Cavidotto
-  Area piazzola di montaggio
-  Servizi di elettrodotto MT
-  Servizi di elettrodotto AT
-  Servizi per nuova viabilità
-  Sottostazione elettrica di trasformazione 150/33 kV
-  Area di cantiere
-  Area di trasbordo
-  Adeguamenti viabilità\_Percorso n.1
-  Adeguamenti viabilità\_Percorso n.2

AUTORIZZAZIONE UNICA EX D. LGS. N. 387/2003




**PROGETTO DEFINITIVO  
PARCO EOLICO ROCCANOVA**

Titolo elaborato:  
**PIANO PARTICELLARE DI ESPROPRIO GRAFICO**

CG	PD	GD	Prima Emissione	31/10/2022	00
REDDATTO	CONTR.	APPROV.	DESCRIZIONE REVISIONE DOCUMENTO	DATA	REV

**PROPONENTE**



**RENEWABLE PRIME S.R.L.**  
Via G. Garibaldi n.15  
74023 Grottaglie (TA)



**CONSULENZA**



**GE.CO.D'OR. S.R.L.**  
Via G. Garibaldi n.15  
74023 Grottaglie (TA)

**PROGETTISTA**  
Ing. Gaetano D'Oronzio  
Via Goito 14 - Colobraro (MT)

Codice RCEG012	Formato A0	Scala 1:2000	Foglio 23/28
-------------------	---------------	-----------------	-----------------

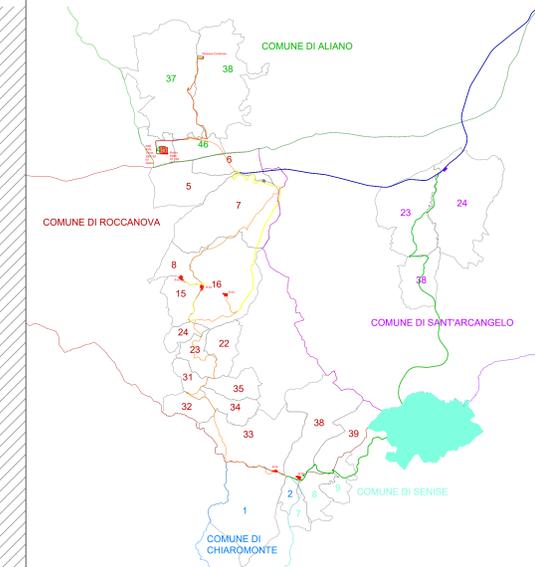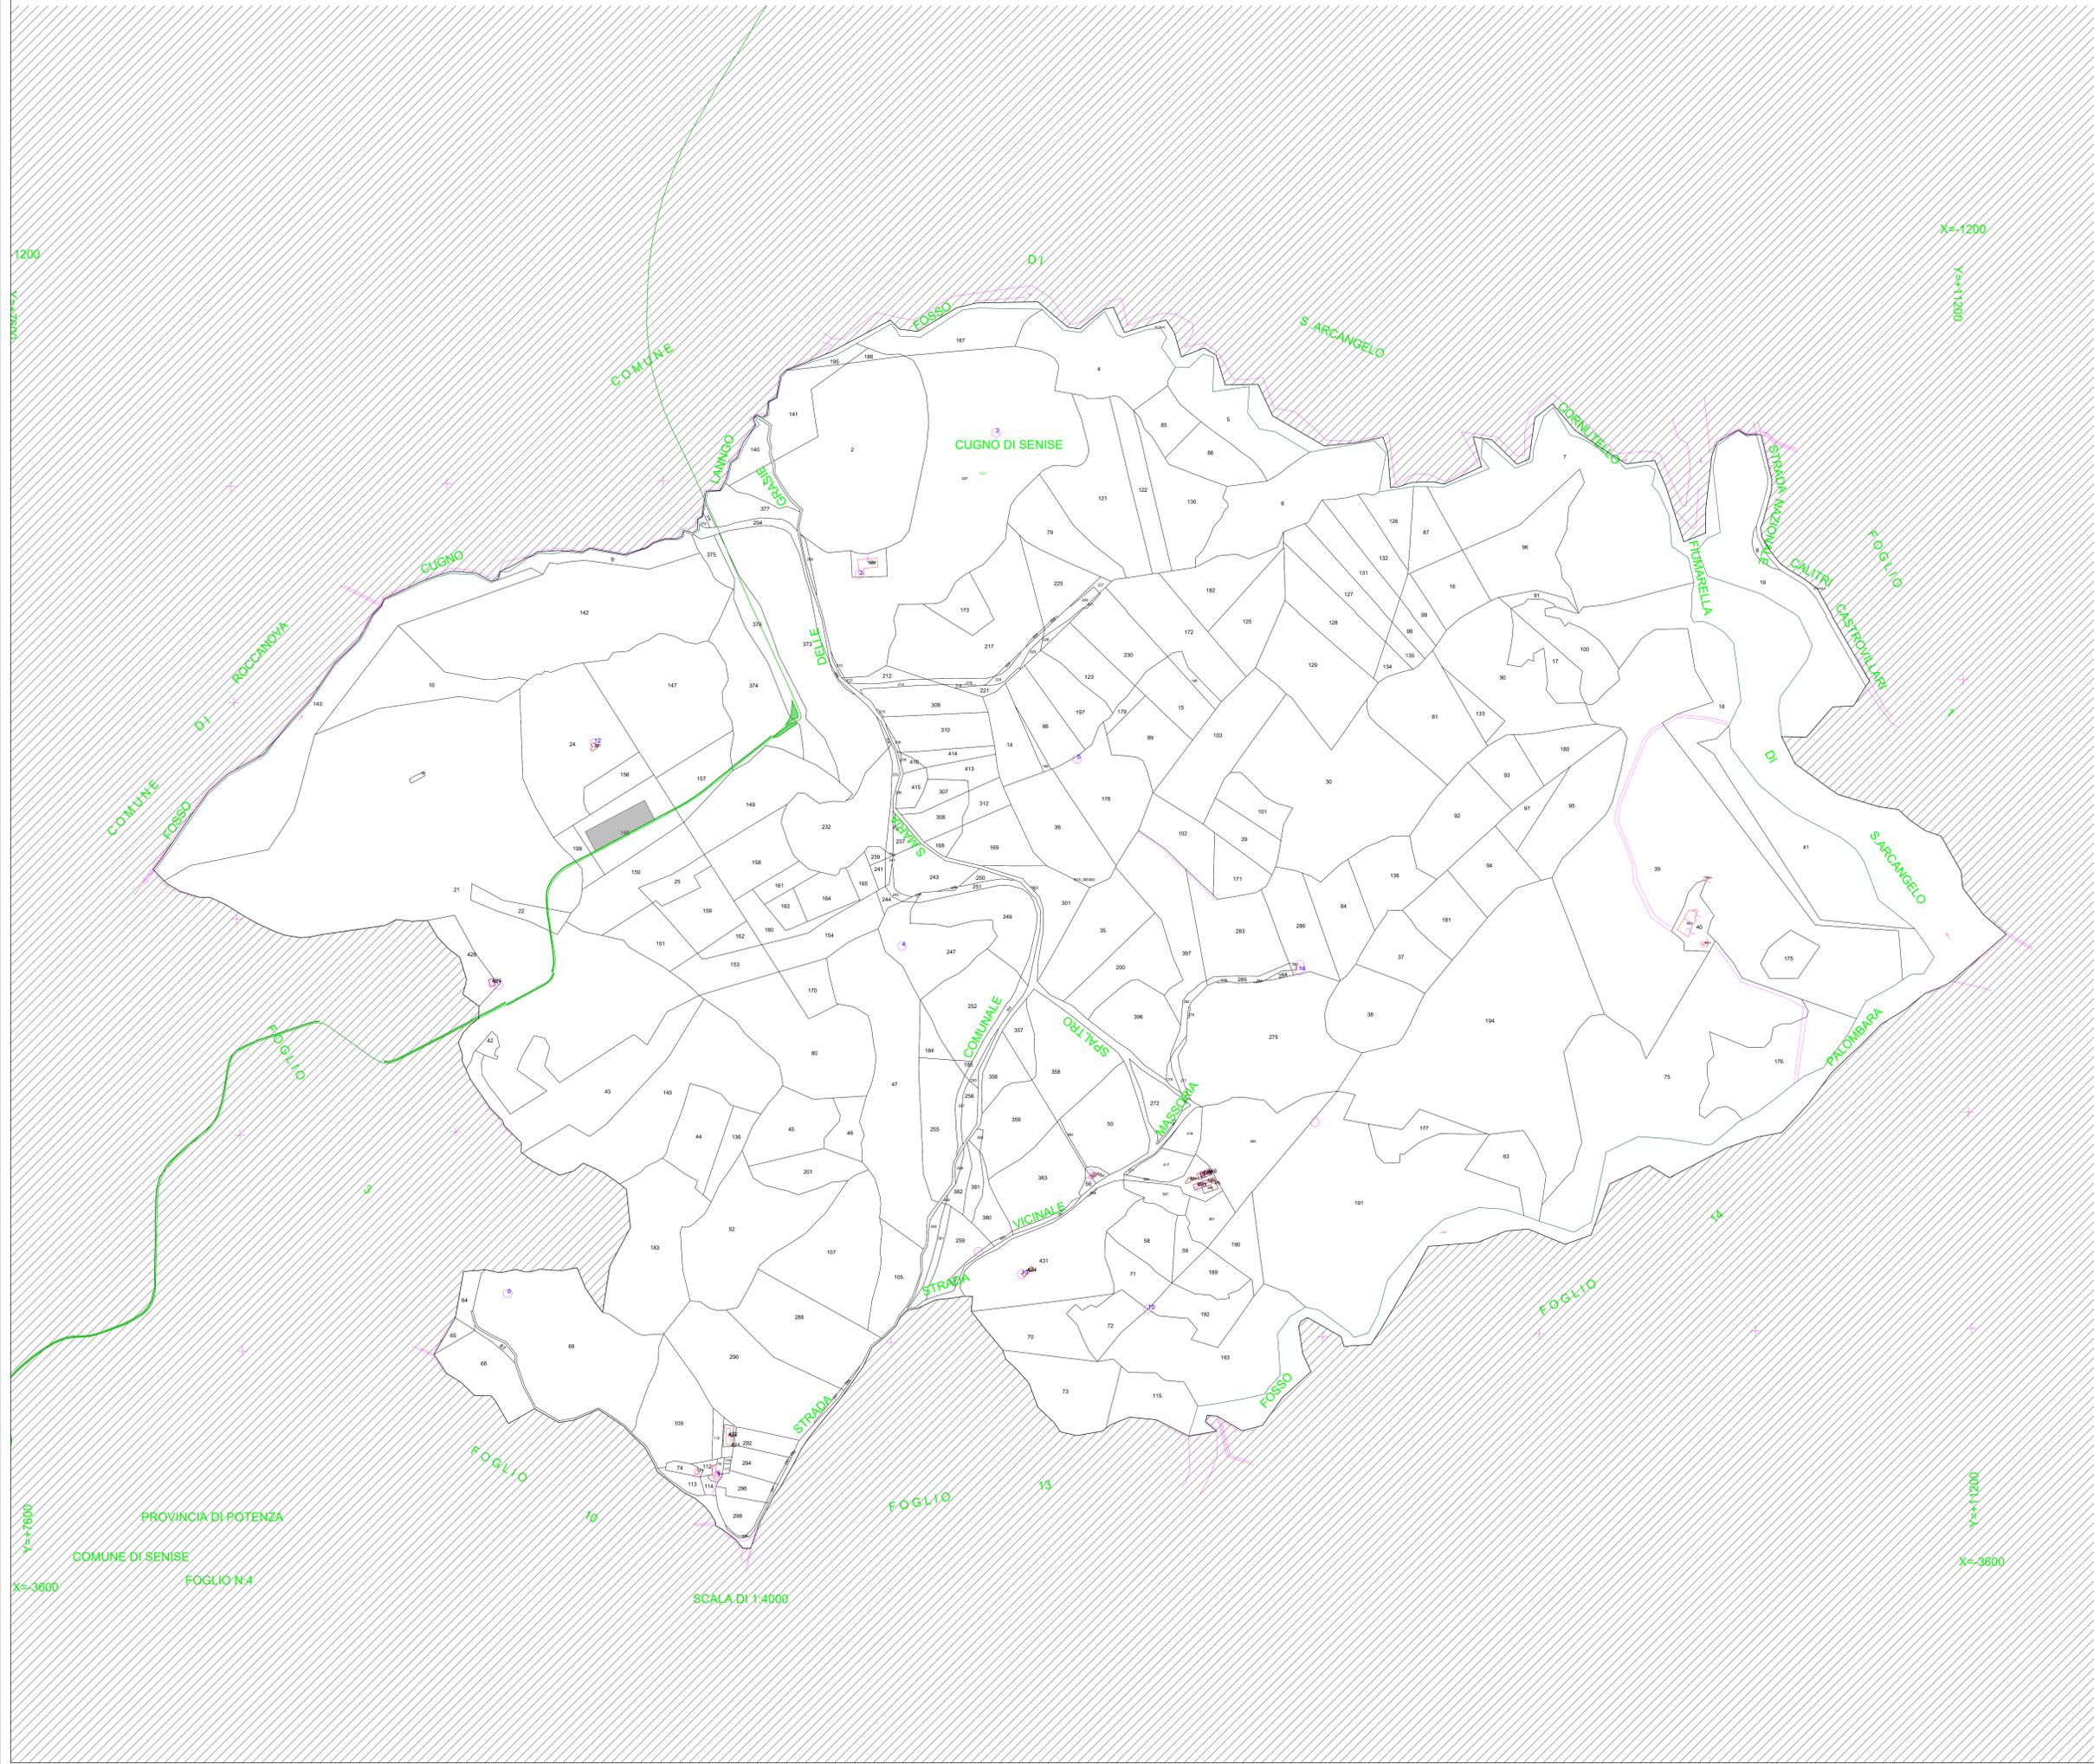

LEGENDA

-  Servizi di sorvolo
-  Fondazione
-  Limiti particellari
-  Nuova viabilità
-  Cavidotto
-  Area piazzola di montaggio
-  Servizi di elettodotto MT
-  Servizi di elettodotto AT
-  Servizi per nuova viabilità
-  Sottostazione elettrica di trasformazione 150/33 kV
-  Area di cantiere
-  Area di trasbordo
-  Adeguamenti viabilità\_Percorso n.1
-  Adeguamenti viabilità\_Percorso n.2

AUTORIZZAZIONE UNICA EX D. LGS. N. 387/2003





PROGETTO DEFINITIVO  
PARCO EOLICO ROCCANOVA

Titolo elaborato:  
PIANO PARTICELLARE DI ESPROPRIO GRAFICO

CG	PD	GD	Prima Emissione	31/10/2022	00
REDDATTO	CONTR.	APPROV.	DESCRIZIONE REVISIONE DOCUMENTO	DATA	REV

<p><b>PROPONENTE</b></p>  <p><b>RENEWABLE PRIME S.R.L.</b> Via G. Garibaldi n.15 74023 Grottaglie (TA)</p>	<p><b>CONSULENZA</b></p>  <p><b>GE.CO.D'OR S.R.L.</b> Via G. Garibaldi n.15 74023 Grottaglie (TA)</p> <p><b>PROGETTISTA</b> Ing. Gaetano D'Oronzio Via Goito 14 - Colobraro (MT)</p>
---	---

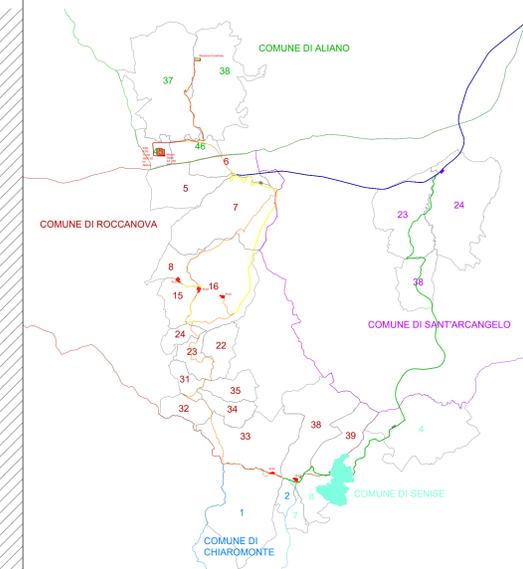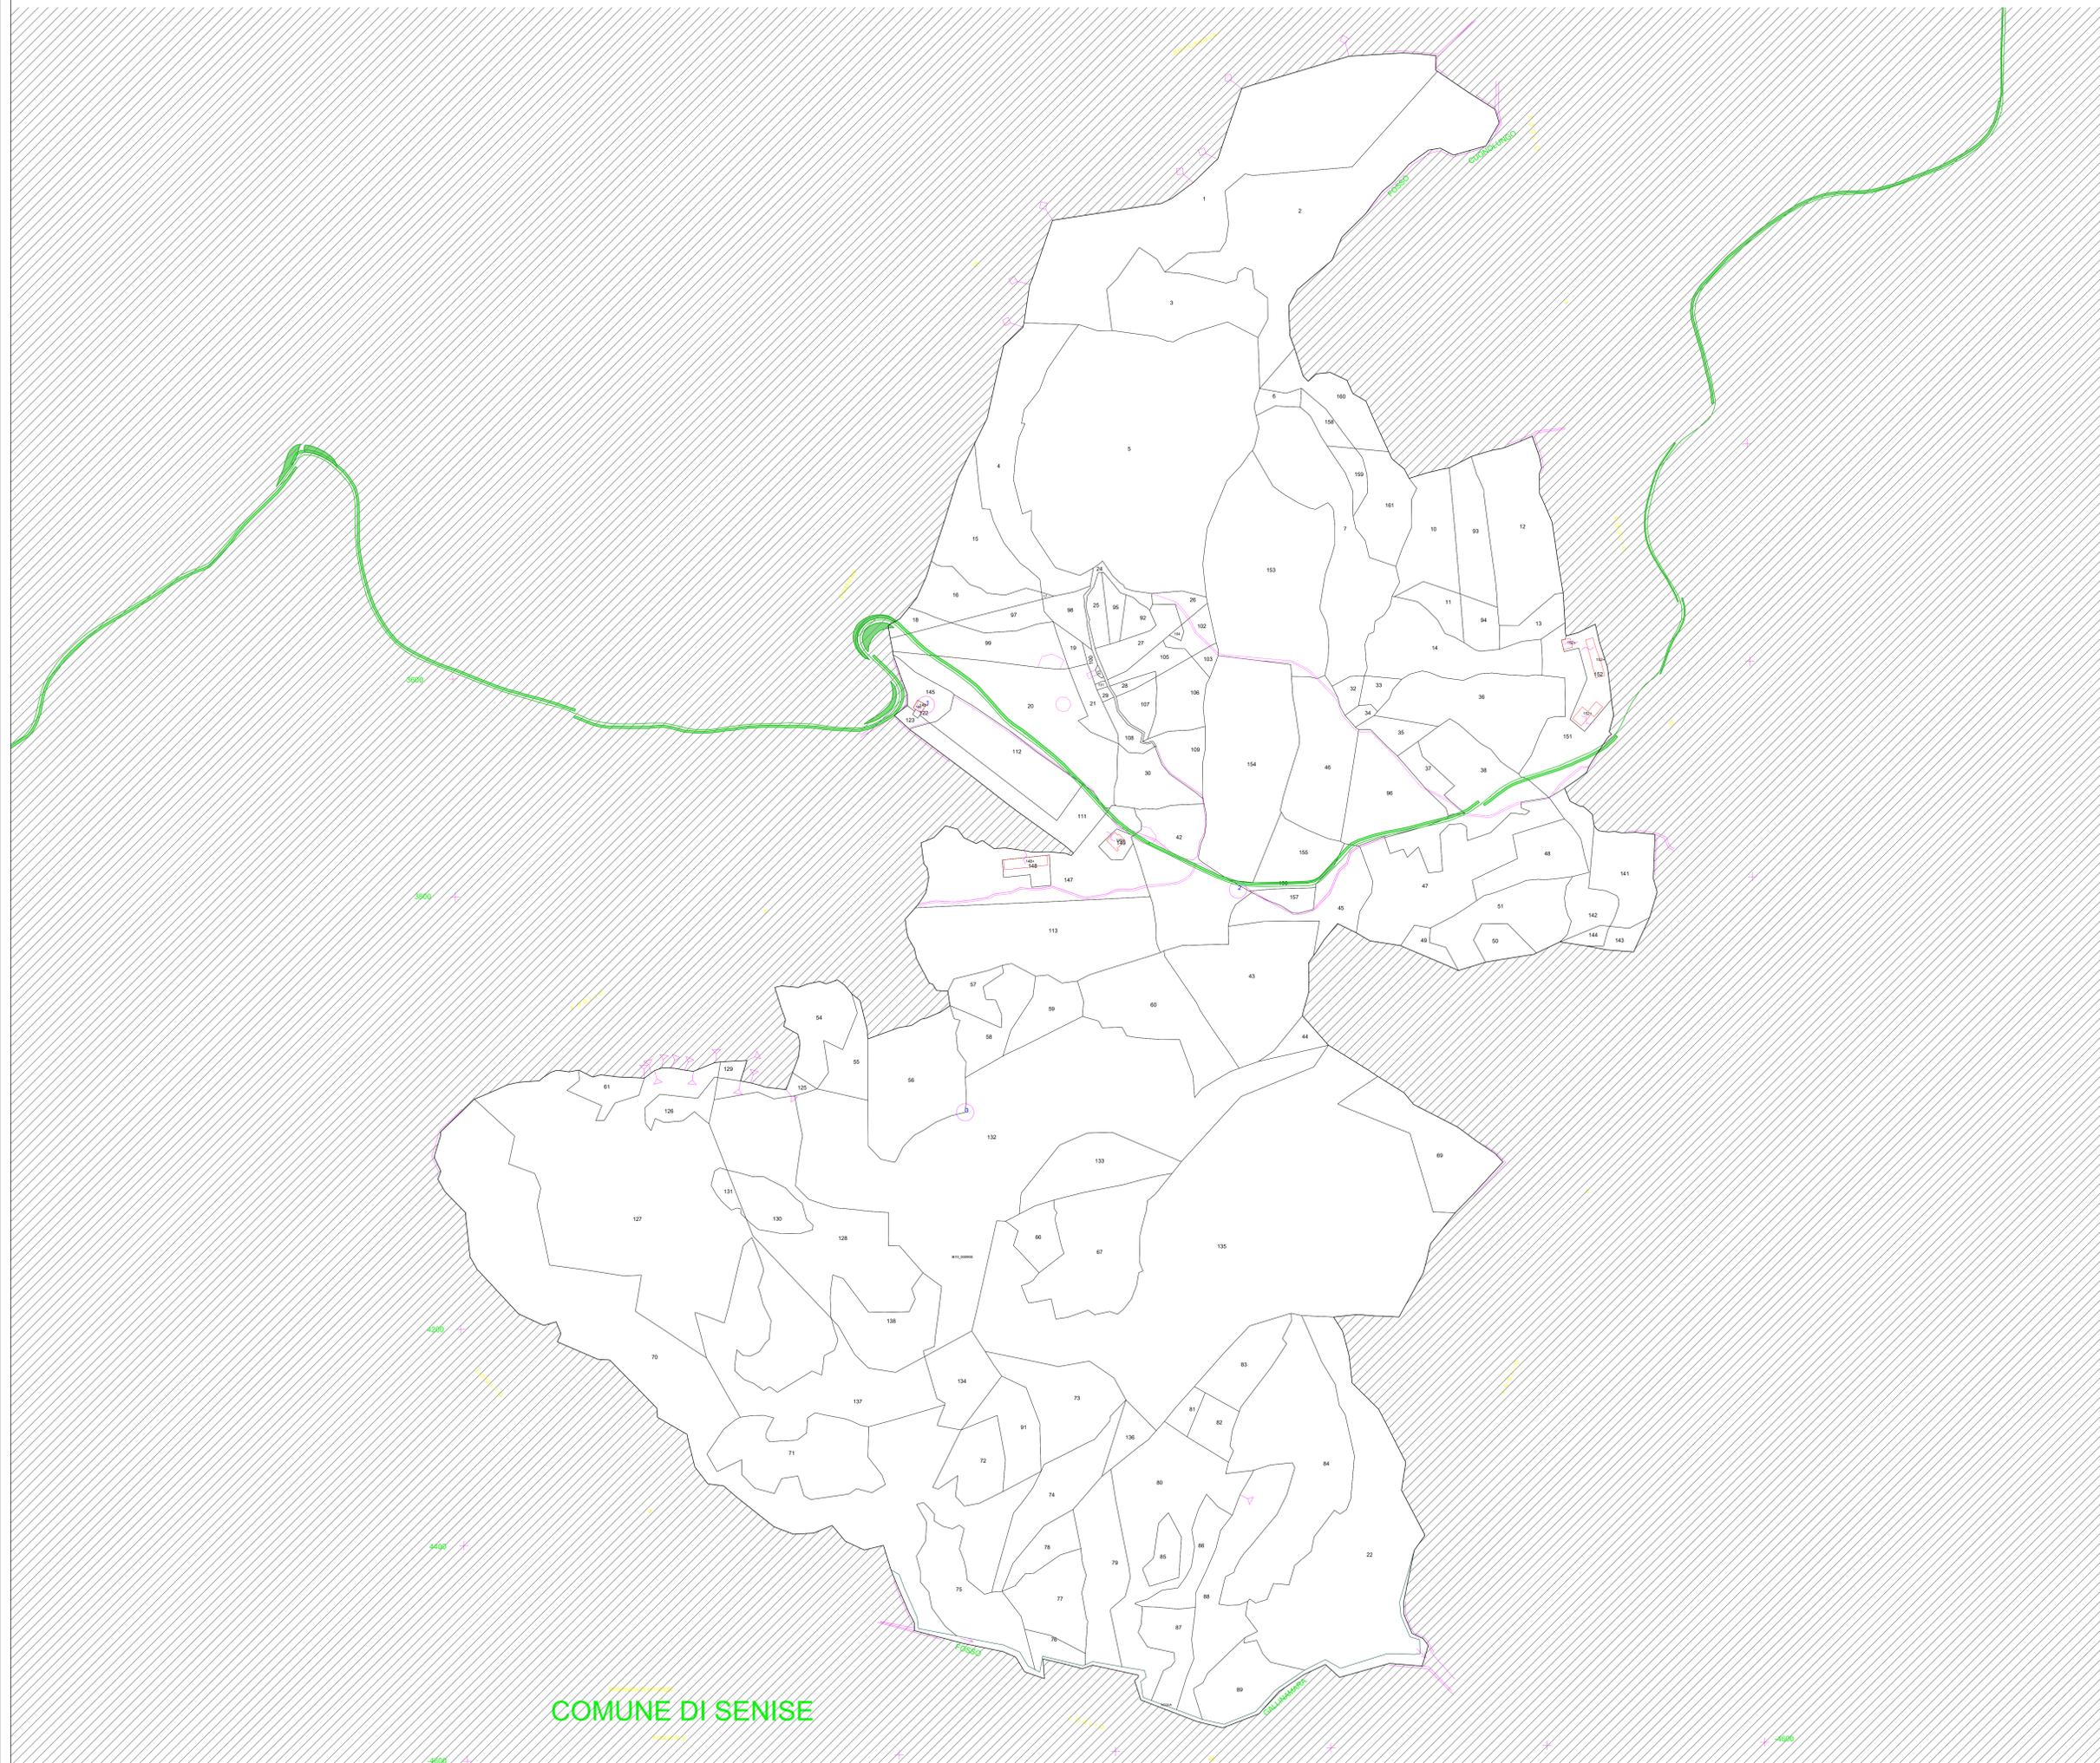

LEGENDA

-  Servitù di sorvolo
-  Fondazione
-  Limiti particellari
-  Nuova viabilità
-  Cavidotto
-  Area piazzola di montaggio
-  Servitù di elettrodotto MT
-  Servitù di elettrodotto AT
-  Servitù per nuova viabilità
-  Sottostazione elettrica di trasformazione 150/33 kV
-  Area di cantiere
-  Area di trasbordo
-  Adeguamenti viabilità\_Percorso n.1
-  Adeguamenti viabilità\_Percorso n.2

AUTORIZZAZIONE UNICA EX D. LGS. N. 387/2003



PROGETTO DEFINITIVO  
PARCO EOLICO ROCCANOVA

Titolo elaborato:

PIANO PARTICELLARE DI ESPROPRIO GRAFICO

CG	PD	GD	Prima Emissione	31/10/2022	00
REDATTO	CONTR.	APPROV.	DESCRIZIONE REVISIONE DOCUMENTO	DATA	REV

PROPONENTE




**RENEWABLE PRIME S.R.L.**  
Via G. Garibaldi n.15  
74023 Grottaglie (TA)

CONSULENZA



**GE.CO.D'OR. S.R.L.**  
Via G. Garibaldi n.15  
74023 Grottaglie (TA)

PROGETTISTA  
Ing. Gaetano D'Oronzio  
Via Goito 14 - Colobraro (MT)

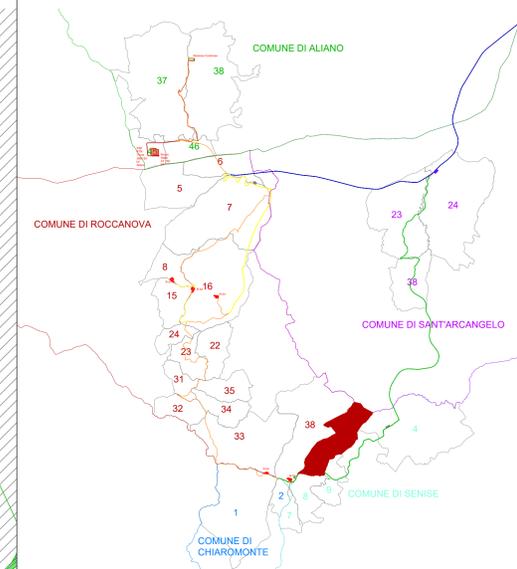

LEGENDA

-  Servitù di sorvolo
-  Fondazione
-  Limiti particellari
-  Nuova viabilità
-  Cavidotto
-  Area piazzola di montaggio
-  Servitù di elettrodotto MT
-  Servitù di elettrodotto AT
-  Servitù per nuova viabilità
-  Sottostazione elettrica di trasformazione 150/33 kV
-  Area di cantiere
-  Area di trasbordo
-  Adeguamenti viabilità\_Percorso n.1
-  Adeguamenti viabilità\_Percorso n.2

AUTORIZZAZIONE UNICA EX D. LGS. N. 387/2003





PROGETTO DEFINITIVO  
PARCO EOLICO ROCCANOVA

Titolo elaborato:  
PIANO PARTICELLARE DI ESPROPRIO GRAFICO

CG	PD	GD	Prima Emissione	31/10/2022	00
REDDATTO	CONTR.	APPROV.	DESCRIZIONE REVISIONE DOCUMENTO	DATA	REV

<p><b>PROPONENTE</b></p>  <p><b>RENEWABLE PRIME S.R.L.</b> Via G. Garibaldi n.15 74023 Grottaglie (TA)</p>	<p><b>CONSULENZA</b></p>  <p><b>GE.CO.D'OR S.R.L.</b> Via G. Garibaldi n.15 74023 Grottaglie (TA)</p> <p><b>PROGETTISTA</b> Ing. Gaetano D'Oronzio Via Goito 14 - Colobraro (MT)</p>
---	---

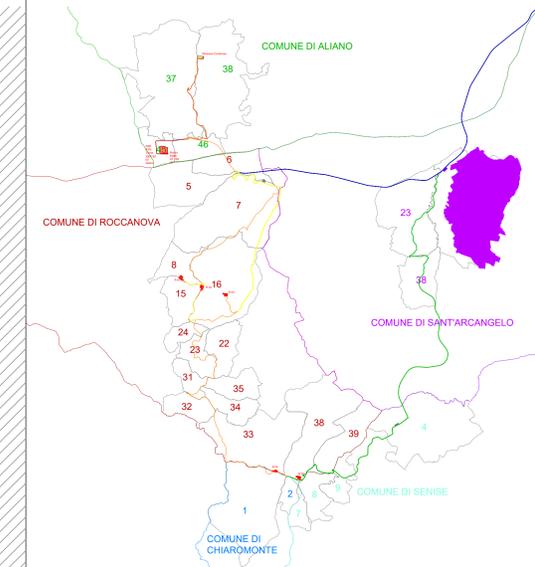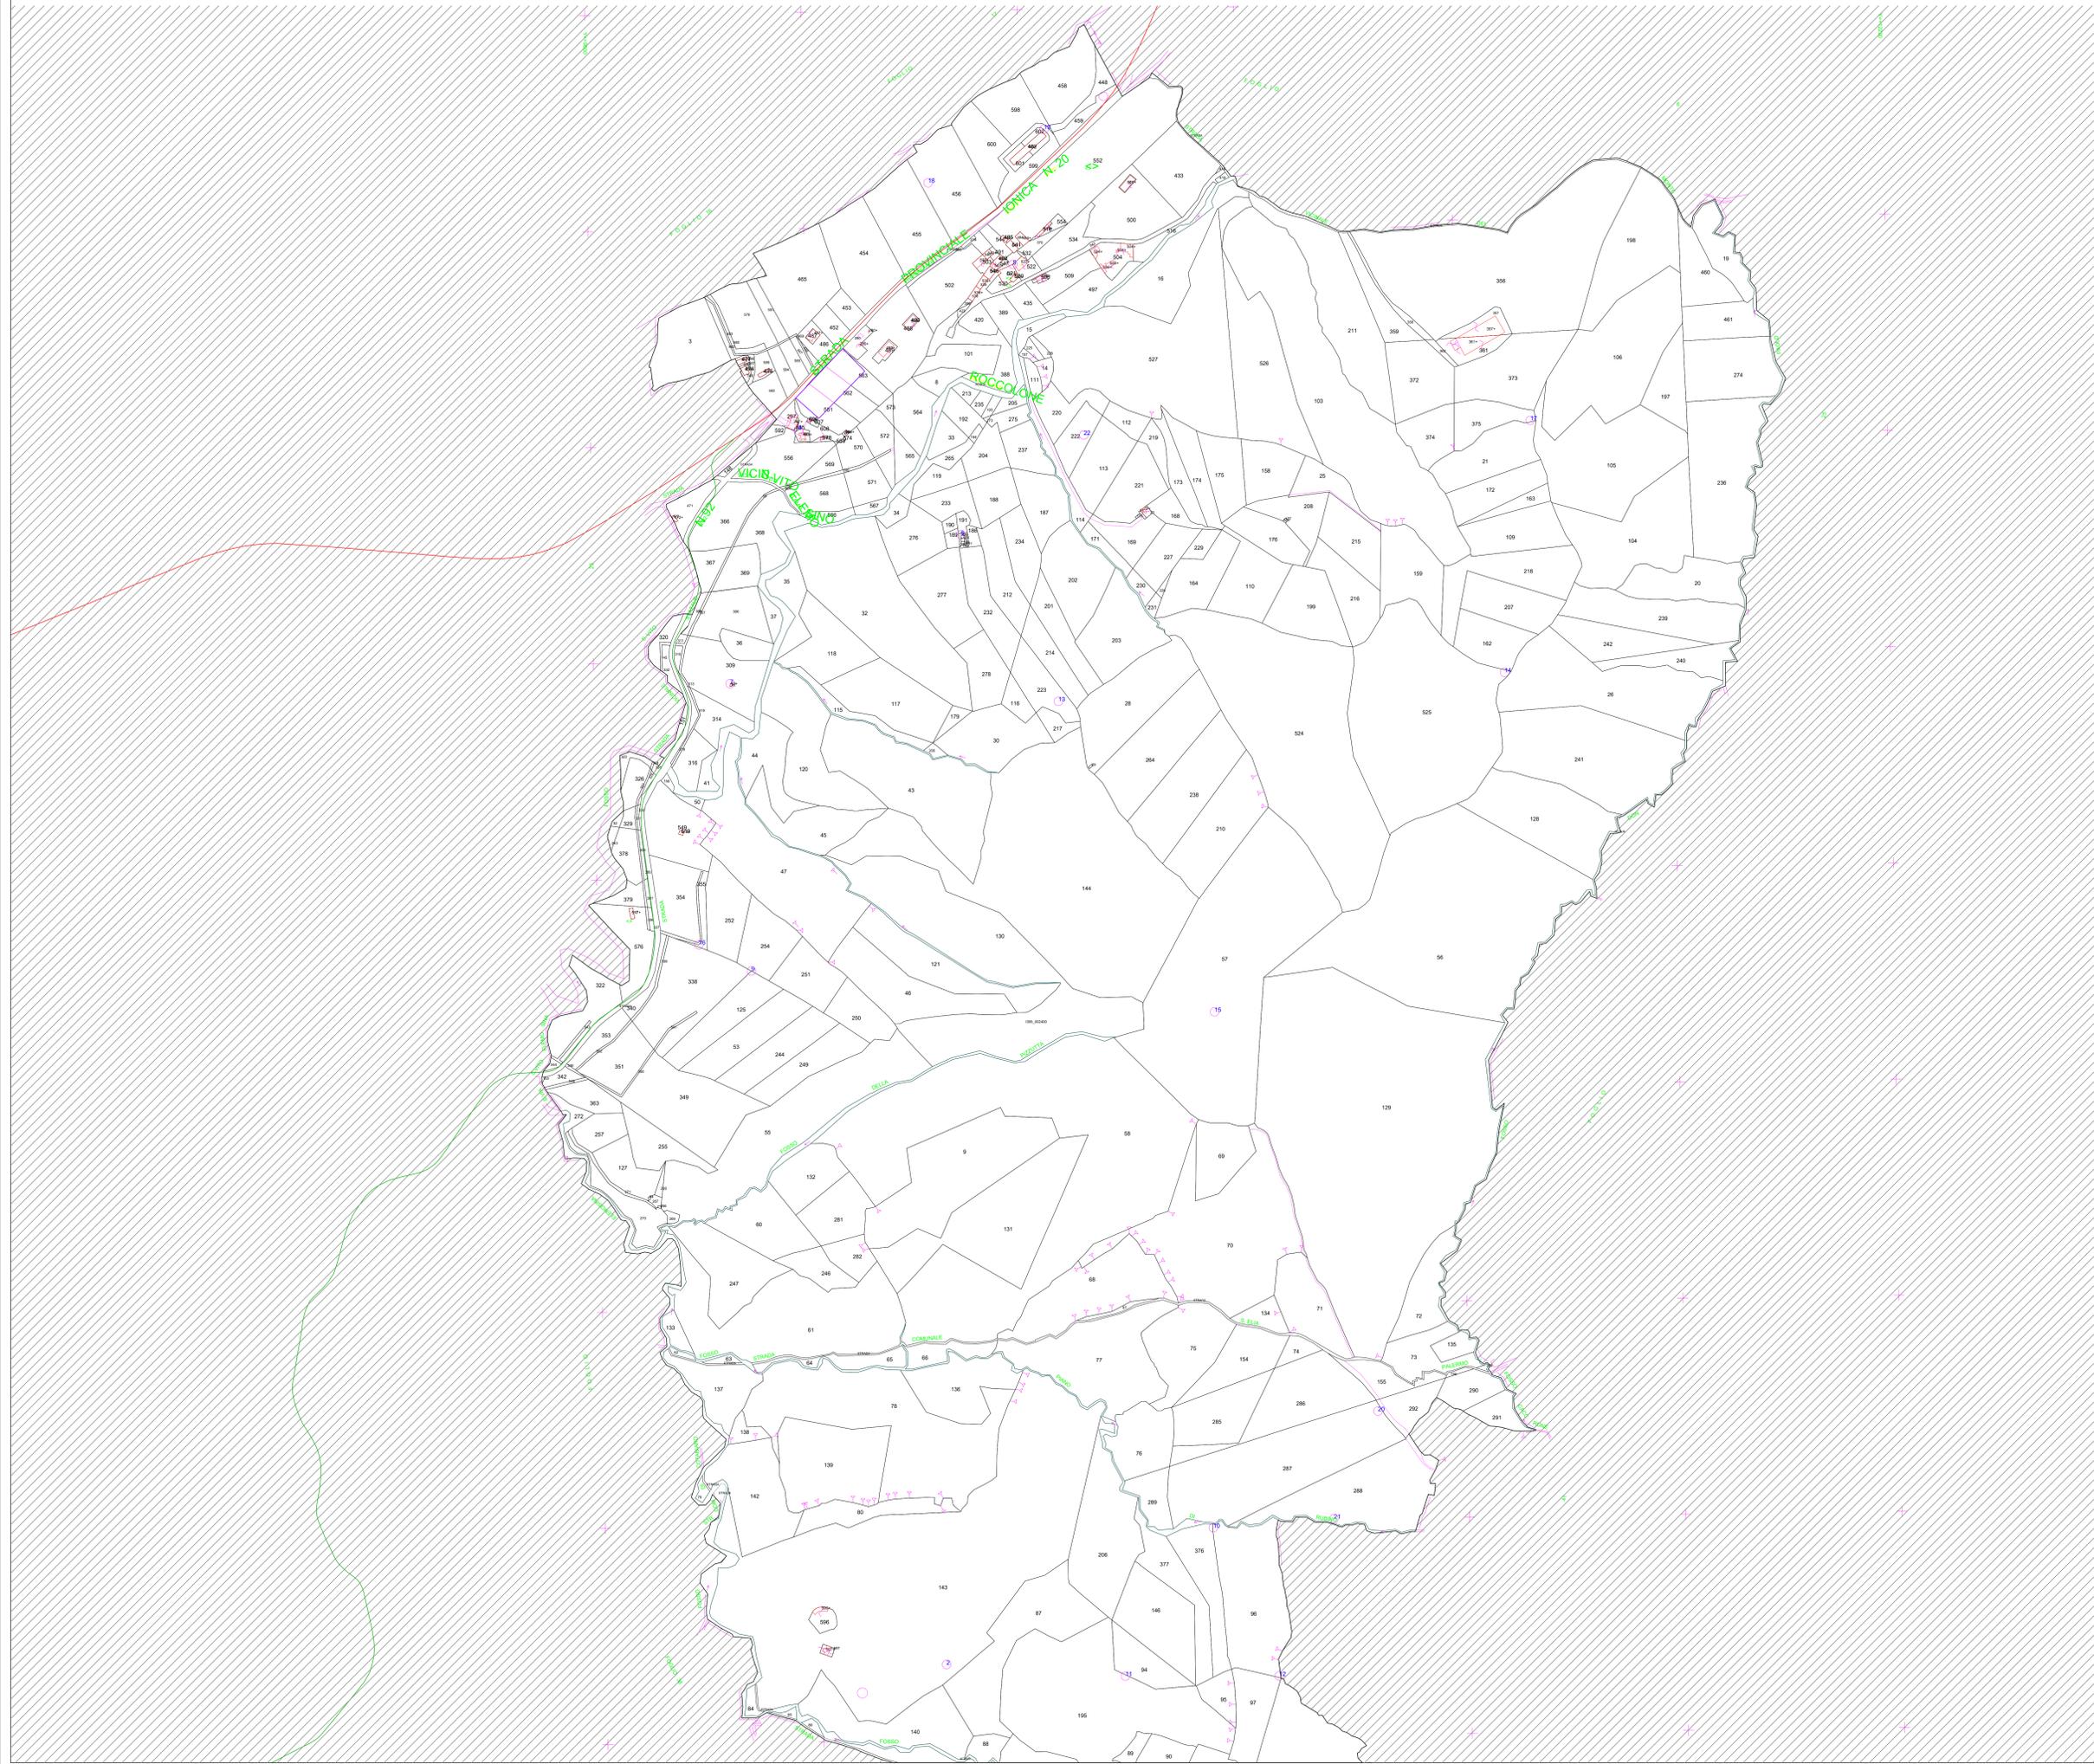

**LEGENDA**

- Servizi di sorvolo
- Fondazione
- Limiti particellari
- Nuova viabilità
- Cavidotto
- Area piazzola di montaggio
- Servizi di elettodotto MT
- Servizi di elettodotto AT
- Servizi per nuova viabilità
- Sottostazione elettrica di trasformazione 150/33 KV
- Area di cantiere
- Area di trasbordo
- Adeguamenti viabilità\_Percorso n.1
- Adeguamenti viabilità\_Percorso n.2

AUTORIZZAZIONE UNICA EX D. LGS. N. 387/2003




**PROGETTO DEFINITIVO  
PARCO EOLICO ROCCANOVA**

Titolo elaborato:  
**PIANO PARTICELLARE DI ESPROPRIO GRAFICO**

CG	PD	GD	Prima Emissione	31/10/2022	00
REDATTO	CONTR.	APPROV.	DESCRIZIONE REVISIONE DOCUMENTO	DATA	REV

<p><b>PROPONENTE</b></p>  <p><b>RENEWABLE PRIME S.R.L.</b> Via G. Garibaldi n.15 74023 Grottaglie (TA)</p>	<p><b>CONSULENZA</b></p>  <p><b>GE.CO.D'OR. S.R.L.</b> Via G. Garibaldi n.15 74023 Grottaglie (TA)</p> <p><b>PROGETTISTA</b> Ing. Gaetano D'Oronzio Via Goito 14 - Colobraro (MT)</p>
---	--

Codice RCEG012	Formato A0	Scala 1:4000	Foglio 28/28
-------------------	---------------	-----------------	-----------------