



CARTA COROGRAFICA
Scala 1:50.000

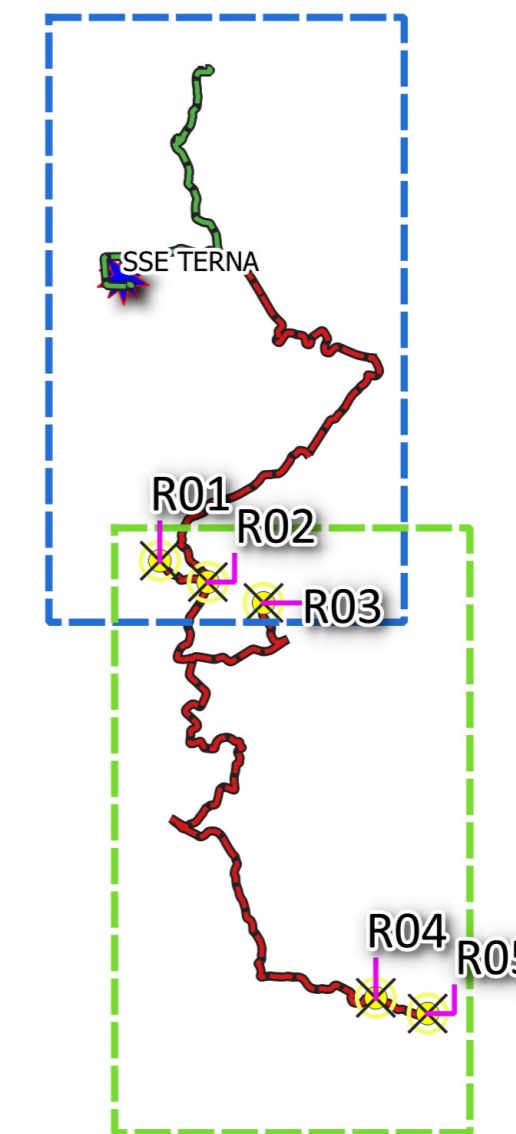


CARTA COROGRAFICA
Scala 1:25.000

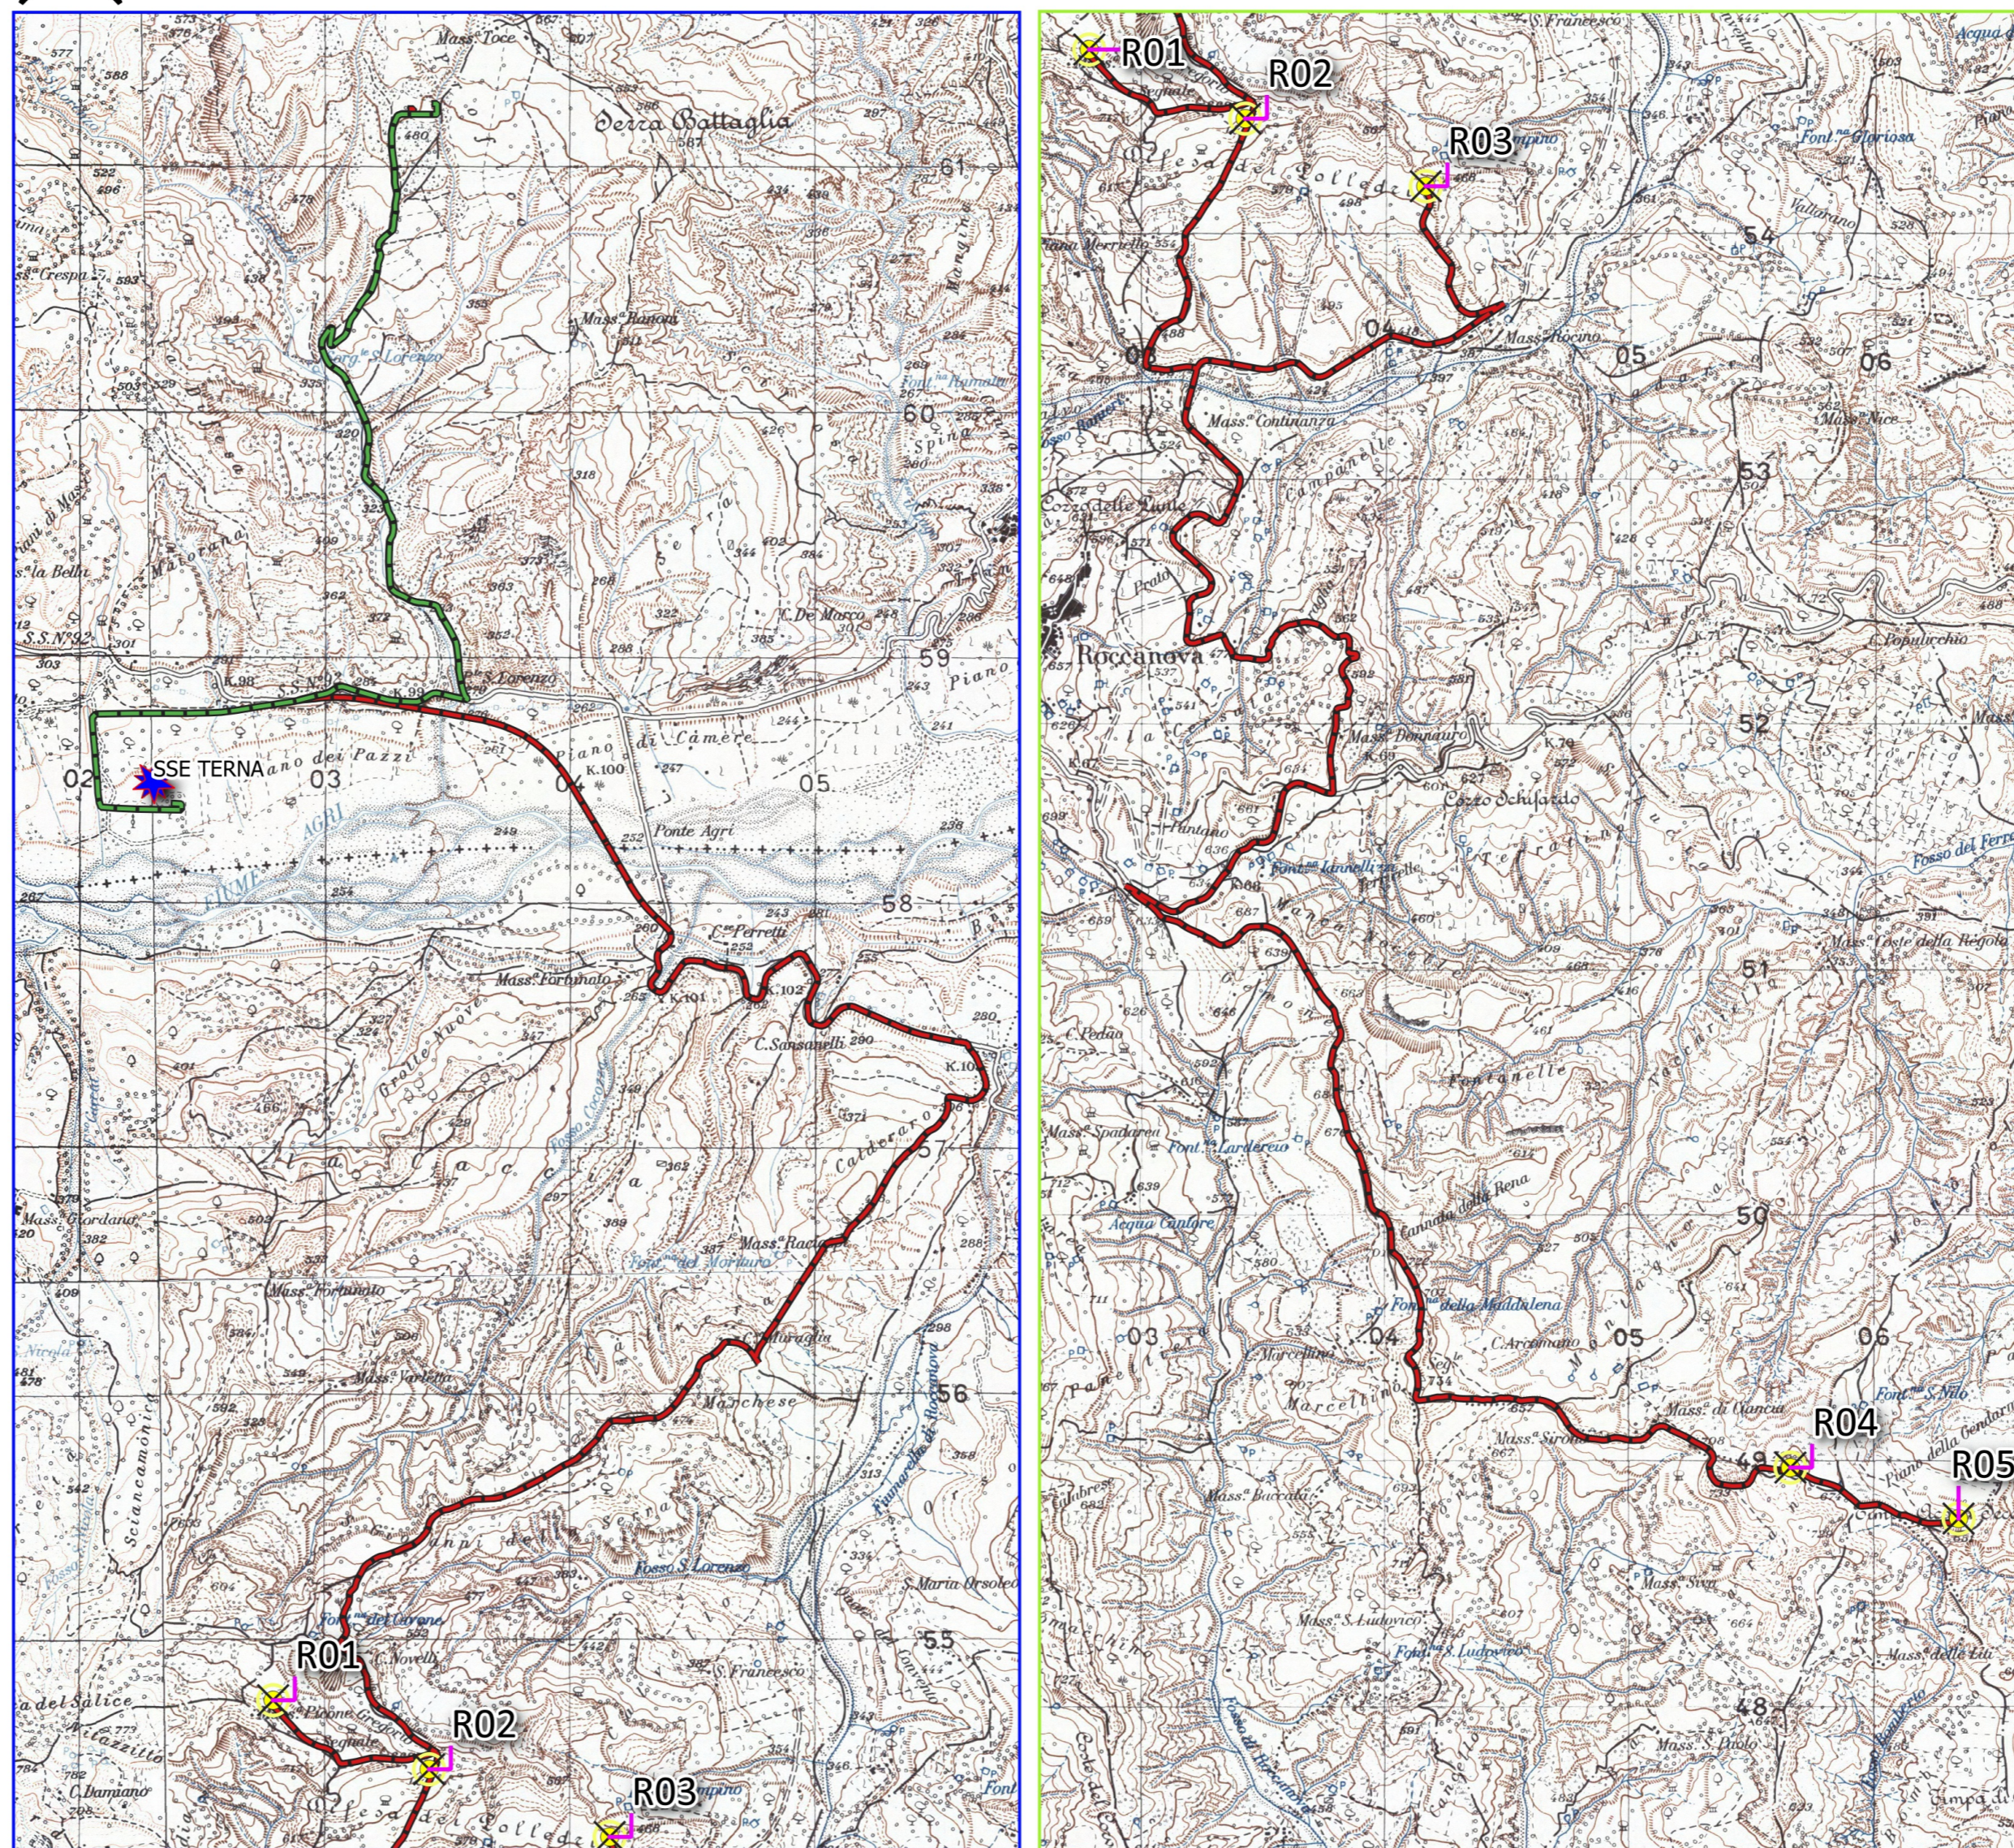


- LEGENDA**
- Parco Roccanova
 - Aerogeneratore
 - Linea Alta Tensione
 - Linea Media Tensione
 - SSE (Sottostazione elettrica)
 - Stazione condivisa
 - Comuni interessati
 - Aliano
 - Roccanova

MODELLO DIGITALE DEL TERRENO

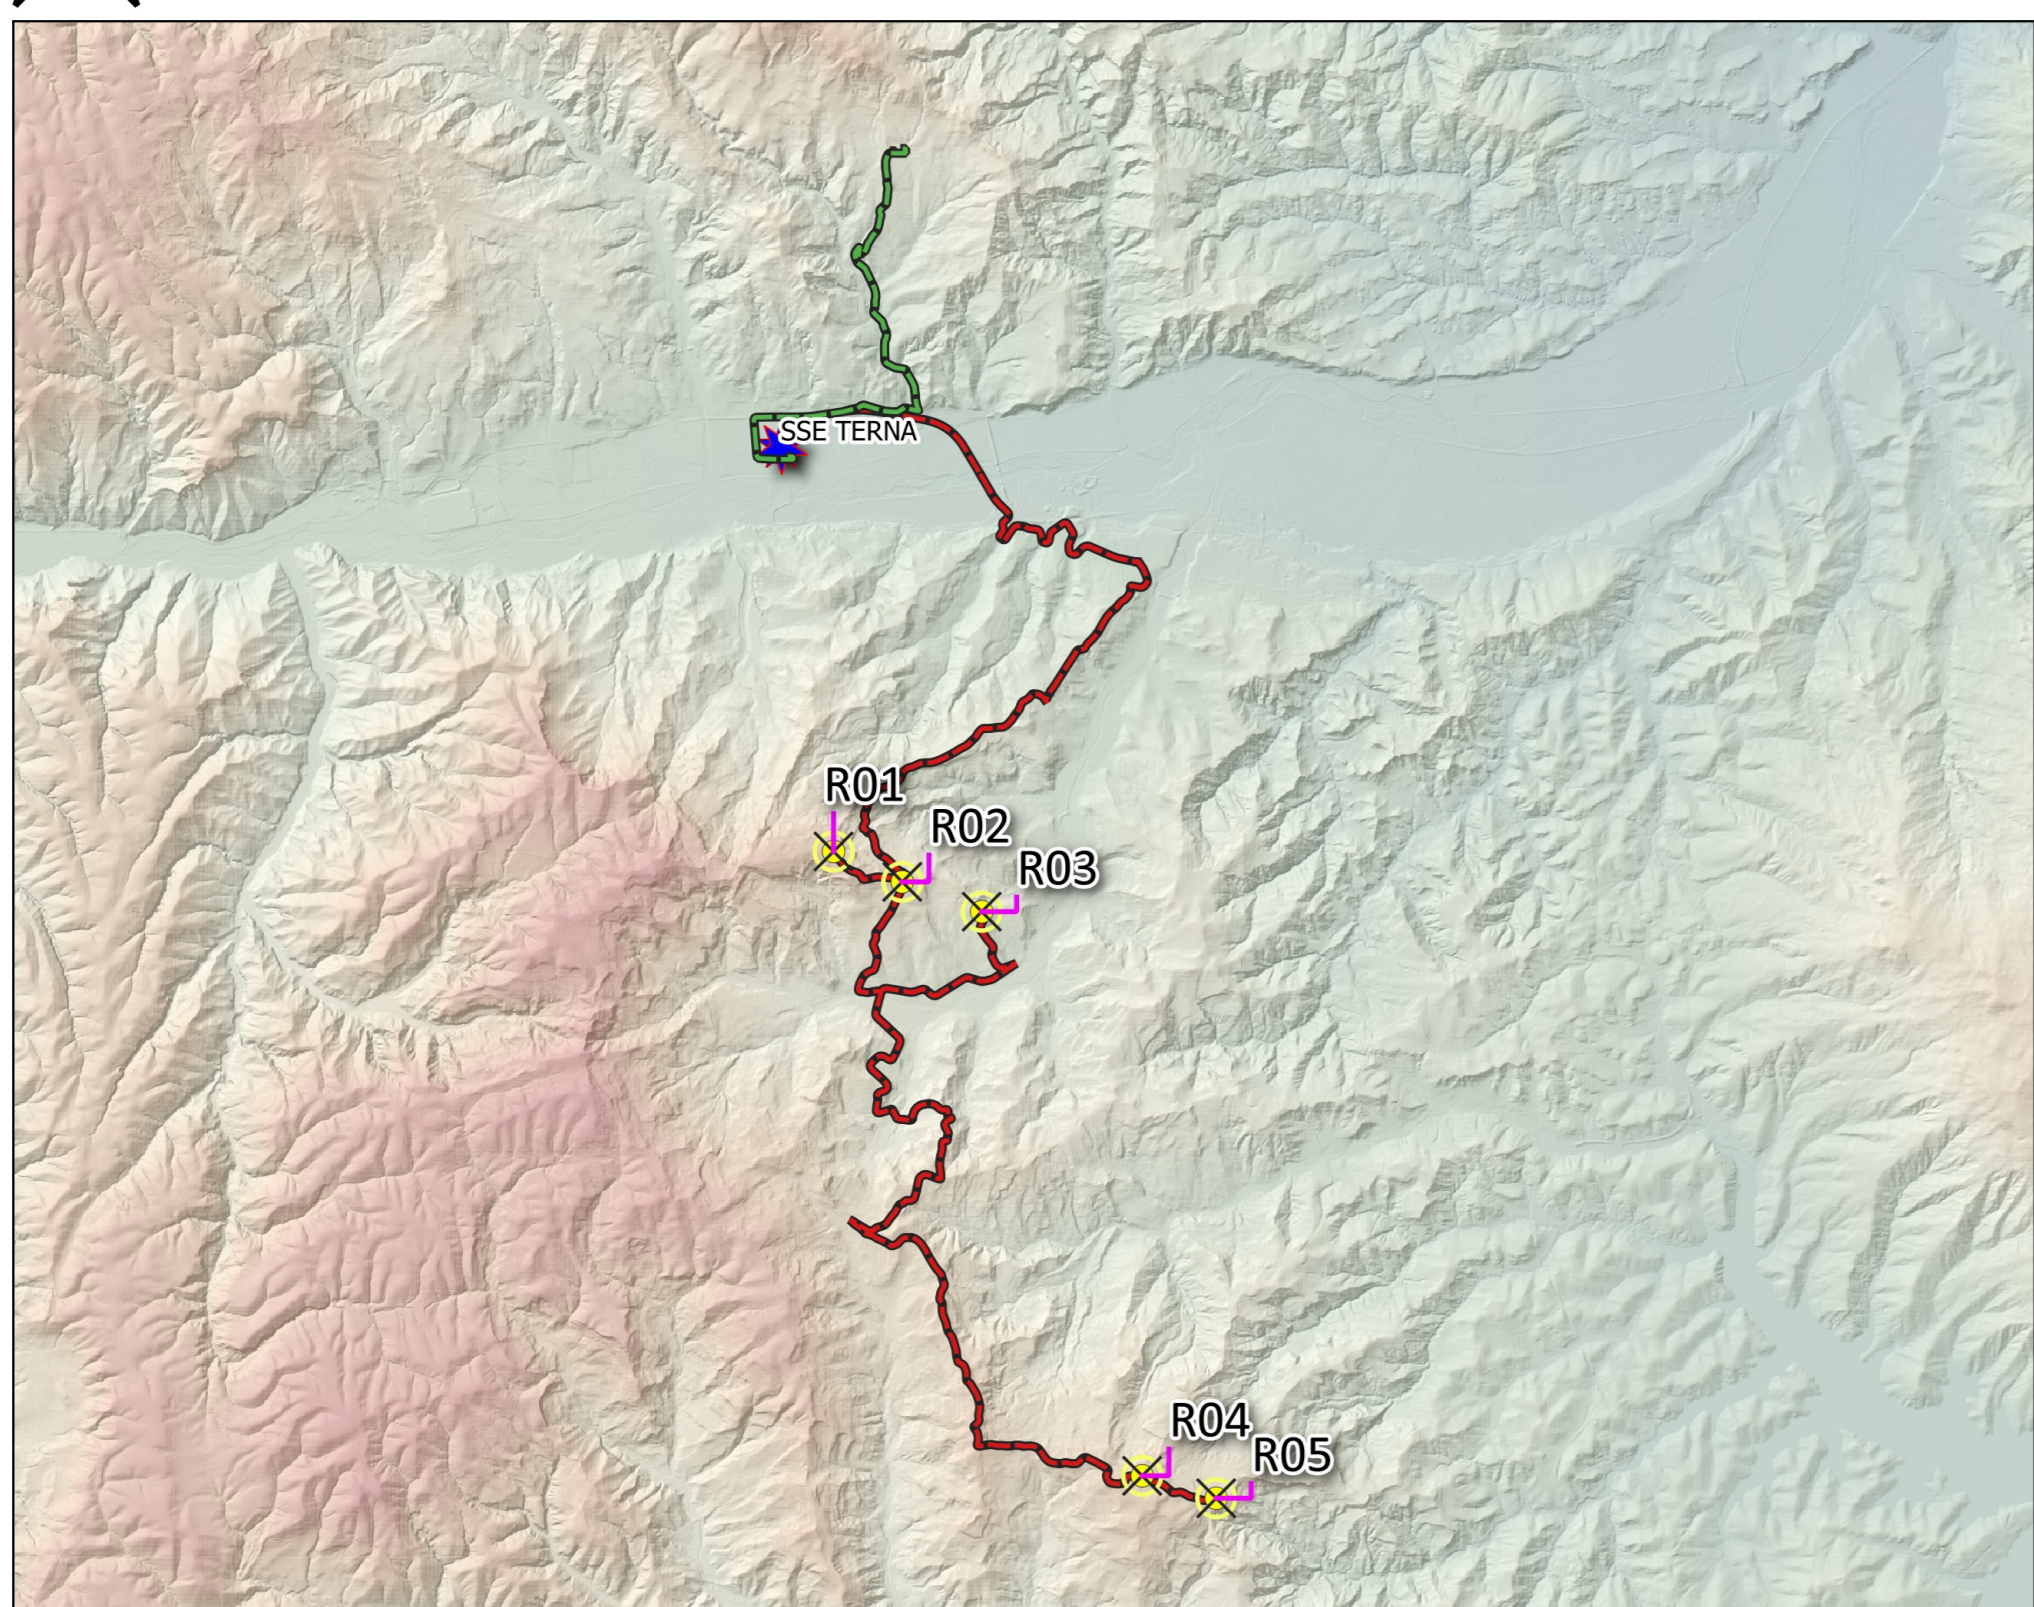

INQUADRAMENTO TERRITORIALE E IMMAGINE DA SATELLITE

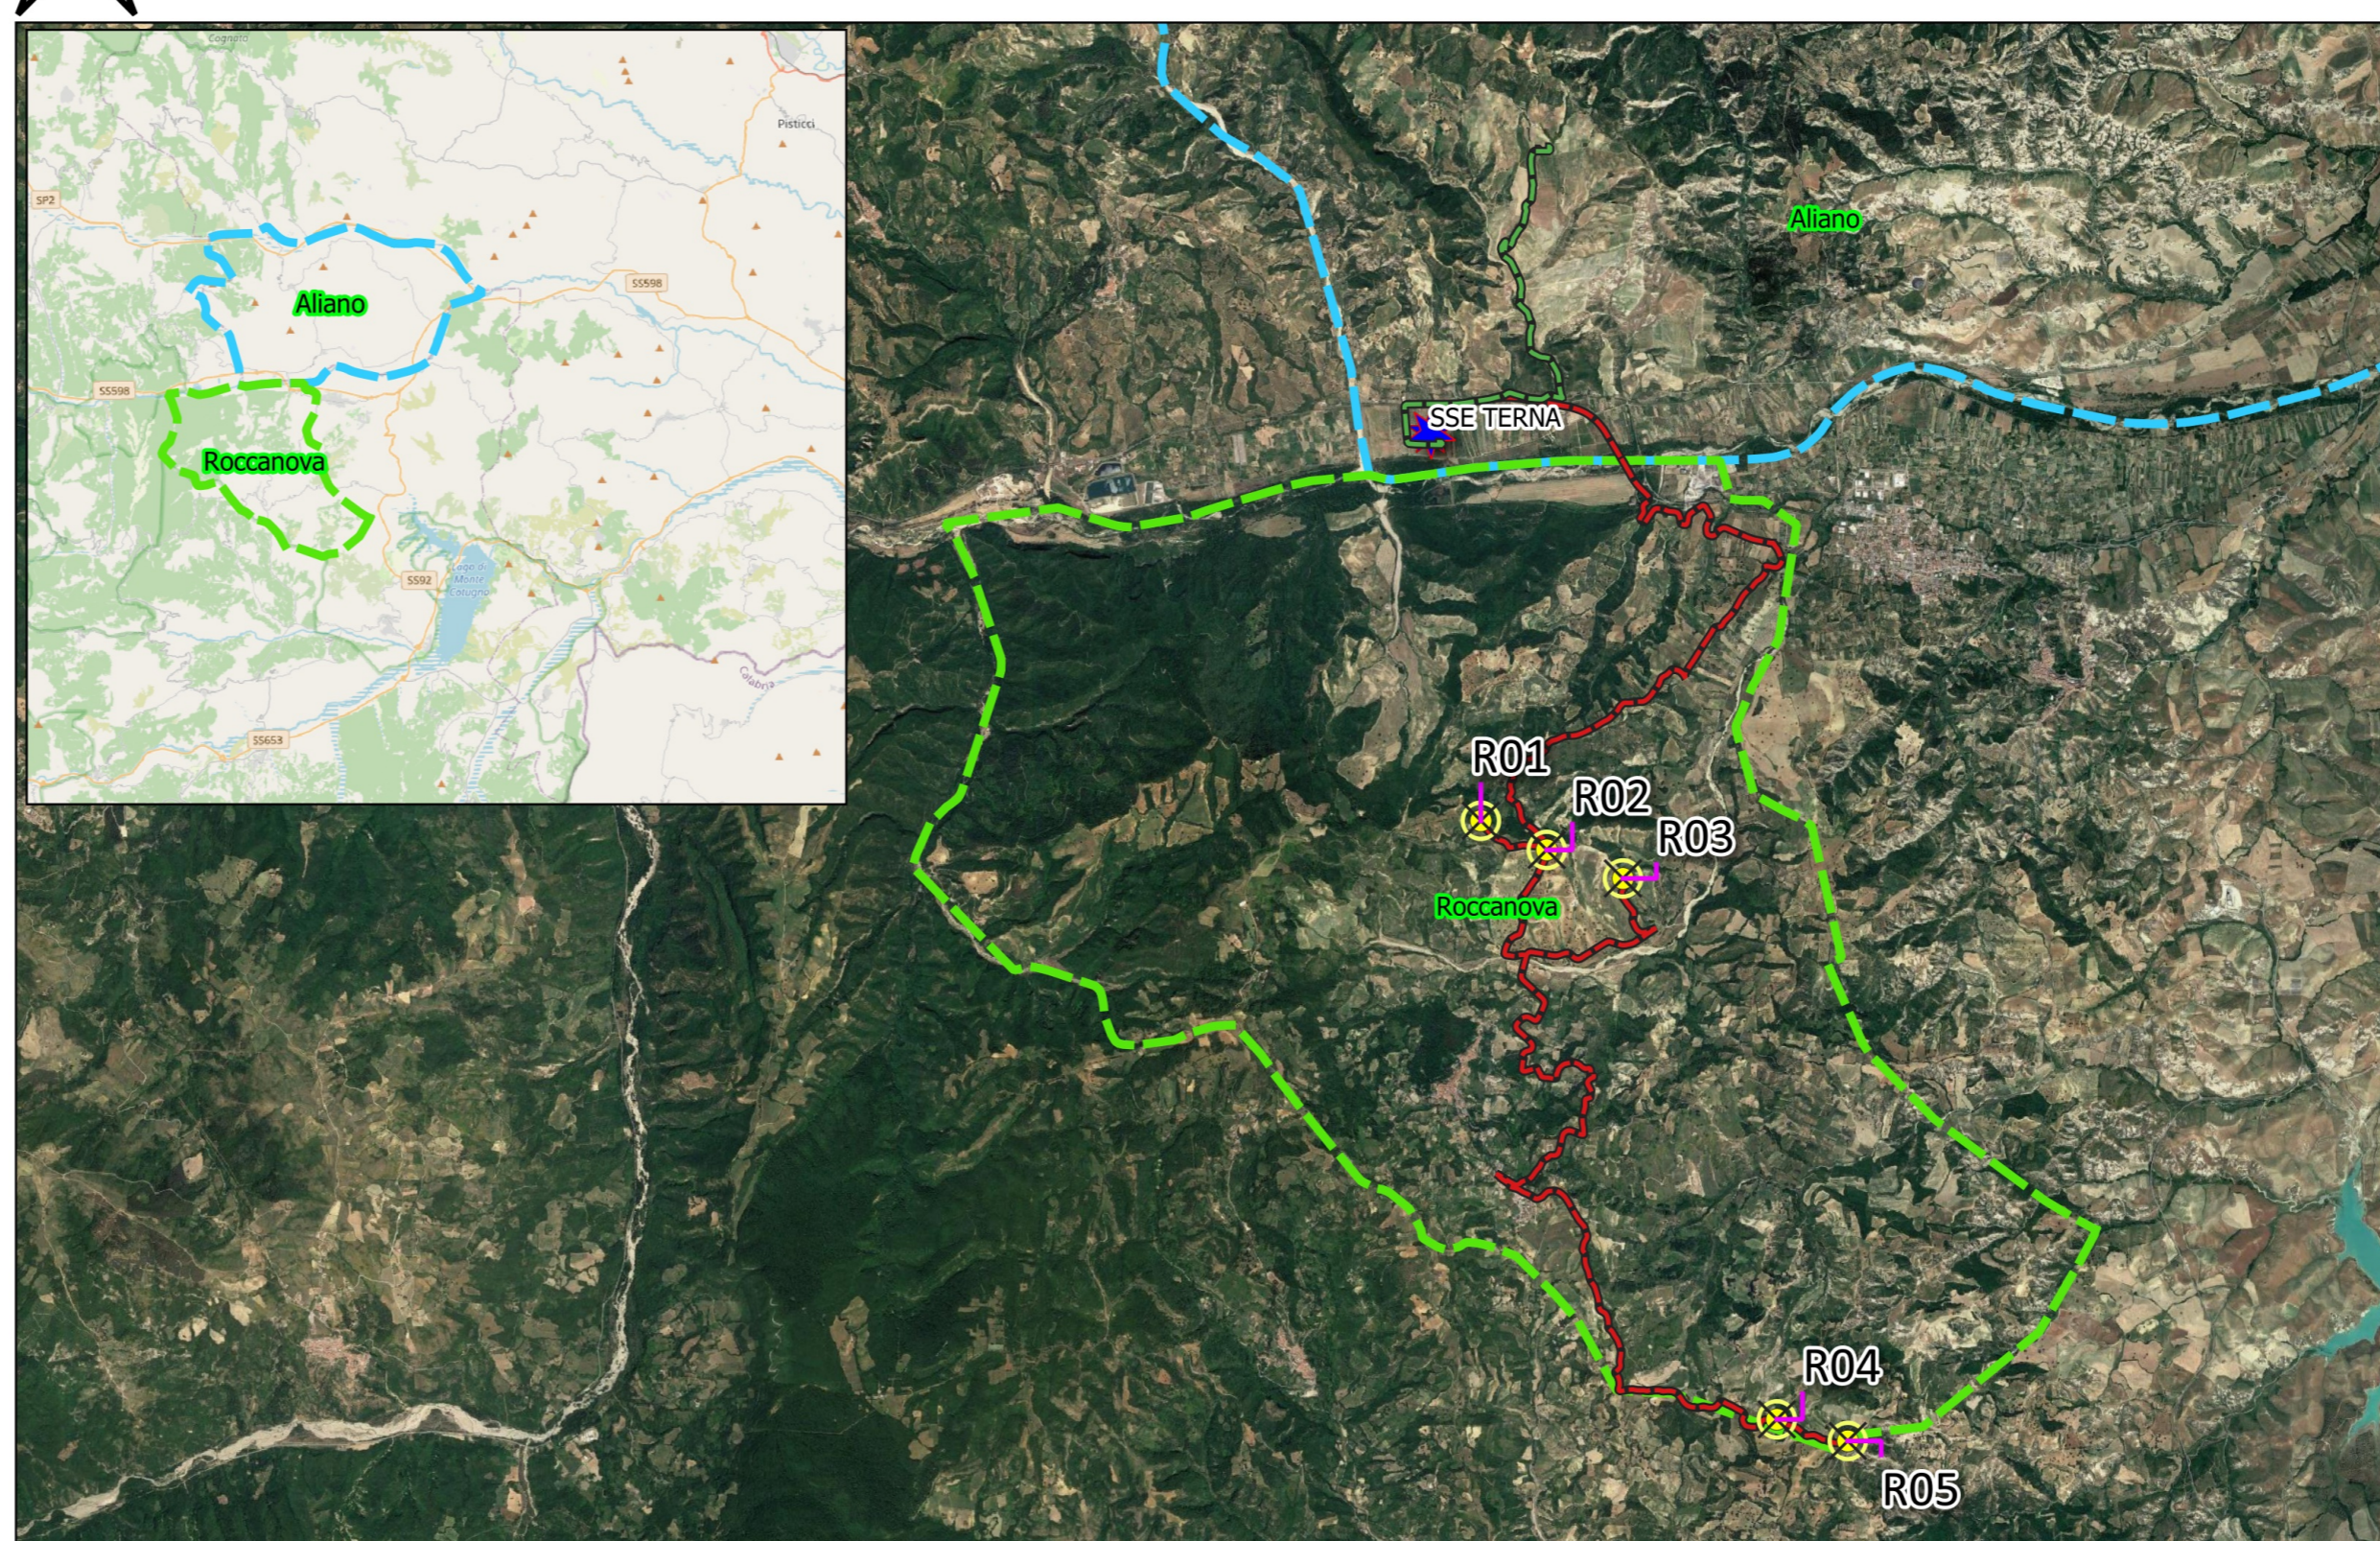

AUTORIZZAZIONE UNICA Ex D. Lgs. n. 387/2003



PROGETTO DEFINITIVO
PARCO EOLICO ROCCANOVA

Titolo elaborato:
INQUADRAMENTO CARTOGRAFICO

PA	GD	GD	EMMISSIONE	REVISIONE	DOCUMENTO	31/10/22	0	0
REDATTO	CONTR.	APPROV.	DESCRIZIONE			DATA		REV

PROPONENTE

RENEWABLE PRIME S.R.L.
Via G. Garibaldi n. 15
74023 GROTTAGLIE (TA)

CONSULENZA

GE.CO.D'OR S.R.L.
Via G. Garibaldi n. 15
74023 GROTTAGLIE (TA)

PROGETTISTA
ING. GAETANO D'ORONZIO
Via Goito 14 - Colobraro (MT)

GEOLOGO
DOTT. PIER LUIGI ANASPARRI
Via B. Croce, 79
63100 ASCOLI PICENO (AP)

Codice RCEG017	Formato A1	Scala varie	Foglio /
-------------------	---------------	----------------	-------------