



SANT'ARCANGELO

R 01

R 02

R 03


ROCCANOVA

CASTRONUOVO DI SANT'ANDREA


R 04

CHIAROMONTE

SENISE

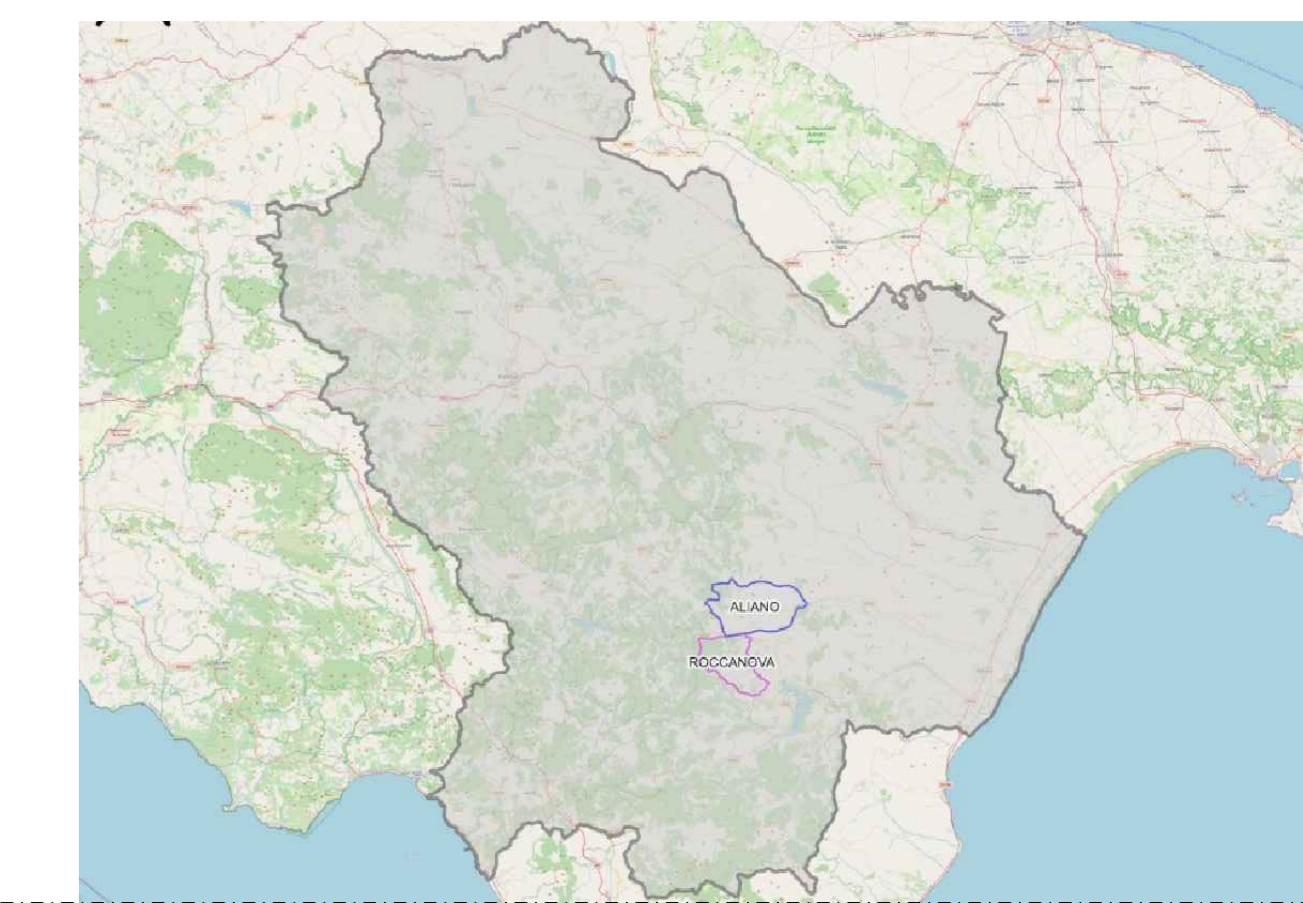


KPLAN

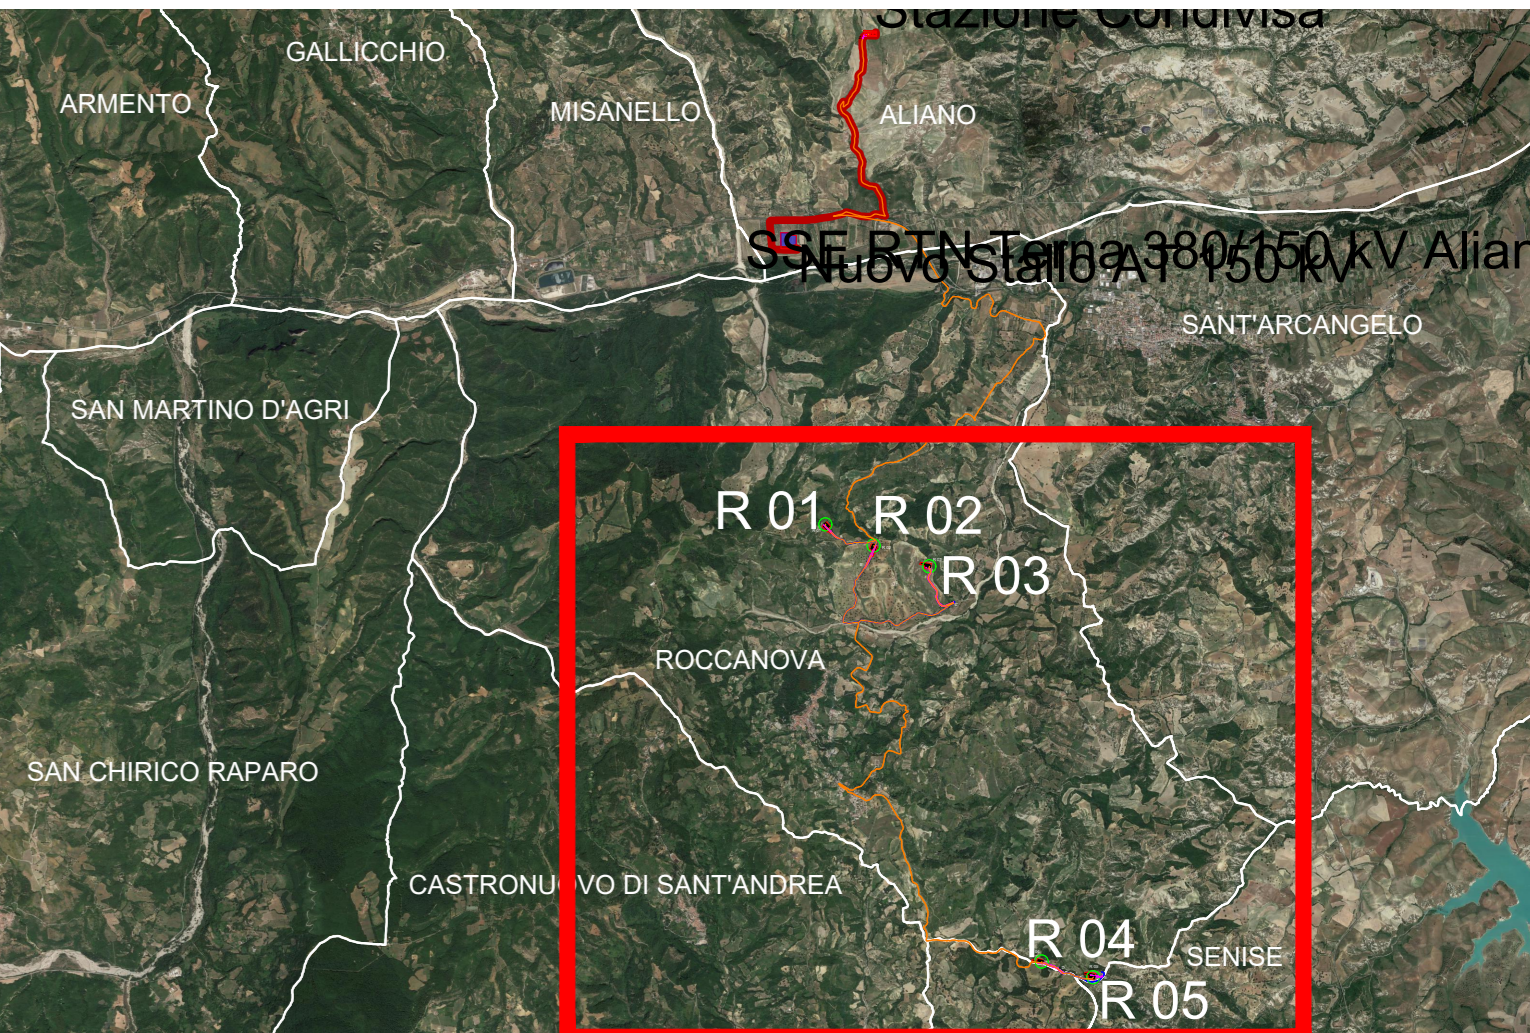

LEGENDA

- RC n°... Piazzola di esercizio
- Rotore WTG - D = 170 m
- Strade esistenti da adeguare
- Ingombro viabilità di progetto
- Linea MT su strada esistente e di nuova realizzazione
- Linea AT su strada esistente e di nuova realizzazione
- Confini Comunali
- SE RTN TERNA 380/150 kV di Aliano
- NUOVO STALLO AT
- STAZIONE CONDIVISA

AUTORIZZAZIONE UNICA EX D. LGS. N. 387/2003

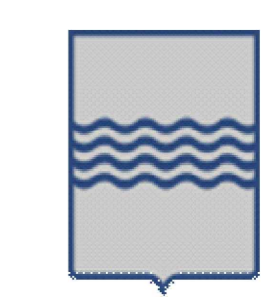

PROGETTO DEFINITIVO
PARCO EOLICO ROCCANOVA

Titolo elaborato:

PLANIMETRIA GENERALE IMPIANTO (ESERCIZIO) SU ORTOFOTO

CG	GD	GD	Prima Emissione	31/10/2022	00
REDAITTO	CONTR.	APPROV.	DESCRIZIONE REVISIONE DOCUMENTO	DATA	REV

<p>PROPRONTE</p> <p>RENEWABLE PRIME S.R.L. Via G. Garibaldi n.15 74023 Grottaglie (TA)</p>	<p>CONSULENZA</p> <p>GE.CO.D'OR. S.R.L. Via G. Garibaldi n.15 74023 Grottaglie (TA)</p> <p>PROGETTISTA Ing. Gaetano D'Oronzio Via Goito 14 - Colobraro (MT)</p>
--	--