




SEZIONE TIPO CON DRENAGGIO A MONTE\_SCALA 1:50

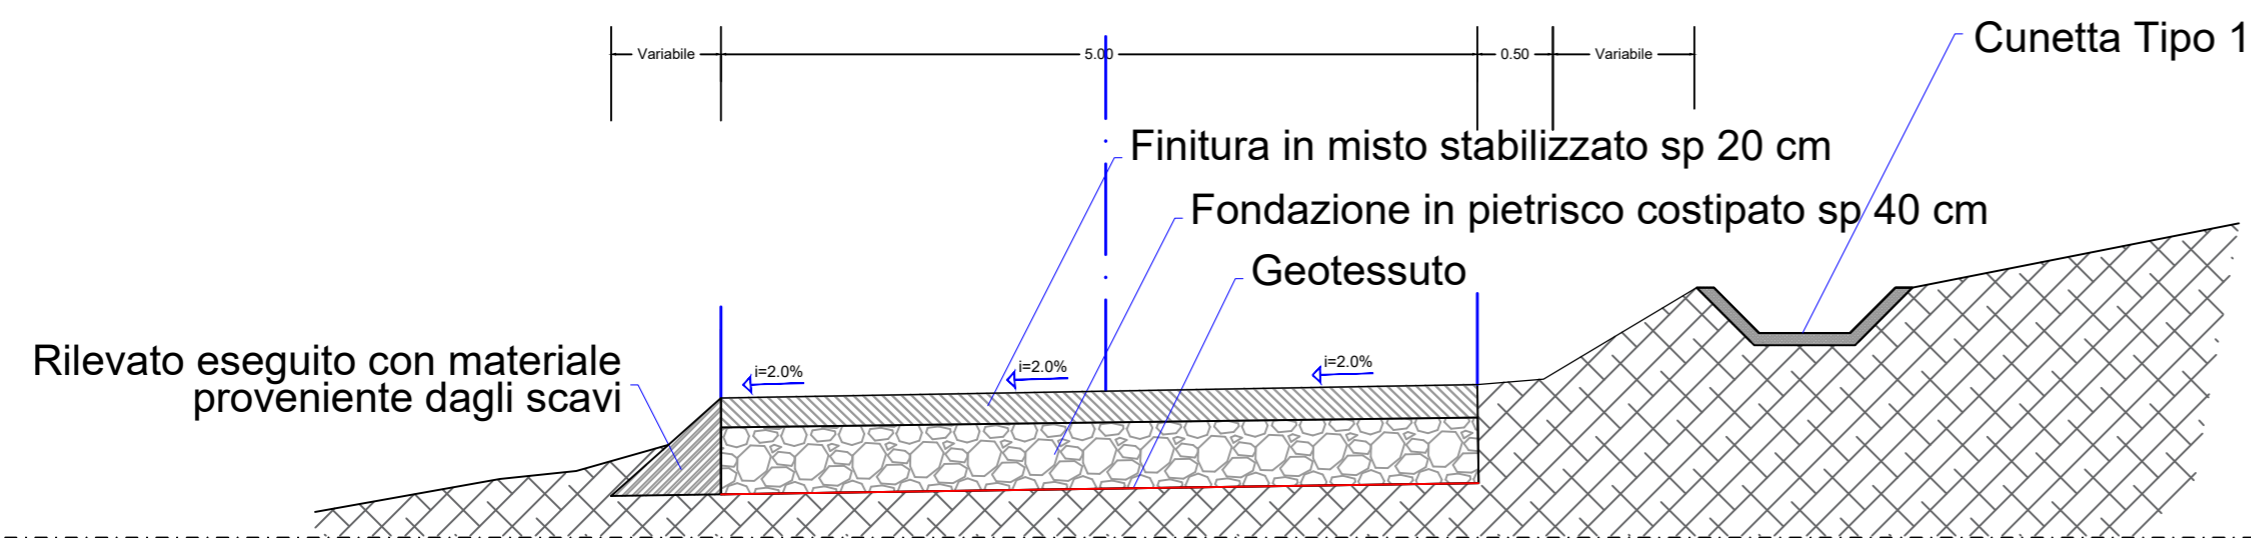


SEZIONE TIPO CON DRENAGGIO A MONTE E A VALLE\_SCALA 1:50

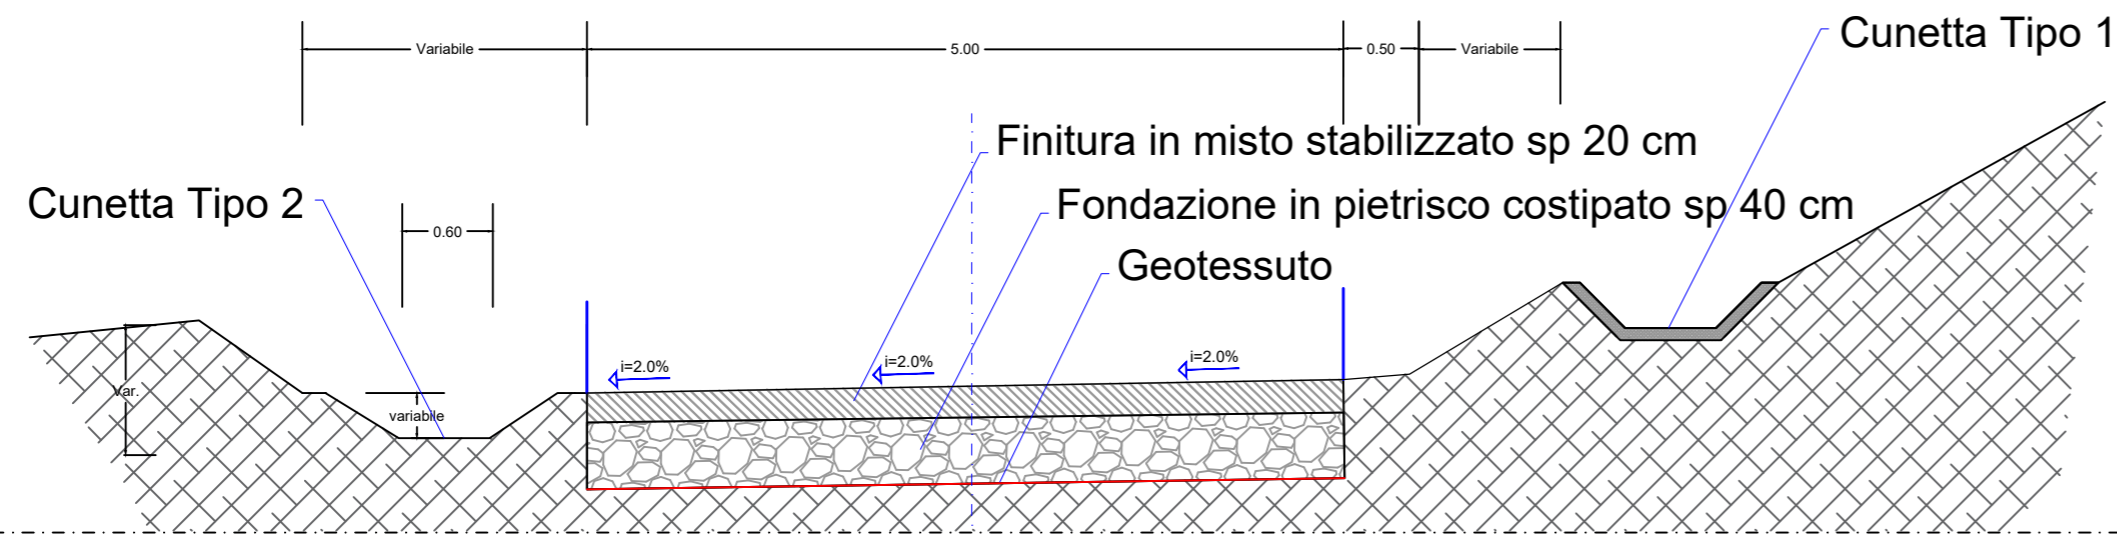

SEZIONE TIPO MANUFATTO IMBOCCO/SBOCCO\_SCALA 1:50

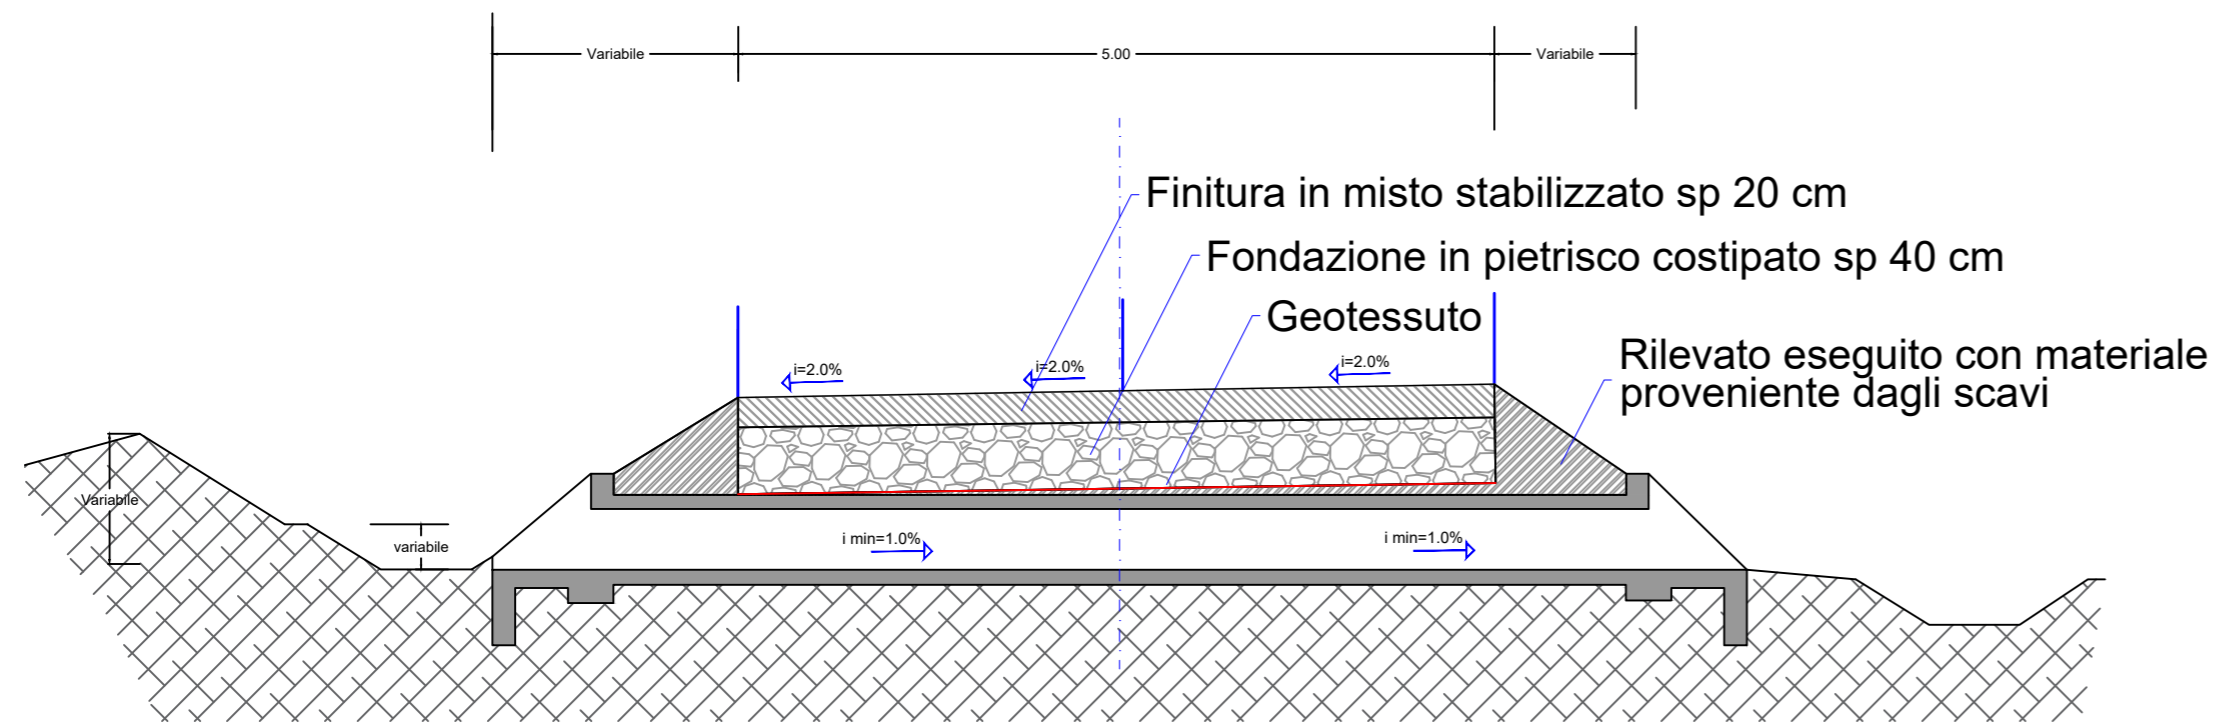


DETTAGLIO MANUFATTO IMBOCCO/SBOCCO\_SCALA 1:50

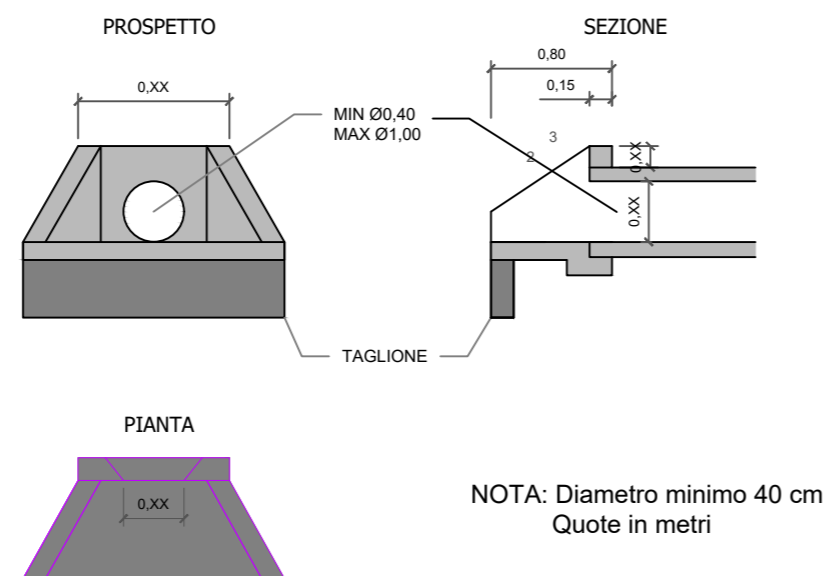

Legenda

	Finitura in misto stabilizzato, sp.20 cm
	Fondazione in pietrisco costipato, sp.40 cm
	Geotessuto
	Rilevato eseguito con materiale proveniente dagli scavi
	Terreno

AUTORIZZAZIONE UNICA EX D. LGS. N. 387/2003

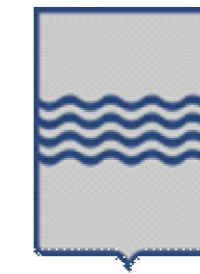

PROGETTO DEFINITIVO  
PARCO EOLICO ROCCANOVA

Titolo elaborato:

TIPICO DRENAGGI

CG	PD	GD	Prima Emissione	31/10/2022	00
REDATTO	CONTR.	APPROV.	DESCRIZIONE REVISIONE DOCUMENTO	DATA	REV

PROPONENTE



**RENEWABLE PRIME S.R.L.**  
Via G. Garibaldi n.15  
74023 Grottaglie (TA)

CONSULENZA



**GE.CO.D'OR. S.R.L.**  
Via G. Garibaldi n.15  
74023 Grottaglie (TA)

PROGETTISTA

Ing. Gaetano D'Oronzio  
Via Goito 14 - Colobraro (MT)

Codice RCOC053	Formato A2	Scala 1:50	Foglio 1/1
-------------------	---------------	---------------	---------------