

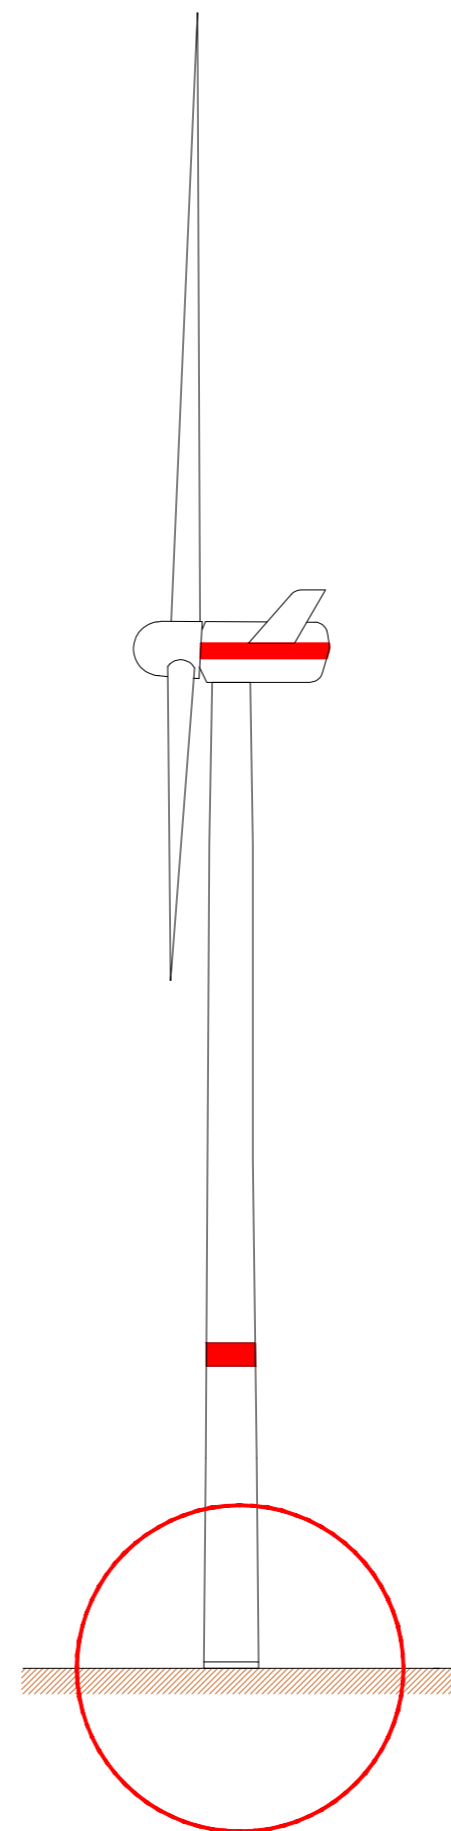


PLINTO DI FONDAZIONE SU PALI\_SCALA 1:20

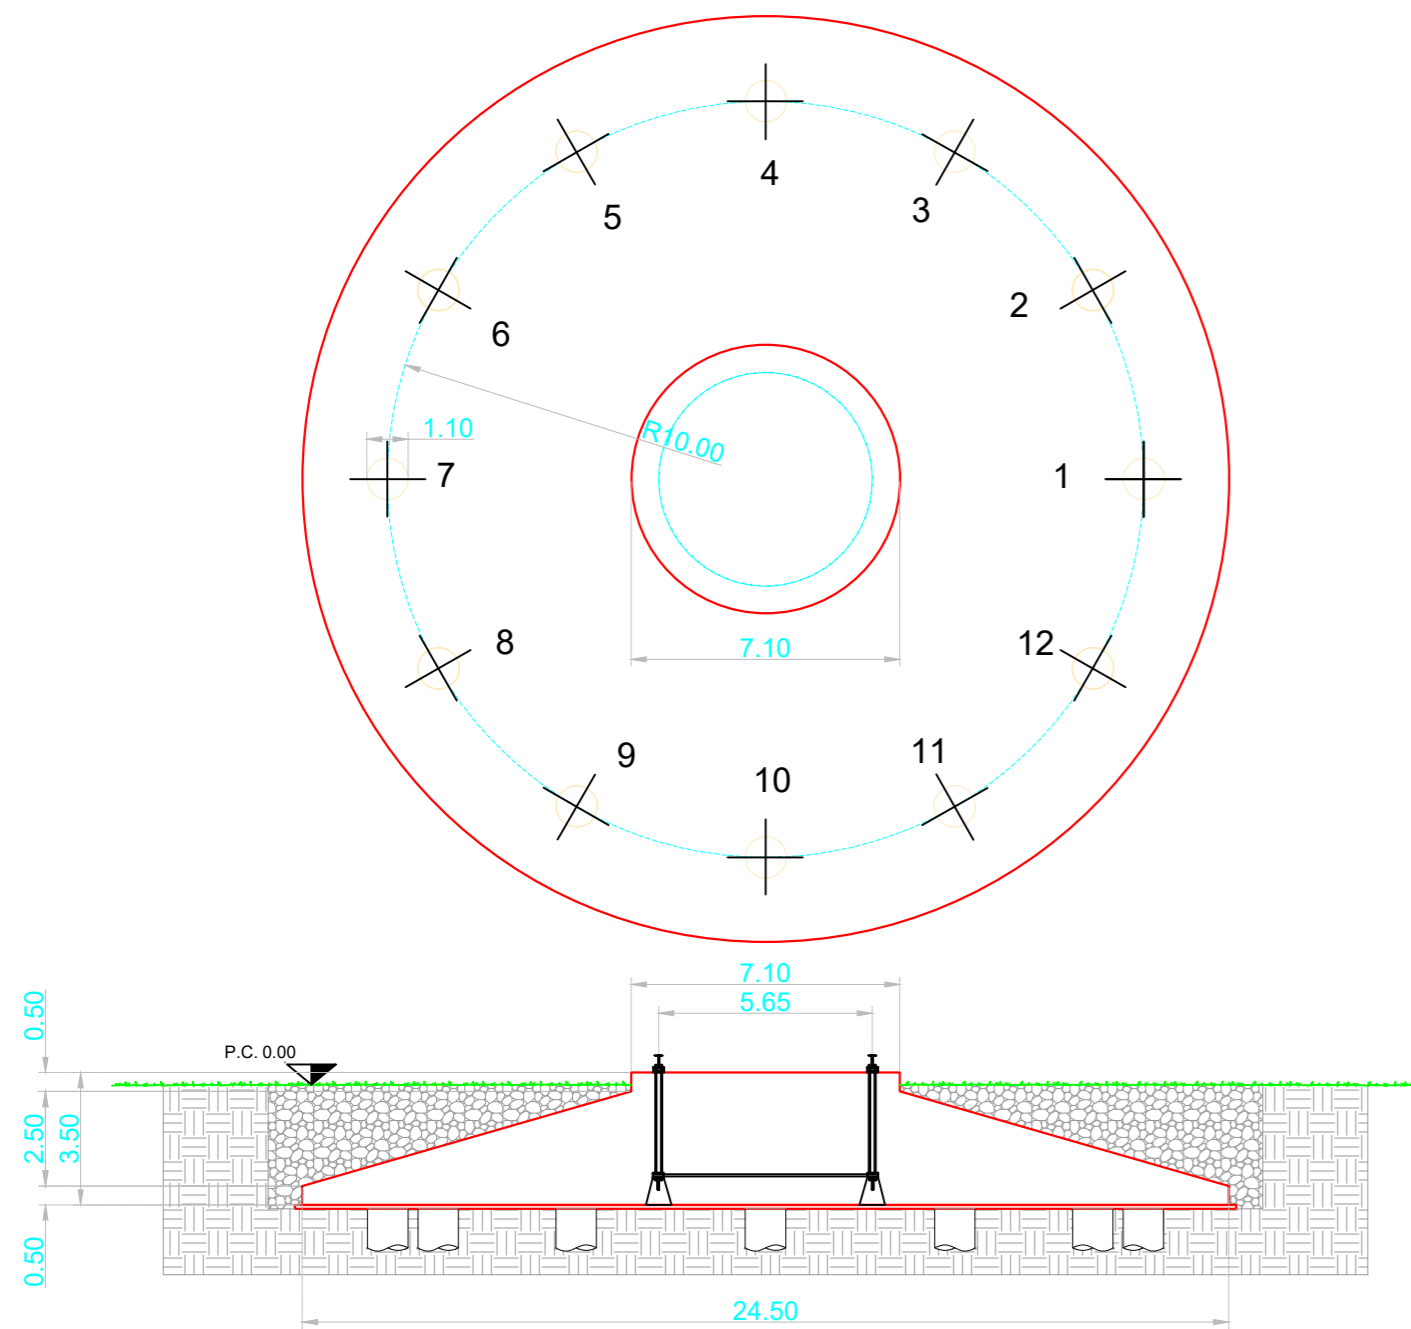

Legenda	
	Rintoro con materiale proveniente dagli scavi
	Terreno

AUTORIZZAZIONE UNICA EX D. LGS. N. 387/2003

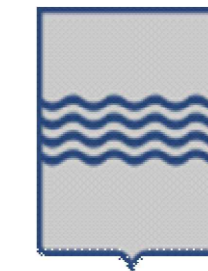

PROGETTO DEFINITIVO  
PARCO EOLICO ROCCANOVA

Titolo elaborato:

TIPICO FONDAZIONE AEROGENERATORE

CG	PD	GD	Prima Emissione	31/10/2022	00
REDATTO	CONTR.	APPROV.	DESCRIZIONE REVISIONE DOCUMENTO	DATA	REV

PROPONENTE



**RENEWABLE PRIME S.R.L.**  
Via G. Garibaldi n.15  
74023 Grottaglie (TA)

CONSULENZA



**GE.CO.D'OR. S.R.L.**  
Via G. Garibaldi n.15  
74023 Grottaglie (TA)

PROGETTISTA  
Ing. Gaetano D'Oronzio  
Via Goito 14 - Colobrarò (MT)

Codice RCOC056	Formato A2	Scala Varie	Foglio 1/1
-------------------	---------------	----------------	---------------