



Area di stoccaggio e cantiere in fase di costruzione dell'impianto

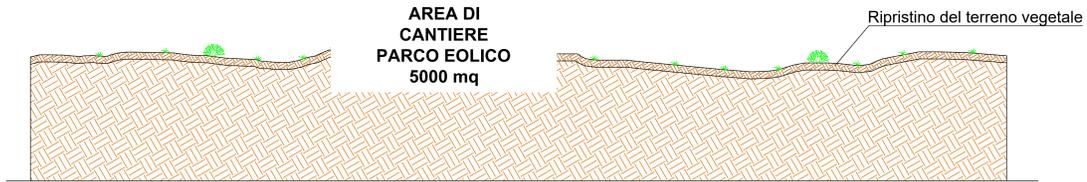

Area di stoccaggio e cantiere dopo il ripristino vegetazionale


Al termine dei lavori di costruzione dell' impianto eolico le aree di cantiere saranno oggetto di interventi di ripristino vegetazionale, al fine di riportare tali aree alle condizione "Ante Operam".

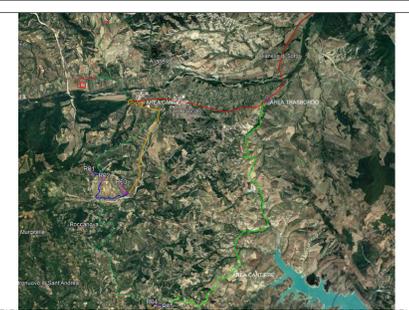

LEGENDA

- RC n°... Piazzola di montaggio
- Rotore WTG - D = 170 m
- Strade esistenti da adeguare
- Ingombro viabilità di progetto
- Linea MT su strada esistente e di nuova realizzazione
- Linea AT su strada esistente e di nuova realizzazione
- Confini Comunali
- SE RTN TERNA 380/150 kV di Aliano
- NUOVO STALLO AT
- STAZIONE CONDIVISA
- Strada di accesso al parco eolico
- Percorso n°1_Arancio
- Percorso n°2_Verde
- Adeguamenti Percorso n°1_Arancio
- Adeguamenti Percorso n°2_Verde
- Area cantiere
- Area trasbordo

INQUADRAMENTO PLANIMETRICO AREA DI CANTIERE_SCALA 1:20.000

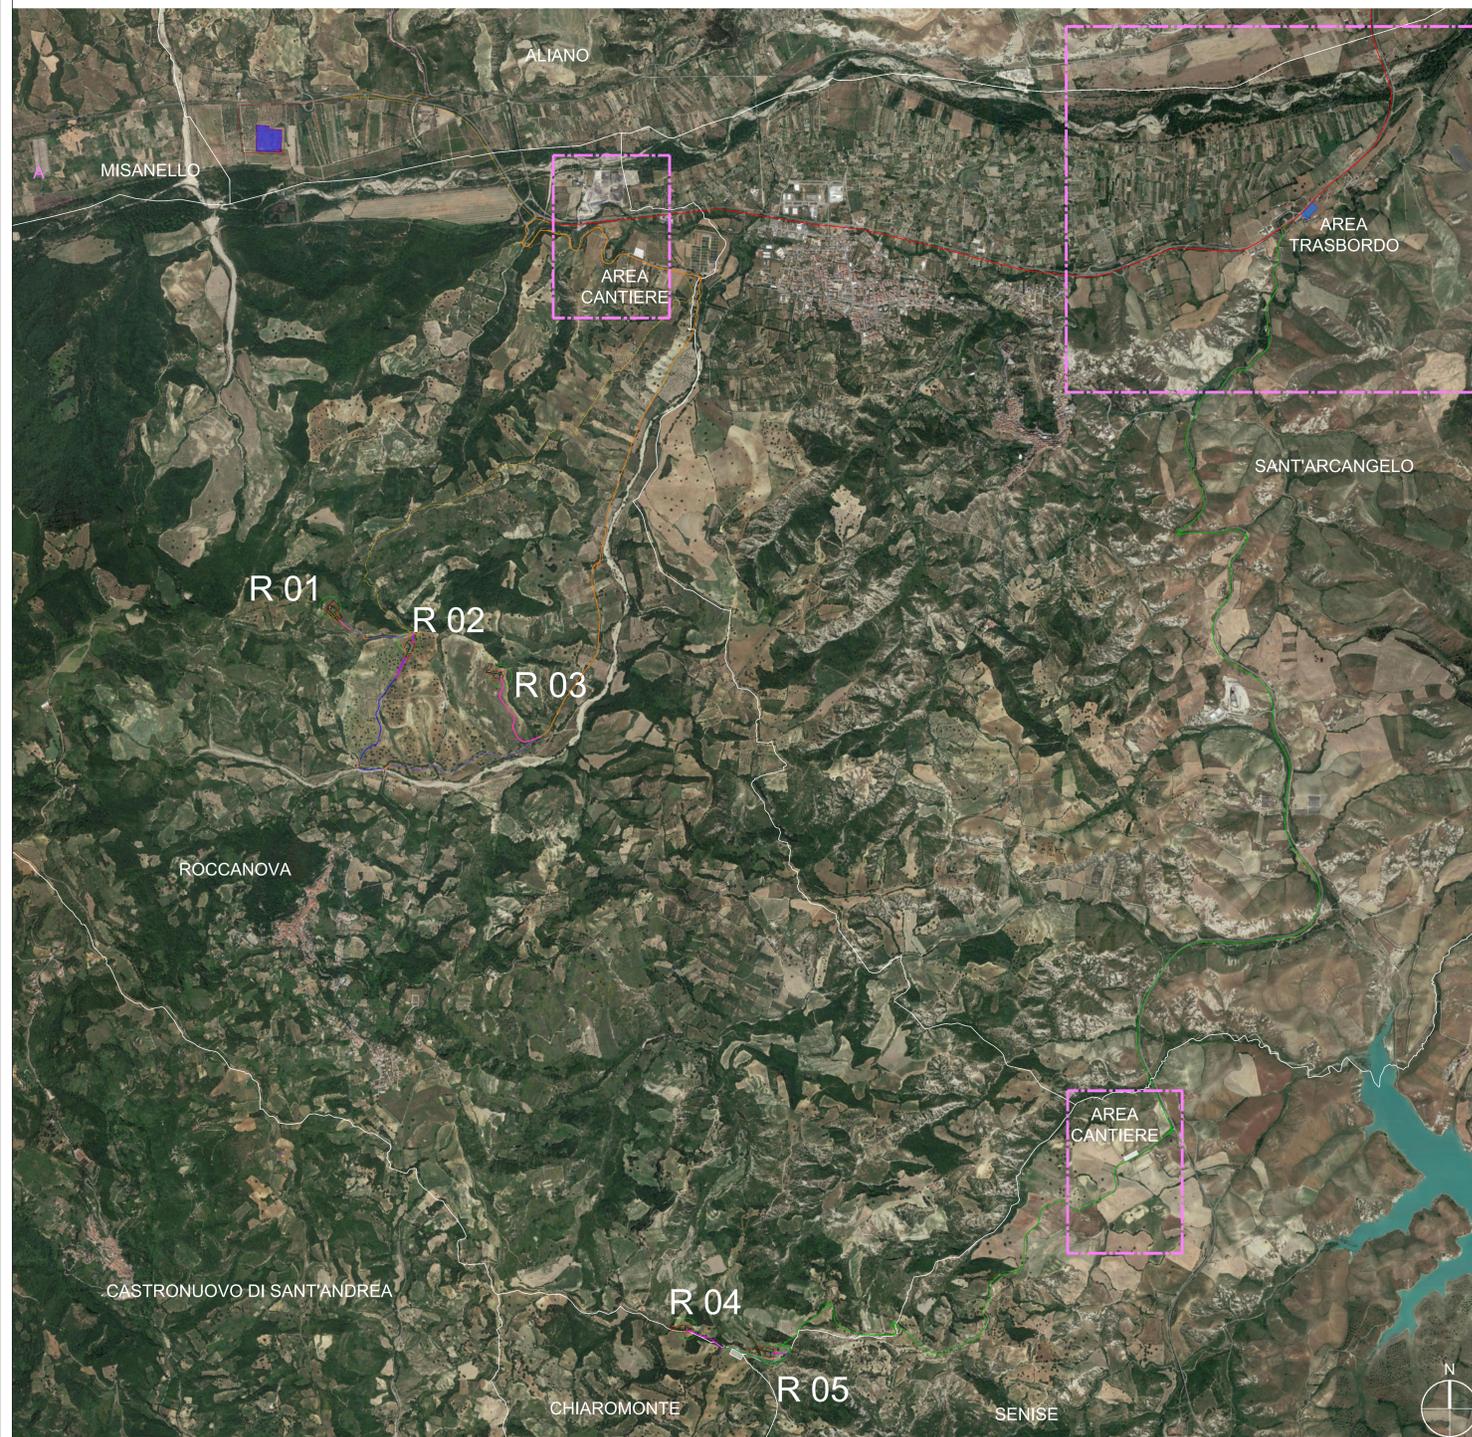

DETTAGLIO PLANIMETRICO AREA DI TRASBORDO_SCALA 1:5.000



DETTAGLI PLANIMETRICO AREE DI CANTIERE_SCALA 1:5.000



AUTORIZZAZIONE UNICA EX D. LGS. N. 387/2003



PROGETTO DEFINITIVO
PARCO EOLICO ROCCANOVA

Titolo elaborato:

TIPICO AREE DI CANTIERE

CG	PD	GD	Prima Emissione	31/10/2022 00
REDDATTO	CONTR.	APPROV.	DESCRIZIONE REVISIONE DOCUMENTO	DATA REV

 PROPRONTE RENEWABLE PRIME S.R.L. Via G. Garibaldi n.15 74023 Grottaglie (TA)	 CONSULENZA GE.CO.D'OR. S.R.L. Via G. Garibaldi n.15 74023 Grottaglie (TA)
PROGETTISTA Ing. Gaetano D'Oronzio Via Goito 14 - Colobraro (MT)	

Codice RCOC057	Formato A0	Scala Vante	Foglio 1/1
-------------------	---------------	----------------	---------------