PLANIMETRIA SOTTOSTAZIONE ELETTRICA UTENTE_SCALA 1:200




SEZIONE ELETTROMECCANICA BB_SCALA 1:200




SEZIONE ELETTROMECCANICA AA_SCALA 1:100

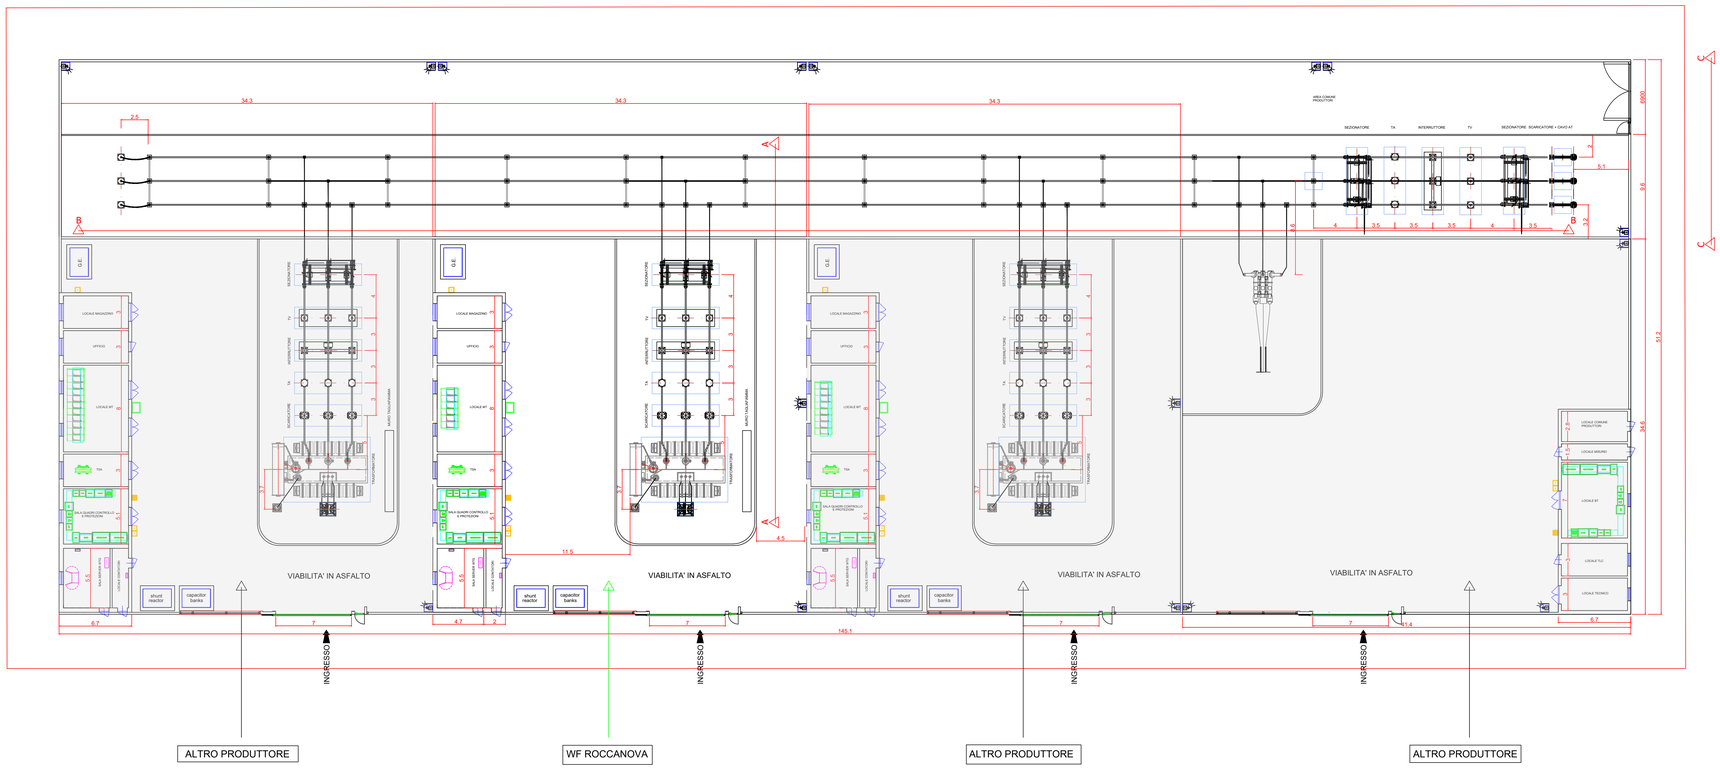


SEZIONE ELETTROMECCANICA CC_SCALA 1:100

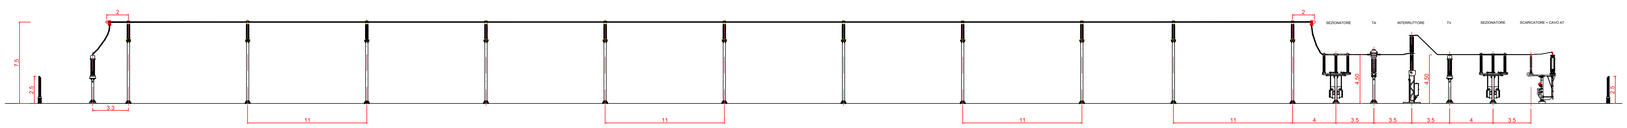


AUTORIZZAZIONE UNICA EX D. LGS. N. 387/2003

PROGETTO DEFINITIVO
PARCO EOLICO ROCCANOVA

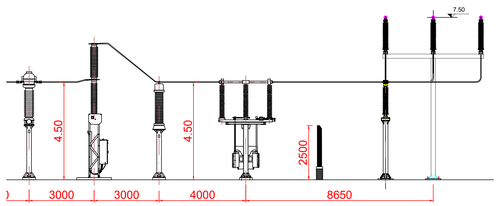Titolo elaborato:

SOTTOSTAZIONE ELETTRICA UTENTE - PLANIMETRIA E SEZIONI ELETTROMECCANICHE
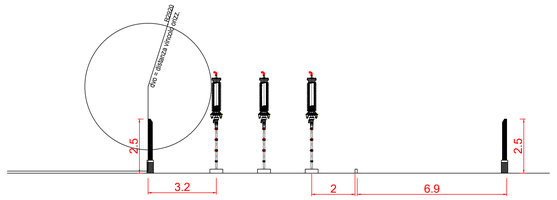
| | | | | | |
|---|---|---|---|---|---|
| | | | | | |
| | | | | | |
| CG | TL | GD | Prima Emissione | 31/10/2022 | 00 |
| REDATTO | CONTR. | APPROV. | DESCRIZIONE REVISIONE DOCUMENTO | DATA | REV |


PROPONENTE

RENEWABLE PRIME S.R.L.
Via G. Garibaldi n.15
74023 Grottaglie (TA)

Firmato digitalmente da
GAETANO D'ORONZIO

CONSULENZA

GE.CO.D'OR. S.R.L.
Via G. Garibaldi n.15
74023 Grottaglie (TA)

PROGETTISTA
Ing. Gaetano D'Oronzio
Via Goito 14 - Colobraro (MT)


| Codice | | Formato | Scala | Foglio |
|---|---|---|---|---|
| RCOE078 | | A0 | Varie | 1/1 |