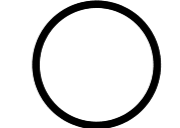

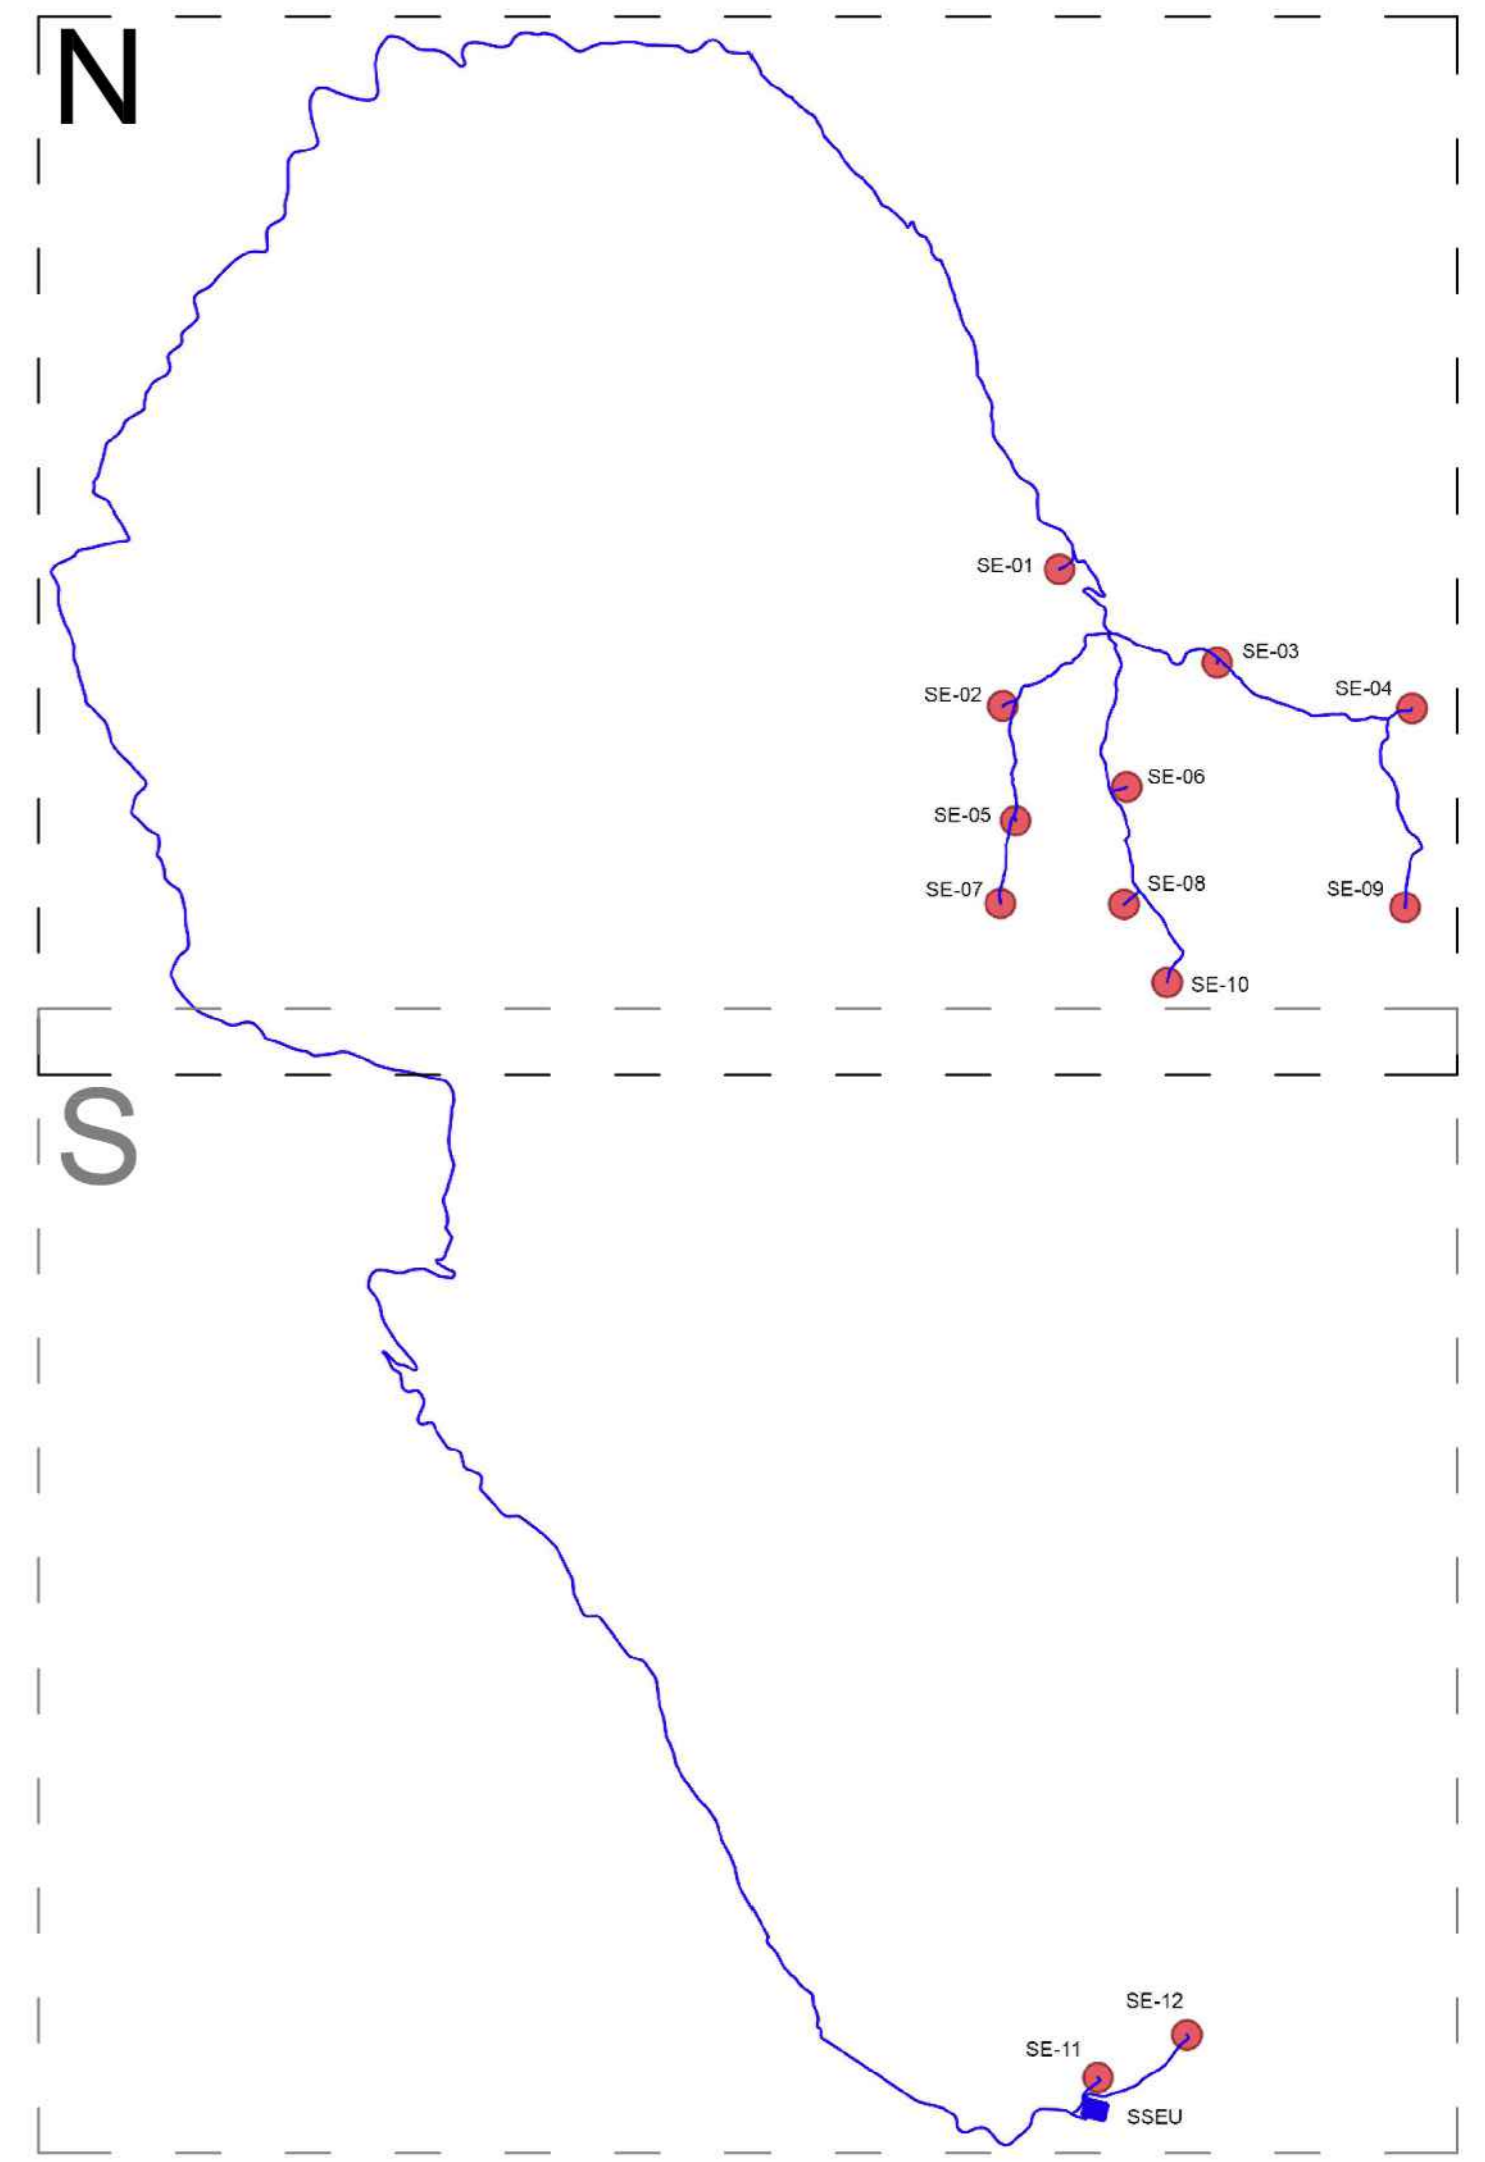


LEGENDA :

-  AEROGENERATORE (COLORE GRUPPO)
-  CAVOTTO INTERRATO



SE-01-GRUPPO SE-01

SE-02-GRUPPO SE-01

SE-03-GRUPPO SE-03

SE-04-GRUPPO SE-03

SE-05-GRUPPO SE-01

SE-06-GRUPPO SE-06

SE-07-GRUPPO SE-01

SE-08-GRUPPO SE-06

SE-09-GRUPPO SE-03

SE-10-GRUPPO SE-06



PROGETTO DEFINITIVO PER LA REALIZZAZIONE DI UN PARCO EOLICO COMPOSTO DA 12 AEROGENERATORI CON POTENZA COMPLESSIVA DI 57 MW NEL COMUNE DI SEUI (SU), CON OPERE CONNESSE NEI COMUNI DI SEUI (SU), ESCALAPLANO (SU) ED ESTERZILI (SU)



Proprietà

 **LOTO RINNOVABILI SRL**
 Largo Agostino n.7 20124 Milano
 pec:lotorinnovabi@legimail.it

Progettazione

 **AGREENPOWER s.r.l.**
 Sede Legale: Via Senna, 44 09038 Serramanna (SU) - ITALIA
 Email: info@agreenpower.it

Nome Elaborato: RAGGRUPPAMENTI SEZIONI E GRUPPI

Rev.	Data	Descrizione	Elaborazione	Verifica	Approvazione
00	Novembre 2022	PRIMA EMISSIONE	Agreenpower Srl	Agreenpower Srl	Agreenpower Srl
Rev.	Data	Descrizione	Elaborazione	Verifica	Approvazione
Scale:	1:10.000				
Formato:	AO	Codice Commessa: W22035EU	Codice Elaborato: E.LB.PE.014-N		