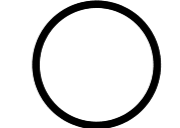

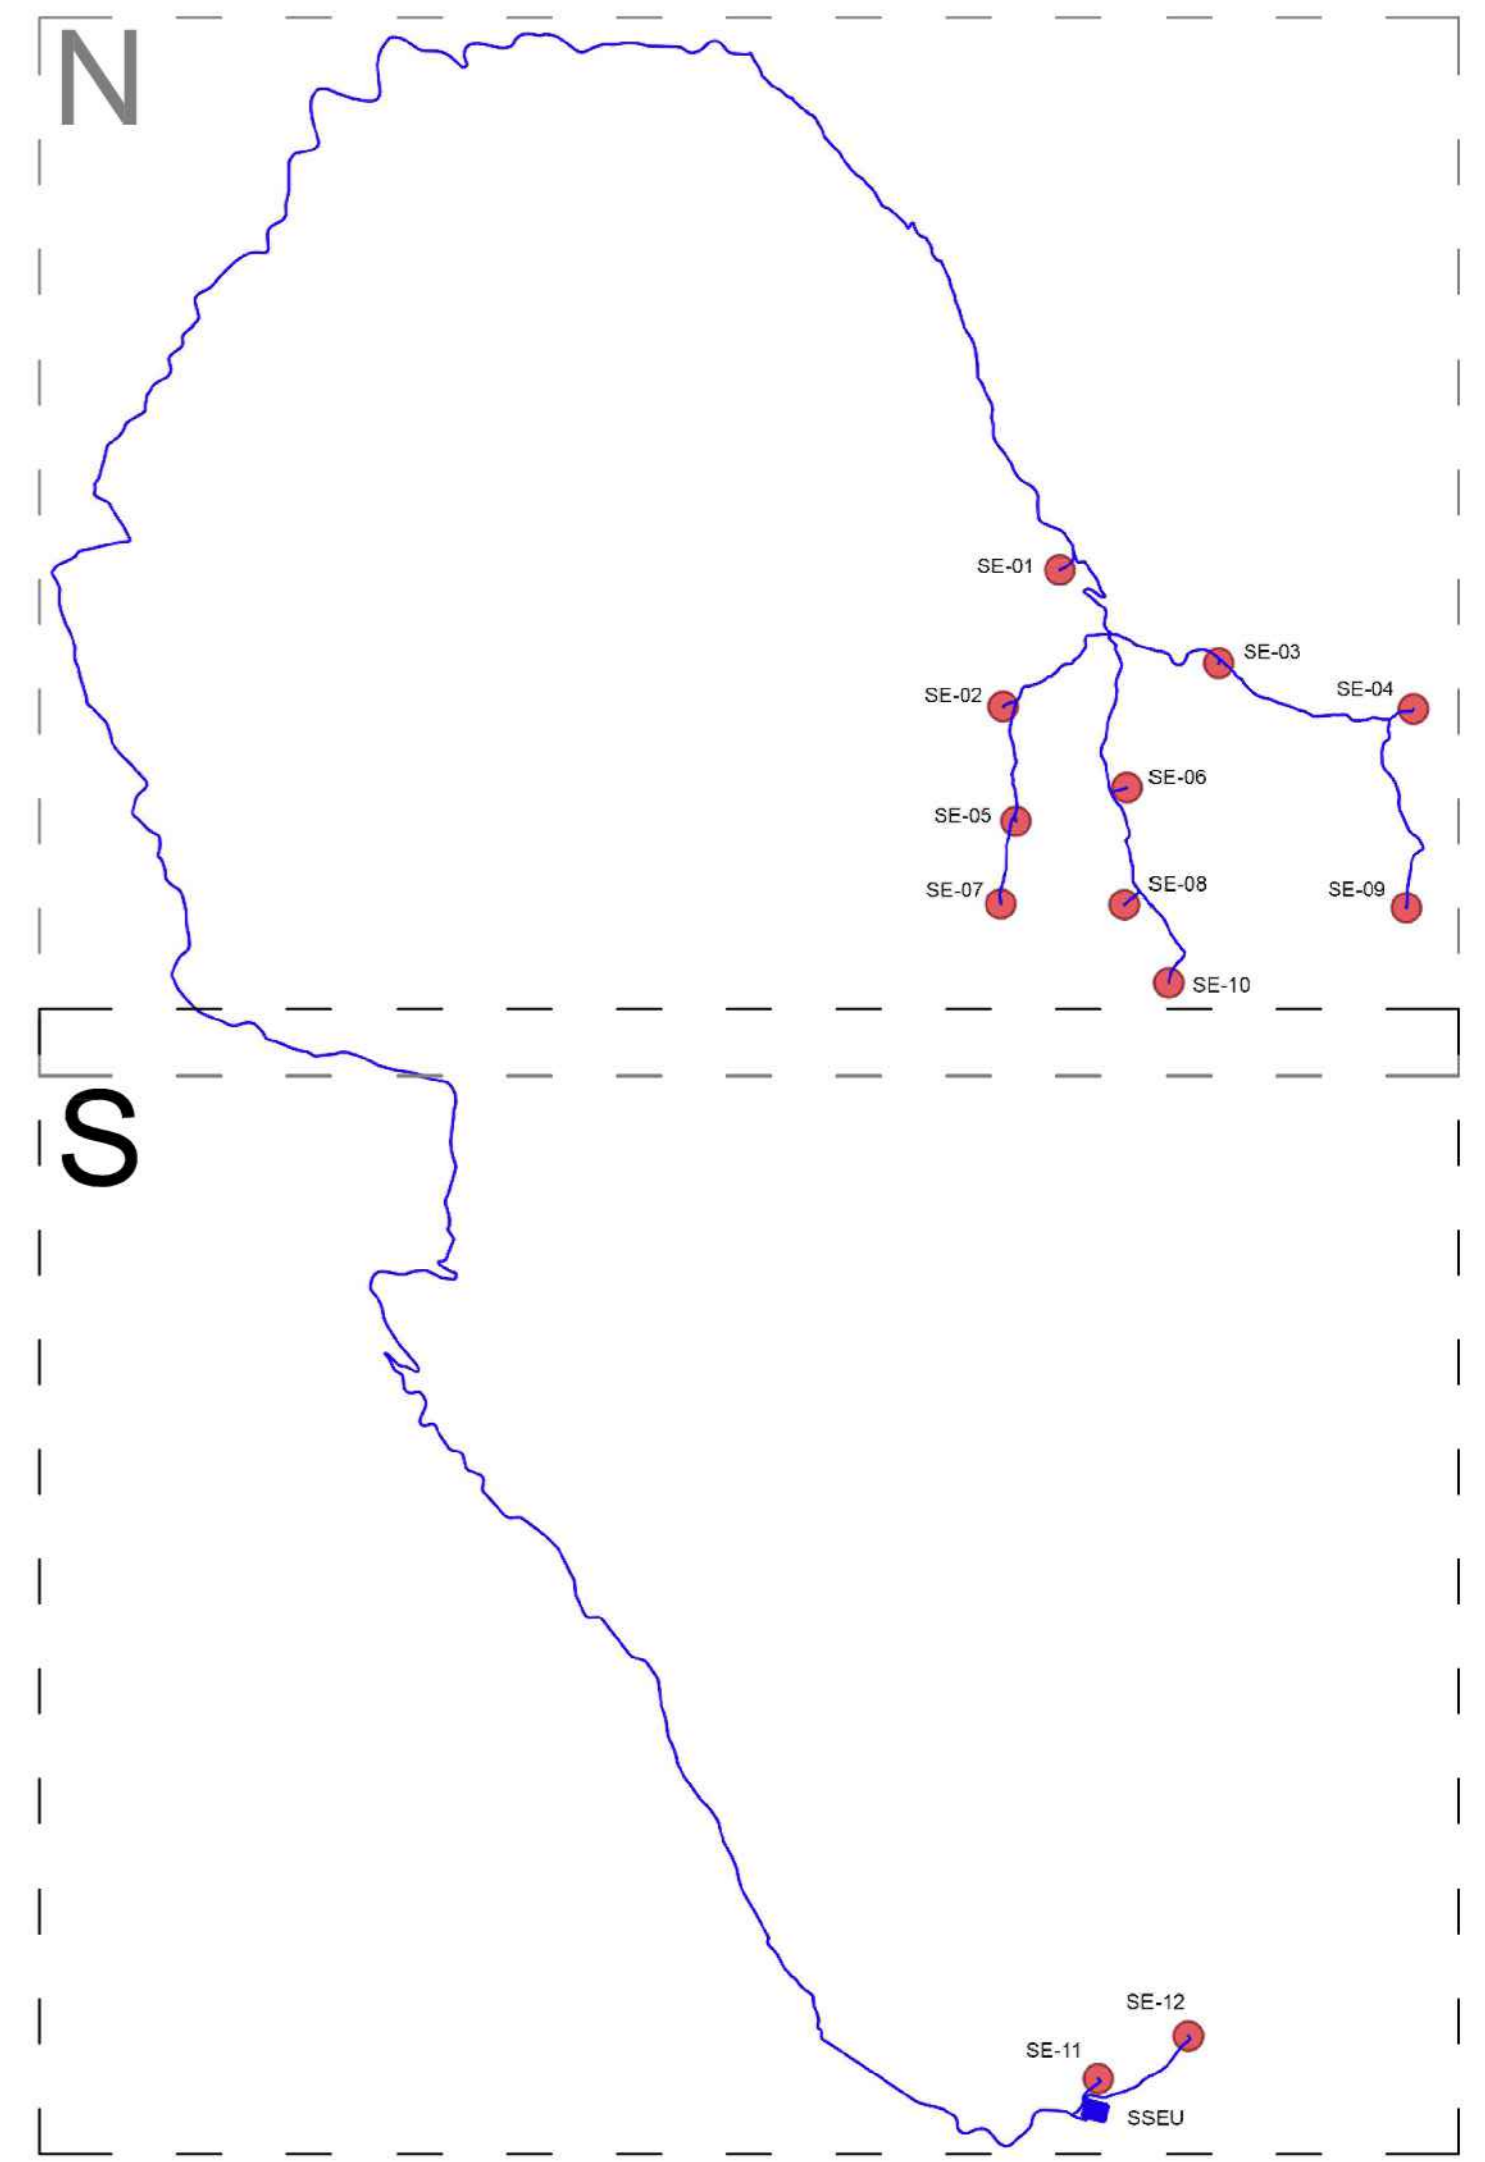


LEGENDA :

-  AEROGENERATORE (COLORE GRUPPO)
-  CAVIDOTTO INTERRATO









PROGETTO DEFINITIVO PER LA REALIZZAZIONE DI UN PARCO EOLICO COMPOSTO DA 12 AEROGENERATORI CON POTENZA COMPLESSIVA DI 57 MW NEL COMUNE DI SEUI (SU), CON OPERE CONNESSE NEI COMUNI DI SEUI (SU), ESCALAPLANO (SU) ED ESTERZILI (SU)



Proprietà:  **LOTO RINNOVABILI SRL**
 Largo Augusto n.3 20125 Milano
 pec:lotorinnovabili@legalmail.it

Progettazione:  **AGREEPOWER s.r.l.**
 Sede Legale: Via Senna, 44 09038 Sarriena (SU) - ITALIA
 Email: info@agreepower.it

Nome Elaborato: **RAGGRUPPAMENTI SEZIONI E GRUPPI**

00	Novembre 2022	PRIMA EMISSIONE	Agreepower Srl	Agreepower Srl	Agreepower Srl
Rev.	Data	Oggetto della revisione	Elaborazione	Verifica	Approvazione
Scala:	1:10.000				
Formato:	AO	Codice Commessa	W22035EU	Codice Elaborato	ELB_PE.014-S