PROFILO LONGITUDINALE
SCALA 1:100

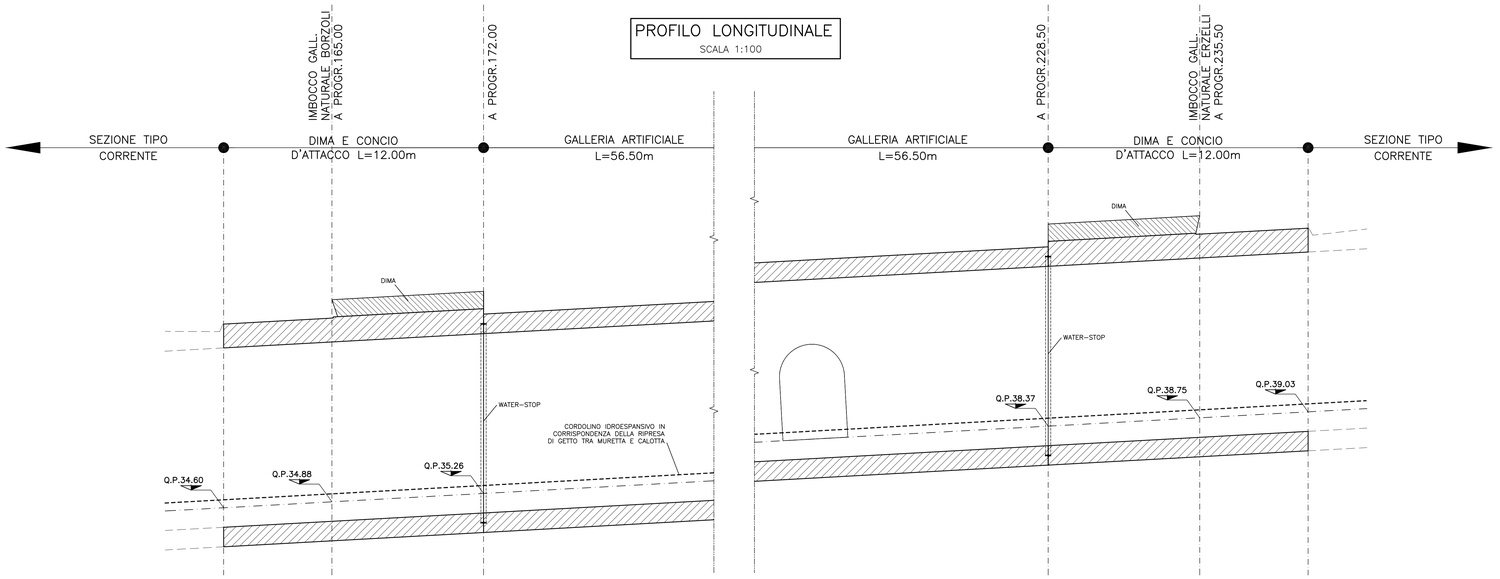

SEZIONE A–A
SCALA 1:50

SEZIONE TRASVERALE

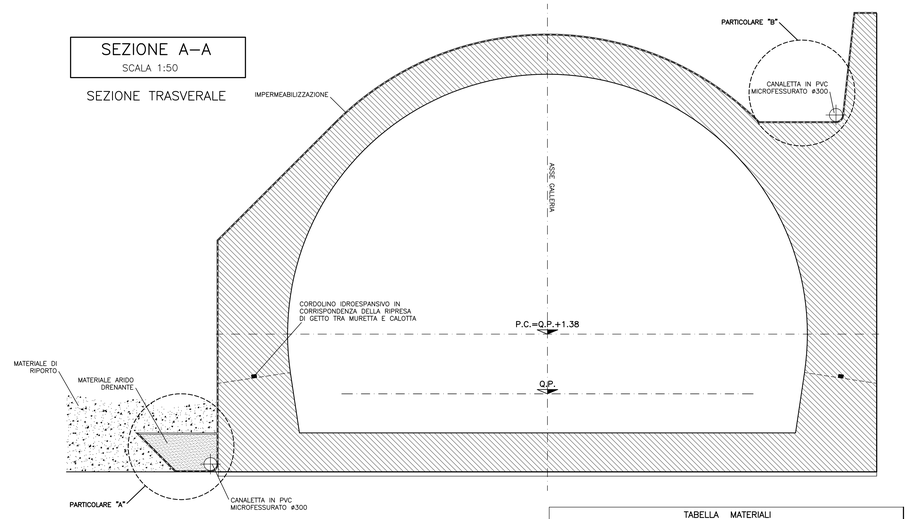

SCHEMA DI SMALTIMENTO ACQUE
SCALA 1:200

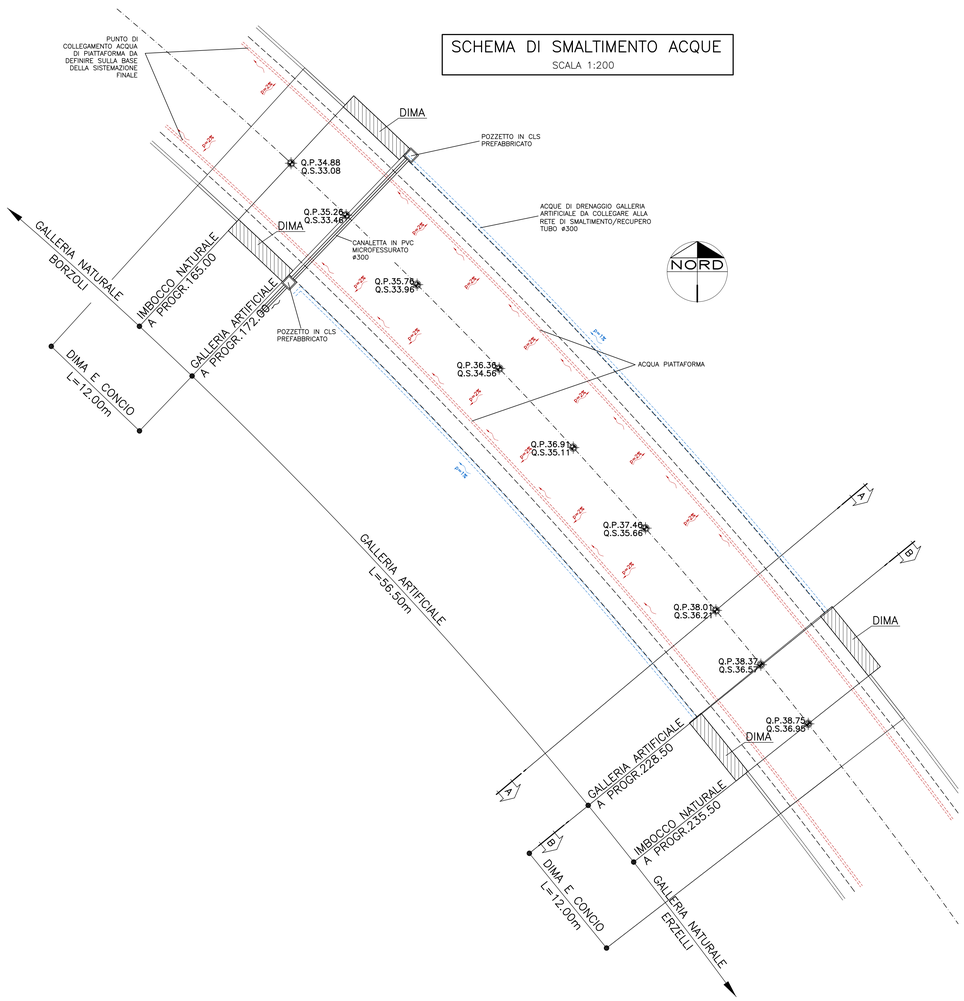

PARTICOLARE "A"
SCALA 1:20

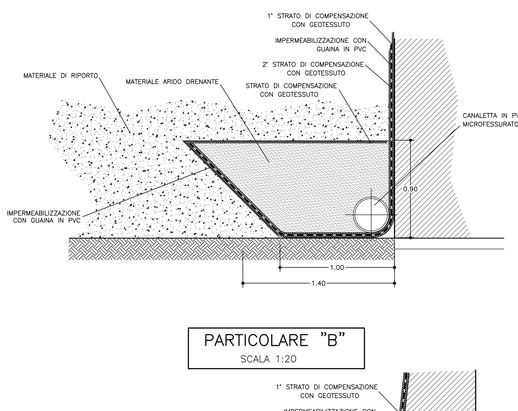

PARTICOLARE "B"
SCALA 1:20

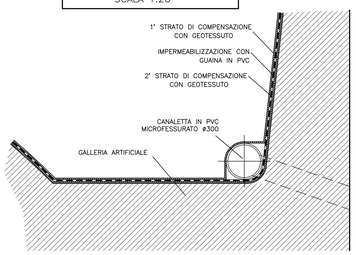

PARTICOLARE CORDOLINO ESPANSIVO
SCALA 1:100

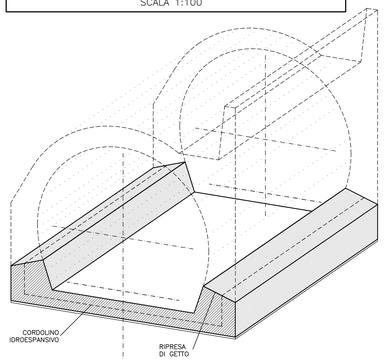

SEZIONE B–B
SCALA 1:50

CARPENTERIA CONCIO D'ATTACCO

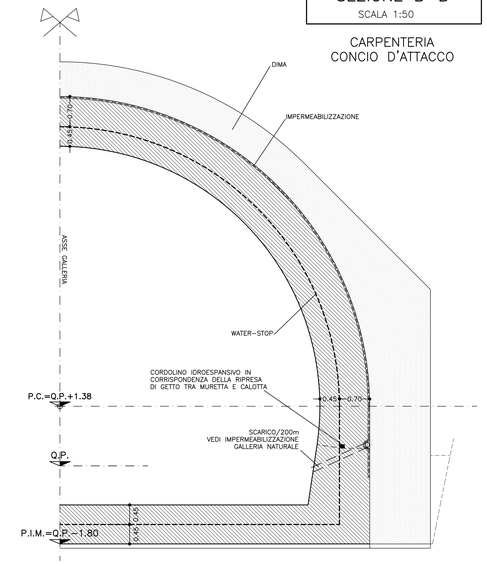

PARTICOLARE POZZETTO
SCALA 1:20

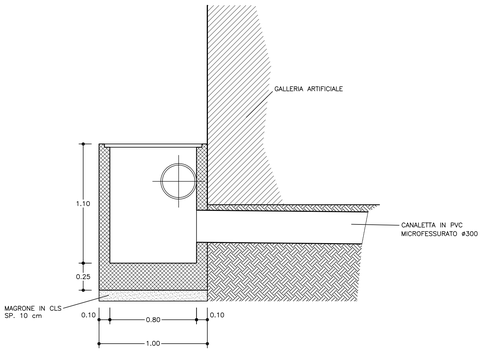

TABELLA MATERIALI

IMPERMEABILIZZAZIONE

TELO IN PVC
- spessore >= 2.0mm ±5% (RIF. UNI 8202/6)
- resist. trazione >= 15 N/m² (RIF. UNI 8202/8)
- allungamento a rottura >=250% (RIF. UNI 8202/8)
- resistenza alla lacerazione >=100 N/mm (RIF. UNI 8202/9-B)
- resistenza della giunzione >=10.5 N/mm² (RIF. UNI 8898/4)
- stabilita' al calore = 70° C (RIF. UNI 8202/18)
- flessibilita' al freddo = -30° C (RIF. UNI 8202/15)
- resistenza alle soluzioni acide e alcaline (variazione a 28gg.) = ±20% max. allung.
- comportamento al fuoco : B2 (DIN 4102/1) (RIF. DIN 16726)
- resistenza alla pressione dell'acqua a 1 Mpa per 10 ore : impermeabile (RIF. UNI 8202/21)

GEOTESSUTO
- tessuto non tessuto a fibra lunga (>=60mm) di polipropilene puro coesionato per agugliatura o legamento doppio
- massa volumica unitaria >= 400g/m² (RIF. CNR-BU n.110)
- spessore: a 2KPa >= 3.0 mm (RIF. CNR-BU n.111)
  a 200KPa >= 1.9 mm (RIF. CNR-BU n.111)
- resistenza a trazione media su striscia di 20cm >= 18 KN/m (RIF. EN ISO 10319)
- allungamento percentuale alla rottura >= 80% (RIF. CNR-BU n.142)
- resistenza alla lacerazione >=1.4 KN (RIF. CNR-BU n.143)
- resistenza al punzonamento dinamico: diametro del foro <= 10mm (RIF. EN 918)
- permeabilita' radiale all'acqua: a 2 Kpa >= $3x10^{-3}$ cm/sec (RIF. UNI 8279/13)
  a 200 Kpa >= $3x10^{-4}$ cm/sec (RIF. UNI 8279/13)

CANALETTE IN PVC MICROFESSURATO
- al piede dell'impermeabilizzazione ø300mm Sp.>=3mm secondo normativa UNI 4464 e 4465

TUBO IN PVC CONCIO D'ATTACCO
- ø int.=110mm Sp. >=3mm caratteristiche meccaniche conformi alla norma DIN 1187

WATER-STOP
- g >= 1.26 g/cm³
- durezza A-SHORE >= 73
- resist. trazione >= 175 Kg/cm²
- allungamento a rottura = 350%
- flessibilita' a freddo = -30°
- dimensioni: larghezza 24 cm, spessore 4 mm

CORDOLINO IDROESPANSIVO
- peso specifico 1.10 kg/m
- espansione a contatto con acqua 6 volte il suo volume iniziale minimo
- spinta di rigonfiamento dopo 48 ore maggiore di 600 KPa
- temperatura di applicazione da -15°c a +50°c
- Dimensioni 25 x 25 mm

LEGENDA

P.C.	= PIANO DEI CENTRI
Q.P.	= QUOTA PROGETTO
P.I.M.	= PIANO IMPOSTA MURETTA

COMMITTENTE: RFI RETE FERROVIARIA ITALIANA – GRUPPO FERROVIE DELLO STATO ITALIANE

ALTA SORVEGLIANZA: ITALFERR – GRUPPO FERROVIE DELLO STATO ITALIANE

GENERAL CONTRACTOR: Consorzio Cociv – Consorzio Collegamenti Integrati Veloci

INFRASTRUTTURE FERROVIARIE STRATEGICHE DEFINITE DALLA LEGGE OBIETTIVO N.443/01

TRATTA A.V./A.C. TERZO VALICO DEI GIOVI
PROGETTO ESECUTIVO

NUOVA VIABILITA' TRATTA VIA ERZELLI - VIA BORZOLI
Galleria naturale - Imbocco galleria Intermedio
Galleria artificiale - Particolari costruttivi e impermeabilizzazione

GENERAL CONTRACTOR	DIRETTORE LAVORI	SCALA:
Consorzio Cociv – Ing. G. Guagnozzi		varie

COMMESSA	LOTTO	FASE	ENTE	TIPO DOC.	OPERA/DISCIPLINA	PROGR.	REV.
I G 5 1	0 1	E	C V	B Z	G A S B 0 X	0 0 1	A

PROGETTAZIONE

Rev.	Descrizione emissione	Redatto	Data	Verificato	Data	Progettista Integratore	Data	IL PROGETTISTA
A00	Prima emissione	ROCKSOIL	25/06/2012	Ing. F. Cotta	27/06/2012	E. Pagani	29/06/2012	Ing. E. Ghisiandi

n. Elab. | Nome File: IG5101ECVBZGASB0X01A00 | CUP: F81H92000000008

Scala di plot: 1:

REDATTO: DP | DATA: 21.06.12 | NOME FILE: 12306B0O | PART. PLOT: 1:1