SSE UTENTE IN PROGETTO. CONNESSIONE IN ANTENNA A 150 kV CON NUOVA STAZIONE ELETTRICA (SE) TERNA

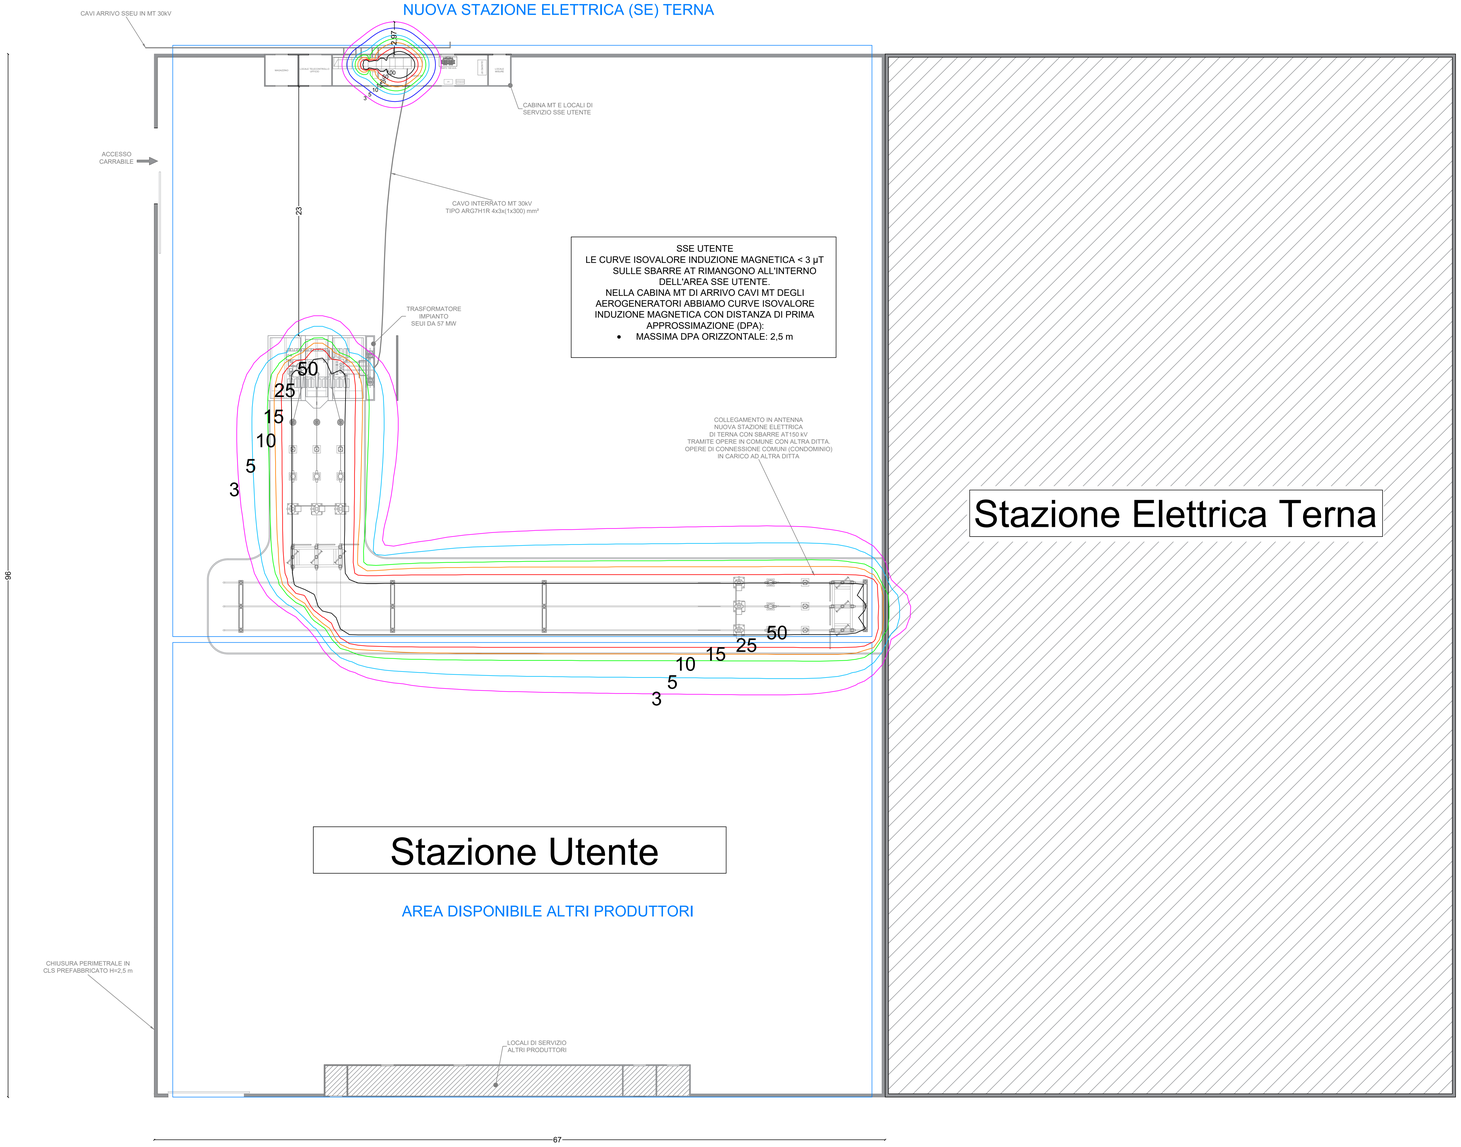

SSE UTENTE
LE CURVE ISOVALORE INDUZIONE MAGNETICA < 3 µT SULLE SBARRE AT RIMANGONO ALL'INTERNO DELL'AREA SSE UTENTE.
NELLA CABINA MT DI ARRIVO CAVI MT DEGLI AEROGENERATORI ABBIAMO CURVE ISOVALORE INDUZIONE MAGNETICA CON DISTANZA DI PRIMA APPROSSIMAZIONE (DPA):
- MASSIMA DPA ORIZZONTALE: 2,5 m

SCALA 1:200

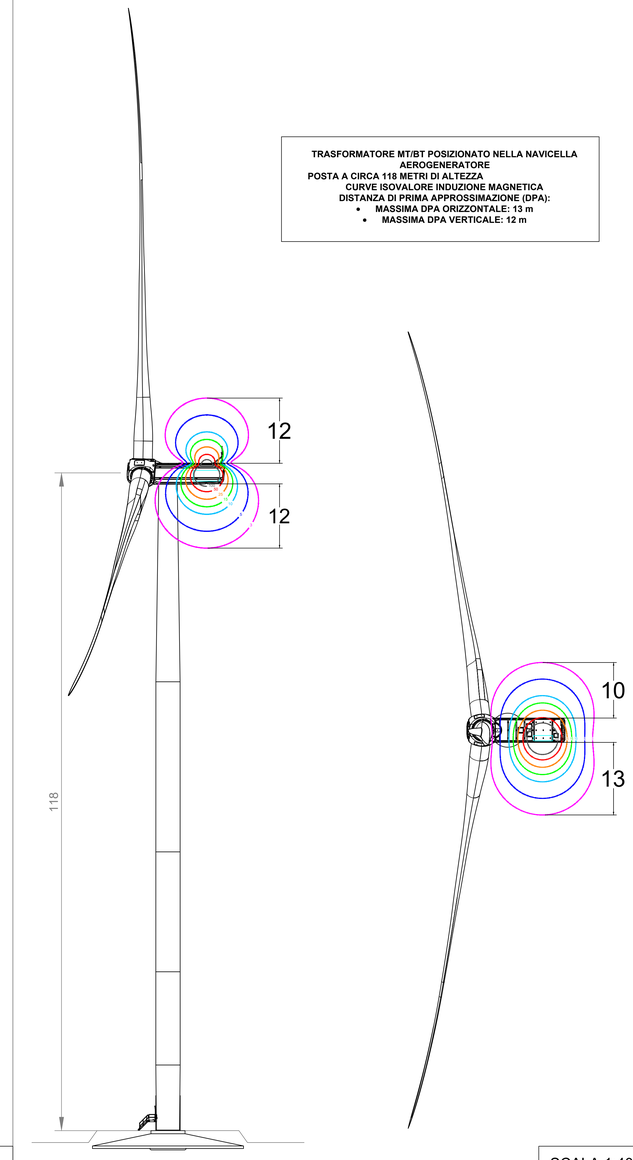

TRASFORMATORE MT/BT POSIZIONATO NELLA NAVICELLA AEROGENERATORE
POSTA A CIRCA 118 METRI DI ALTEZZA
CURVE ISOVALORE INDUZIONE MAGNETICA
DISTANZA DI PRIMA APPROSSIMAZIONE (DPA):
- MASSIMA DPA ORIZZONTALE: 13 m
- MASSIMA DPA VERTICALE: 12 m

SCALA 1:400

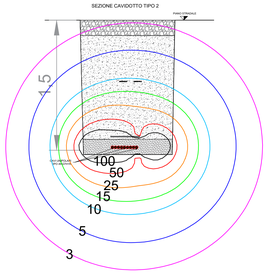

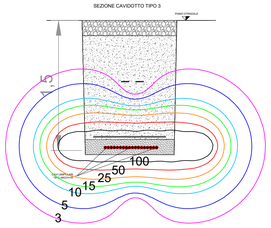

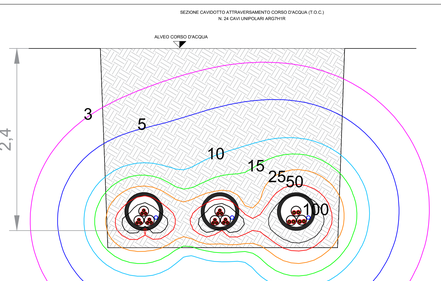

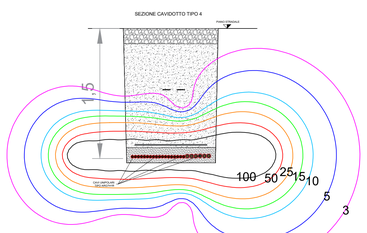

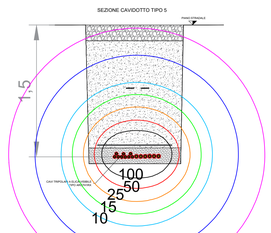

COVIDOTTI MT 30 kV INTERRATI - SEZIONI DI SCAVO
CURVE ISOVALORE INDUZIONE MAGNETICA
DISTANZA DI PRIMA APPROSSIMAZIONE (DPA):
- MASSIMA DPA ORIZZONTALE DA ASSE SCAVO: 0 m
- MASSIMA DPA VERTICALE DA PIANO STRADALE: 0 m

CABINA RACCOLTA

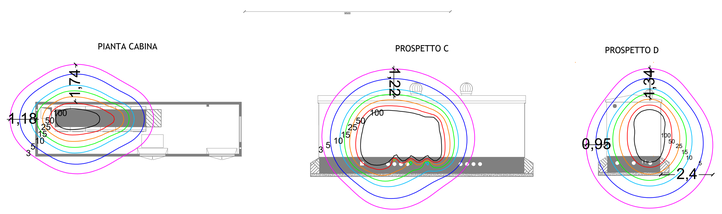

CABINA DI RACCOLTA PRESENTE NELLA PIAZZOLA IN FASE DI ESECUZIONE DEGLI AEROGENERATORI "MASTER"
CURVE ISOVALORE INDUZIONE MAGNETICA
DISTANZA DI PRIMA APPROSSIMAZIONE (DPA):
- MASSIMA DPA ORIZZONTALE: 2,5 m
- MASSIMA DPA VERTICALE: 1,5 m

SCALA 1:100

REGIONE SARDEGNA | PROVINCIA SUD SARDEGNA | SEUI | ESCALAPLANO | ESTERZILI

PROGETTO DEFINITIVO PER LA REALIZZAZIONE DI UN PARCO EOLICO COMPOSTO DA 12 AEROGENERATORI CON POTENZA COMPLESSIVA DI 57 MW NEL COMUNE DI SEUI (SU), CON OPERE CONNESSE NEI COMUNI DI SEUI (SU), ESCALAPLANO (SU) ED ESTERZILI (SU)

Proponente: LOTO RINNOVABILI SRL, Largo Augusto n. 1 20122 Milano, pec: lotorinnovabili@legalmail.it

ORDINE INGEGNERI PROVINCIA CAGLIARI N. 3760 Dott. Ing. SIMONE ABIS — alla Sezione Ordine degli Ingegneri della Provincia di Cagliari, Ingegnere n. 3760, 20.12.2022 11:12:21 GMT+01:00

Michele Angei, 19.12.2022 17:50:28 GMT+01:00

Progettazione: agreenpower s.r.l. — AGREENPOWER s.r.l., Sede legale: Via Serra, 44, 09038 Serrenarrina (SU) - ITALIA, Email: info@agreenpower.it

Gruppo di lavoro: Ing. Simone Abis - Civile Ambientale; Ing. Michele Angei - Elettrico; Ing. Enea Tocco - Civile Ambientale; Ing. Stefano Fadda - Civile Ambientale; Dott. Gianluca Fadda

Collaboratori: Intergenerali Ambiente Geologia e Geofisica S.r.l.; Ing. Gianluca Sciaggio - Terna Studio; Ing. Nicola Ballor - Strutturista; Dott.ssa Archeologa Manuela Sirigiu; Dott. Agronomo Giovanni Sechi; Dott. Agronomo Vincenzo Sechi; Ing. Federico Micali - Tecnico Acustico; Ing. Luca Cocco - Idrologia; Ing. Luigi Corrias - Idrogeologia; Ing. Davide Mulas - Analisi Anemologica

Elaborato: Nome Elaborato: **TAVOLA CAMPI ELETTROMAGNETICI**

Rev.	Data	Oggetto della revisione	Elaborazione	Verifica	Approvazione
00	Novembre 22	PRIMA EMISSIONE	Agreenpower Srl	Agreenpower Srl	Agreenpower Srl

Scala: **Varie** — Formato: **A1** — Codice Commessa: **W22035EU** — Codice Elaborato: **ELB.PE.01m**