


Legenda

- Aerogeneratore
- Cavidotto MT 30kV
- SSEU (Sottostazione Elettrica Utente) 30/150 kV
- Limiti Amministrativi Comunali

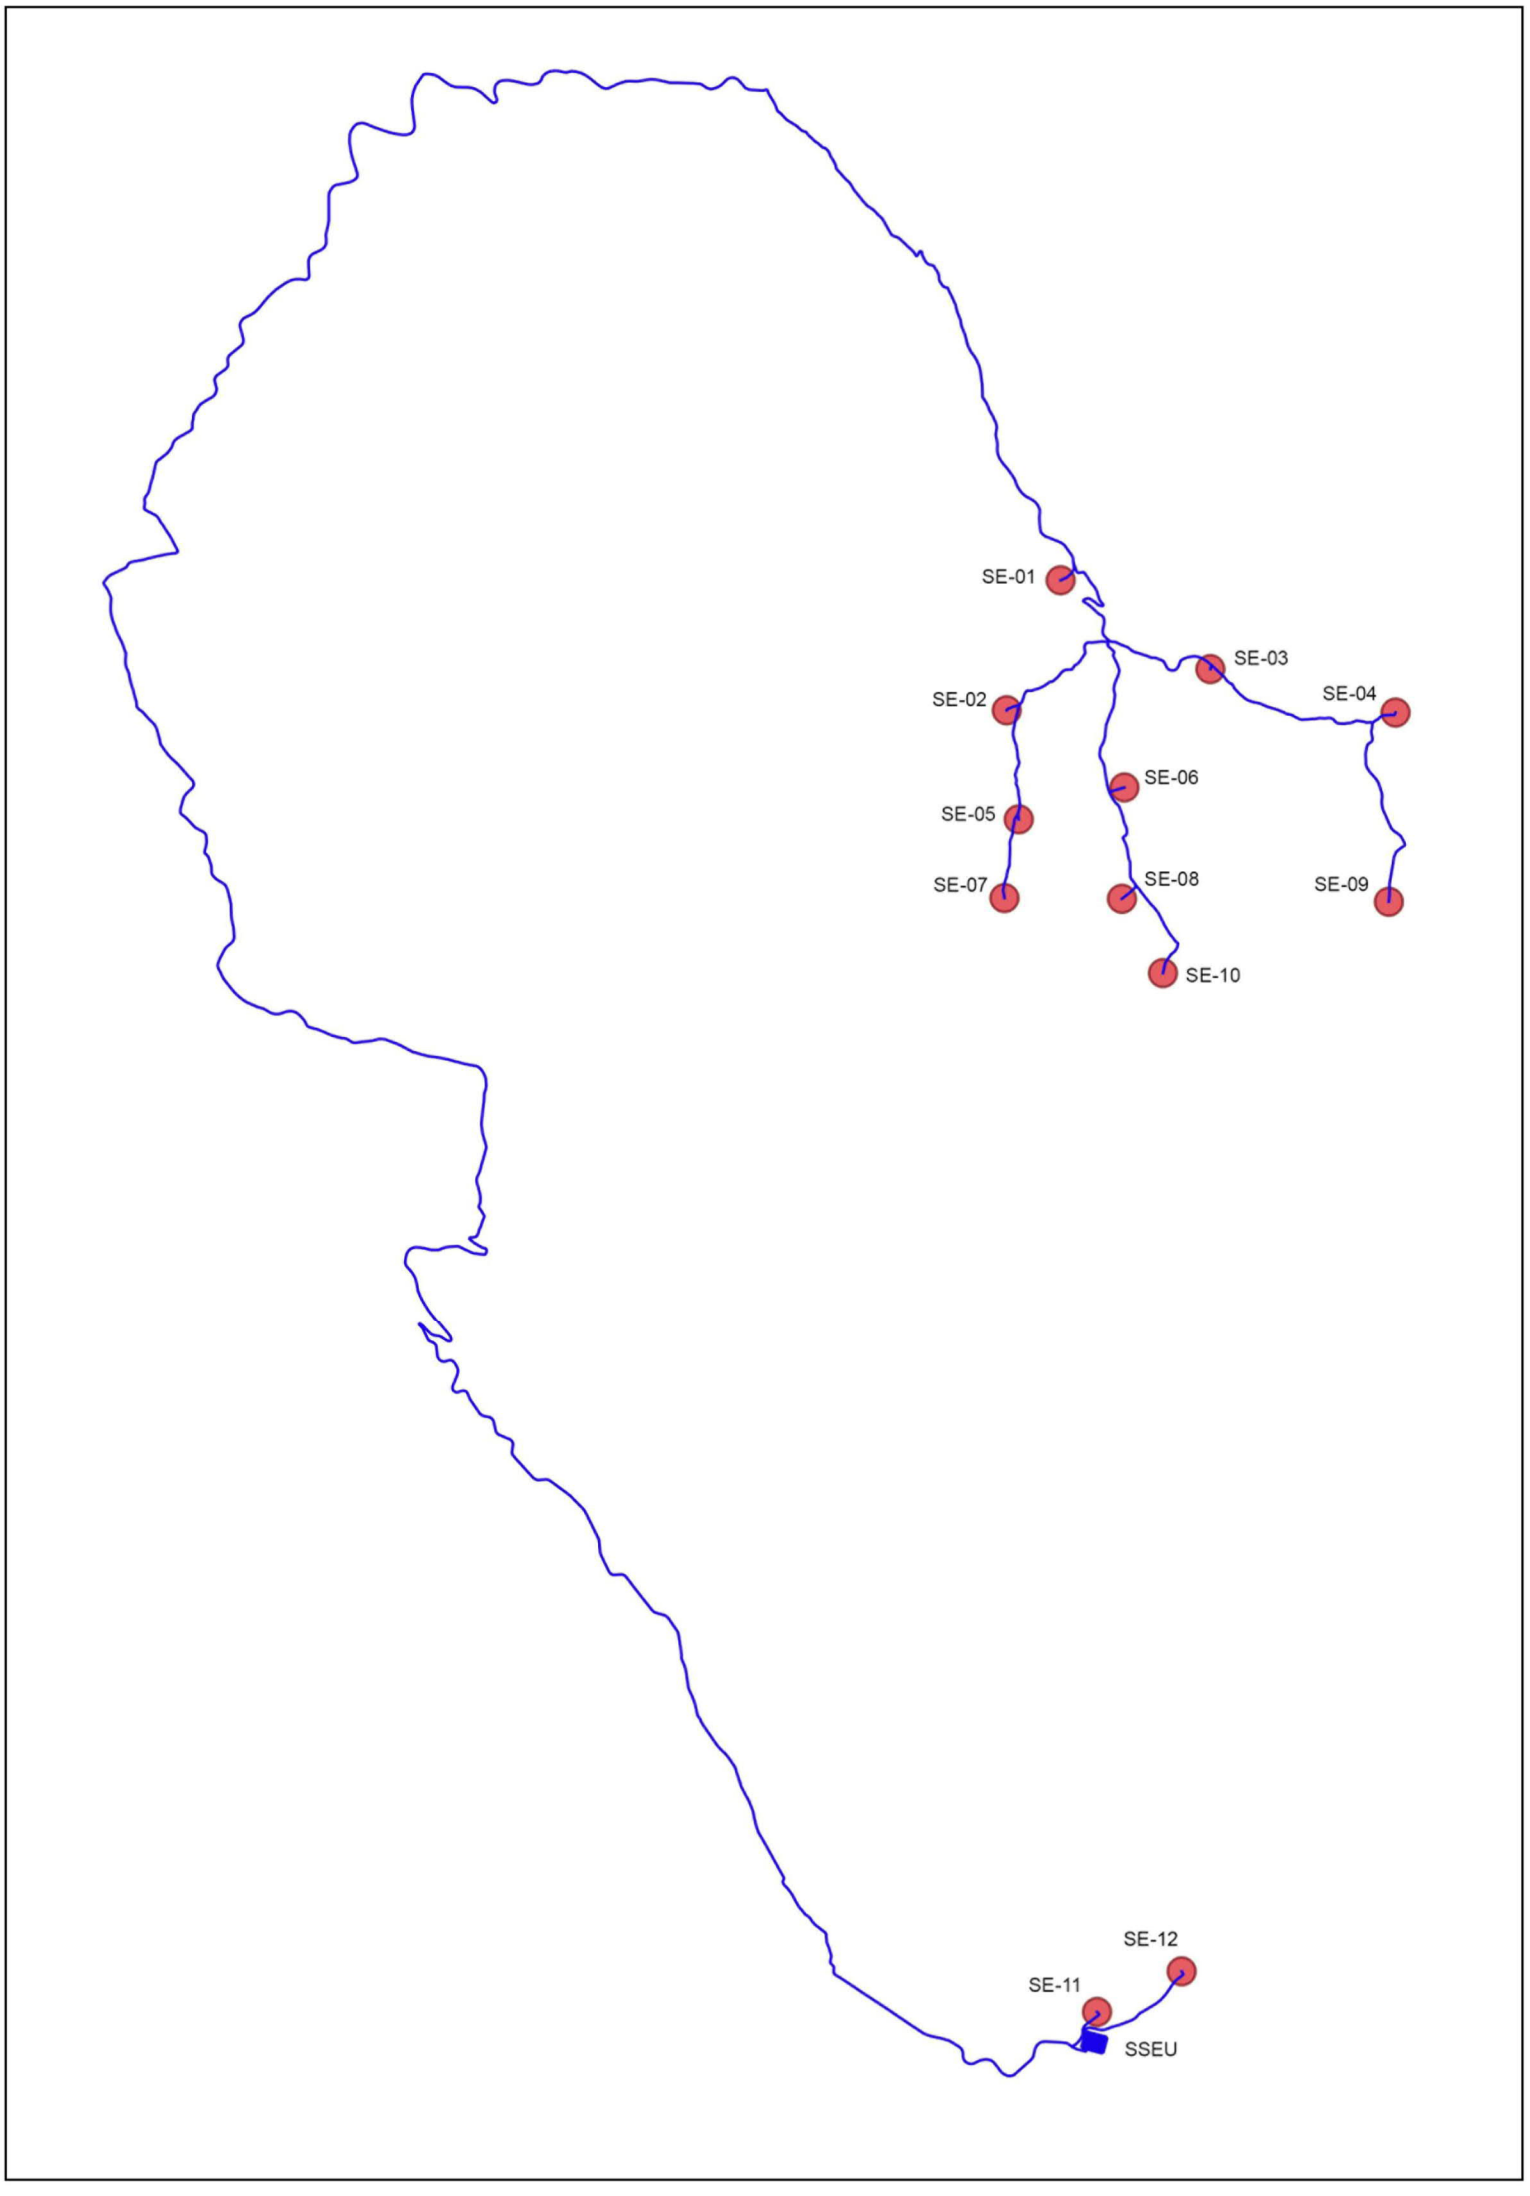

PROGETTO DEFINITIVO PER LA REALIZZAZIONE DI UN PARCO EOLICO COMPOSTO DA 12 AEROGENERATORI CON POTENZA COMPLESSIVA DI 57 MW NEL COMUNE DI SEUI (SU), CON OPERE CONNESSE NEI COMUNI DI SEUI (SU), ESCALAPLANO (SU) ED ESTERZILI (SU)



Proprietario
LOTO RINNOVABILI SRL
 Largo Augusto n.3 20122 Milano
 pec: lotorinnovabili@legalmail.it

Progettazione
AGREENPOWER s.r.l.
 Sede Sociale: Via Roma 44 09038 Serramanna (SU) - ITALIA
 Email: info@agreenpower.it

Nome Elaborato: **AREA VASTA (REGIONALE) SU IGM**

00	Novembre 2022	Prima emissione	Agreenpower Srl	Agreenpower Srl	Agreenpower Srl
Rev.	Data	Oggetto della revisione	Elaborazione	Verifica	Approvazione
Scala:	1:25000				
Formato:	A0	Codice Commessa	IW2203SEU	Codice Elaborato	ELB02a

