


**Legenda**

- Aerogeneratore
- Caviddoto MT 30kV
- Limiti Amministrativi Comunali

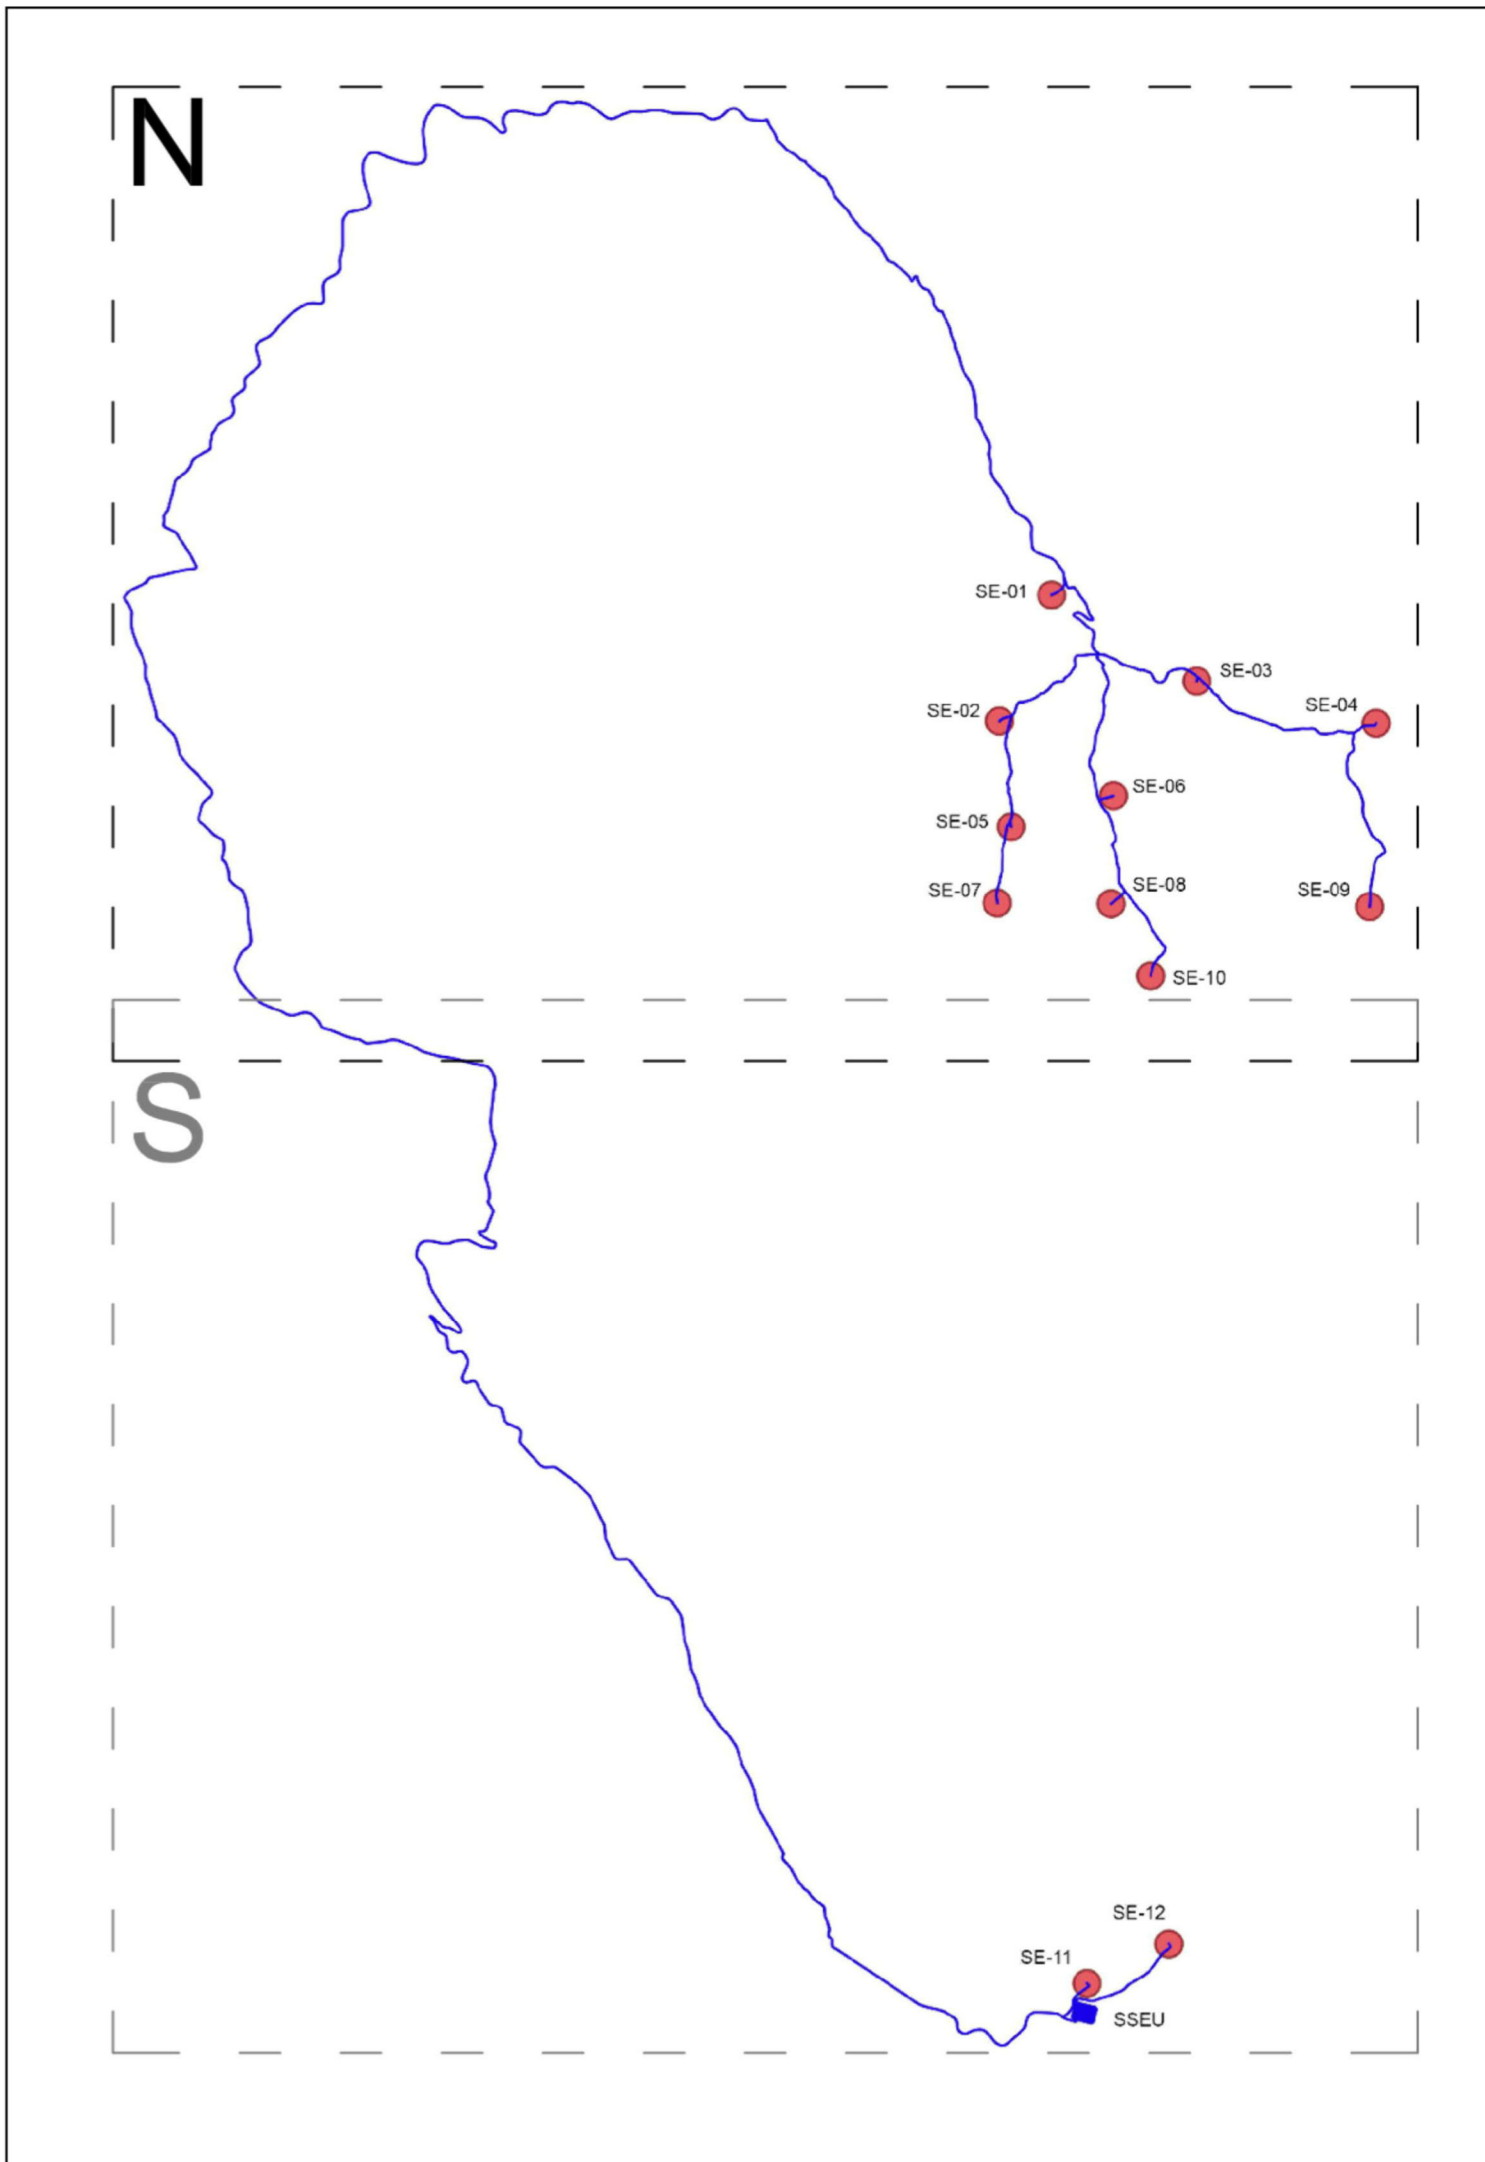

**PROGETTO DEFINITIVO PER LA REALIZZAZIONE DI UN PARCO EOLICO COMPOSTO DA 12 AEROGENERATORI CON POTENZA COMPLESSIVA DI 57 MW NEL COMUNE DI SEUI (SU), CON OPERE CONNESSE NEI COMUNI DI SEUI (SU), ESCALAPLANO (SU) ED ESTERZILI (SU)**

**LOTTO RINNOVABILI SRL**  
 Largo Augusto n.3 20122 Milano  
 pec:lottoinnovabili@gmail.it

**AGREENPOWER s.r.l.**  
 Sede legale: Via Roma 44 09038 Serramanna (SU) - ITALIA  
 Email: info@agreenpower.it

Elaborato: **AREA A SCALA INTERMEDIA SU IGM**

|          |                |                 |                         |                  |                 |
|----------|----------------|-----------------|-------------------------|------------------|-----------------|
| 00       | Novembre 2022  | Prima emissione | Agreenpower Srl         | Agreenpower Srl  | Agreenpower Srl |
| Rev.     |                | Data            | Oggetto della revisione | Elaborazione     | Verifica        |
| Scale:   | <b>1:10000</b> |                 |                         |                  |                 |
| Formato: | <b>A0</b>      | Codice Commessa | <b>W2203SEU</b>         | Codice Elaborato | <b>ELB029-N</b> |