


Legenda

- Aerogeneratore
- Cavidotto MT 30kV
- SSEU (Sottostazione Elettrica Utente) 30/150 kV
- Limiti Amministrativi Comunali

ASSETTO STORICO CULTURALE

- Beni Identitari
- Beni Paesaggistici ex art136 e 142
- Beni Paesaggistici ex art143
- Parco storico Geominerario ambientale

Fonte layer: Geoportale Sardegna
 Sito Internet "https://webgis2.regione.sardegna.it/"

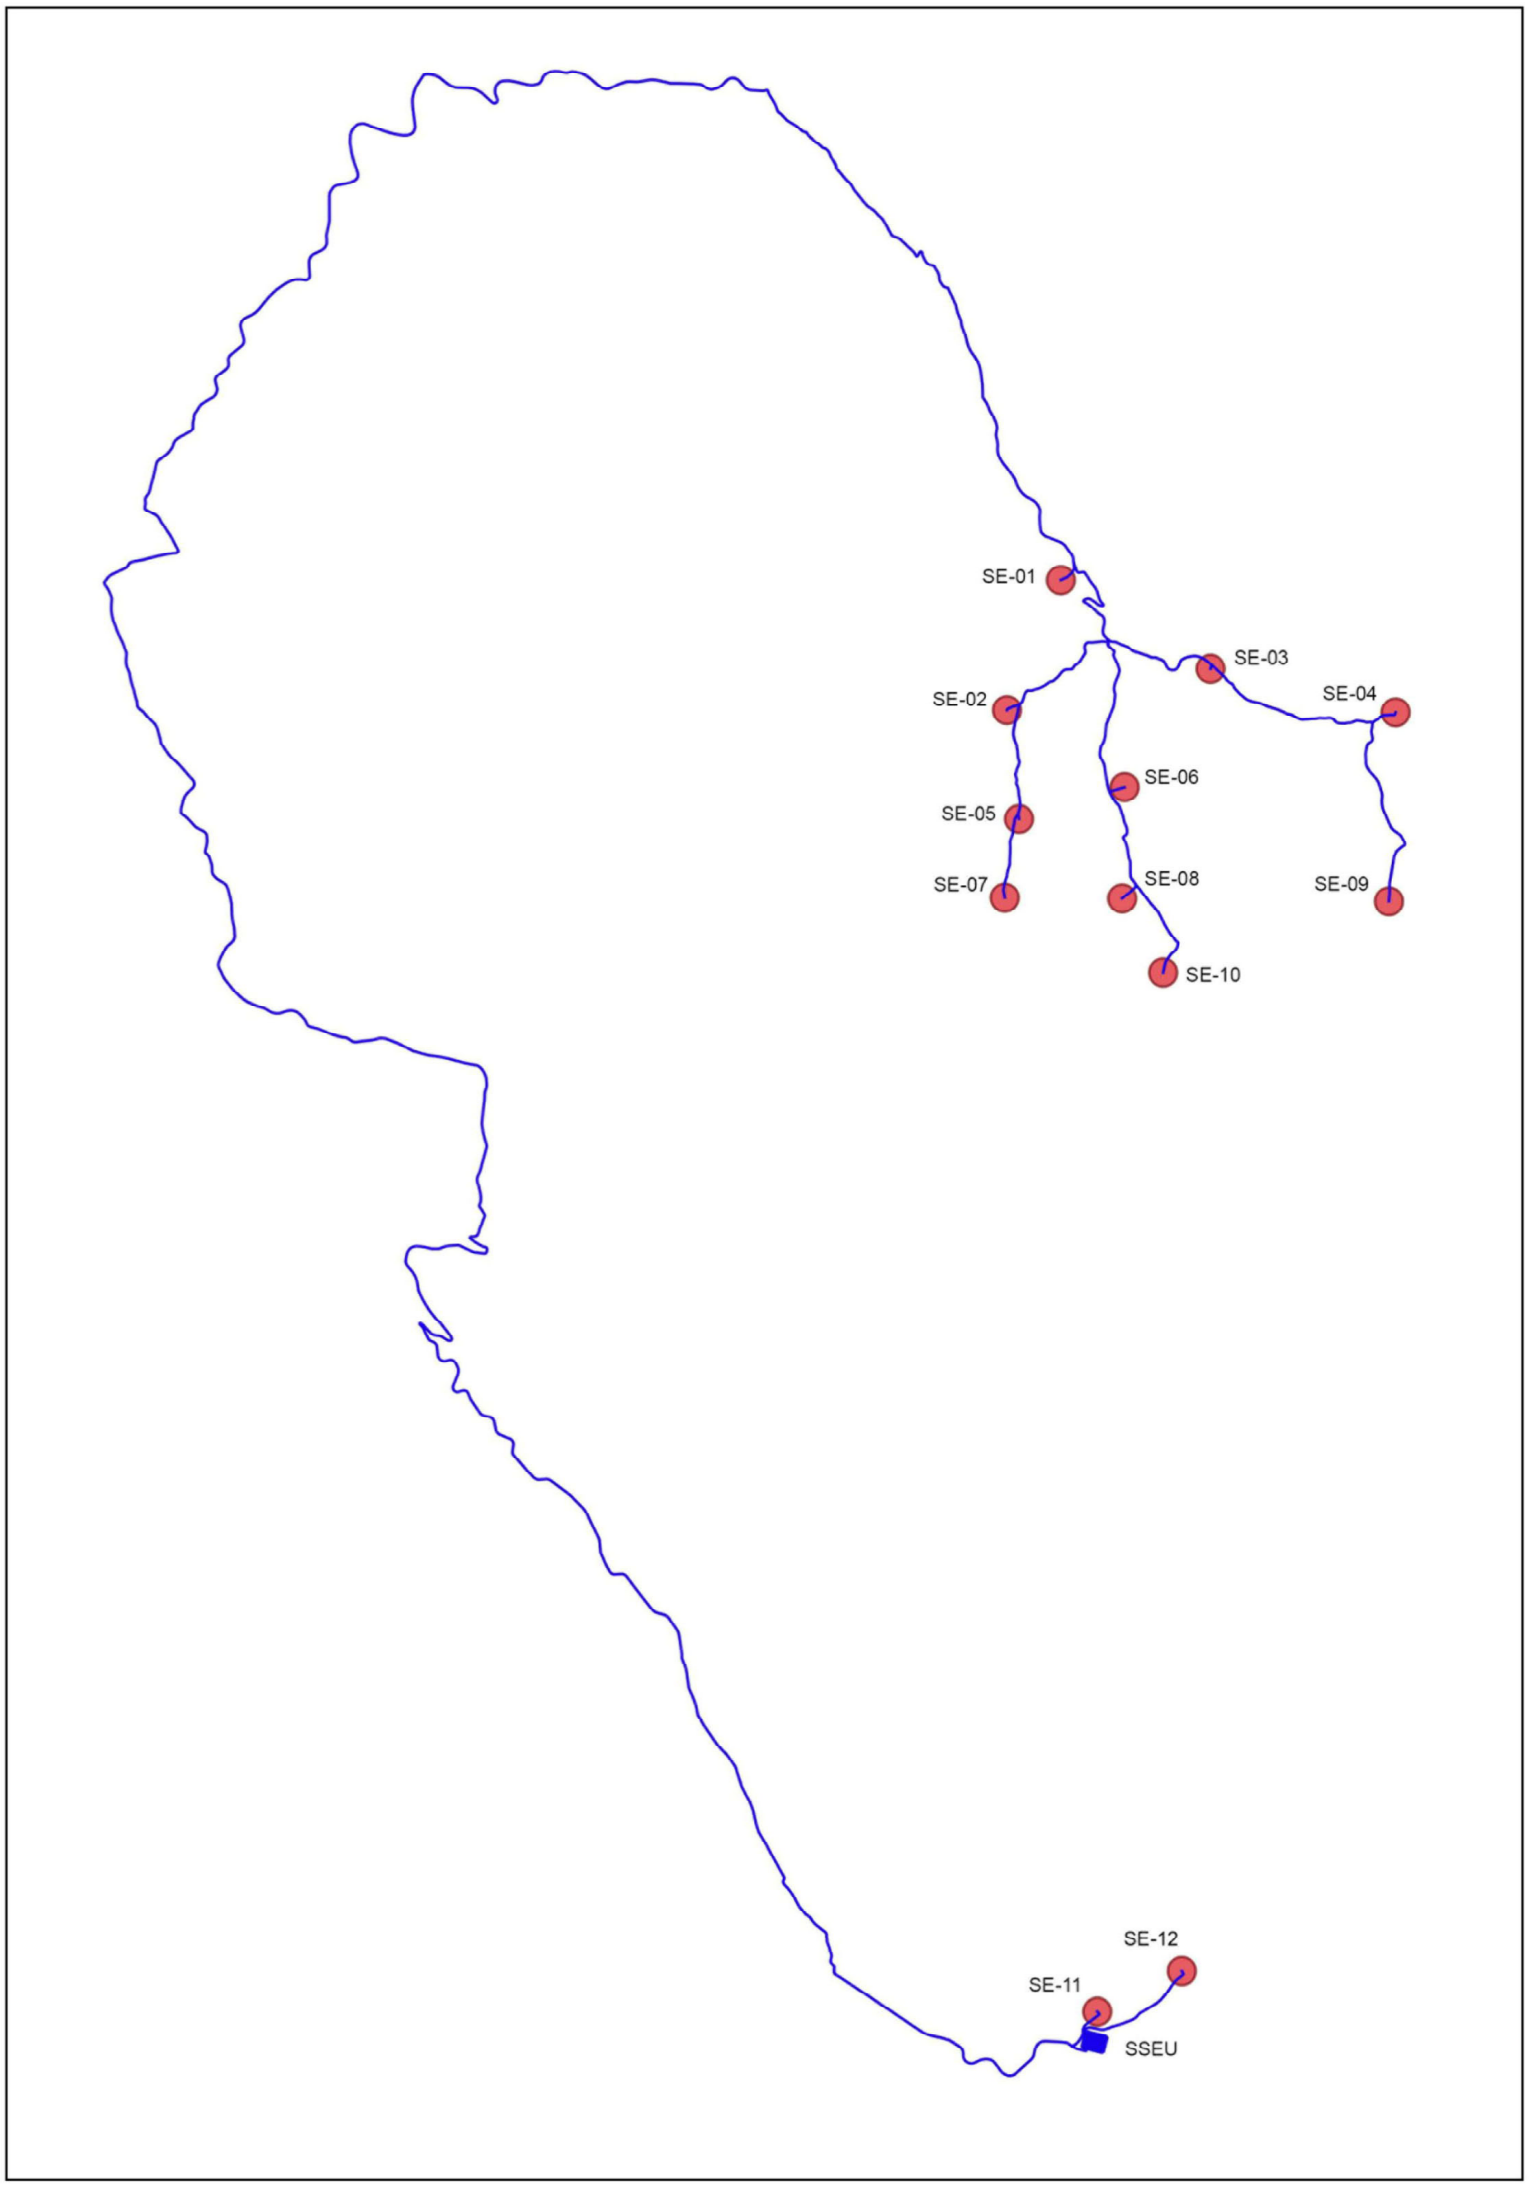

PROGETTO DEFINITIVO PER LA REALIZZAZIONE DI UN PARCO EOLICO COMPOSTO DA 12 AEROGENERATORI CON POTENZA COMPLESSIVA DI 57 MW NEL COMUNE DI SEUI (SU), CON OPERE CONNESSE NEI COMUNI DI SEUI (SU), ESCALAPLANO (SU) ED ESTERZILI (SU)



Proprietario
 LOTO RINNOVABILI SRL
 Largo Augusto n.3 20122 Milano
 pec:lotorinnovabili@legalmail.it

Progettazione
 AGREENPOWER s.r.l.
 Sede Sociale: Via Roma 44 09038 Serramanna (SU) - ITALIA
 Email: info@agreenpower.it

Nome Elaborato:
INQUADRAMENTO SU PPR - ASSETTO STORICO - CULTURALE

00	Novembre 2022	Prima emissione	Agreenpower Srl	Agreenpower Srl	Agreenpower Srl
Rev.		Data	Oggetto della revisione	Elaborazione	Verifica
Scale:	1:25000				
Formato:	AO	Codice Commessa:	IW2203SEU	Codice Elaborato:	ELB034

