

SEZIONE B-B  
SCALA 1:50  
SEZIONE TRASVERALE

SEZIONE A-A  
SCALA 1:50  
SEZIONE LONGITUDINALE

KEY PLAN  
SCALA 1:500  
SEZIONE TIPO 2

PARTICOLARE "1"  
SCALA 1:10  
PARTICOLARE COPRIFERRO

PARTICOLARE "2"  
SCALA 1:10  
PARTICOLARE COPRIFERRO ARCO ROVESCIO

SEZIONE D-D  
SCALA 1:50  
PIANTA

TABELLA MATERIALI

ACCIAIO ARMATURE	FeB 44k controllato
COPRIFERRO	(vedi schema)

LEGENDA

- P.C.	PIANO DEI CENTRI
- Q.P.	QUOTA PROGETTO
- P.I.M.	PIANO IMPOSTA MURETTE

NOTA

I CAVALLOTTI NON SONO DA CONSIDERARSI STRUTTURALI E POSSONO ESSERE EVENTUALMENTE SOSTITUITI CON ELEMENTI ALTERNATIVI

NOTA BENE

I FERRI 1-2 E 3-4 DOVRANNO ESSERE MONTATI CON LE RIPRESE ALTERNATE

COMMITTENTE:



ALTA SORVEGLIANZA:



GENERAL CONTRACTOR:



INFRASTRUTTURE FERROVIARIE STRATEGICHE DEFINITE DALLA LEGGE OBIETTIVO N.443/01








TRATTA A.V./A.C. TERZO VALICO DEI GIOVI  
PROGETTO ESECUTIVO

NUOVA VIABILITA' TRATTA VIA ERZELLI - VIA BORZOLI  
Galleria naturale - Imbocco galleria intermedio  
Galleria artificiale - Armatura sezione tipo 2 - Tav. 1/2

GENERAL CONTRACTOR Consorzio <b>Cociv</b> Ing. G. Gognazzi	DIRETTORE LAVORI	SCALA: 1:50
---------------------------------------------------------------------	------------------	----------------

COMMESSA <b>IG51</b>	LOTTO <b>01</b>	FASE <b>E</b>	ENTE <b>CV</b>	TIPO DOC. <b>BB</b>	OPERAC/DISCIPLINA <b>GASB/OX</b>	PROGR. <b>005</b>	REV. <b>A</b>
-------------------------	--------------------	------------------	-------------------	------------------------	-------------------------------------	----------------------	------------------

Rev.	Descrizione emissione	Redatto	Data	Verificato	Data	Progettista	Data	IL PROGETTISTA
A00	Prima emissione	ROCCO SOLI	25/06/2012	Ing. F. Colla	27/06/2012	E. Pagani	28/06/2012	Ing. E. Ghislandi

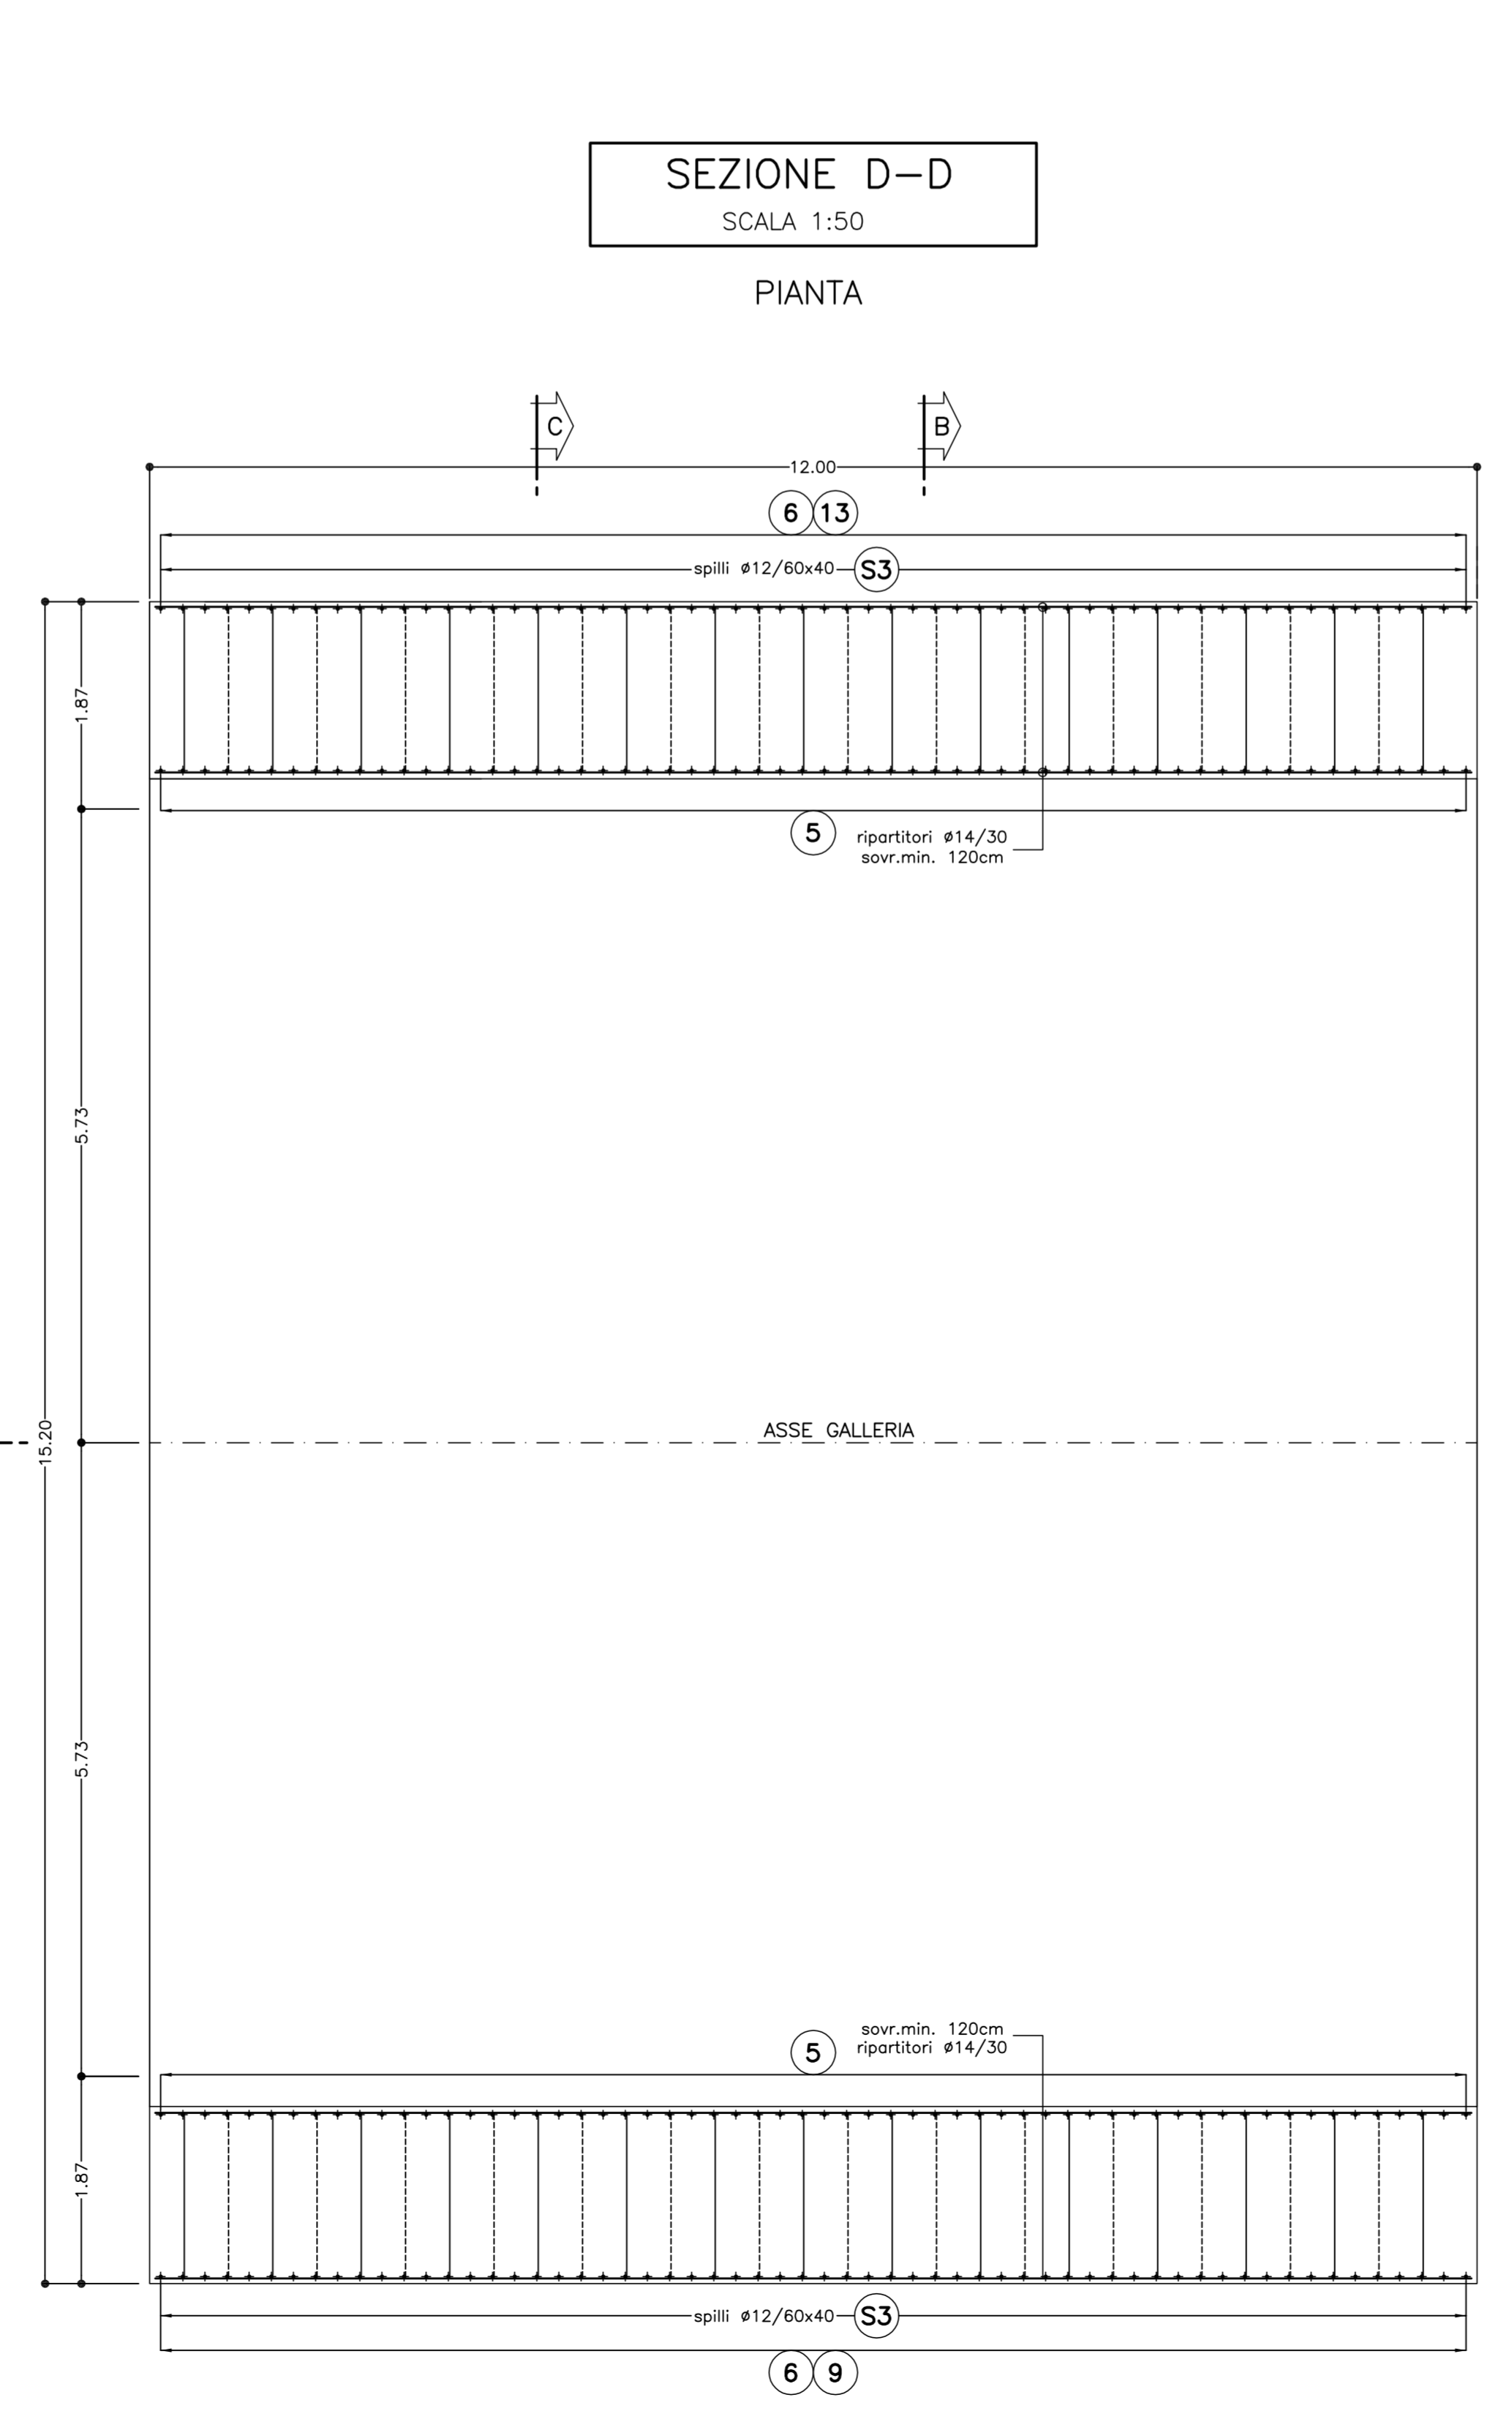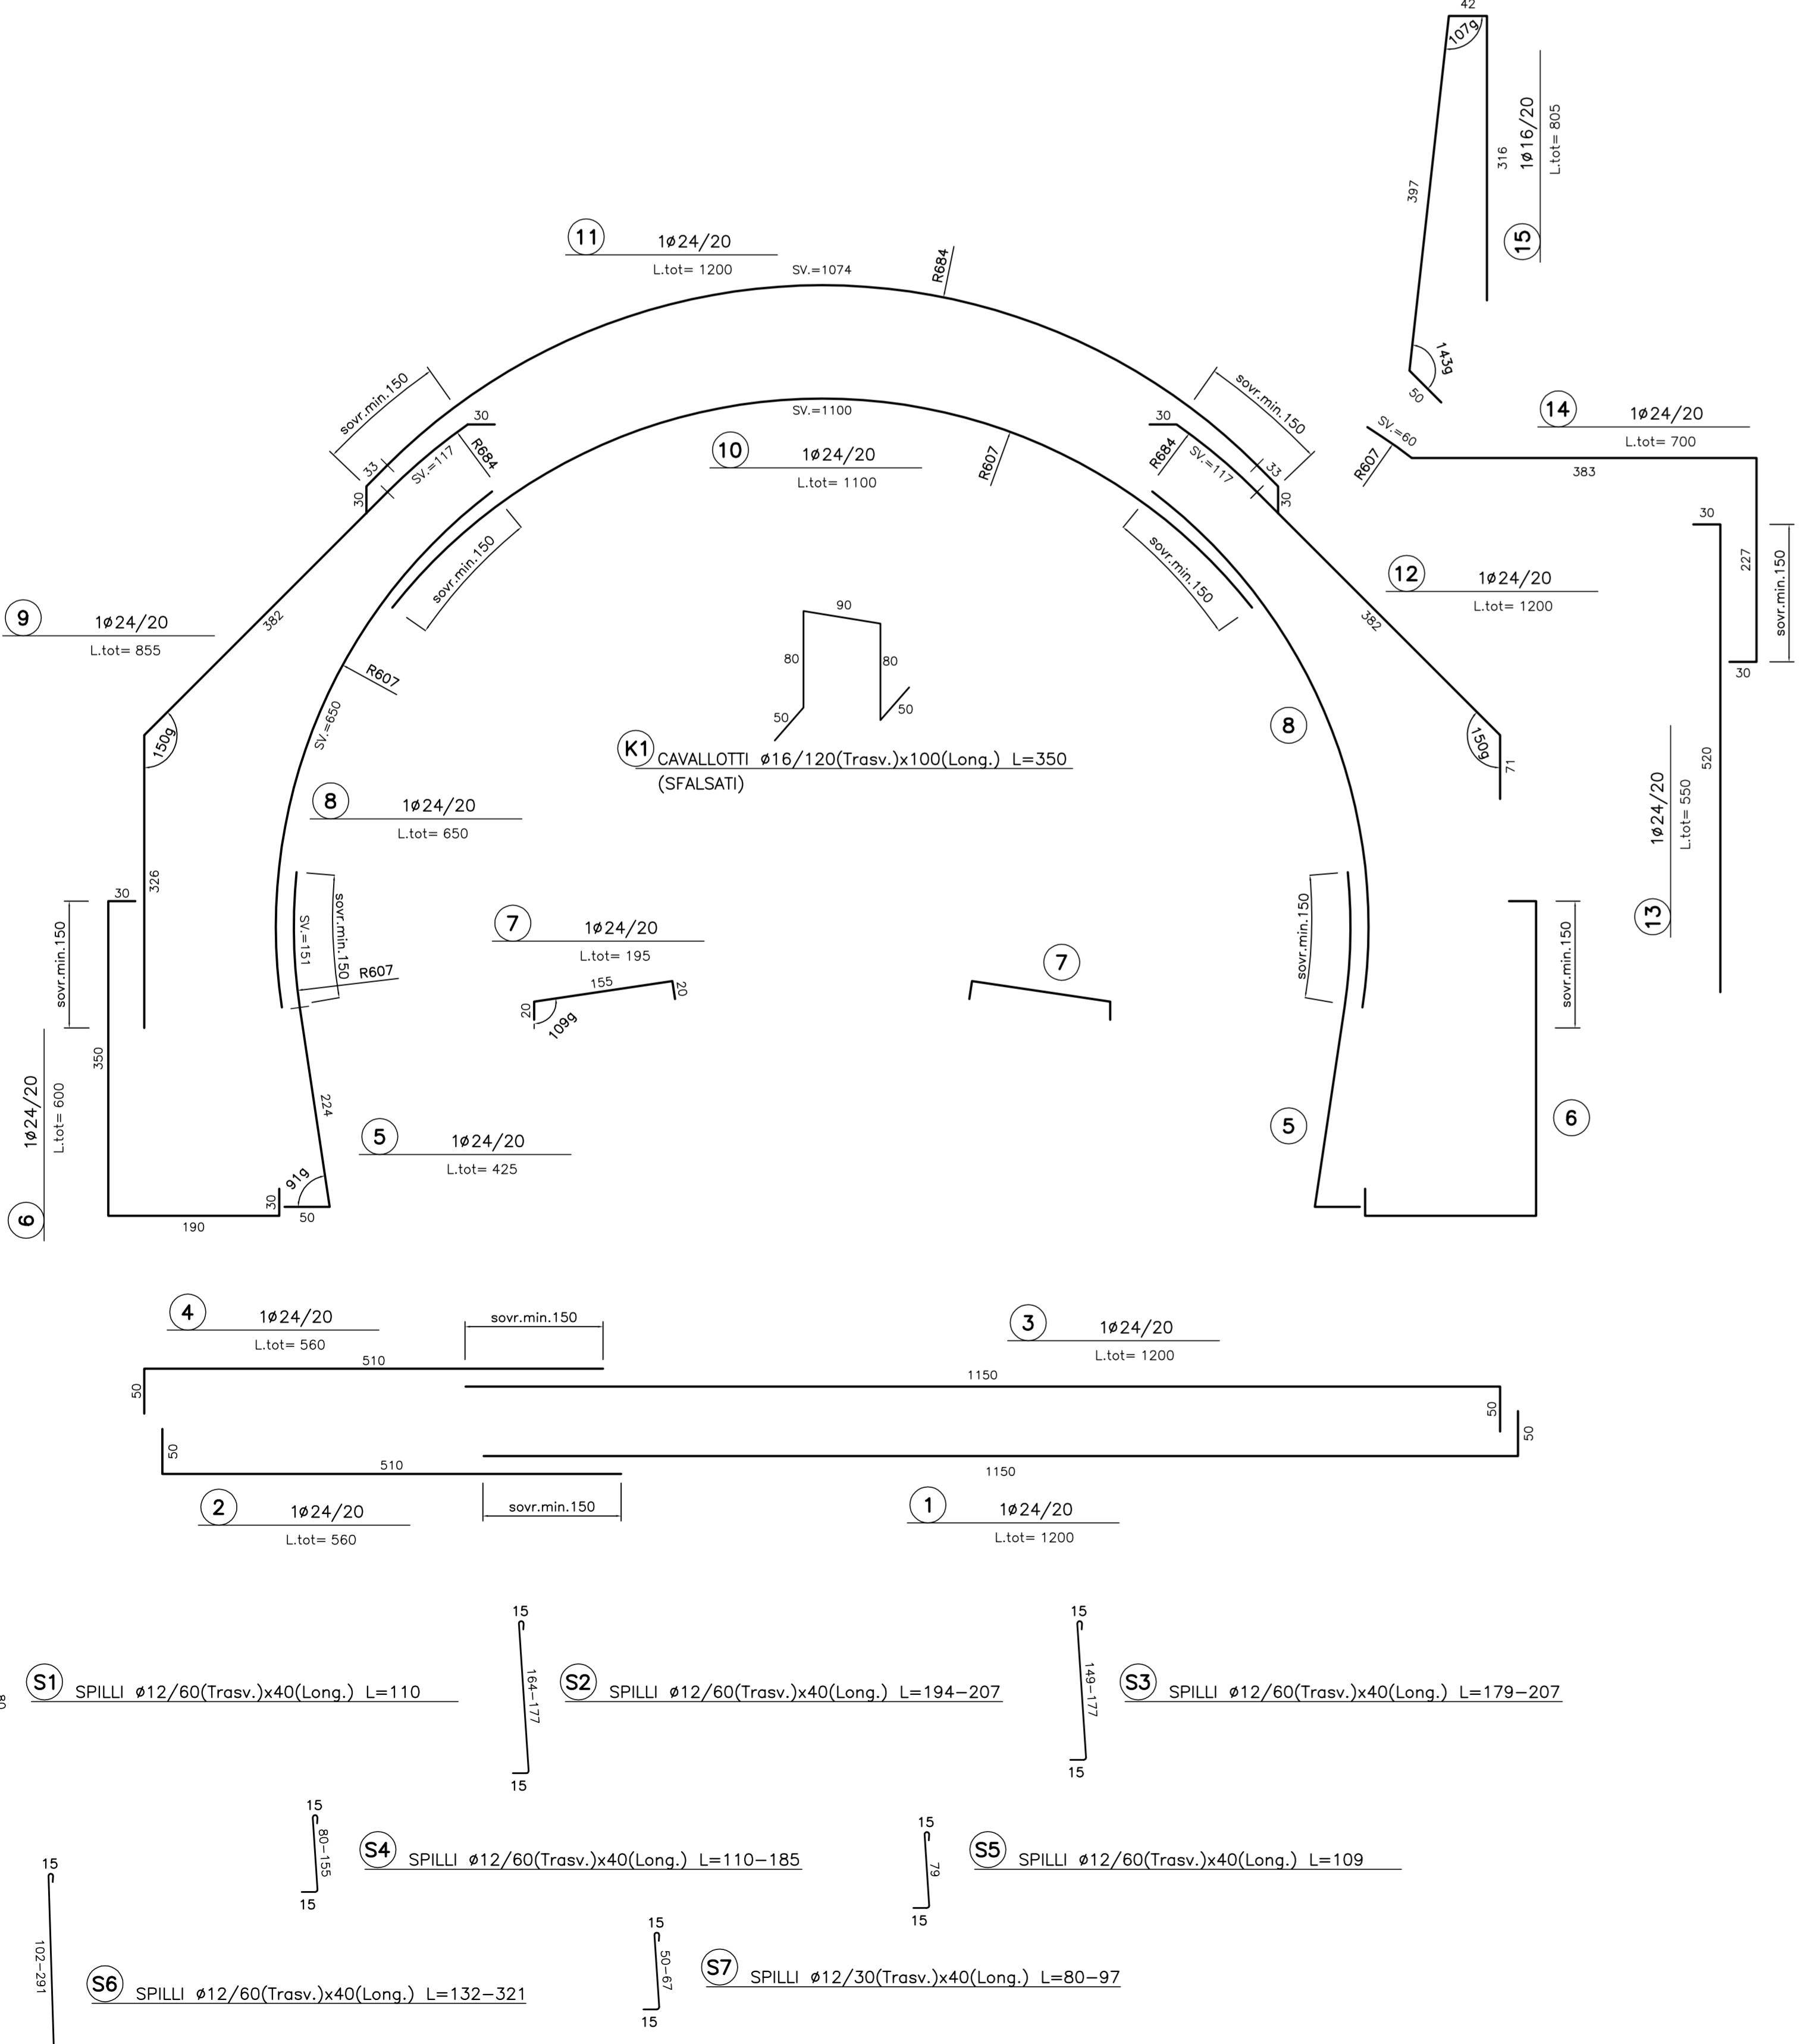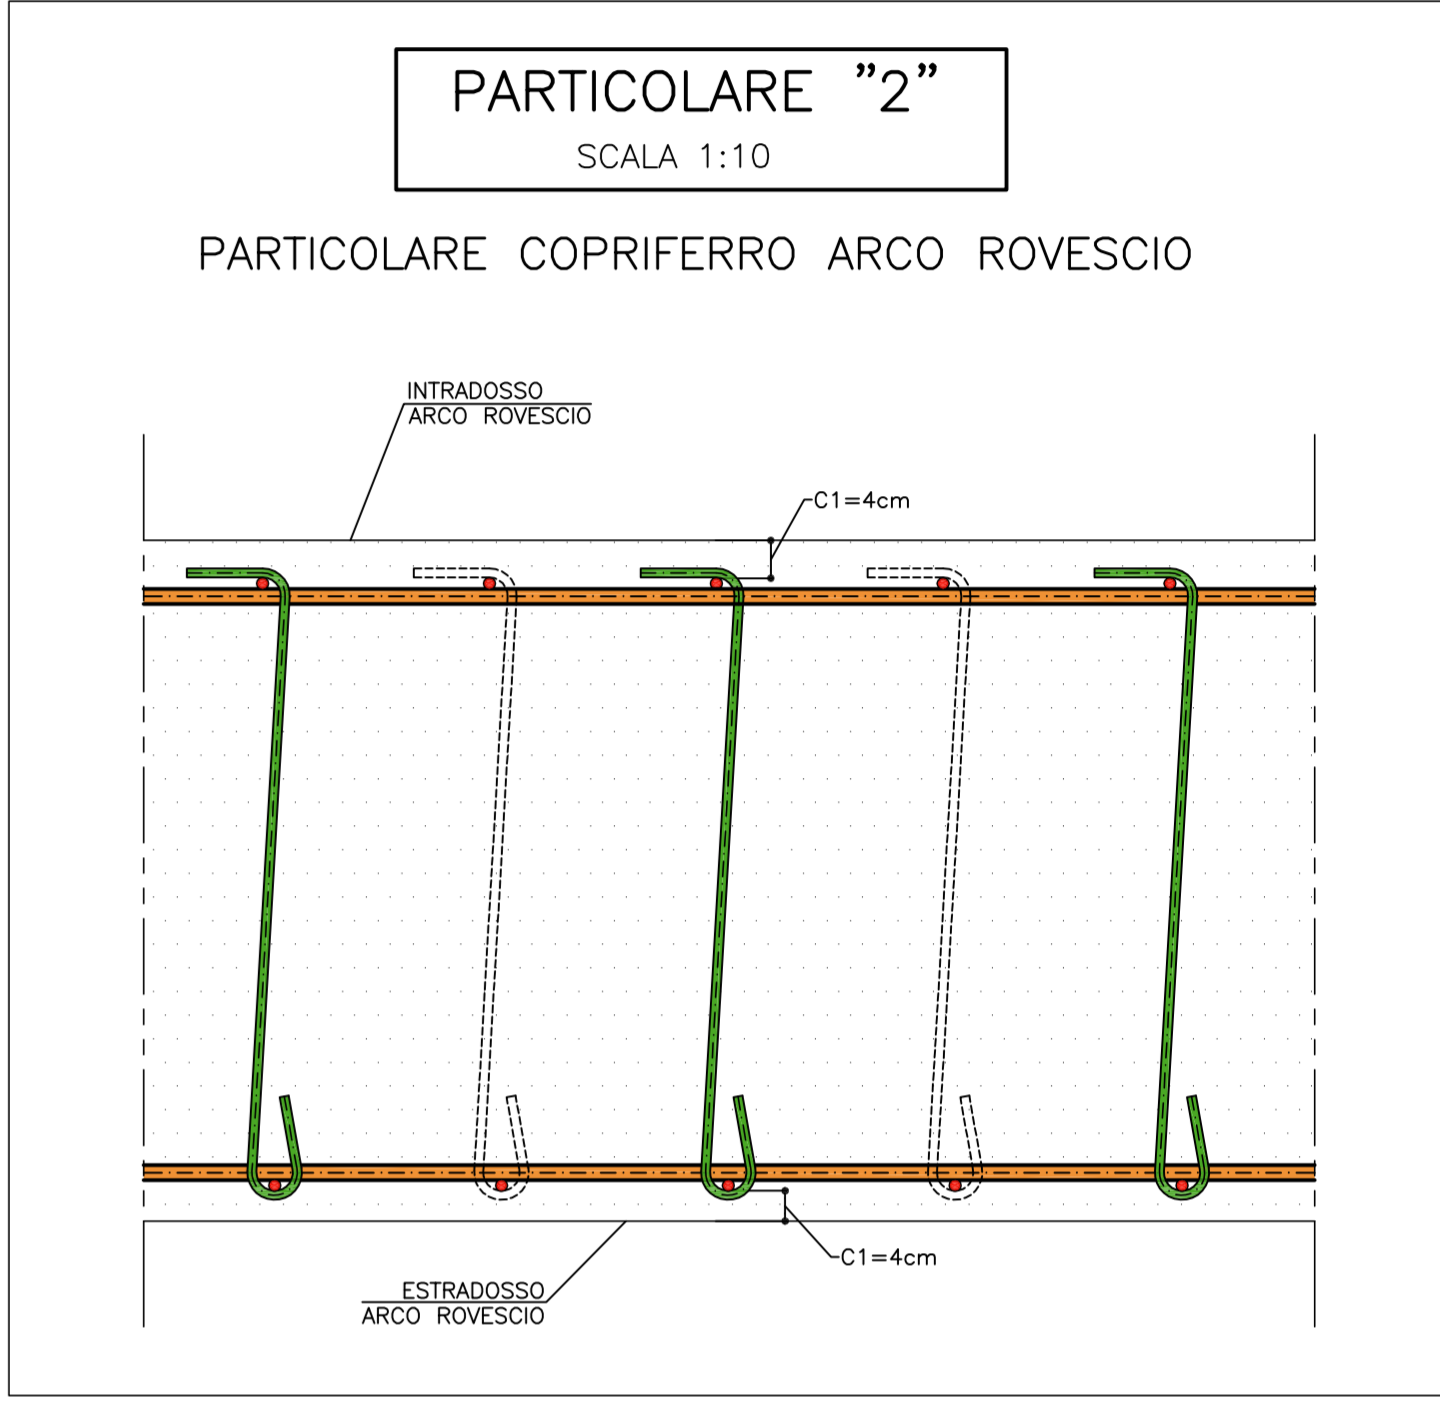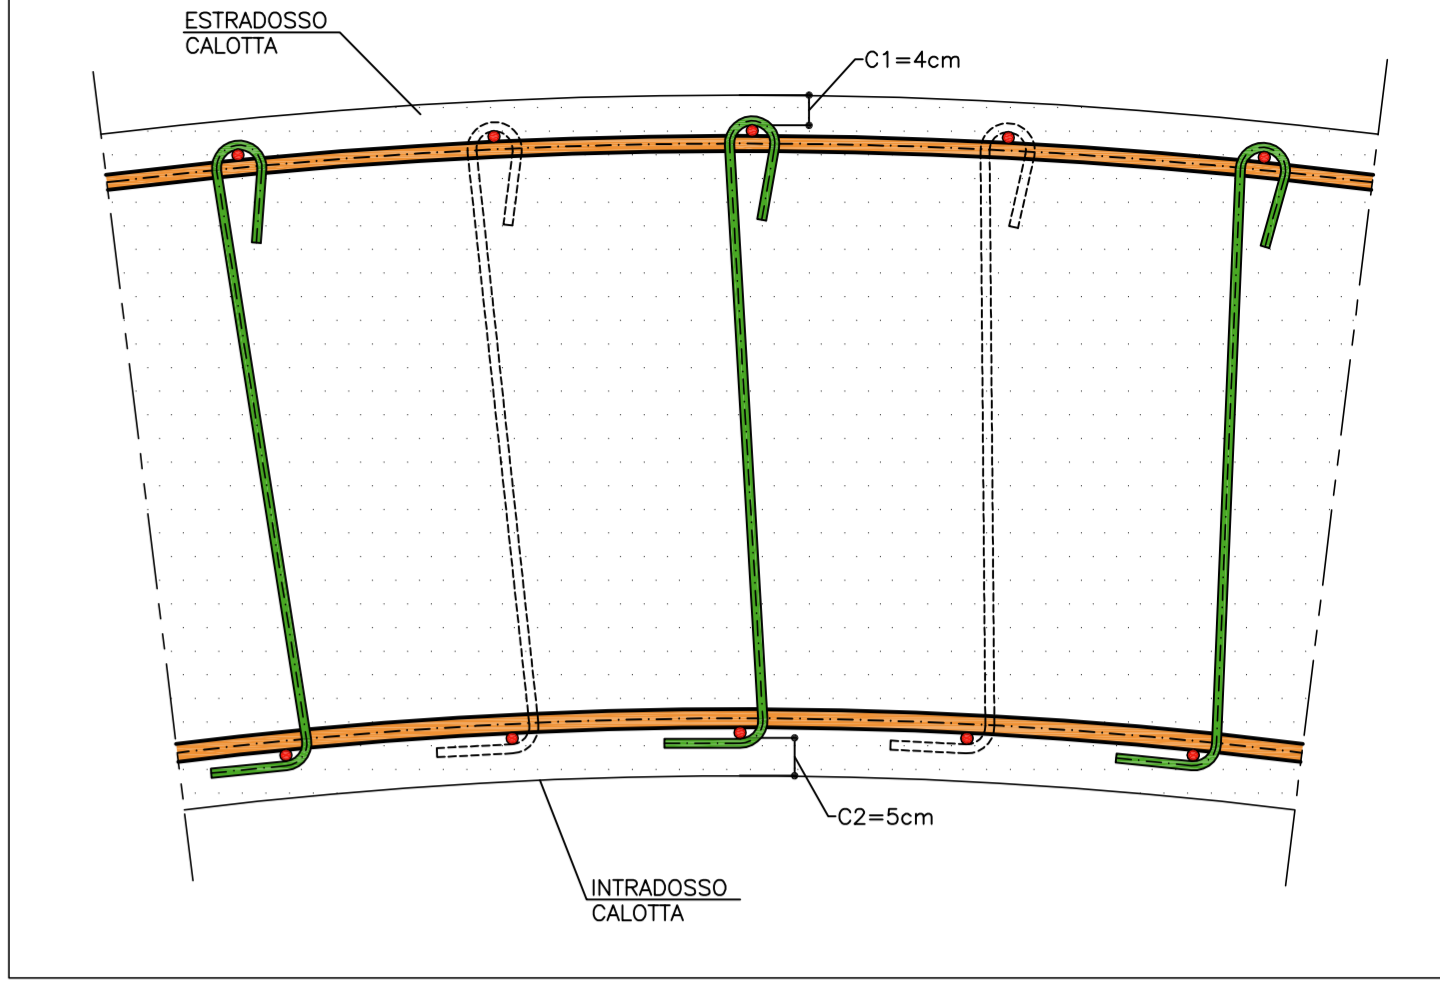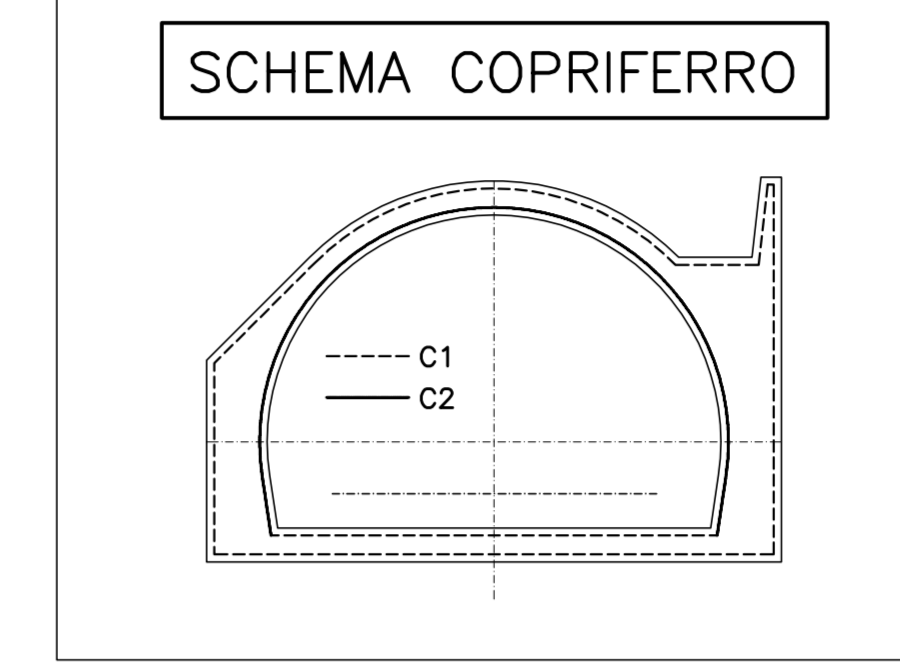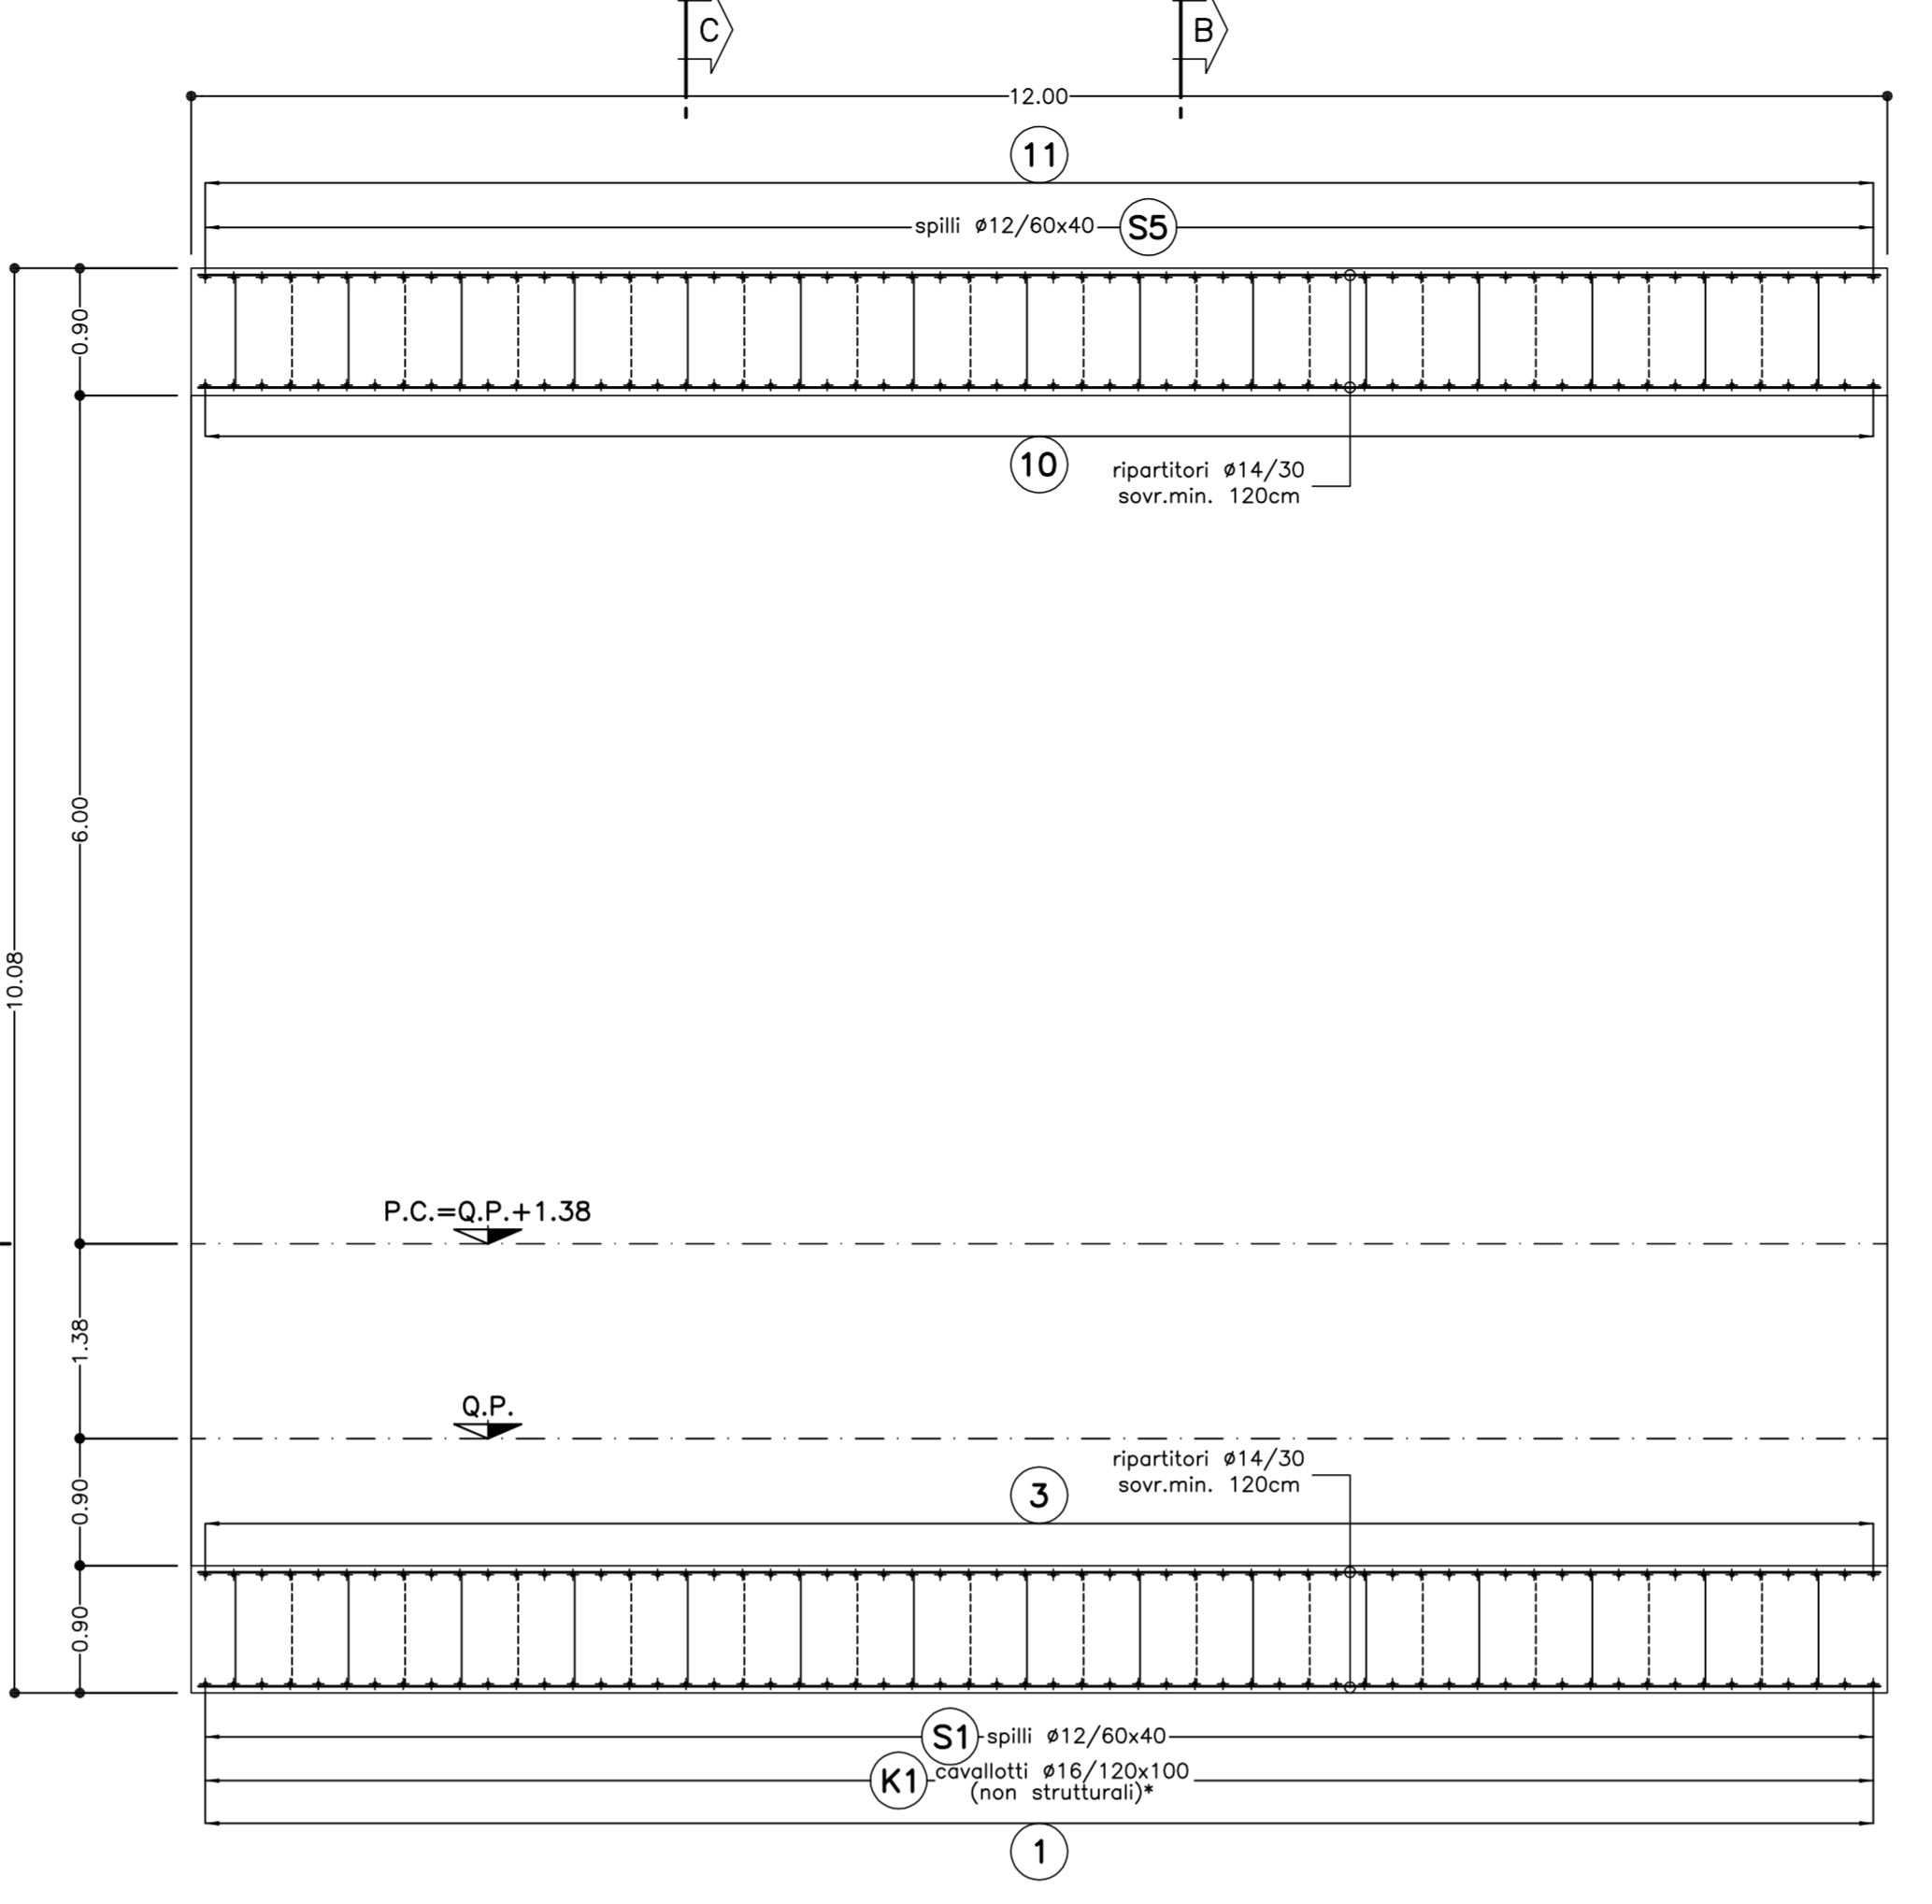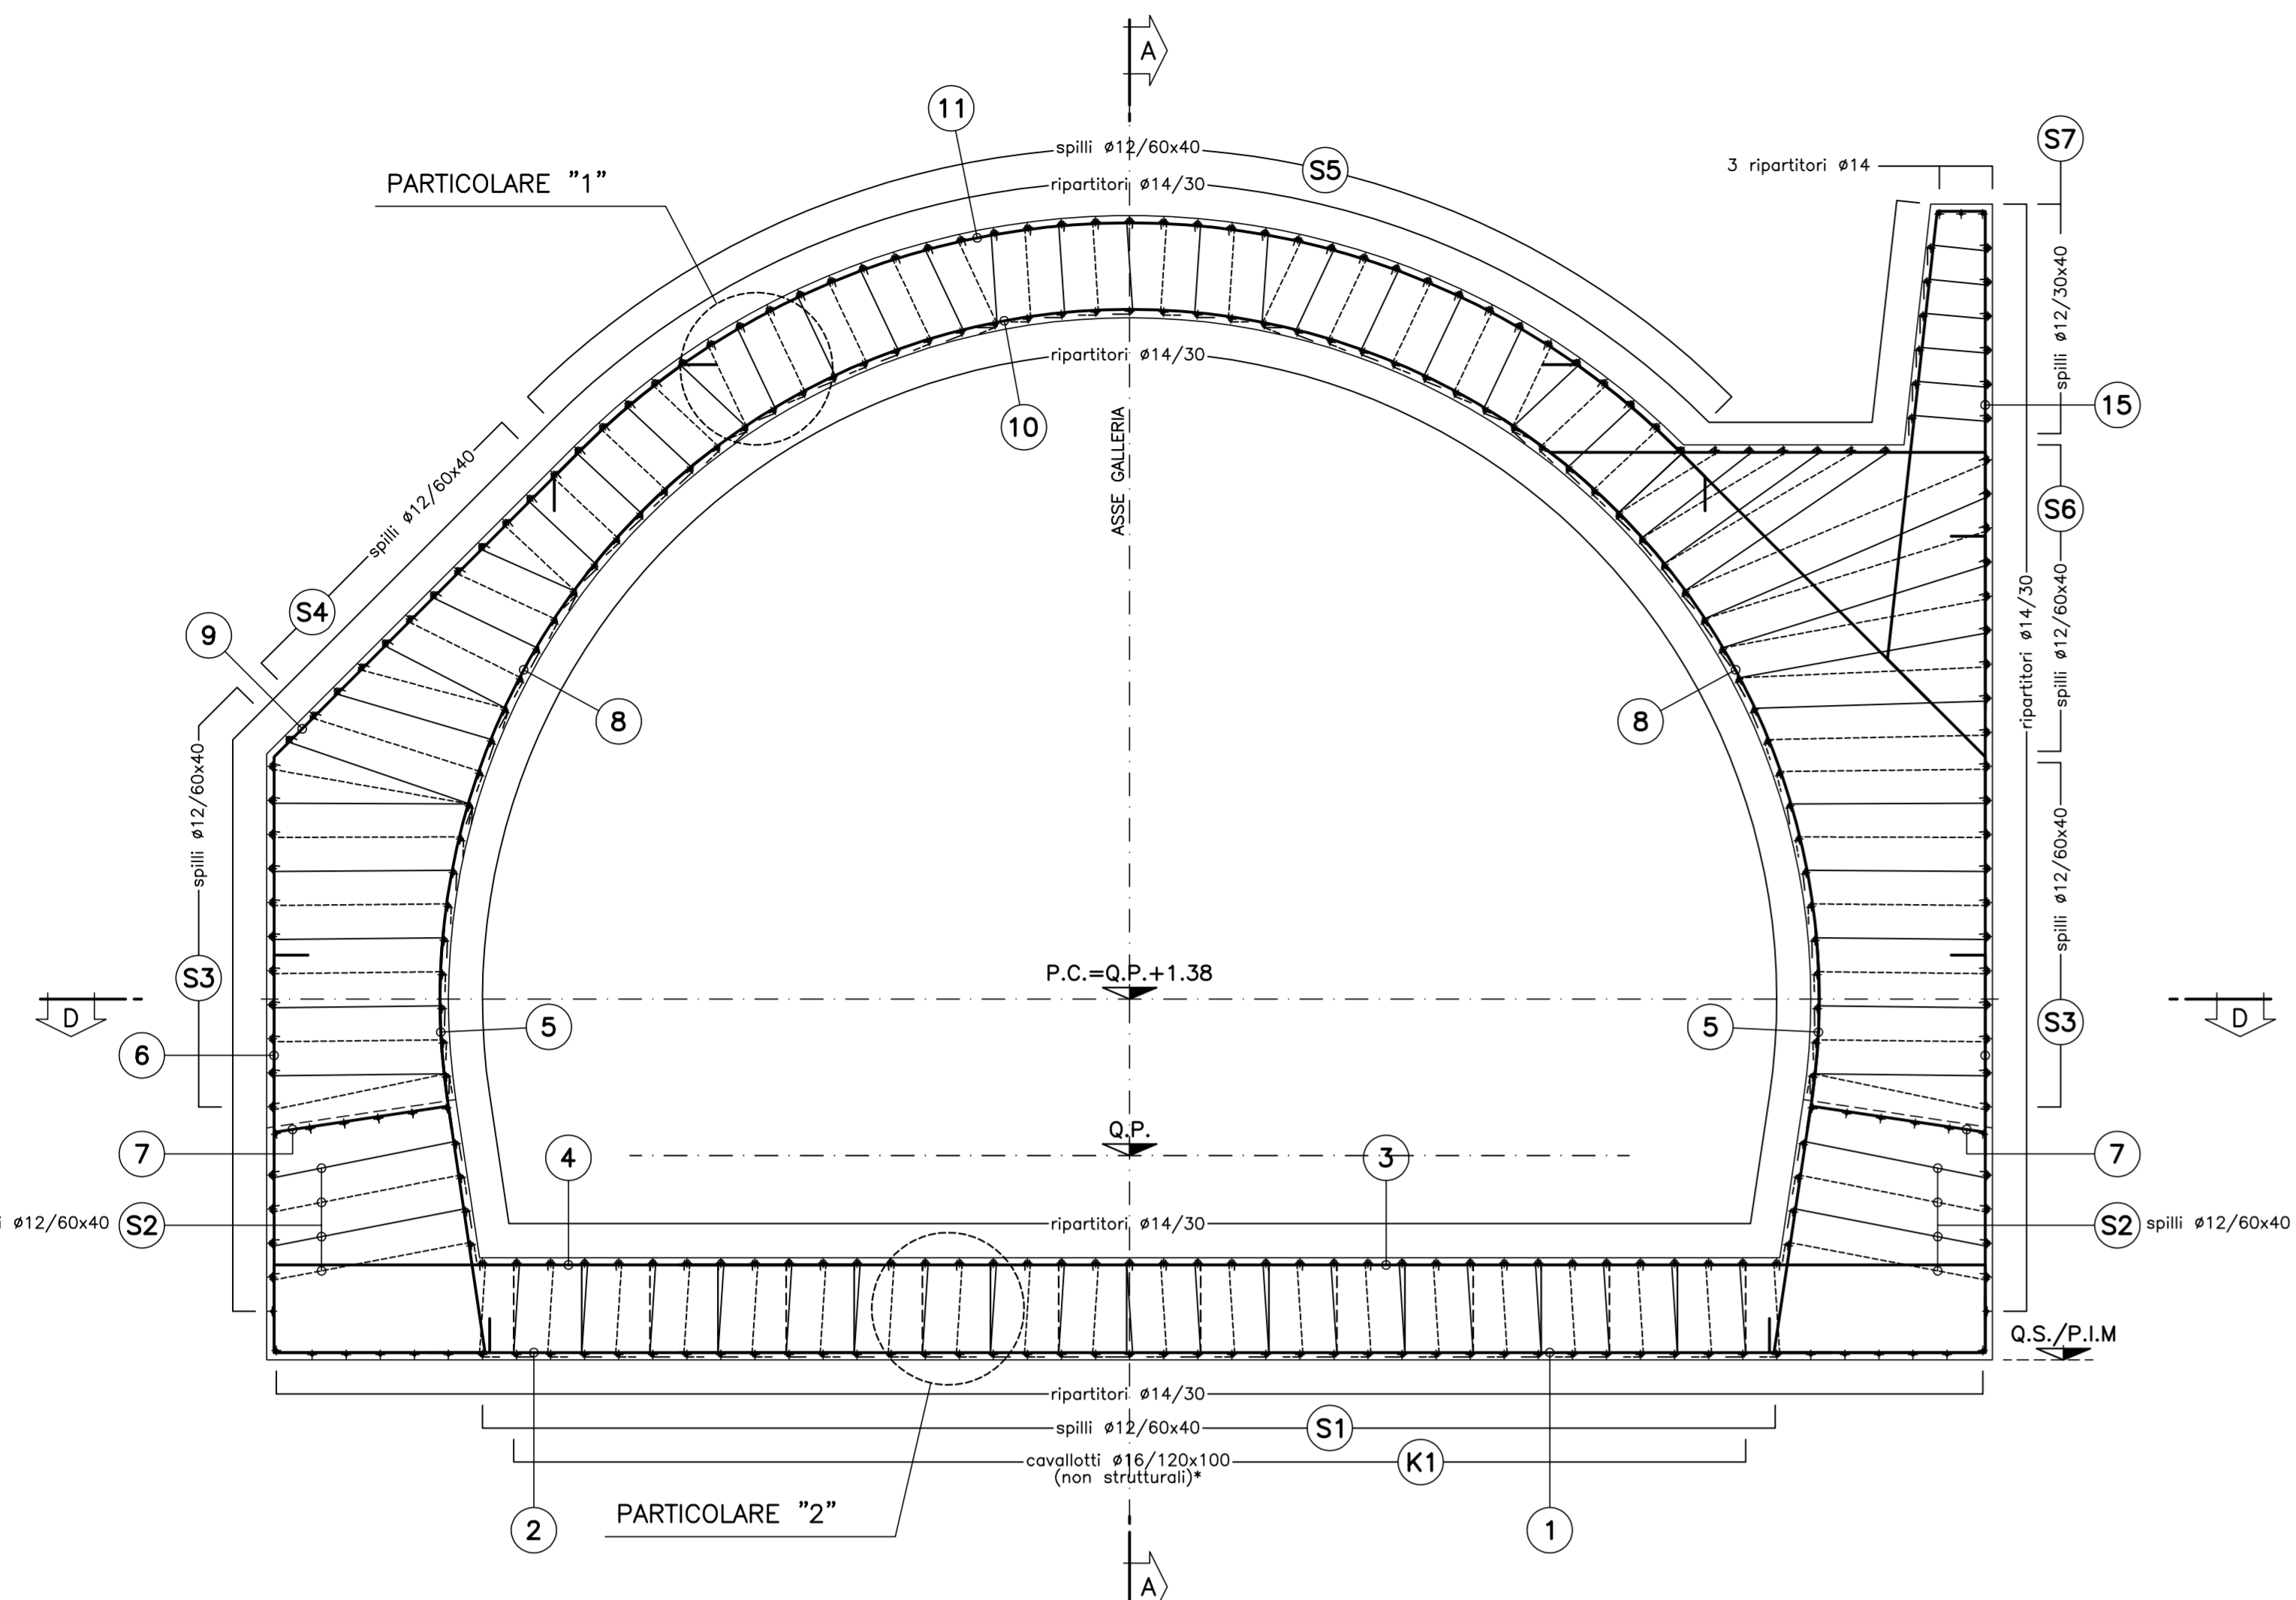

NOME FILE: 12307900 RED: FS DATA: 22.06.12 FATT. PLOT: 1=1

