

Legenda

- Aerogeneratore
- Cavidotto MT 30kV
- SSEU (Sottostazione Elettrica Utente) 30/150 kV
- Limiti Amministrativi Comunali

Piano Urbanistico Comunale (P.U.C.) Seui


- Zona A Centro Storico
- Zona B Completamento
- Zona C Espansione
- Zona D Insediamenti produttivi
- Zona S Servizio insediamenti residenziali
- Zona F Impianti e attrezzature collettive
- Zona G Servizi interesse generale
- Zona H Salvaguardia Ambientale
- Zona E Zona Agricola
- Zona H Salvaguardia Ambientale
- Zona H2 Rispetto naturalistico
- Zona H6 Rispetto integrale

Piano Urbanistico Comunale (P.U.C.) Esterzili

- Zona A Centro Storico
- Zona B Completamento
- Zona C Espansione
- Zona D Insediamenti produttivi
- Zona S Servizio insediamenti residenziali
- Zona F Impianti e attrezzature collettive
- Zona G Servizi interesse generale
- Zona H Salvaguardia Ambientale
- Zona E Zona Agricola

Piano Urbanistico Comunale (P.U.C.) Escalaplano

- Zona A Centro Storico
- Zona B Completamento
- Zona C Espansione
- Zona D Insediamenti produttivi
- Zona S Servizio insediamenti residenziali
- Zona F Impianti e attrezzature collettive
- Zona G Servizi interesse generale
- Zona H Salvaguardia Ambientale
- Zona E Zona Agricola

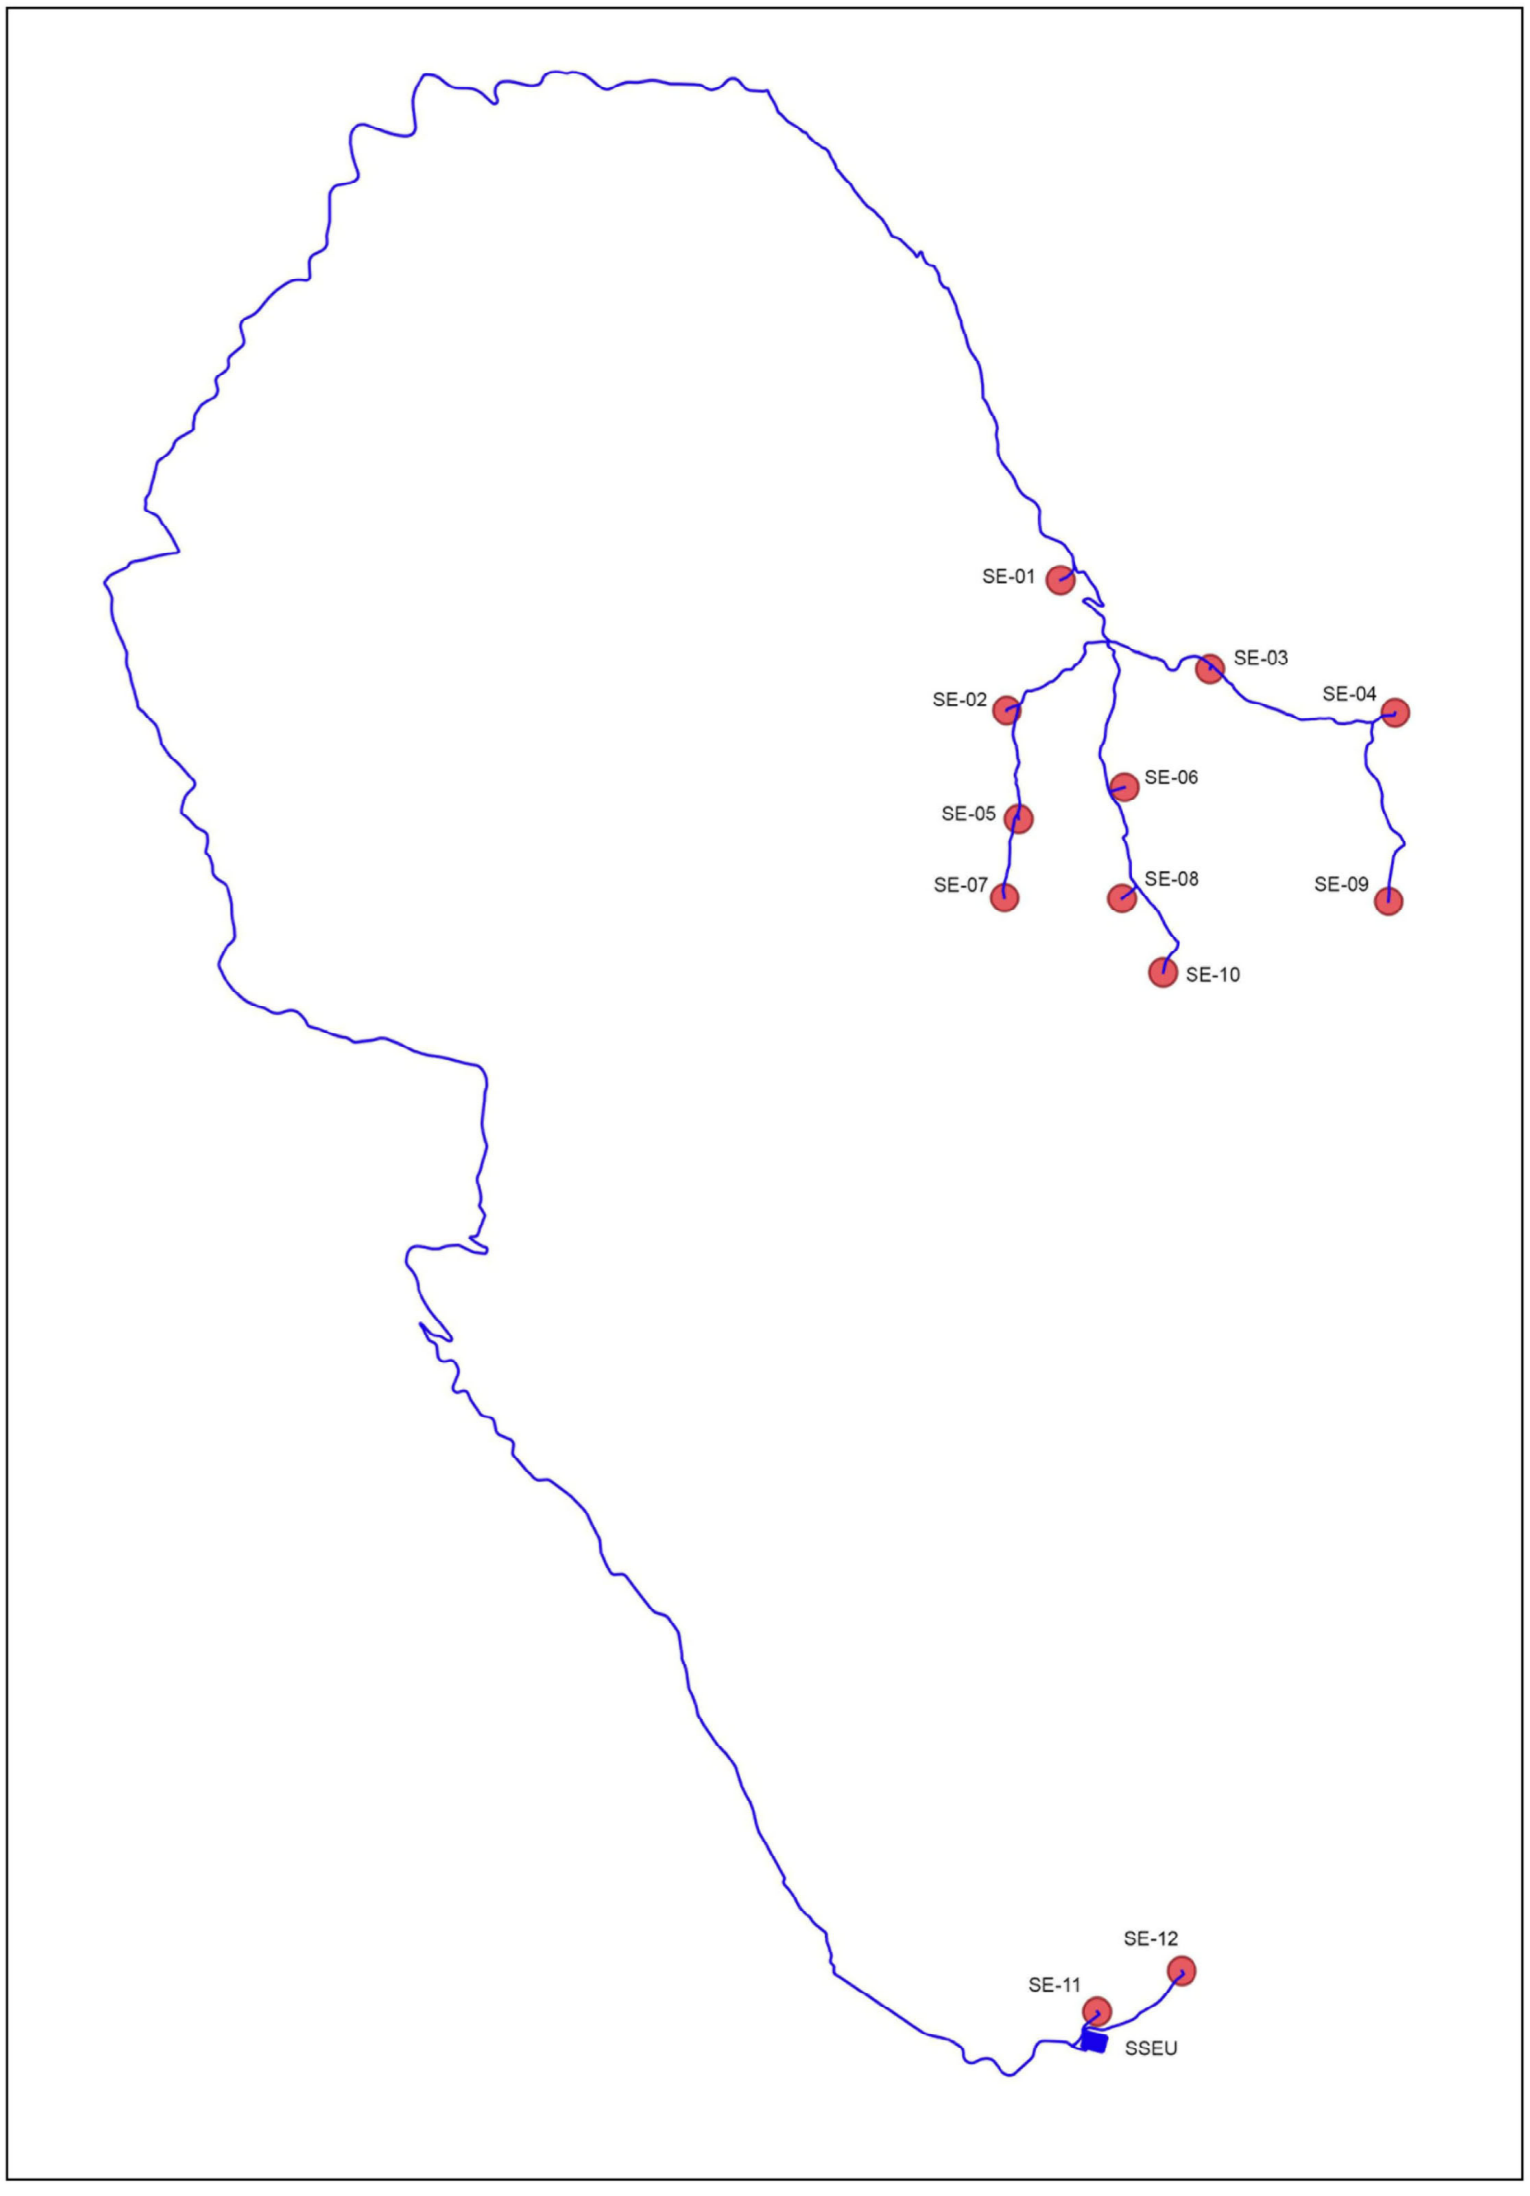

PROGETTO DEFINITIVO PER LA REALIZZAZIONE DI UN PARCO EOLICO COMPOSTO DA 12 AEROGENERATORI CON POTENZA COMPLESSIVA DI 57 MW NEL COMUNE DI SEUI (SU), ESCALAPLANO (SU) ED ESTERZILI (SU)



Proprietario: LOTO RINNOVABILI SRL
 Largo Augusto n.3 20122 Milano
 pec:lotorinnovabili@legalmail.it

Progettazione: AGREENPOWER s.r.l.
 Società Registrata al Tribunale di Milano n.3 20122
 09038 Serramanna (SU) - ITALIA
 Email: info@agreenpower.it

Nome Elaborato: **INQUADRAMENTO URBANISTICO SEUI - ESTERZILI - ESCALAPLANO**

00	Novembre 2022	Prima emissione	Agreenpower Srl	Agreenpower Srl	Agreenpower Srl
Rev.	Data	Oggetto della revisione	Elaborazione	Verifica	Approvazione
Scale: 1:20000					
Formato: A0 Codice Commune: W2203SEU Codice Elaborato: ELB10					