





Aerogeneratore SE-01

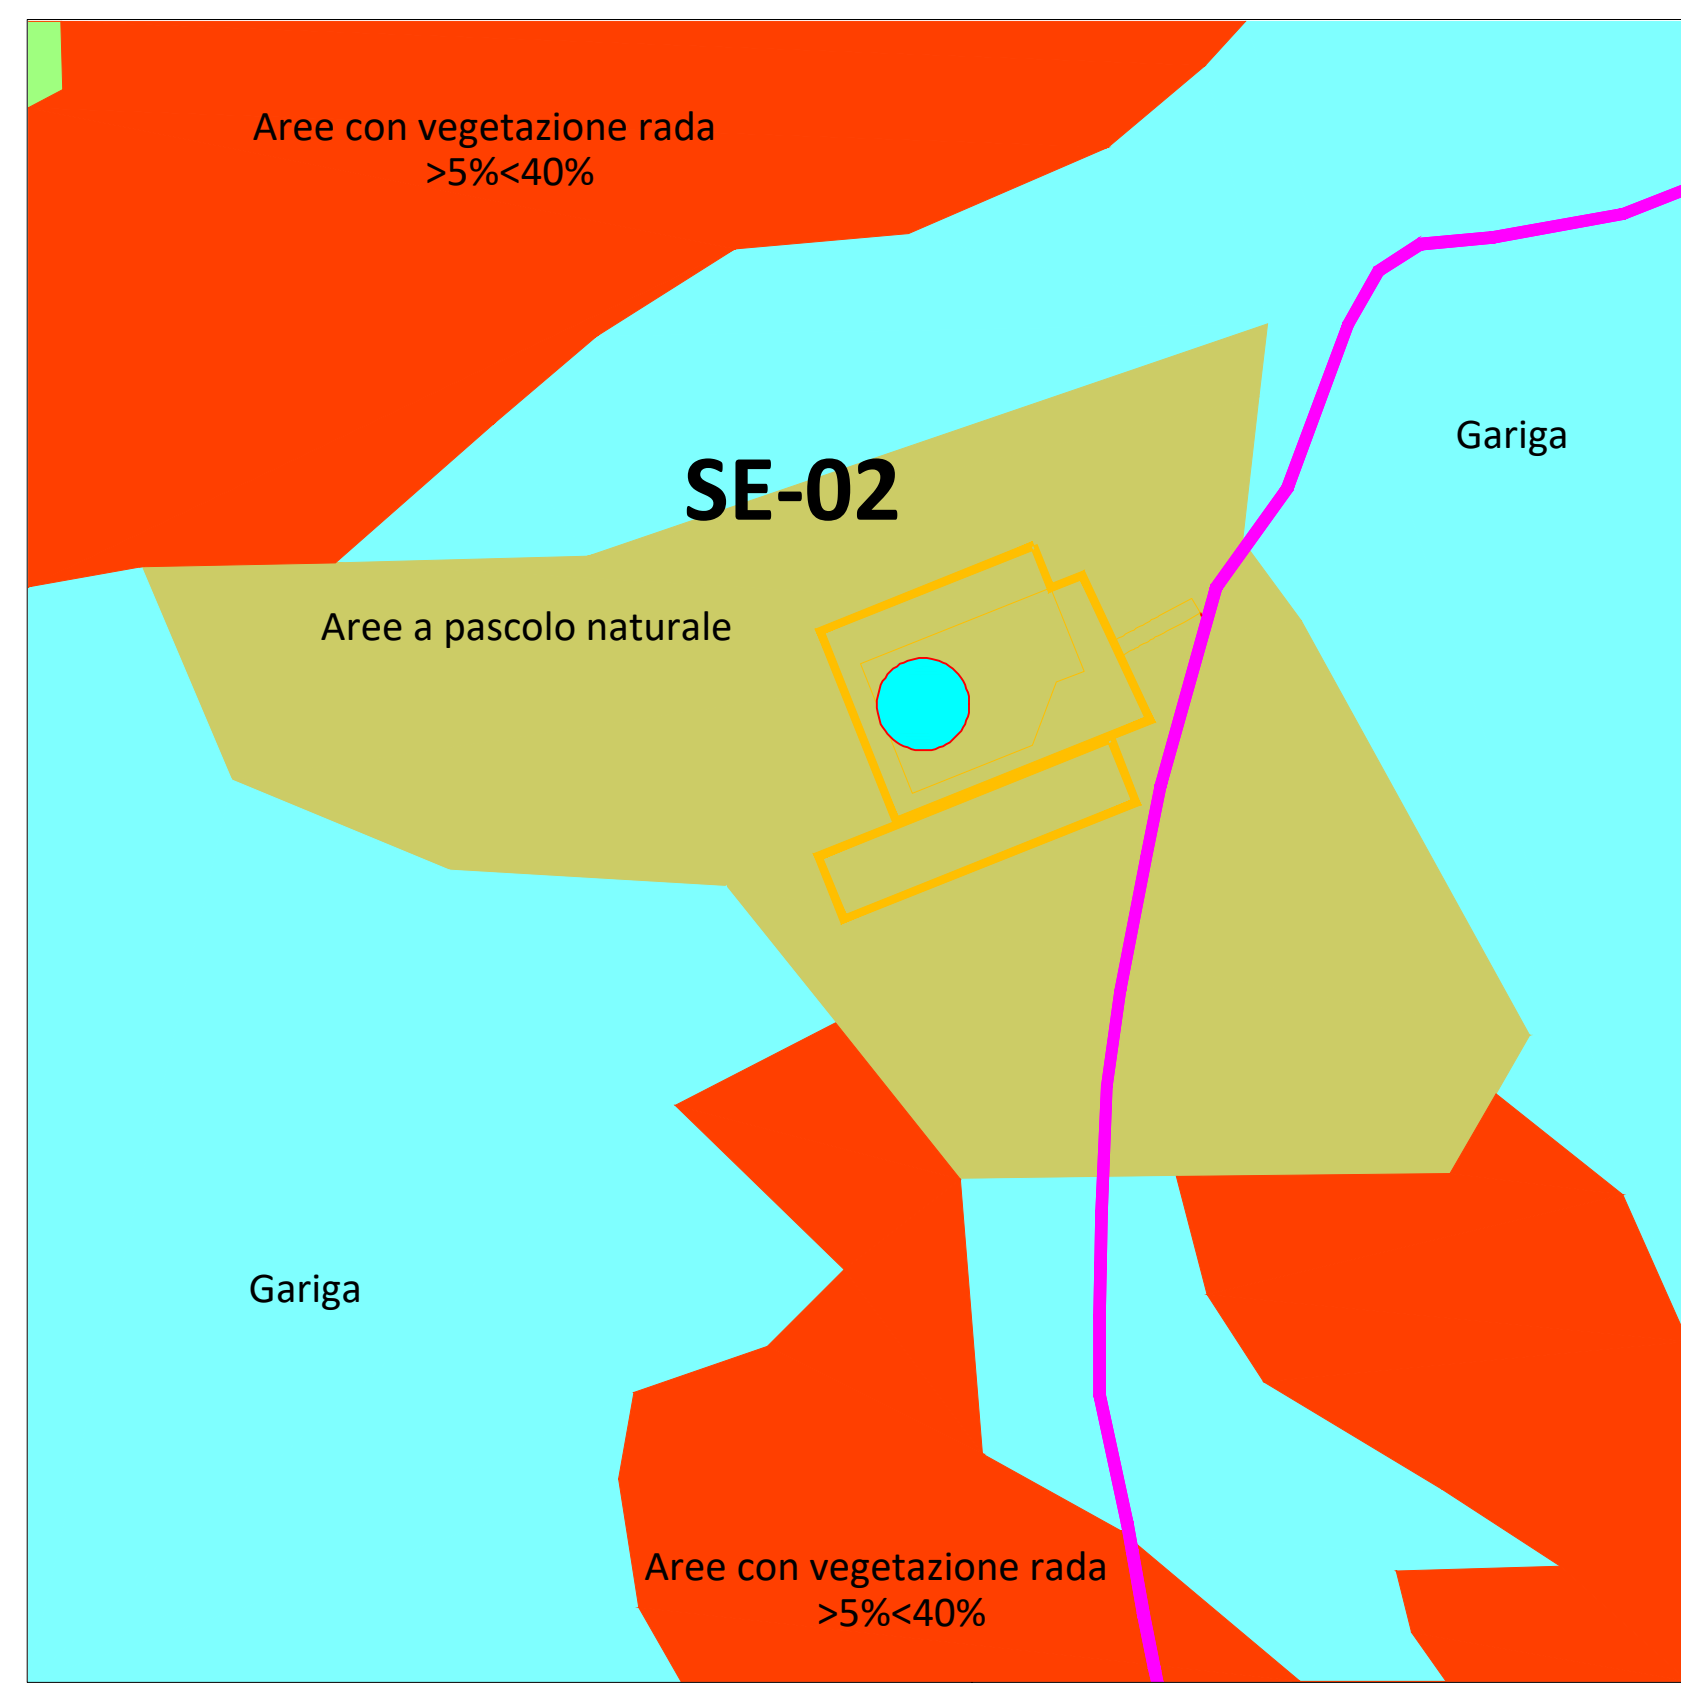


Aerogeneratore SE-02

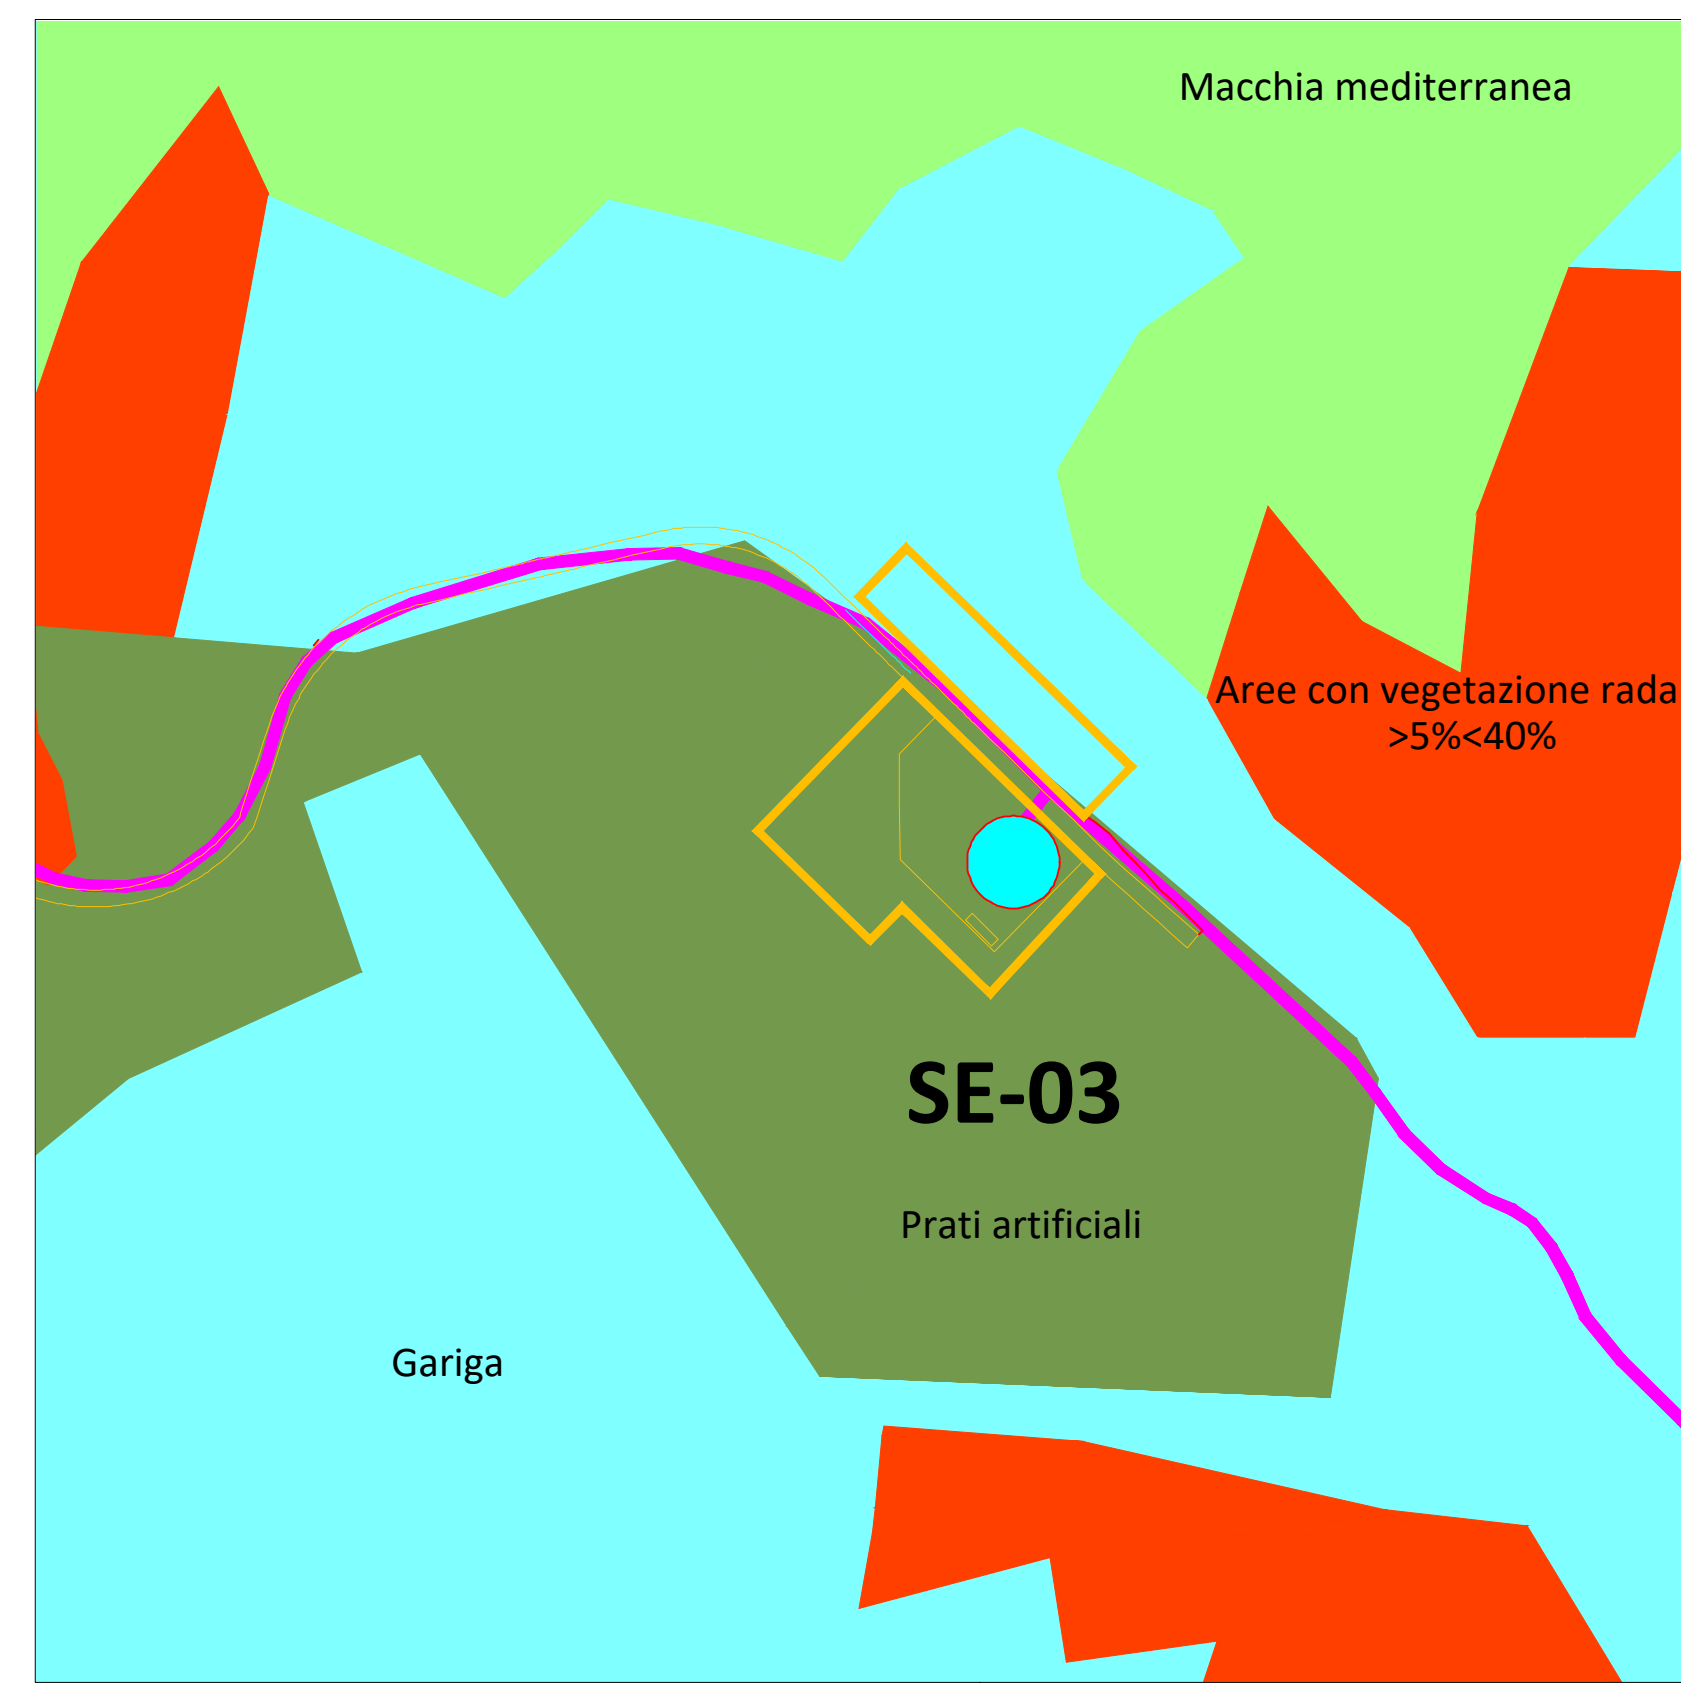


Aerogeneratore SE-03



Aerogeneratore SE-04

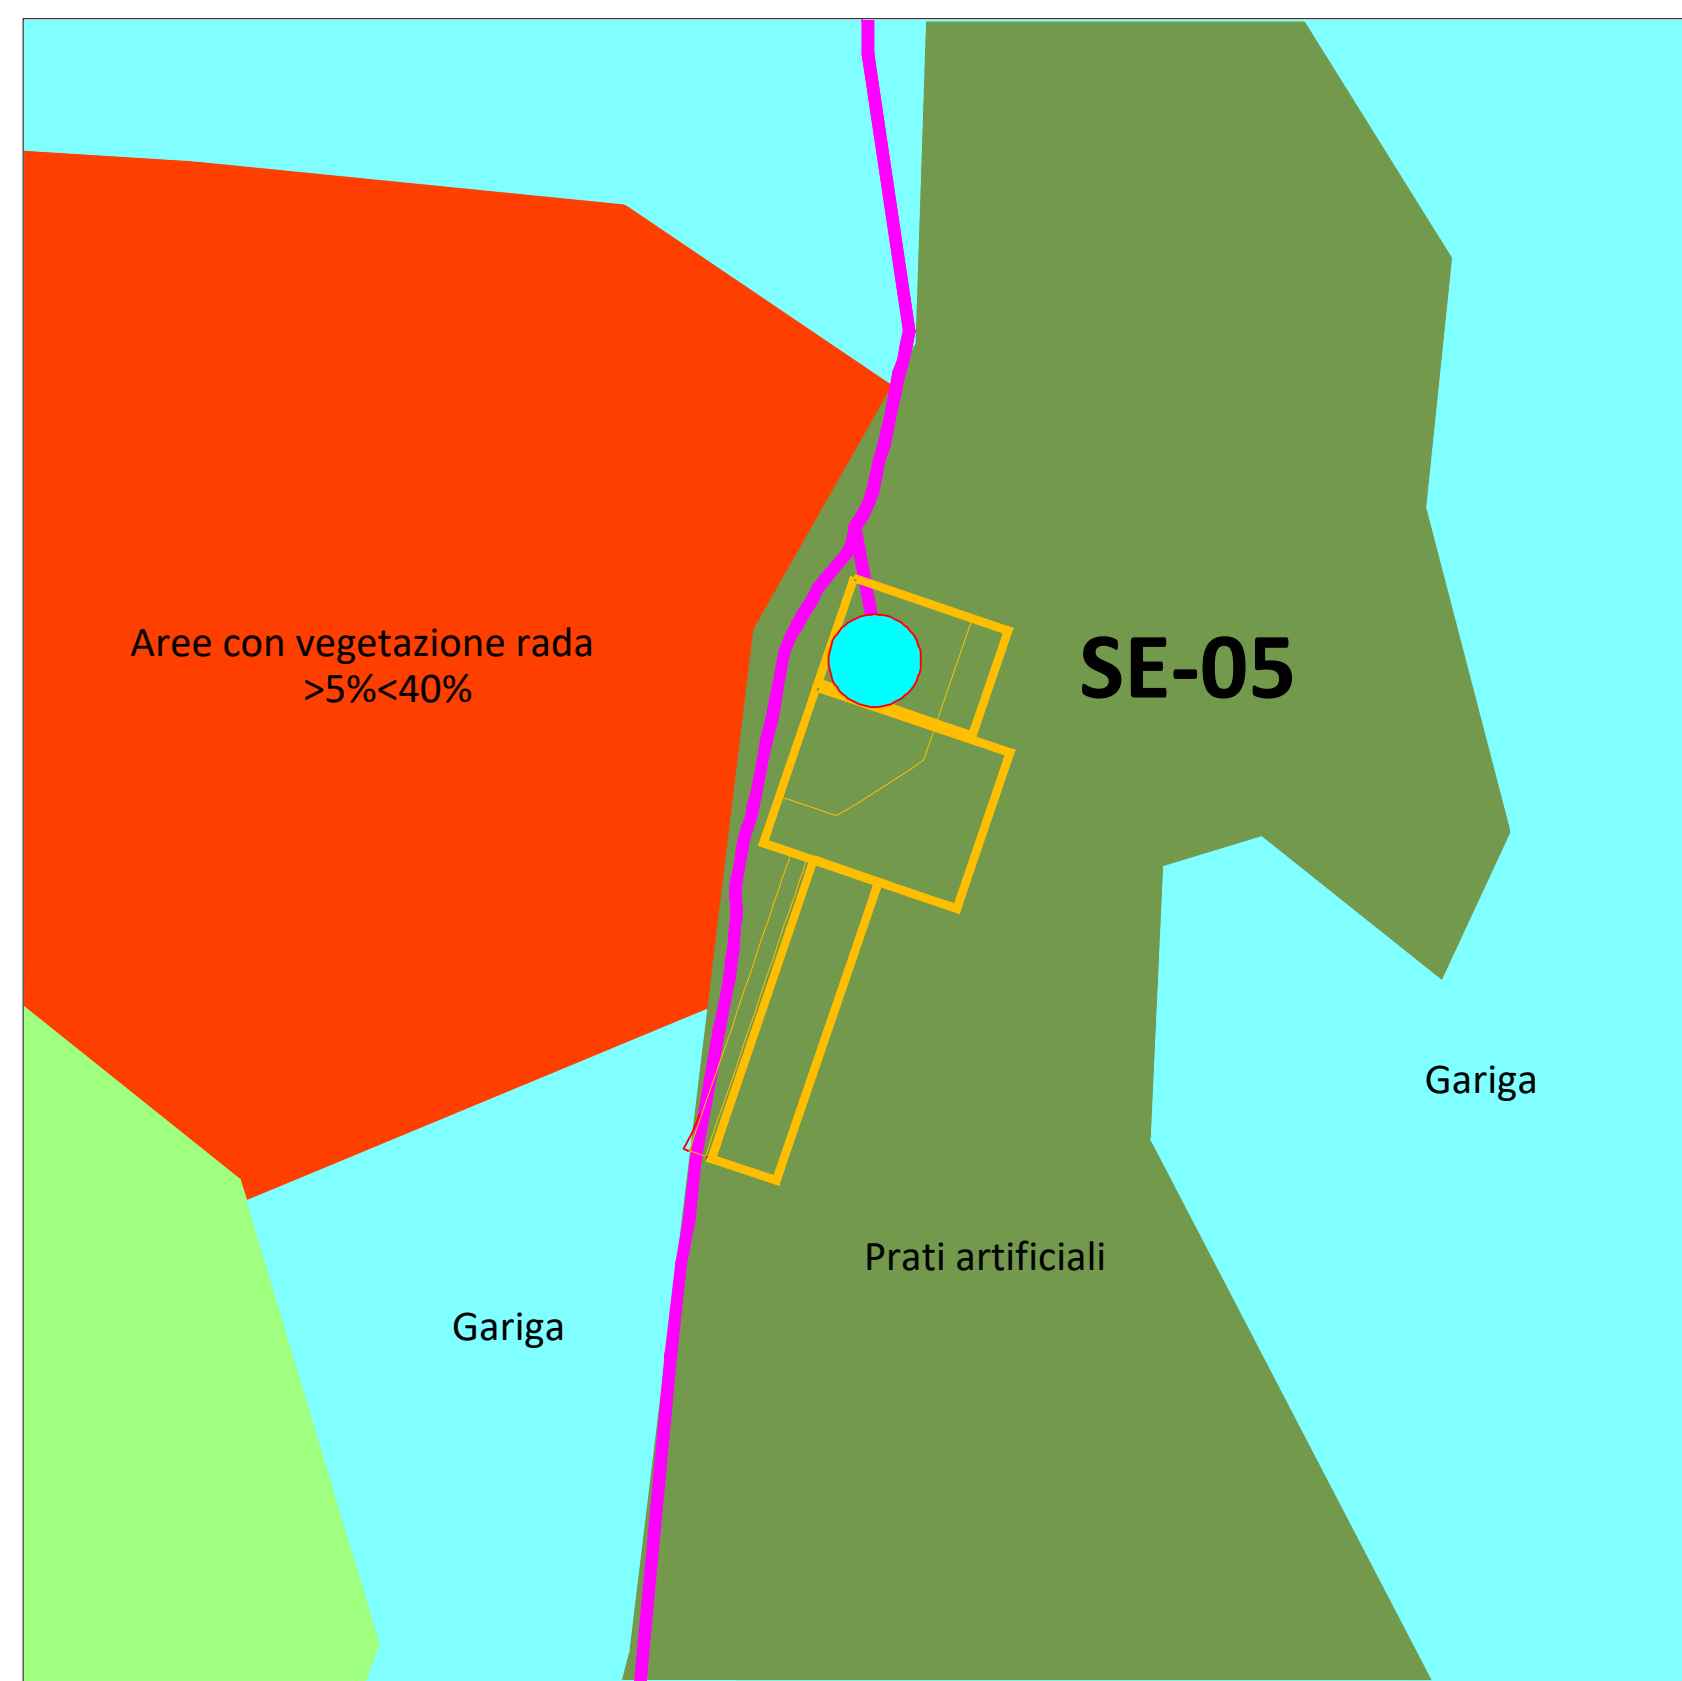


Aerogeneratore SE-05

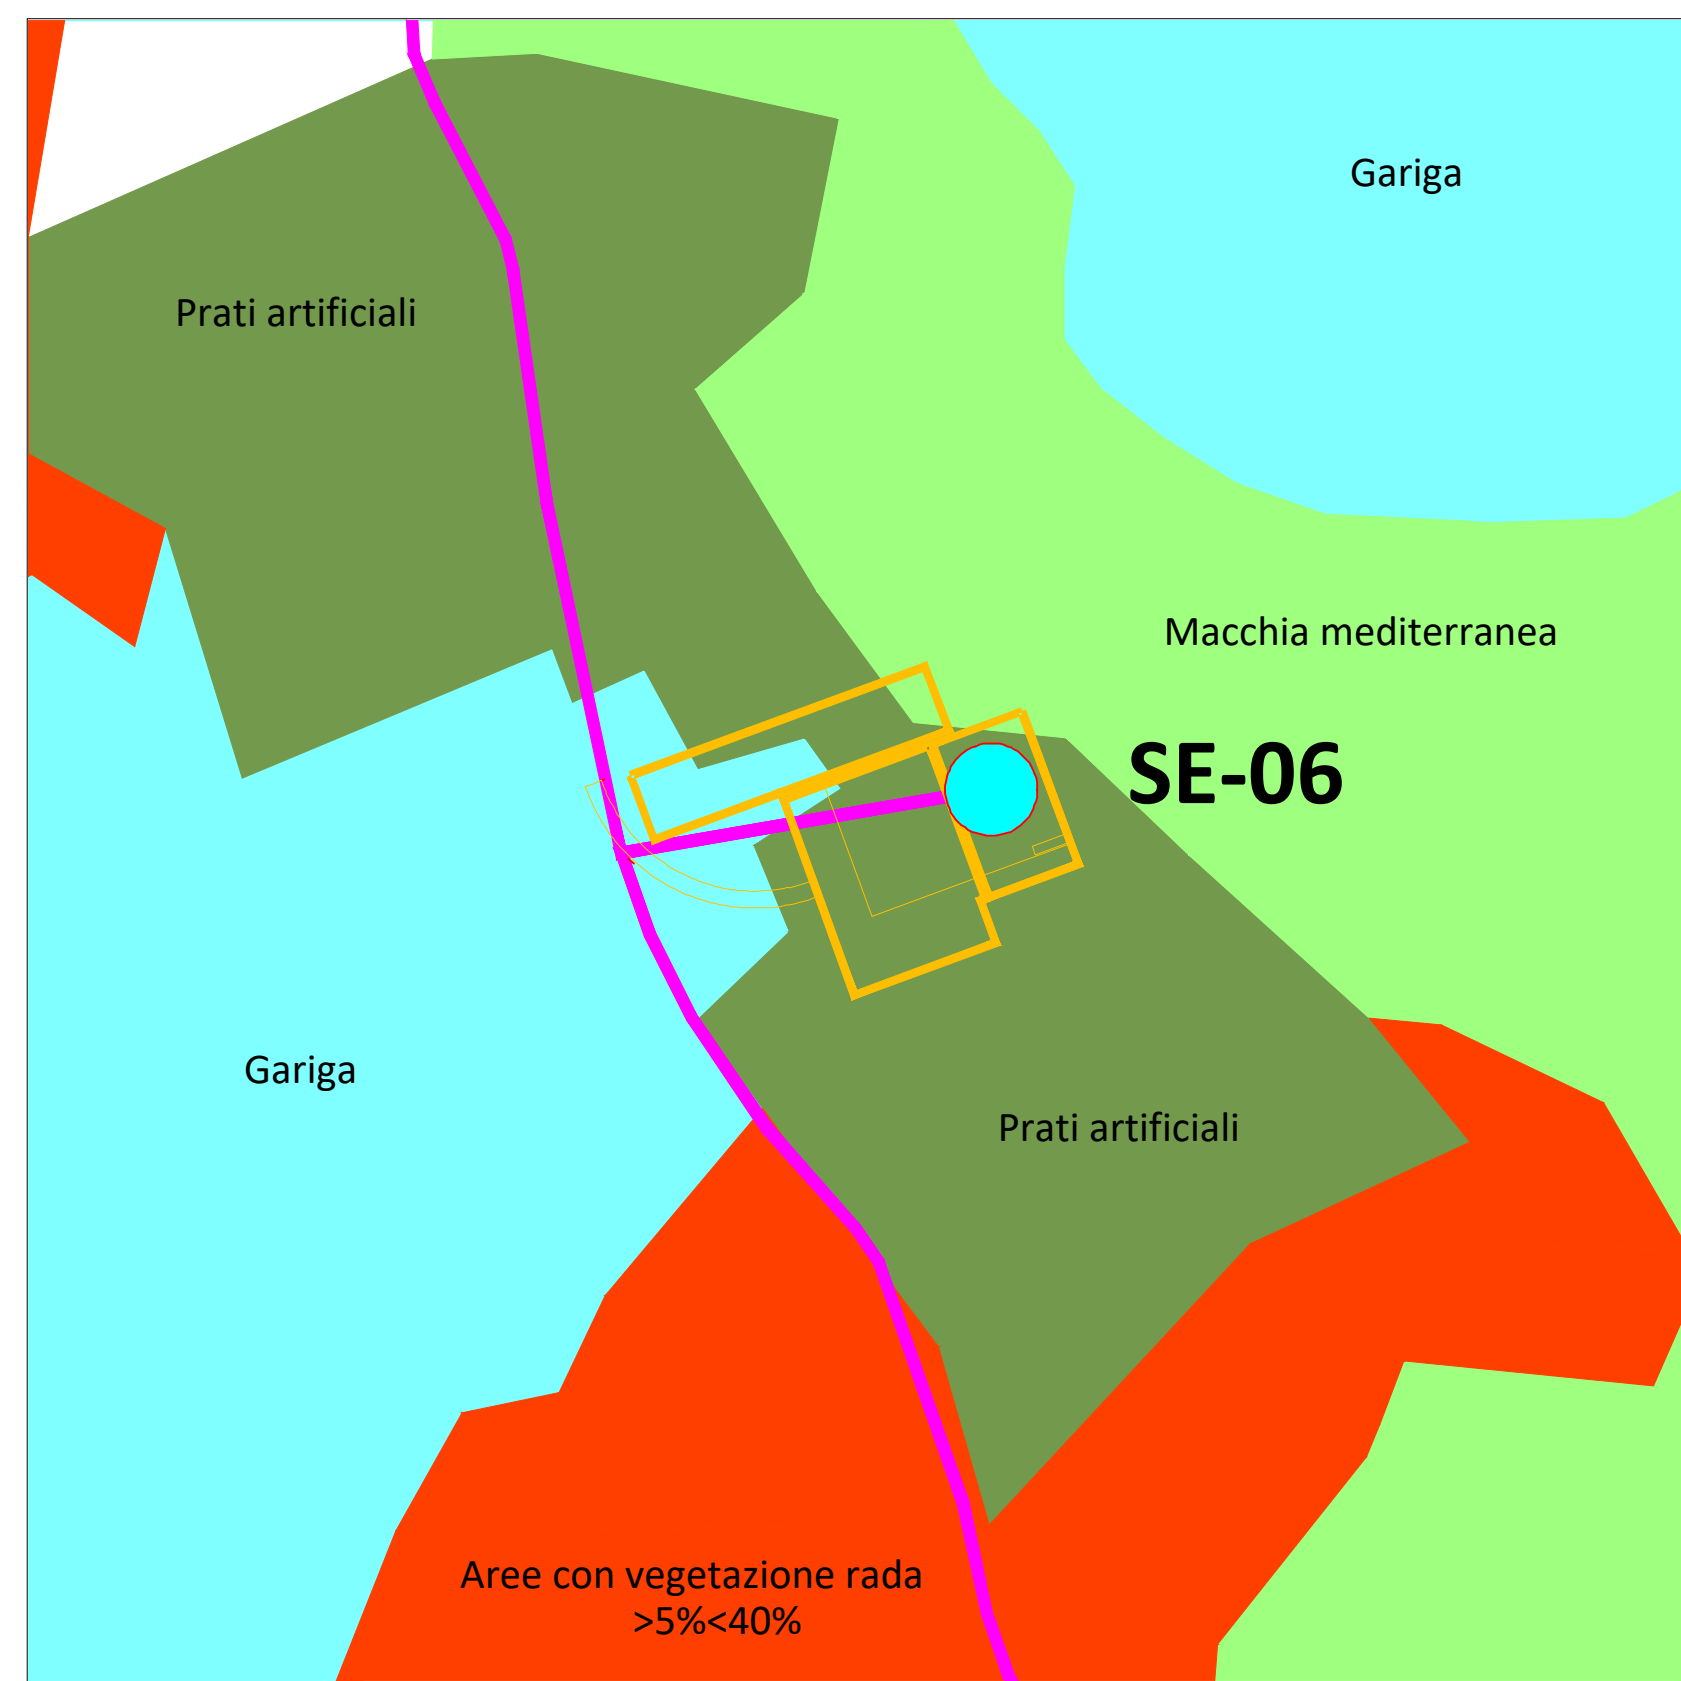


Aerogeneratore SE-06



Aerogeneratore SE-07

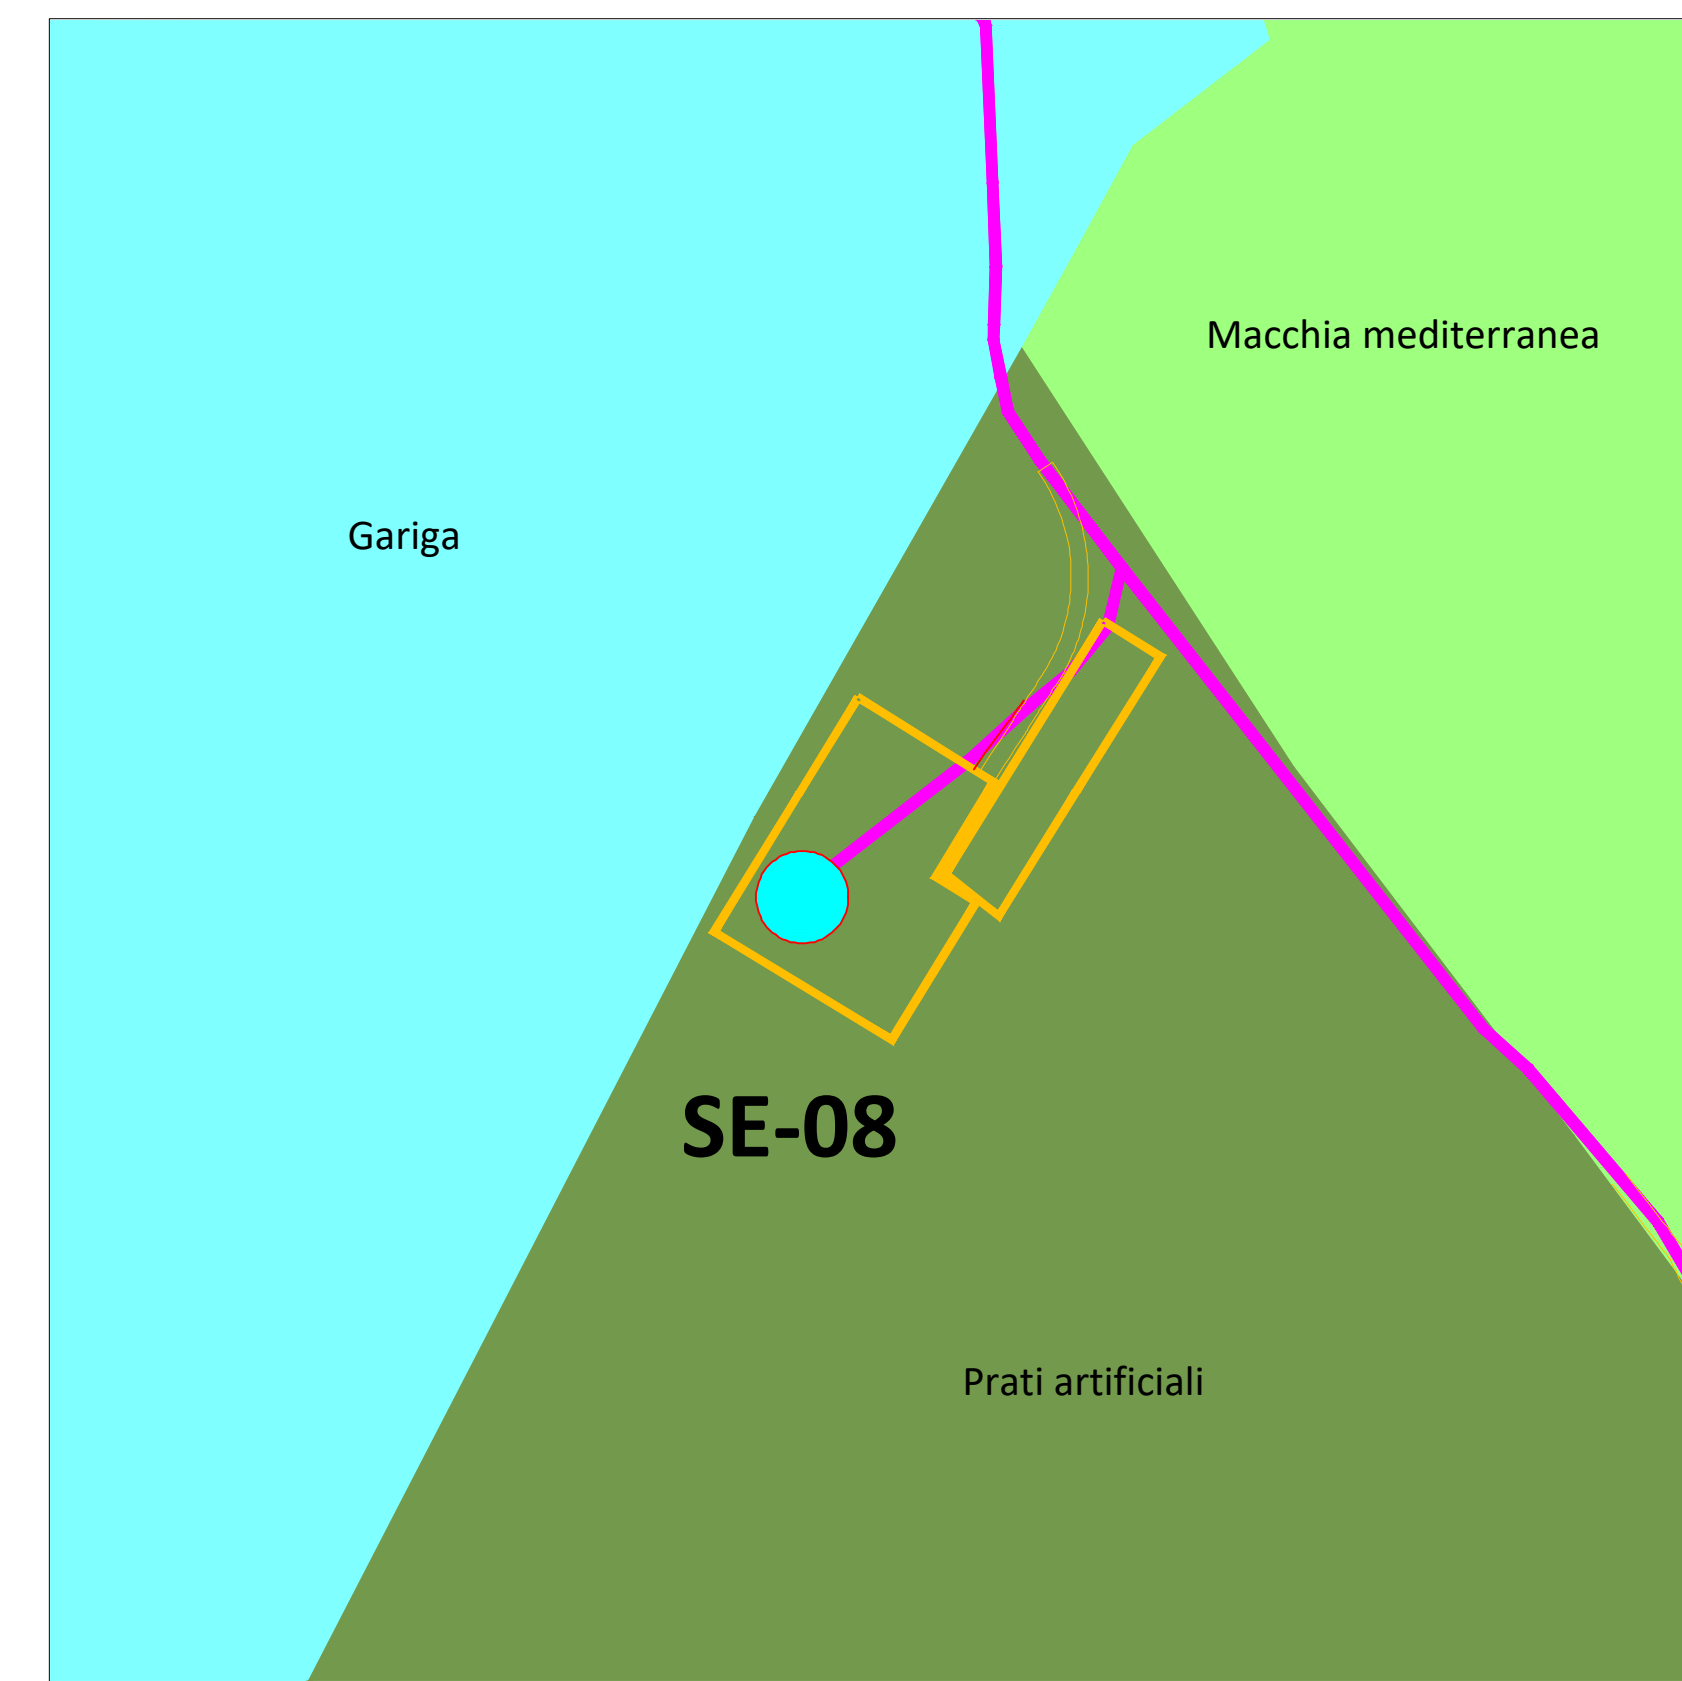


Aerogeneratore SE-08

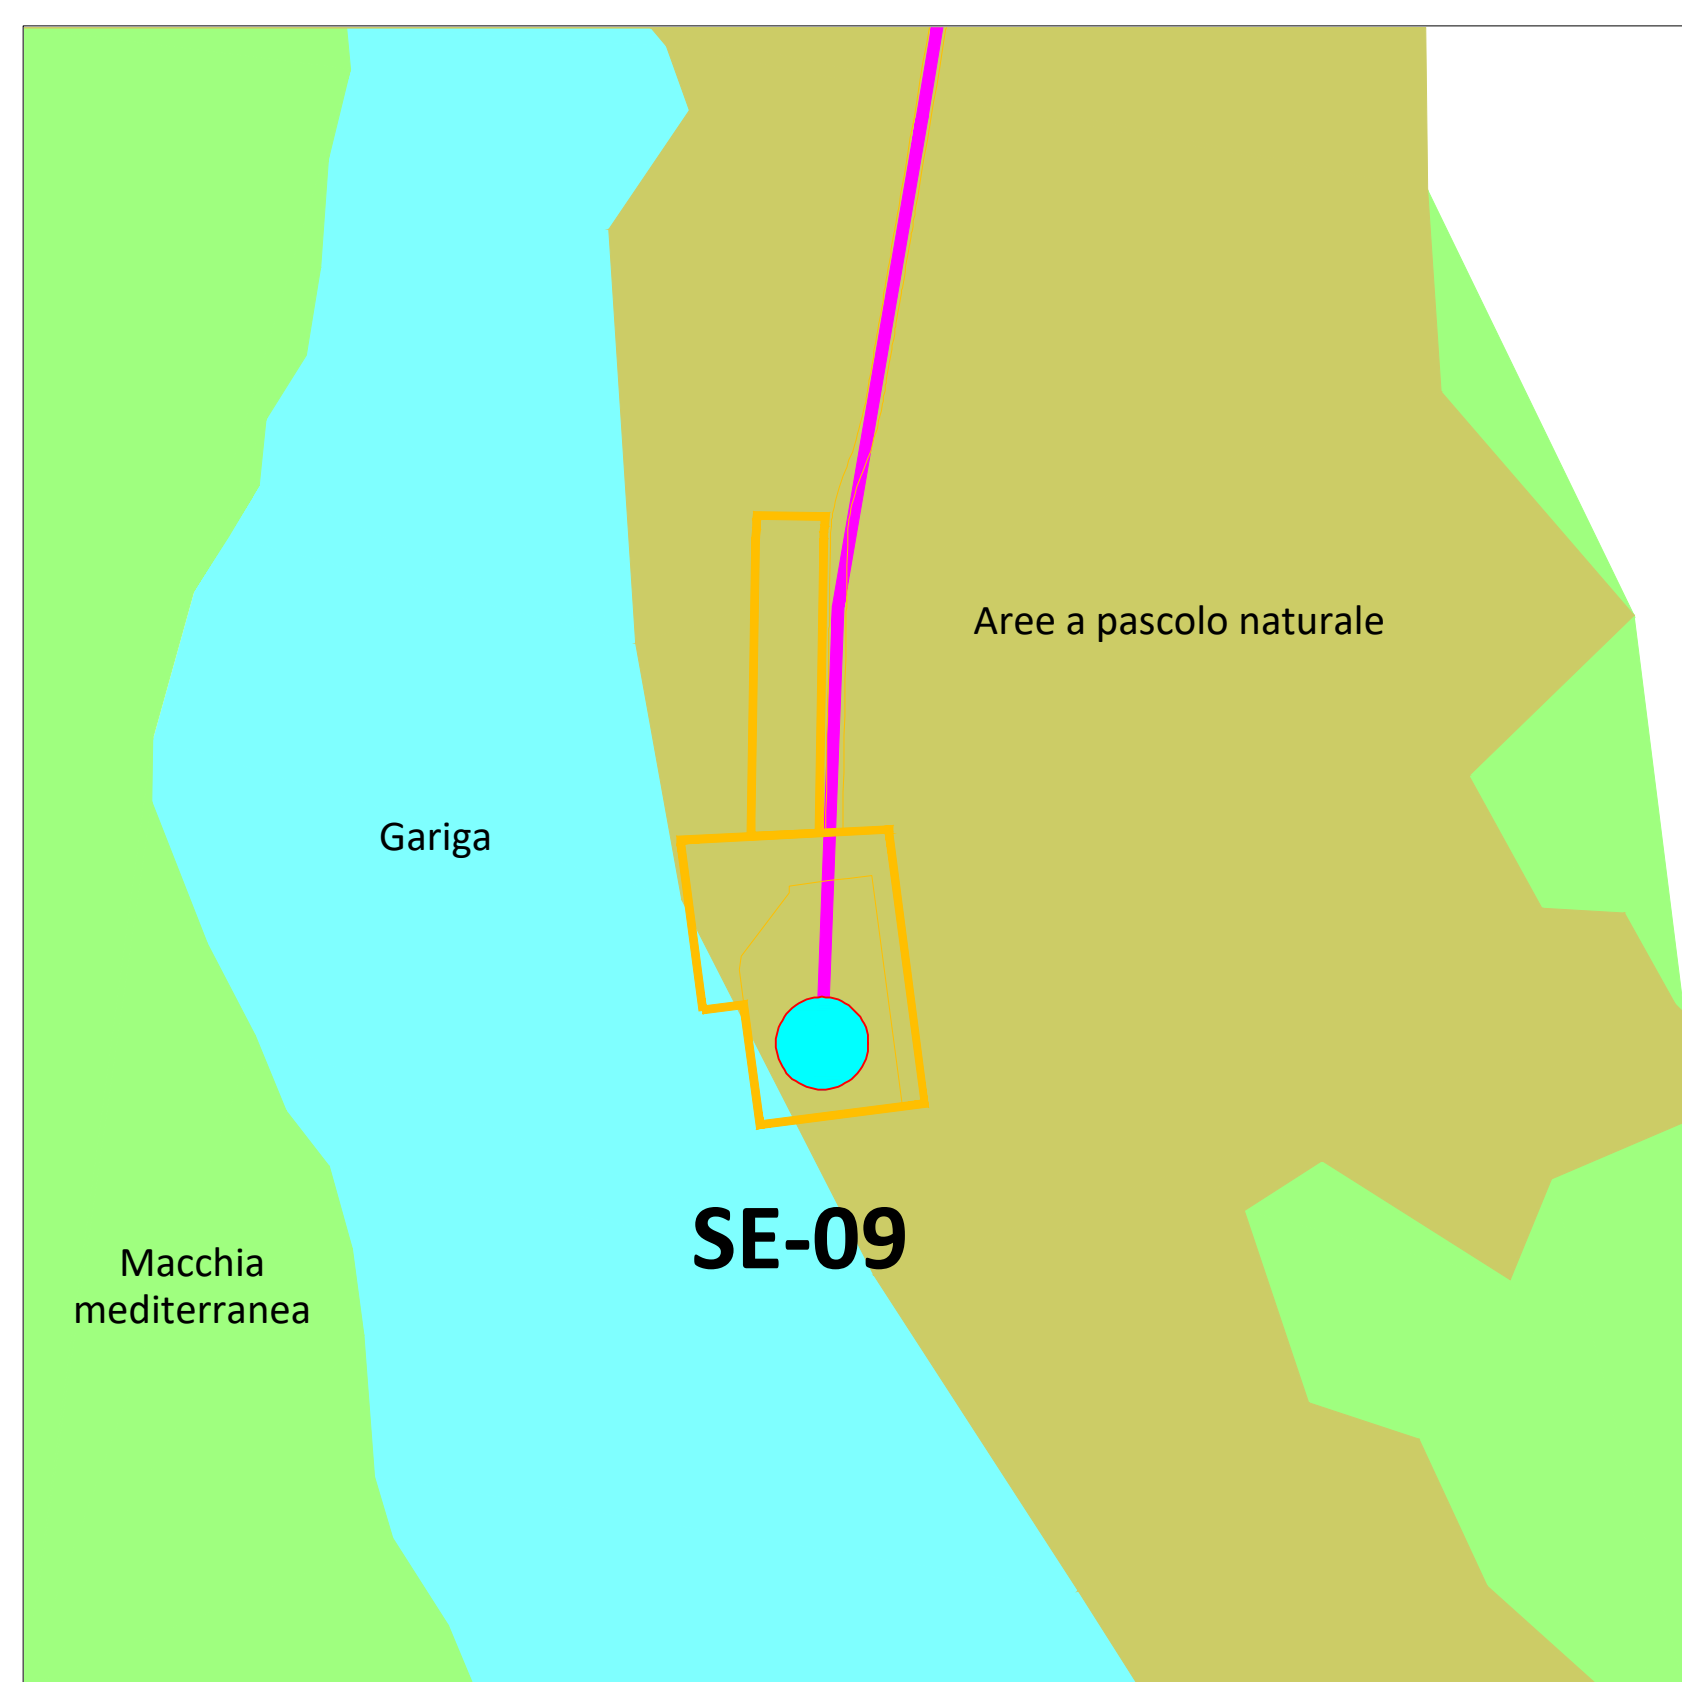

Aerogeneratore SE-09



Aerogeneratore SE-10

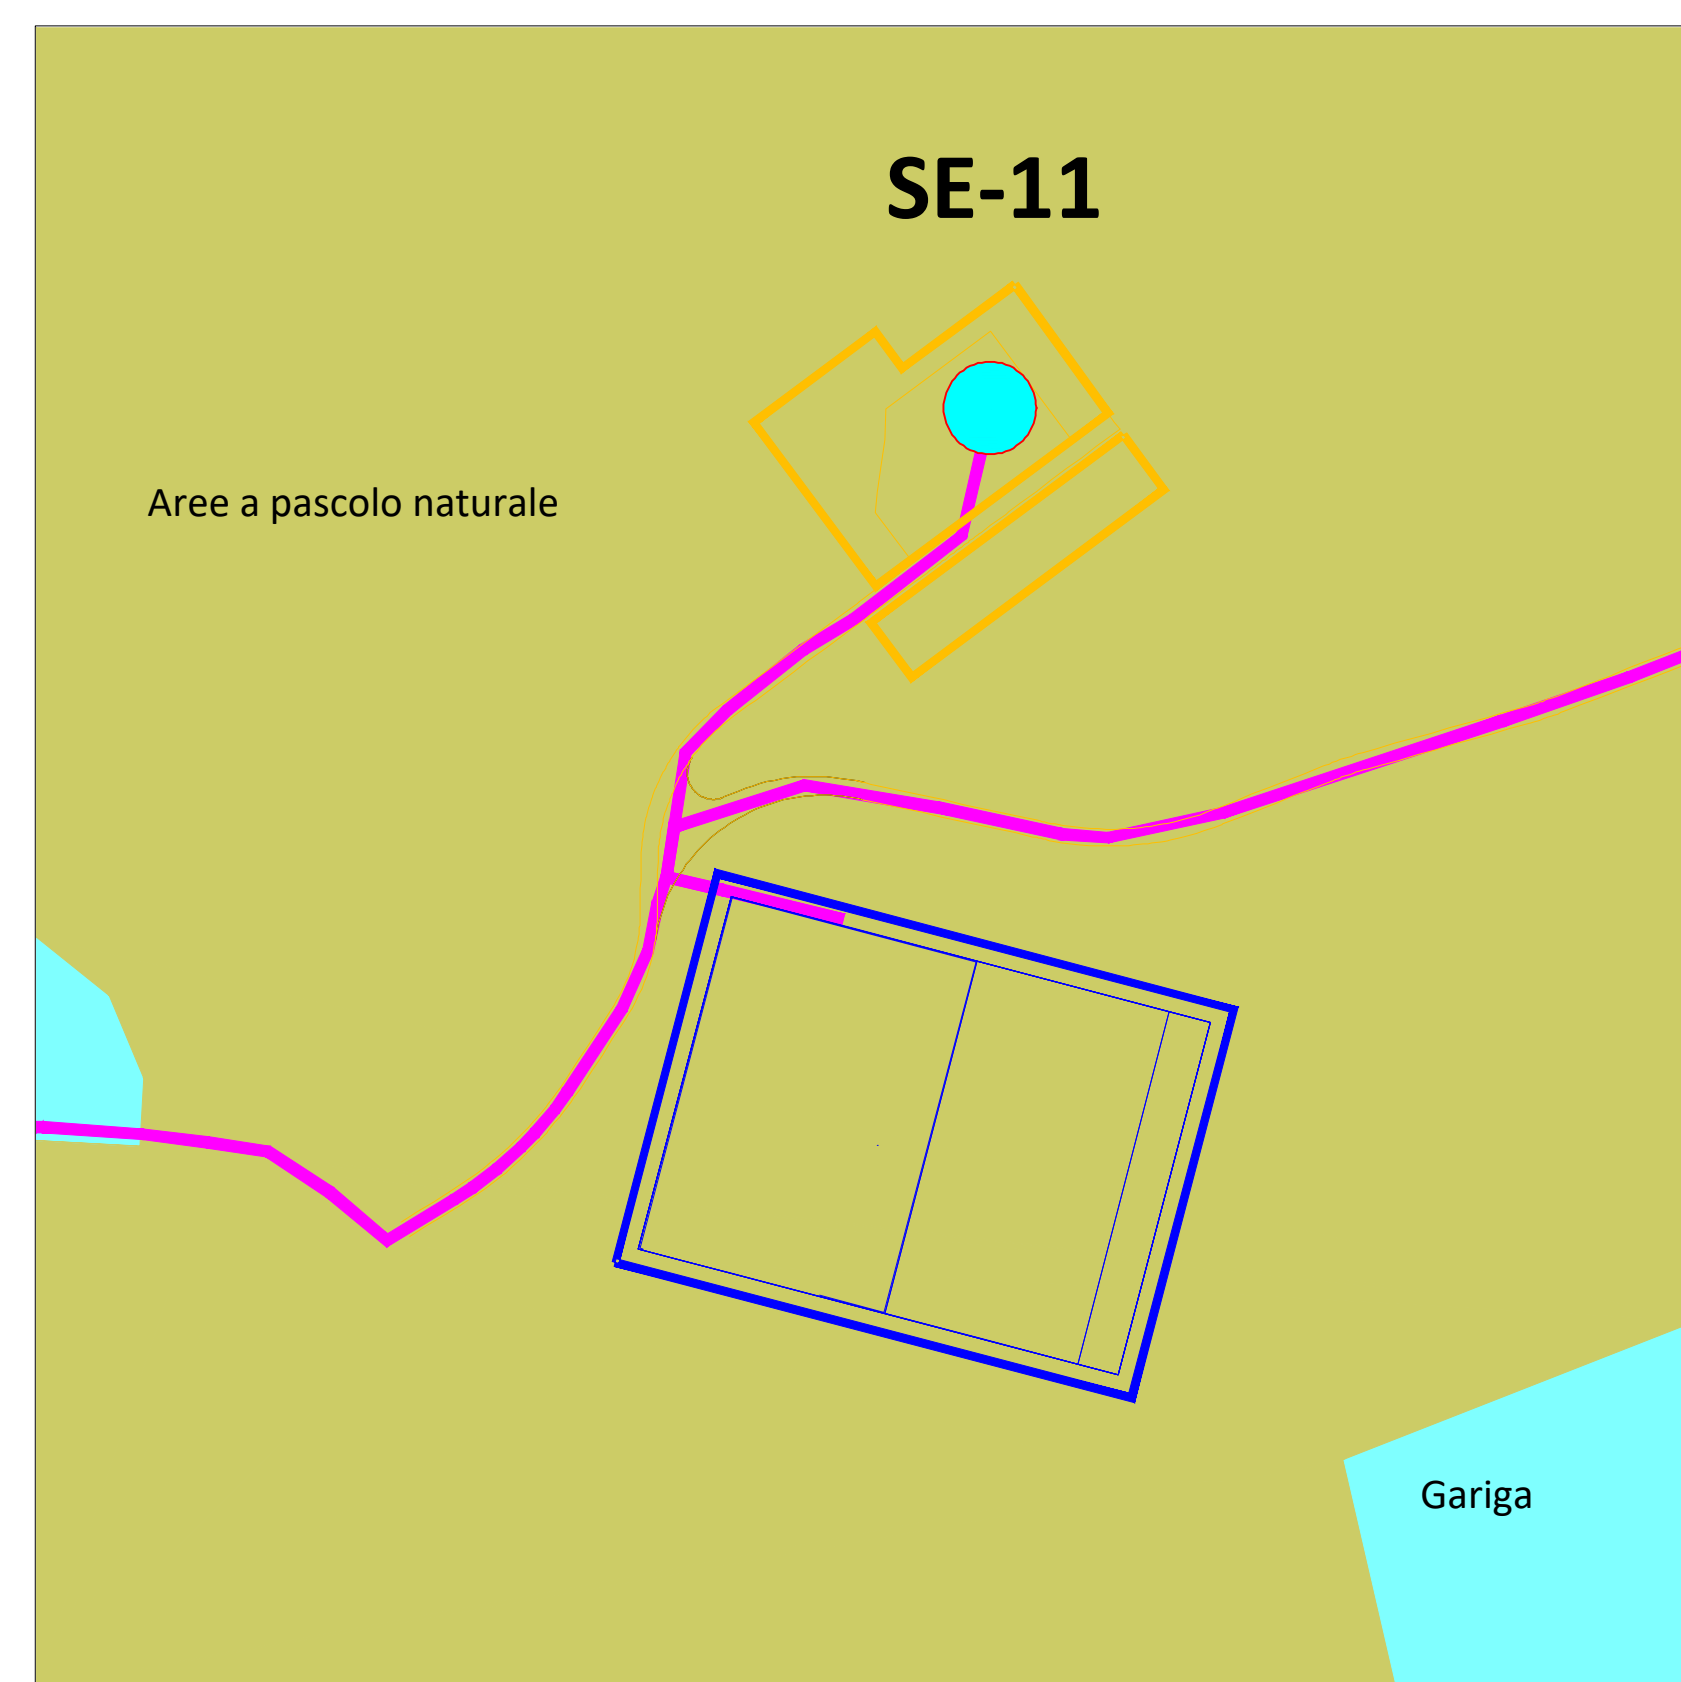

Aerogeneratore SE-11 + Stazione elettrica utente



Aerogeneratore SE-12


Legenda Uso del Suolo

- Aree a pascolo naturale
- Aree a ricolonizzazione artificiale
- Aree a ricolonizzazione naturale
- Aree agroforestali
- Aree con vegetazione rada >5%<40%
- Aree estrattive
- Aree prev. occupate da colture agrarie con presenza di spazi naturali importanti
- Bacini artificiali
- Bosco di conifere
- Bosco di latifoglie
- Cantieri
- Fabbricati rurali
- Frutteti e frutti minori
- Gariga
- Macchia mediterranea
- Oliveti
- Pioppeti, saliceti, eucalitetti
- Prati artificiali
- Seminativi in aree non irrigue
- Sistemi colturali e particellari complessi
- Sugherete

Legenda infrastrutture

- SE Aerogeneratore
- Piazzole + Viabilità
- Cavidotto
- Stazione utente

Quadro di unione - scala 1:100.000

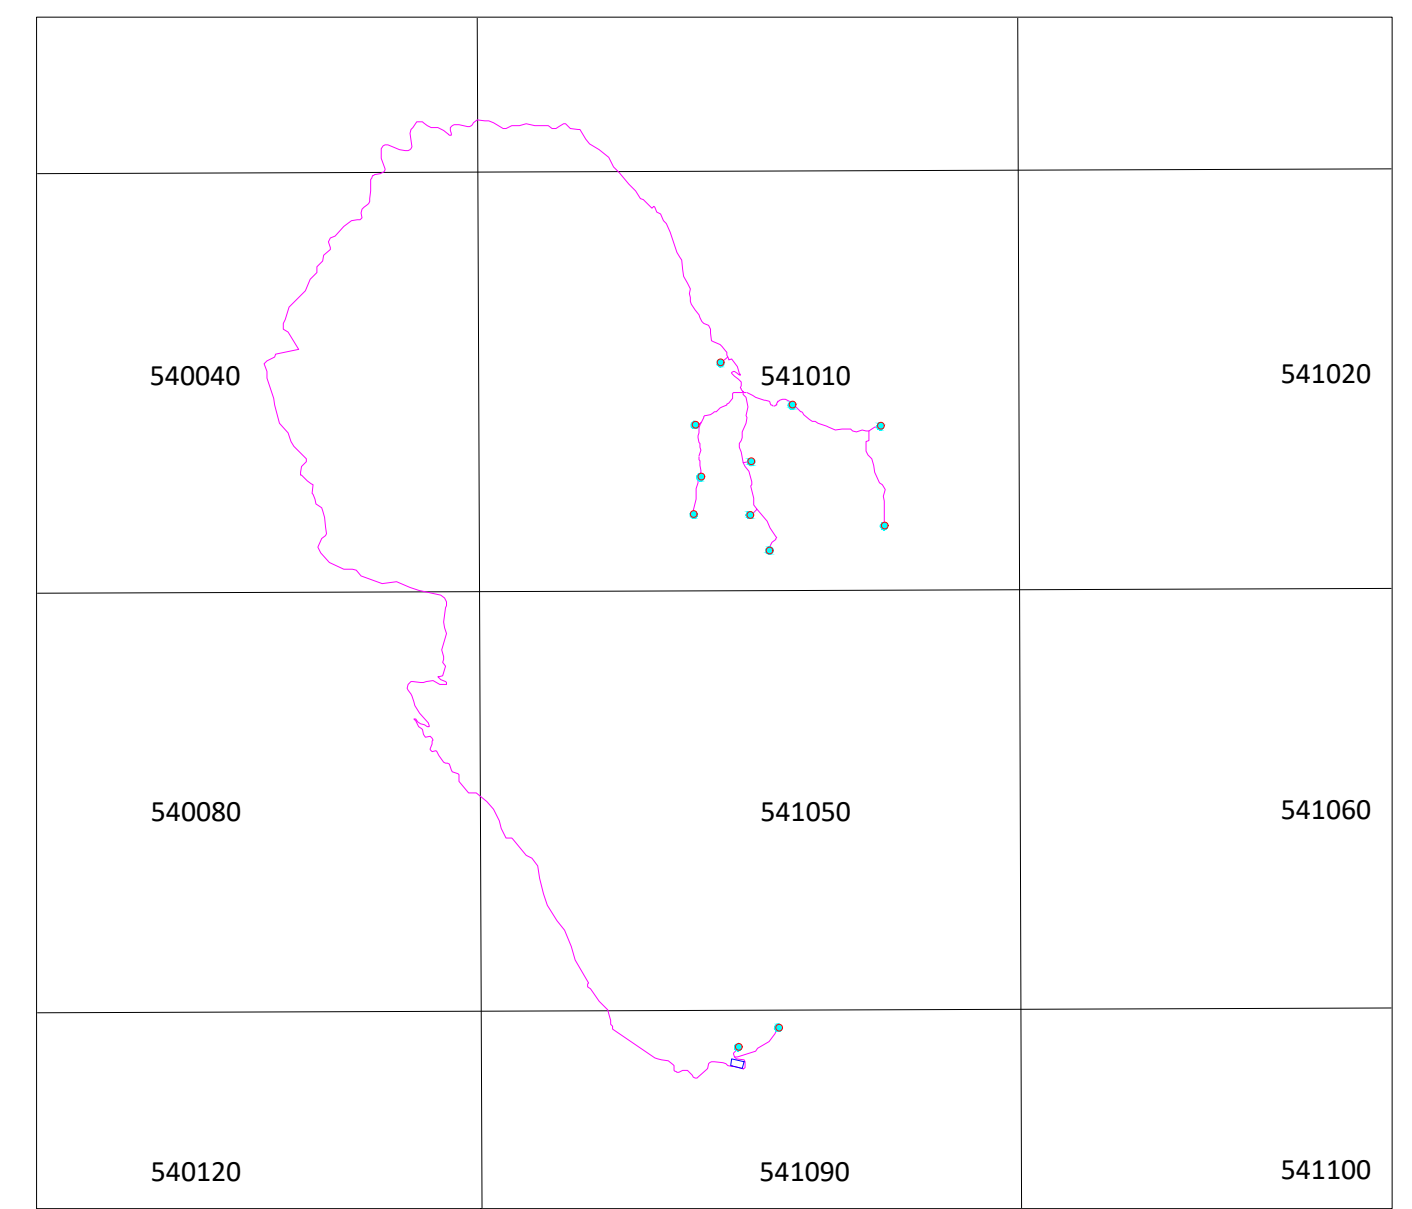

PROGETTO DEFINITIVO PER LA REALIZZAZIONE DI UN PARCO EOLICO COMPOSTO DA 12 AEROGENERATORI CON POTENZA COMPLESSIVA DI 57 MW NEL COMUNE DI SEUI (SU), CON OPERE CONNESSE NEI COMUNI DI SEUI (SU), ESCALAPLANO (SU) ED ESTERZILI (SU)



LOTO RINNOVABILI SRL
Largo Agostino 4,3 20122 Milano
pic@lotorinnovabili.it

AGREENPOWER s.r.l.
Sede legale: Via Soria, 44
09038 Serramanna (SU) - ITALIA
Email: info@agreenpower.it

CARTA DELL'USO DEL SUOLO (DETTAGLIO)

00	Novembre 2022	Prima emissione	V. Sacchi	Agreenpower Srl	Agreenpower Srl
Rev.	Data	Oggetto della revisione	Elaborazione	Verifica	Approvazione
Scale:	1:2.000				
Formato:	A0	Codice Comessa	W2203SEU	Codice Elaborato	ELR20b