SEZIONE C–C
SCALA 1:50

SEZIONE TRASVERALE

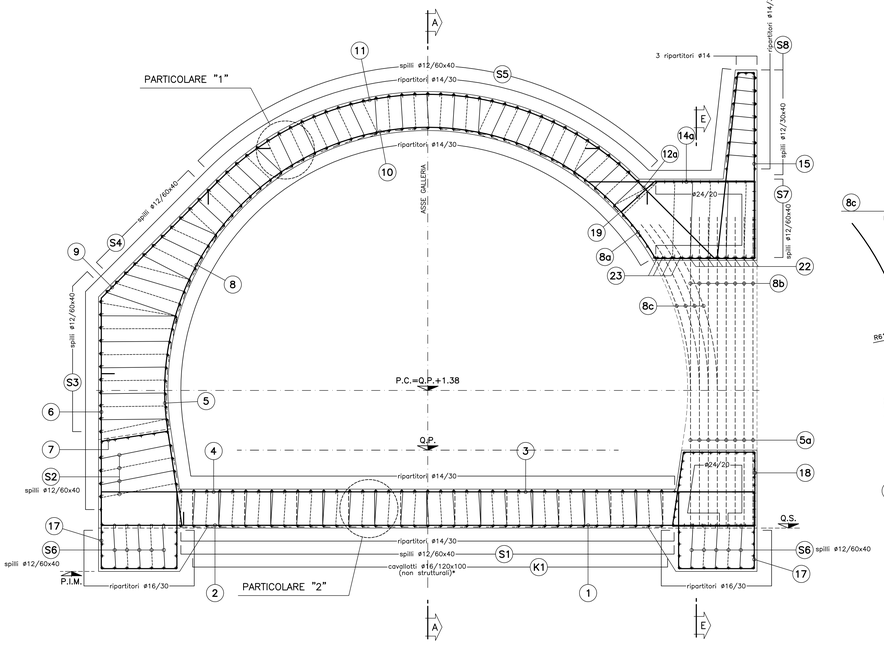

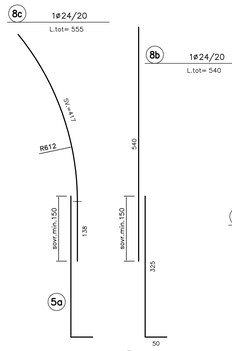

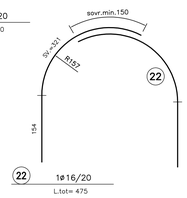

SEZIONE E–E
SCALA 1:50

SEZIONE LONGITUDINALE

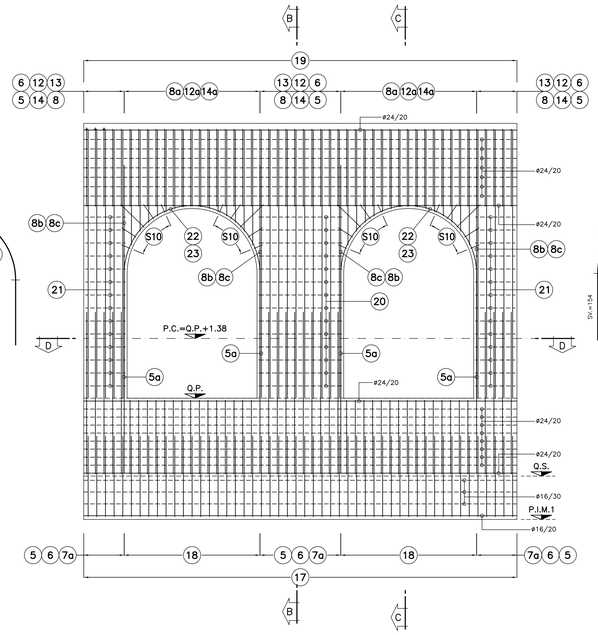

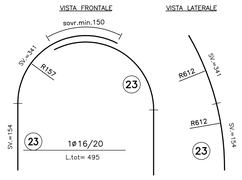

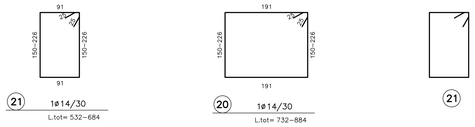

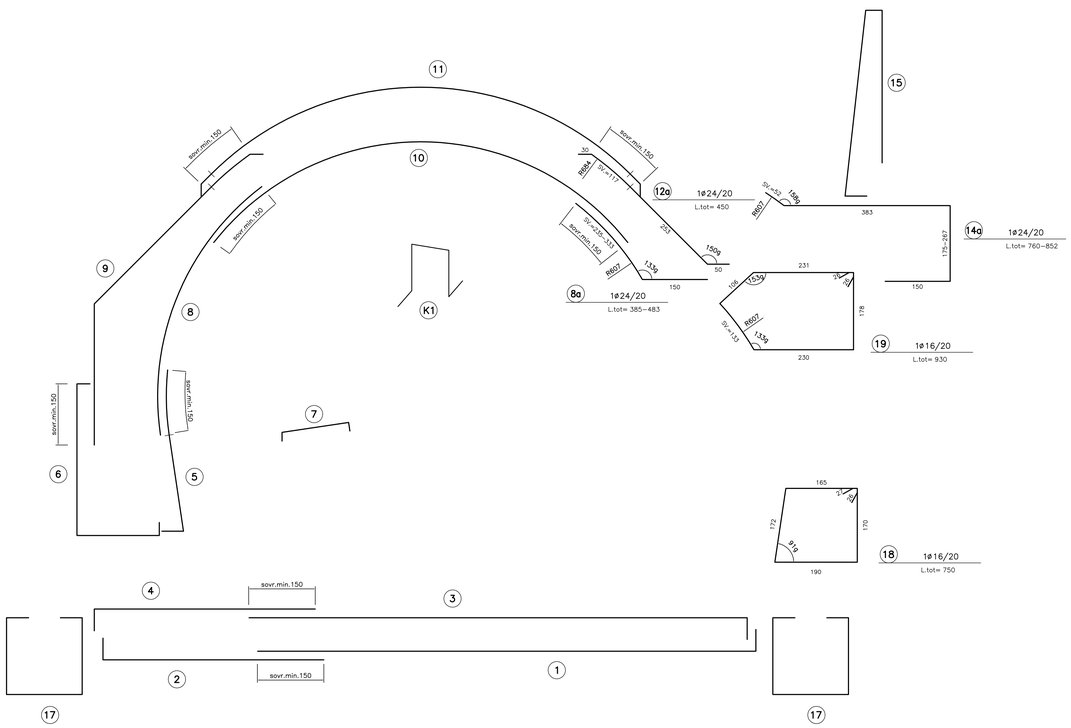

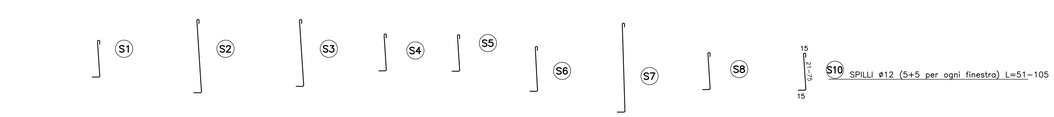

PARTICOLARE "1"
SCALA 1:10

PARTICOLARE COPRIFERRO

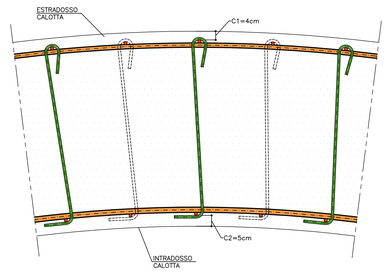

PARTICOLARE "2"
SCALA 1:10

PARTICOLARE COPRIFERRO ARCO ROVESCIO

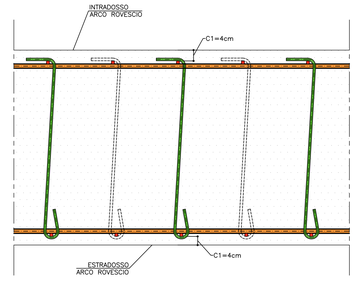

TABELLA MATERIALI	
ACCIAIO ARMATURE	FeB 44k controllato
COPRIFERRO	(vedi schema)

LEGENDA	
– P.C.	PIANO DEI CENTRI
– Q.P.	QUOTA PROGETTO
– P.I.M.	PIANO IMPOSTA MURETTE

NOTA

I CAVALLOTTI NON SONO DA CONSIDERARSI STRUTTURALI E POSSONO ESSERE EVENTUALMENTE SOSTITUITI CON ELEMENTI ALTERNATIVI

NOTA BENE

I FERRI 1–2 E 3–4 DOVRANNO ESSERE MONTATI CON LE RIPRESE ALTERNATE

N.B.

LA MARCA (16) NON E' STATA UTILIZZATA

KEY PLAN
SCALA 1:500

SEZIONE TIPO 4

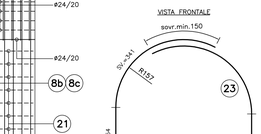

SCHEMA COPRIFERRO

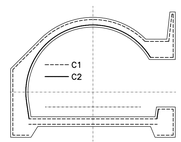

COMMITTENTE:

RFI RETE FERROVIARIA ITALIANA
GRUPPO FERROVIE DELLO STATO ITALIANE

ALTA SORVEGLIANZA:

ITALFERR
GRUPPO FERROVIE DELLO STATO ITALIANE

GENERAL CONTRACTOR:

Consorzio Collegamenti Integrati Veloci

INFRASTRUTTURE FERROVIARIE STRATEGICHE DEFINITE DALLA LEGGE OBIETTIVO N.443/01

TRATTA A.V./A.C. TERZO VALICO DEI GIOVI
PROGETTO ESECUTIVO

NUOVA VIABILITA' TRATTA VIA ERZELLI - VIA BORZOLI
Galleria naturale - Imbocco galleria intermedio
Galleria artificiale - Armatura sezione tipo 4 - Tav.2/2

GENERAL CONTRACTOR	DIRETTORE LAVORI	SCALA:
Consorzio Cociv, Ing. G. Guagnozzi		1:50

COMMESSA	LOTTO	FASE	ENTE	TIPO DOC.	OPERA/DISCIPLINA	PROGR.	REV.
IG51	01	E	CV	BB	GA SB0X	014	A

PROGETTAZIONE

Rev.	Descrizione emissione	Redatto	Data	Verificato	Data	Progettista Integratore	Data	IL PROGETTISTA
A00	Prima emissione	ROCKSOIL	25/06/2012	Ing. F. Colla	27/06/2012	E. Pagani	29/06/2012	Ing. E. Ghilardi

ORDINE DEGLI INGEGNERI DELLA PROVINCIA DI MILANO — Ing. Ettore Ghilardi — Iscritto all'albo al n. 19893

n. Elab.

Nome File: IG5101EC0B0A5B0X31A00
CUP: F81H92000000008

Scala di plot: 1:

RED: PM DATA: 22.06.12
NOME FILE: 123C8400
PATT. PLOT: 1=1