




SEZIONE A-A
SCALA 1:50
PROFILO LONGITUDINALE
ARMATURA

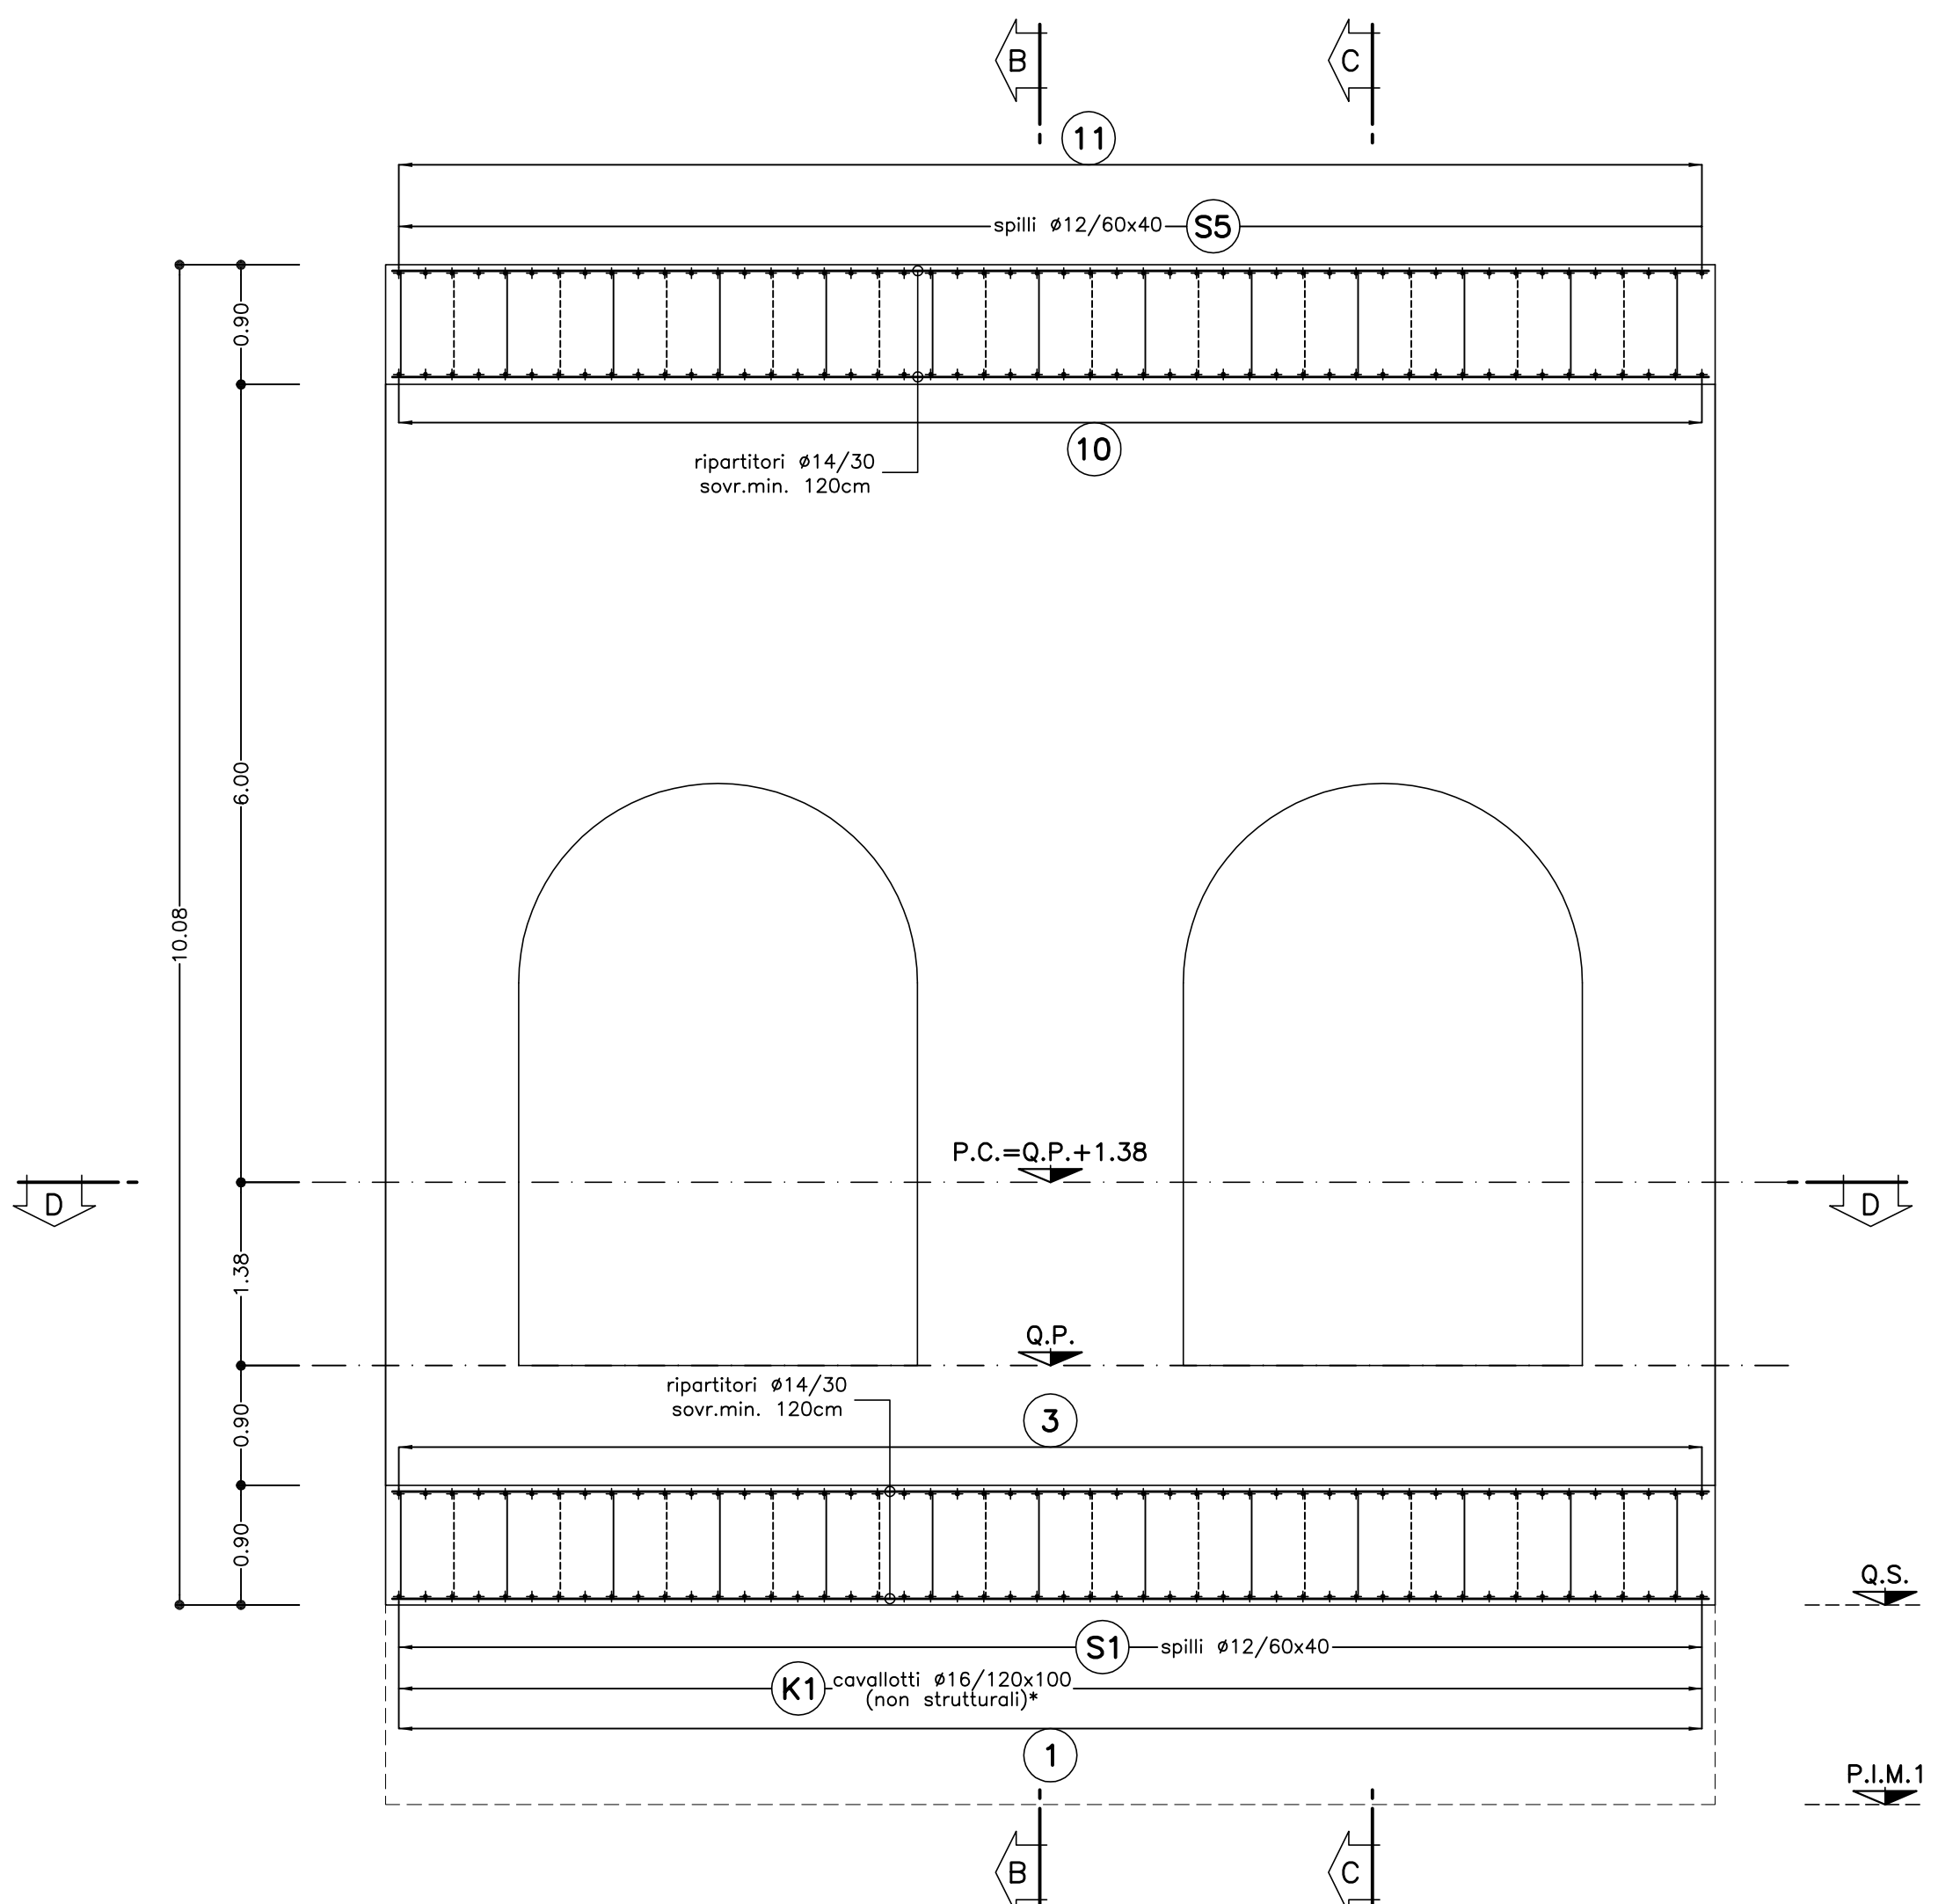


SEZIONE B-B
SCALA 1:50
SEZIONE TRASVERSALE
ARMATURA

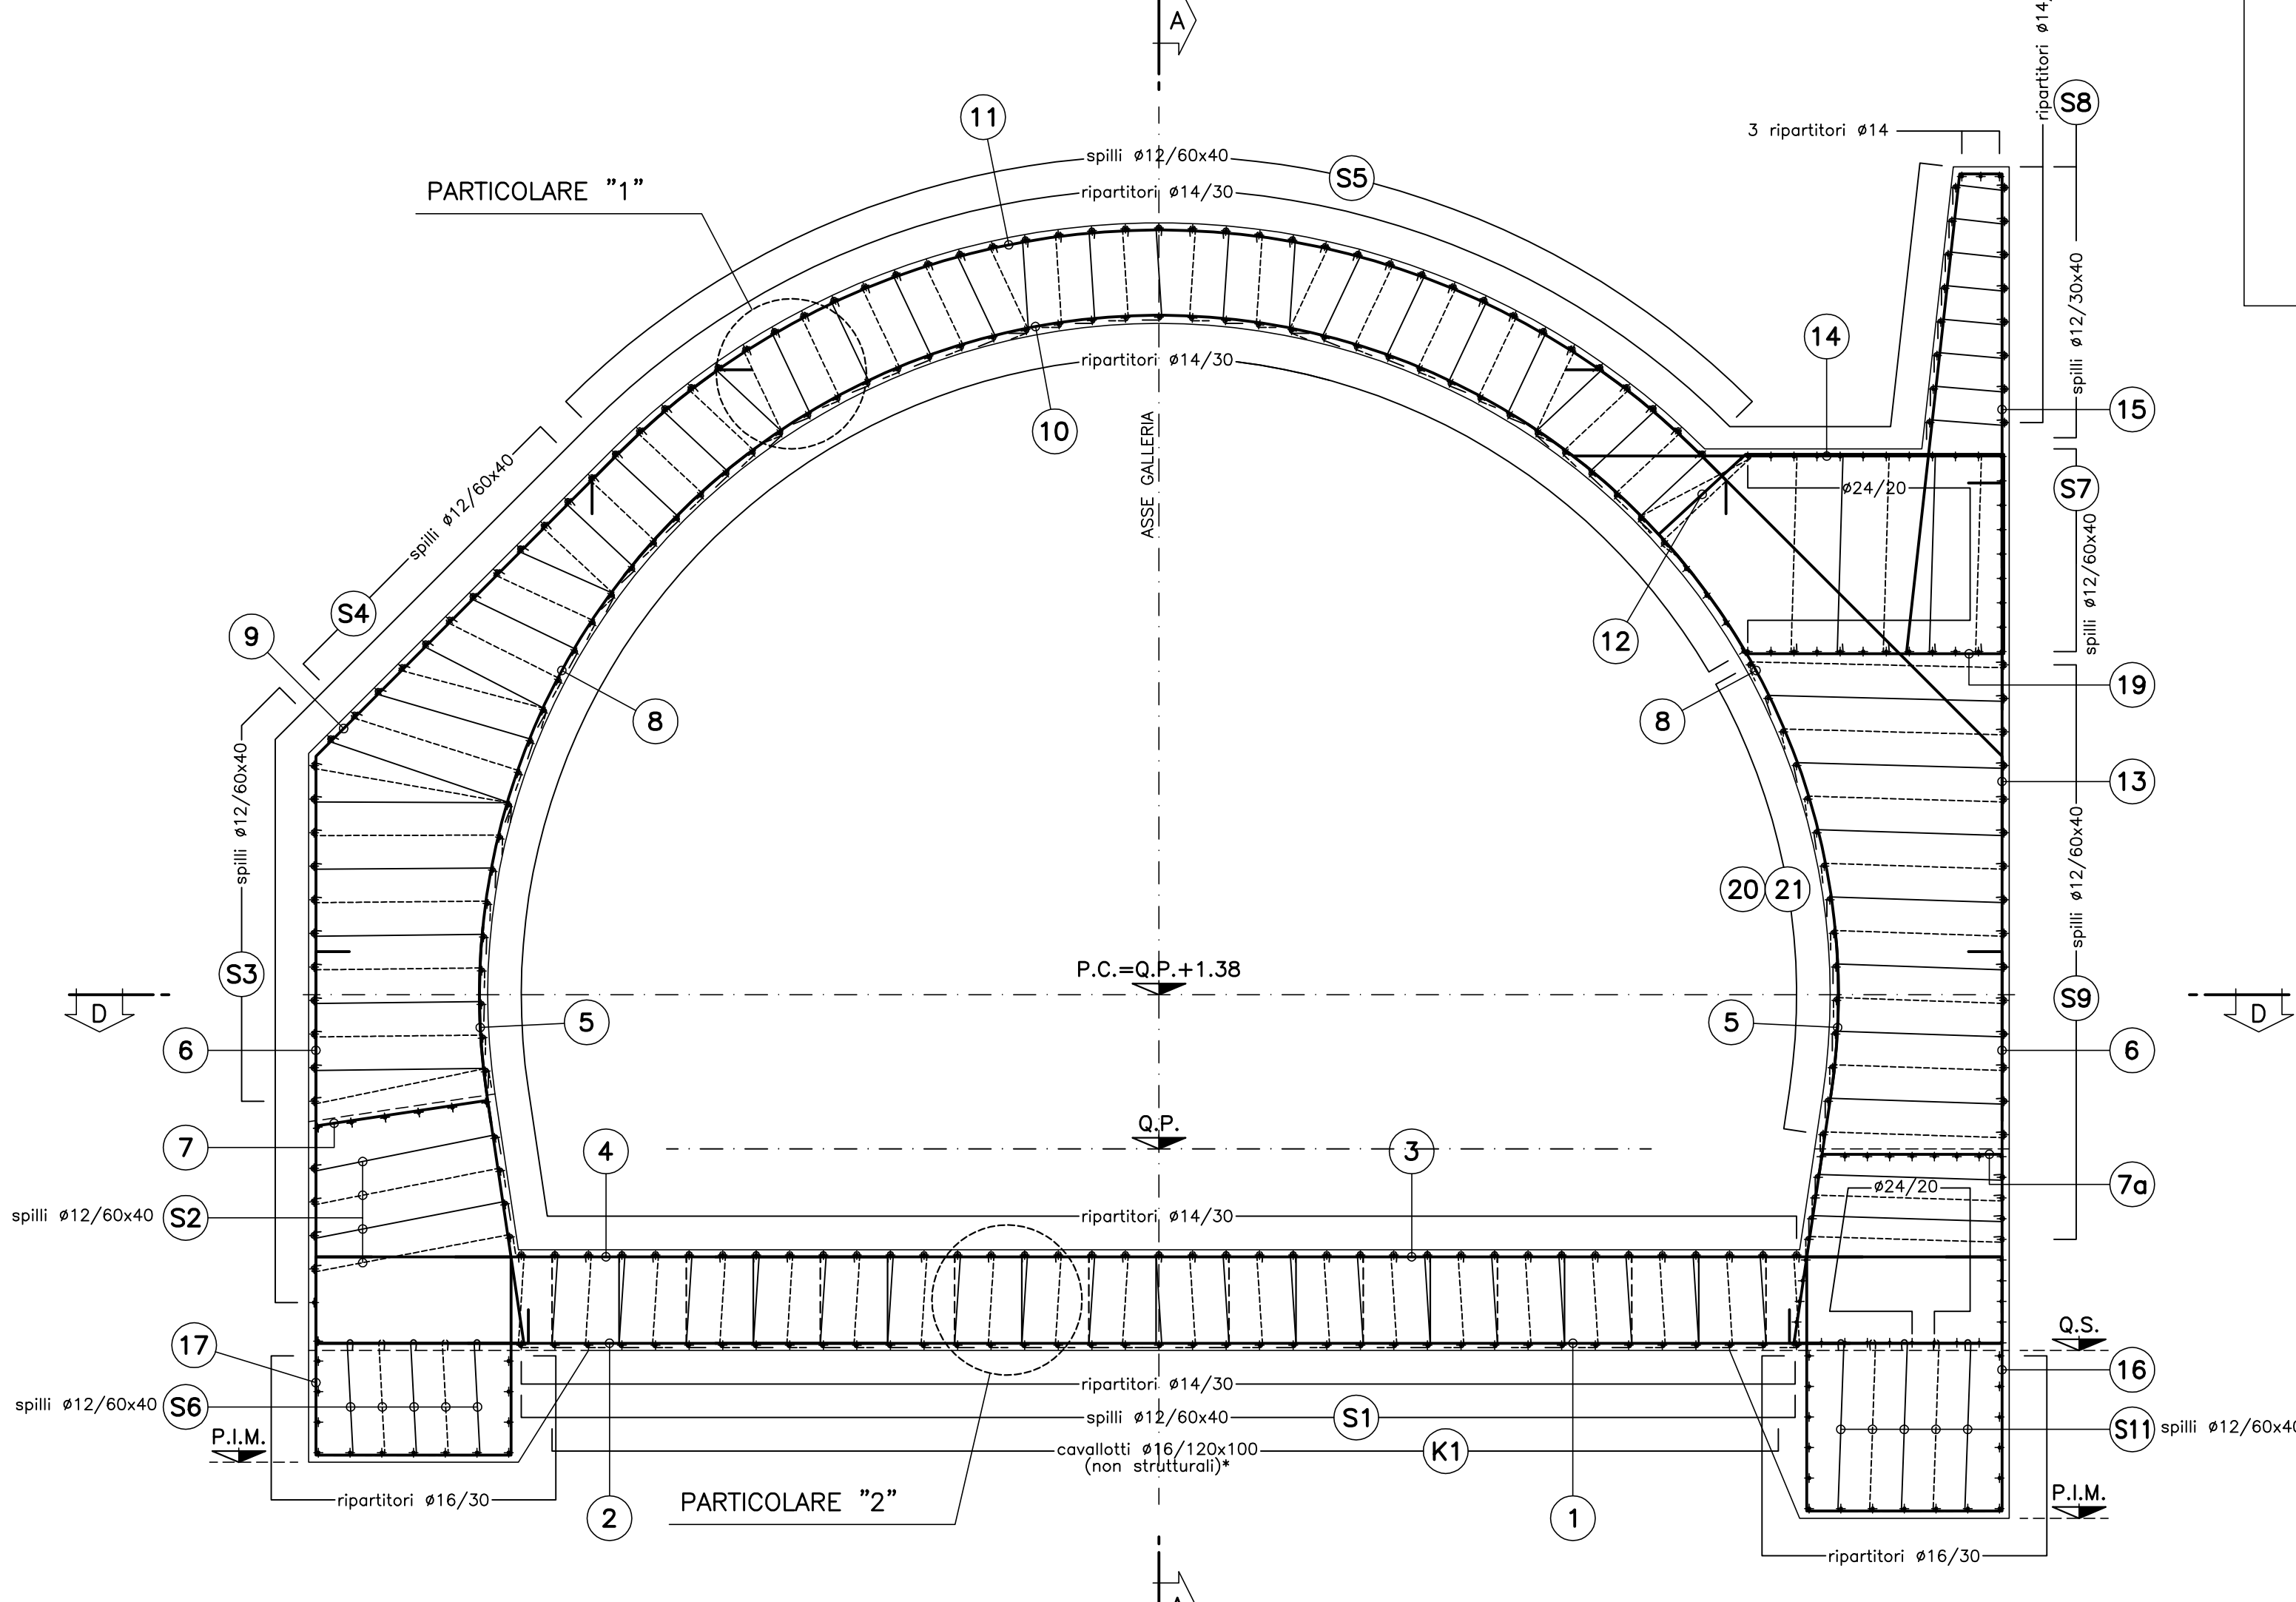


KEY PLAN
SCALA 1:500
SEZIONE TIPO 5

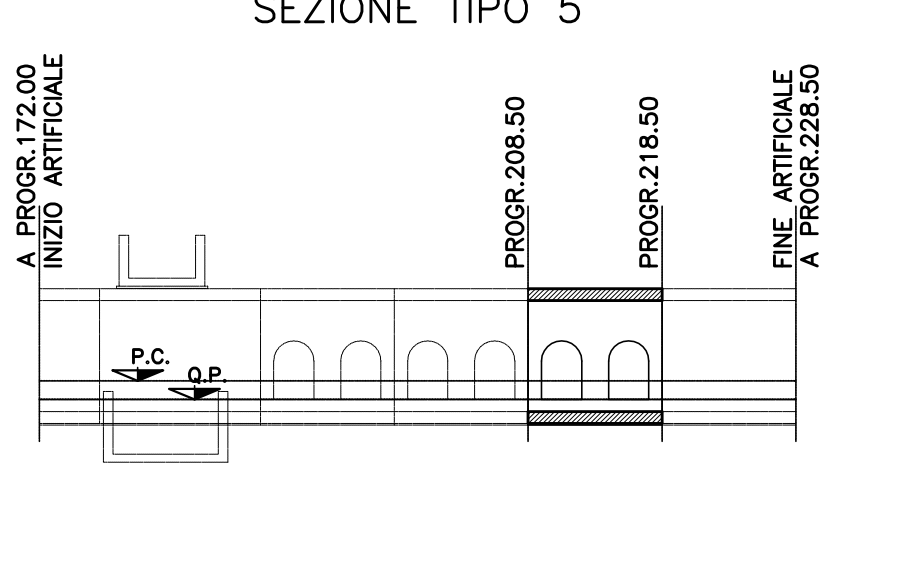


SCHEMA COPRIFERRO

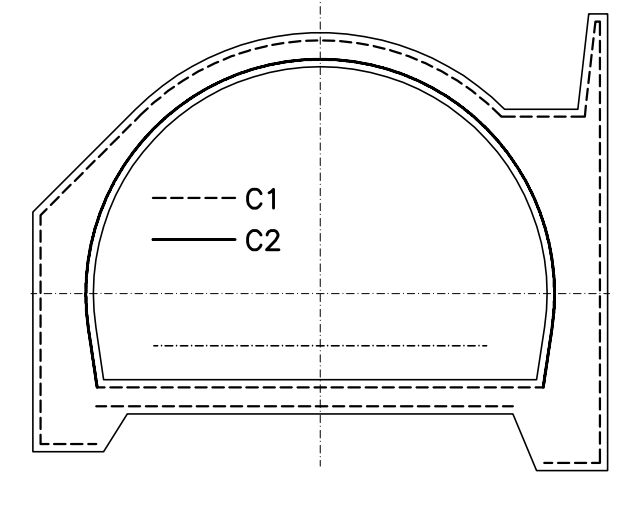

PARTICOLARE "1"
SCALA 1:10
PARTICOLARE COPRIFERRO

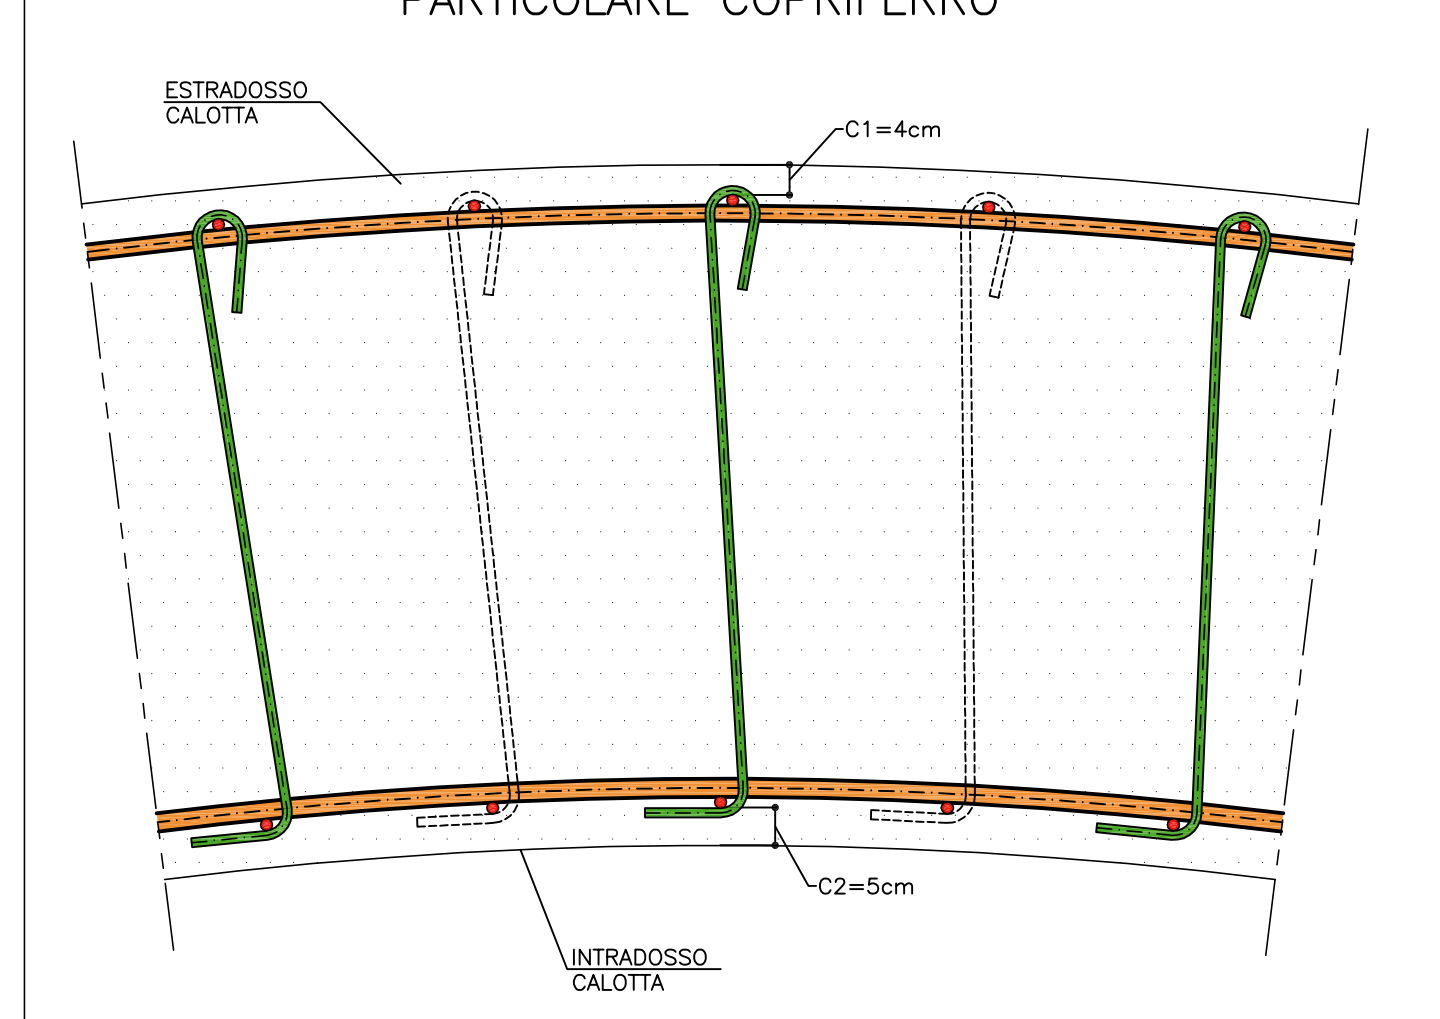

PARTICOLARE "2"
SCALA 1:10
PARTICOLARE COPRIFERRO ARCO ROVESCIO

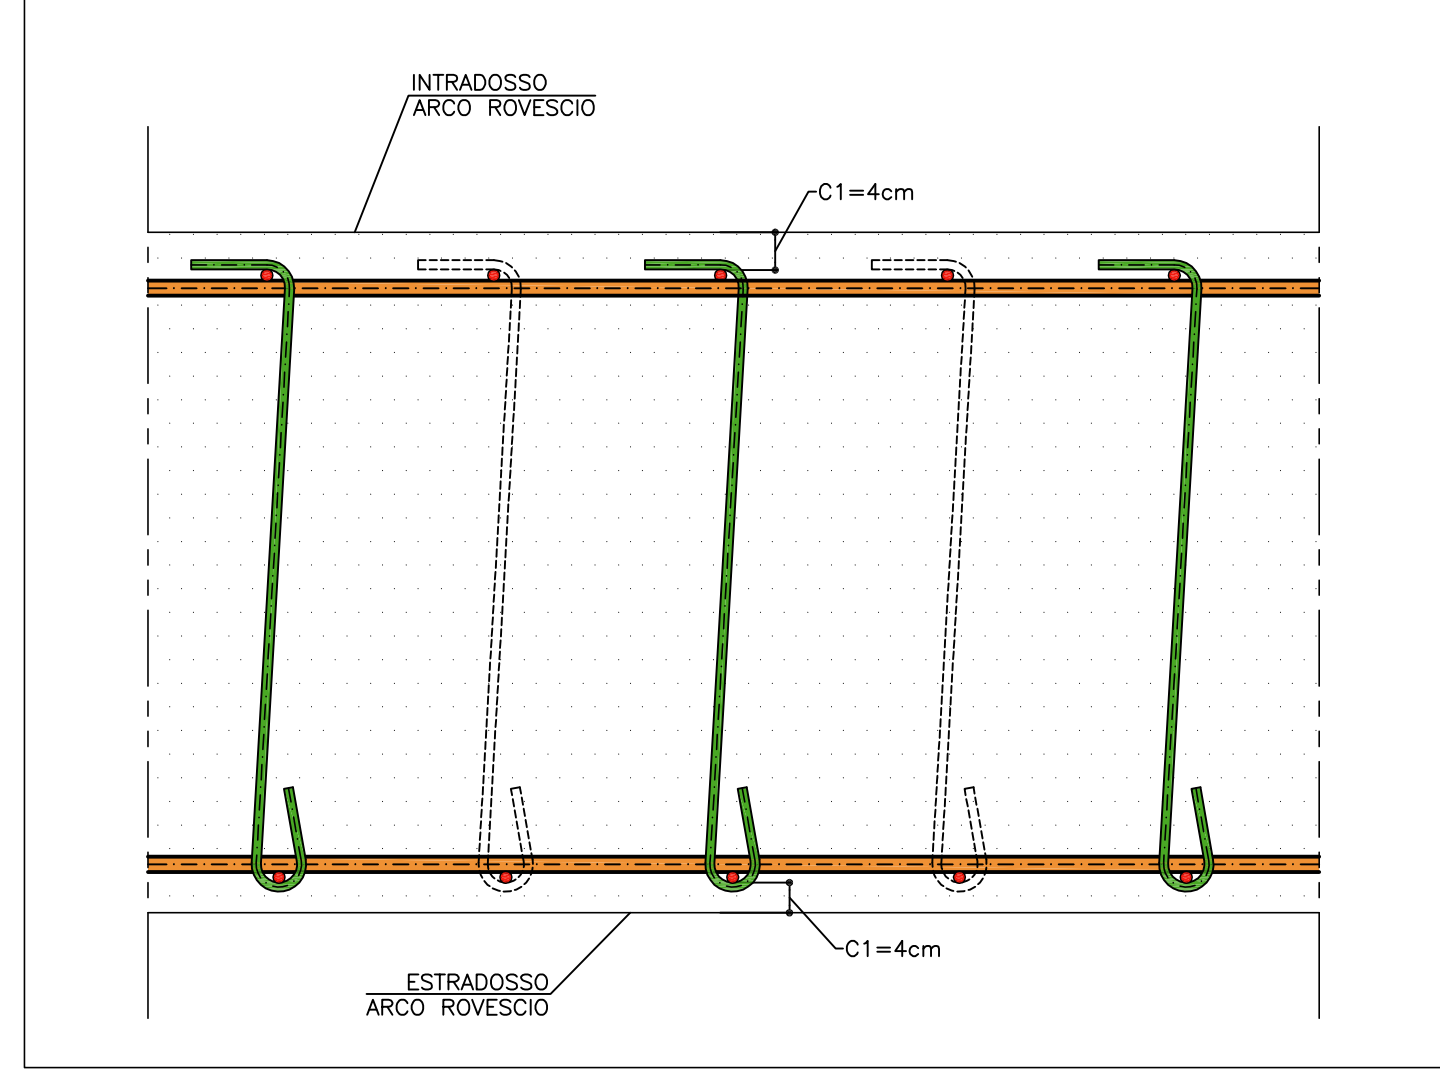

SEZIONE D-D
SCALA 1:50
PIANTA
ARMATURA

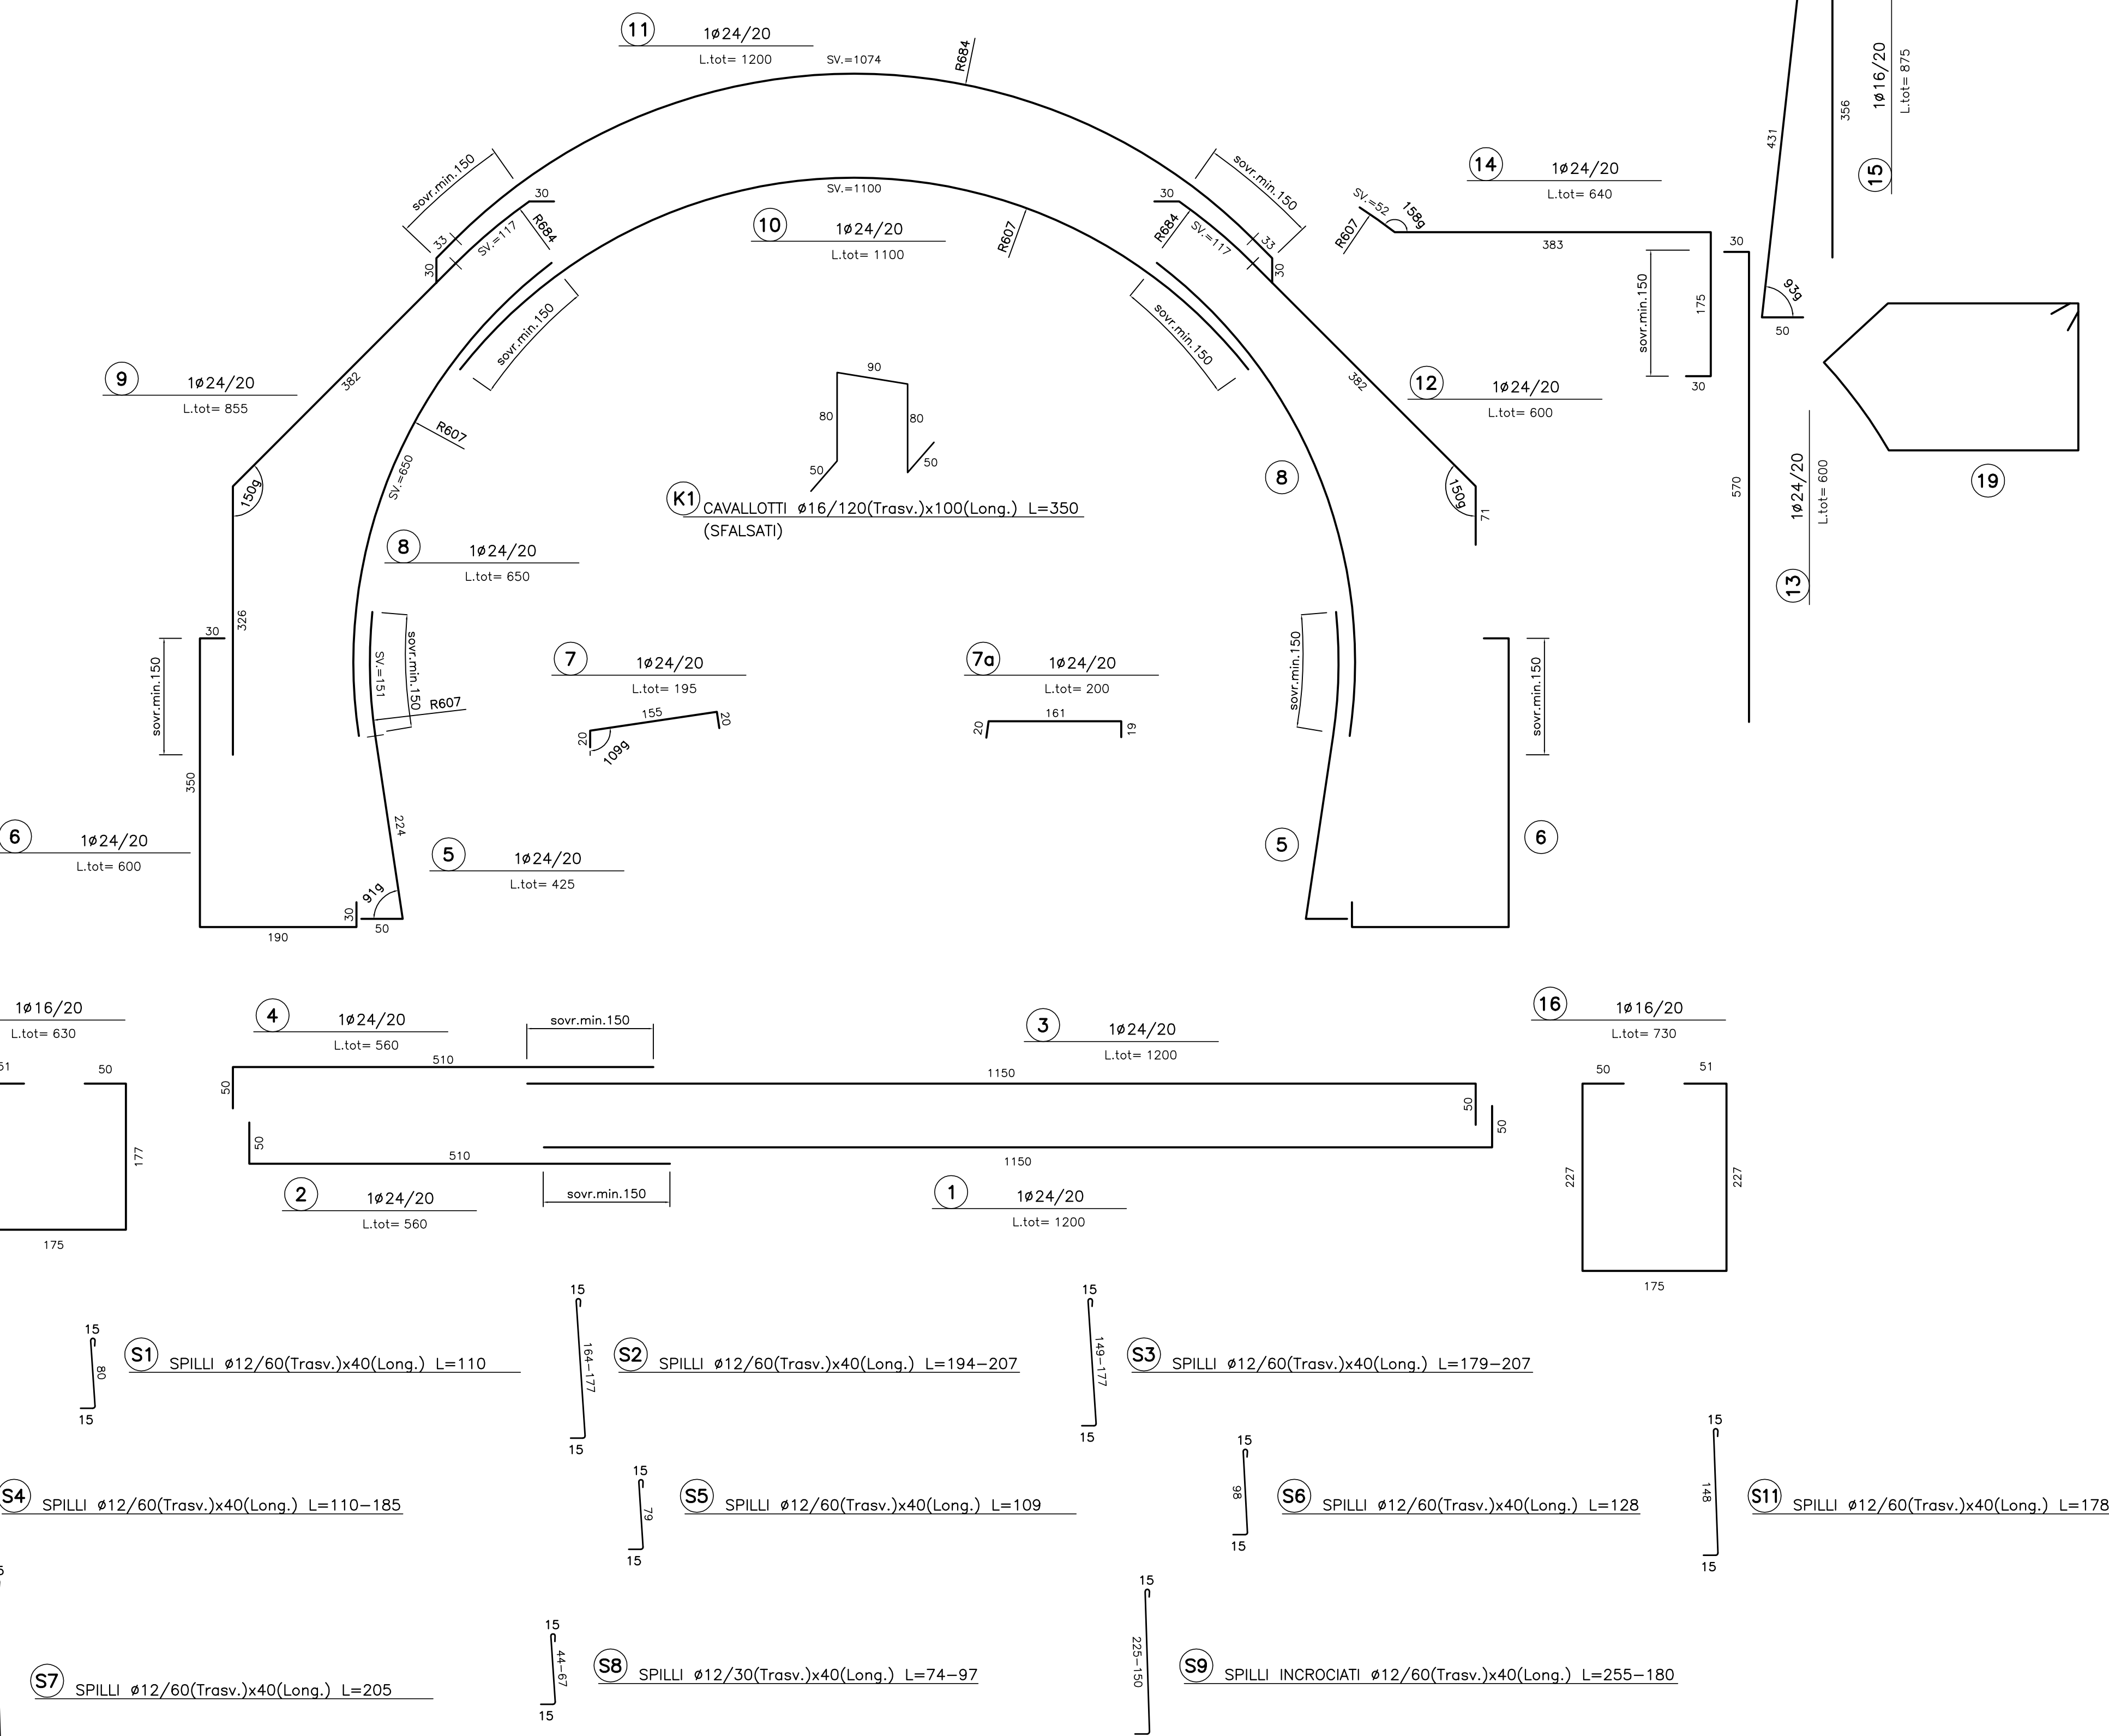
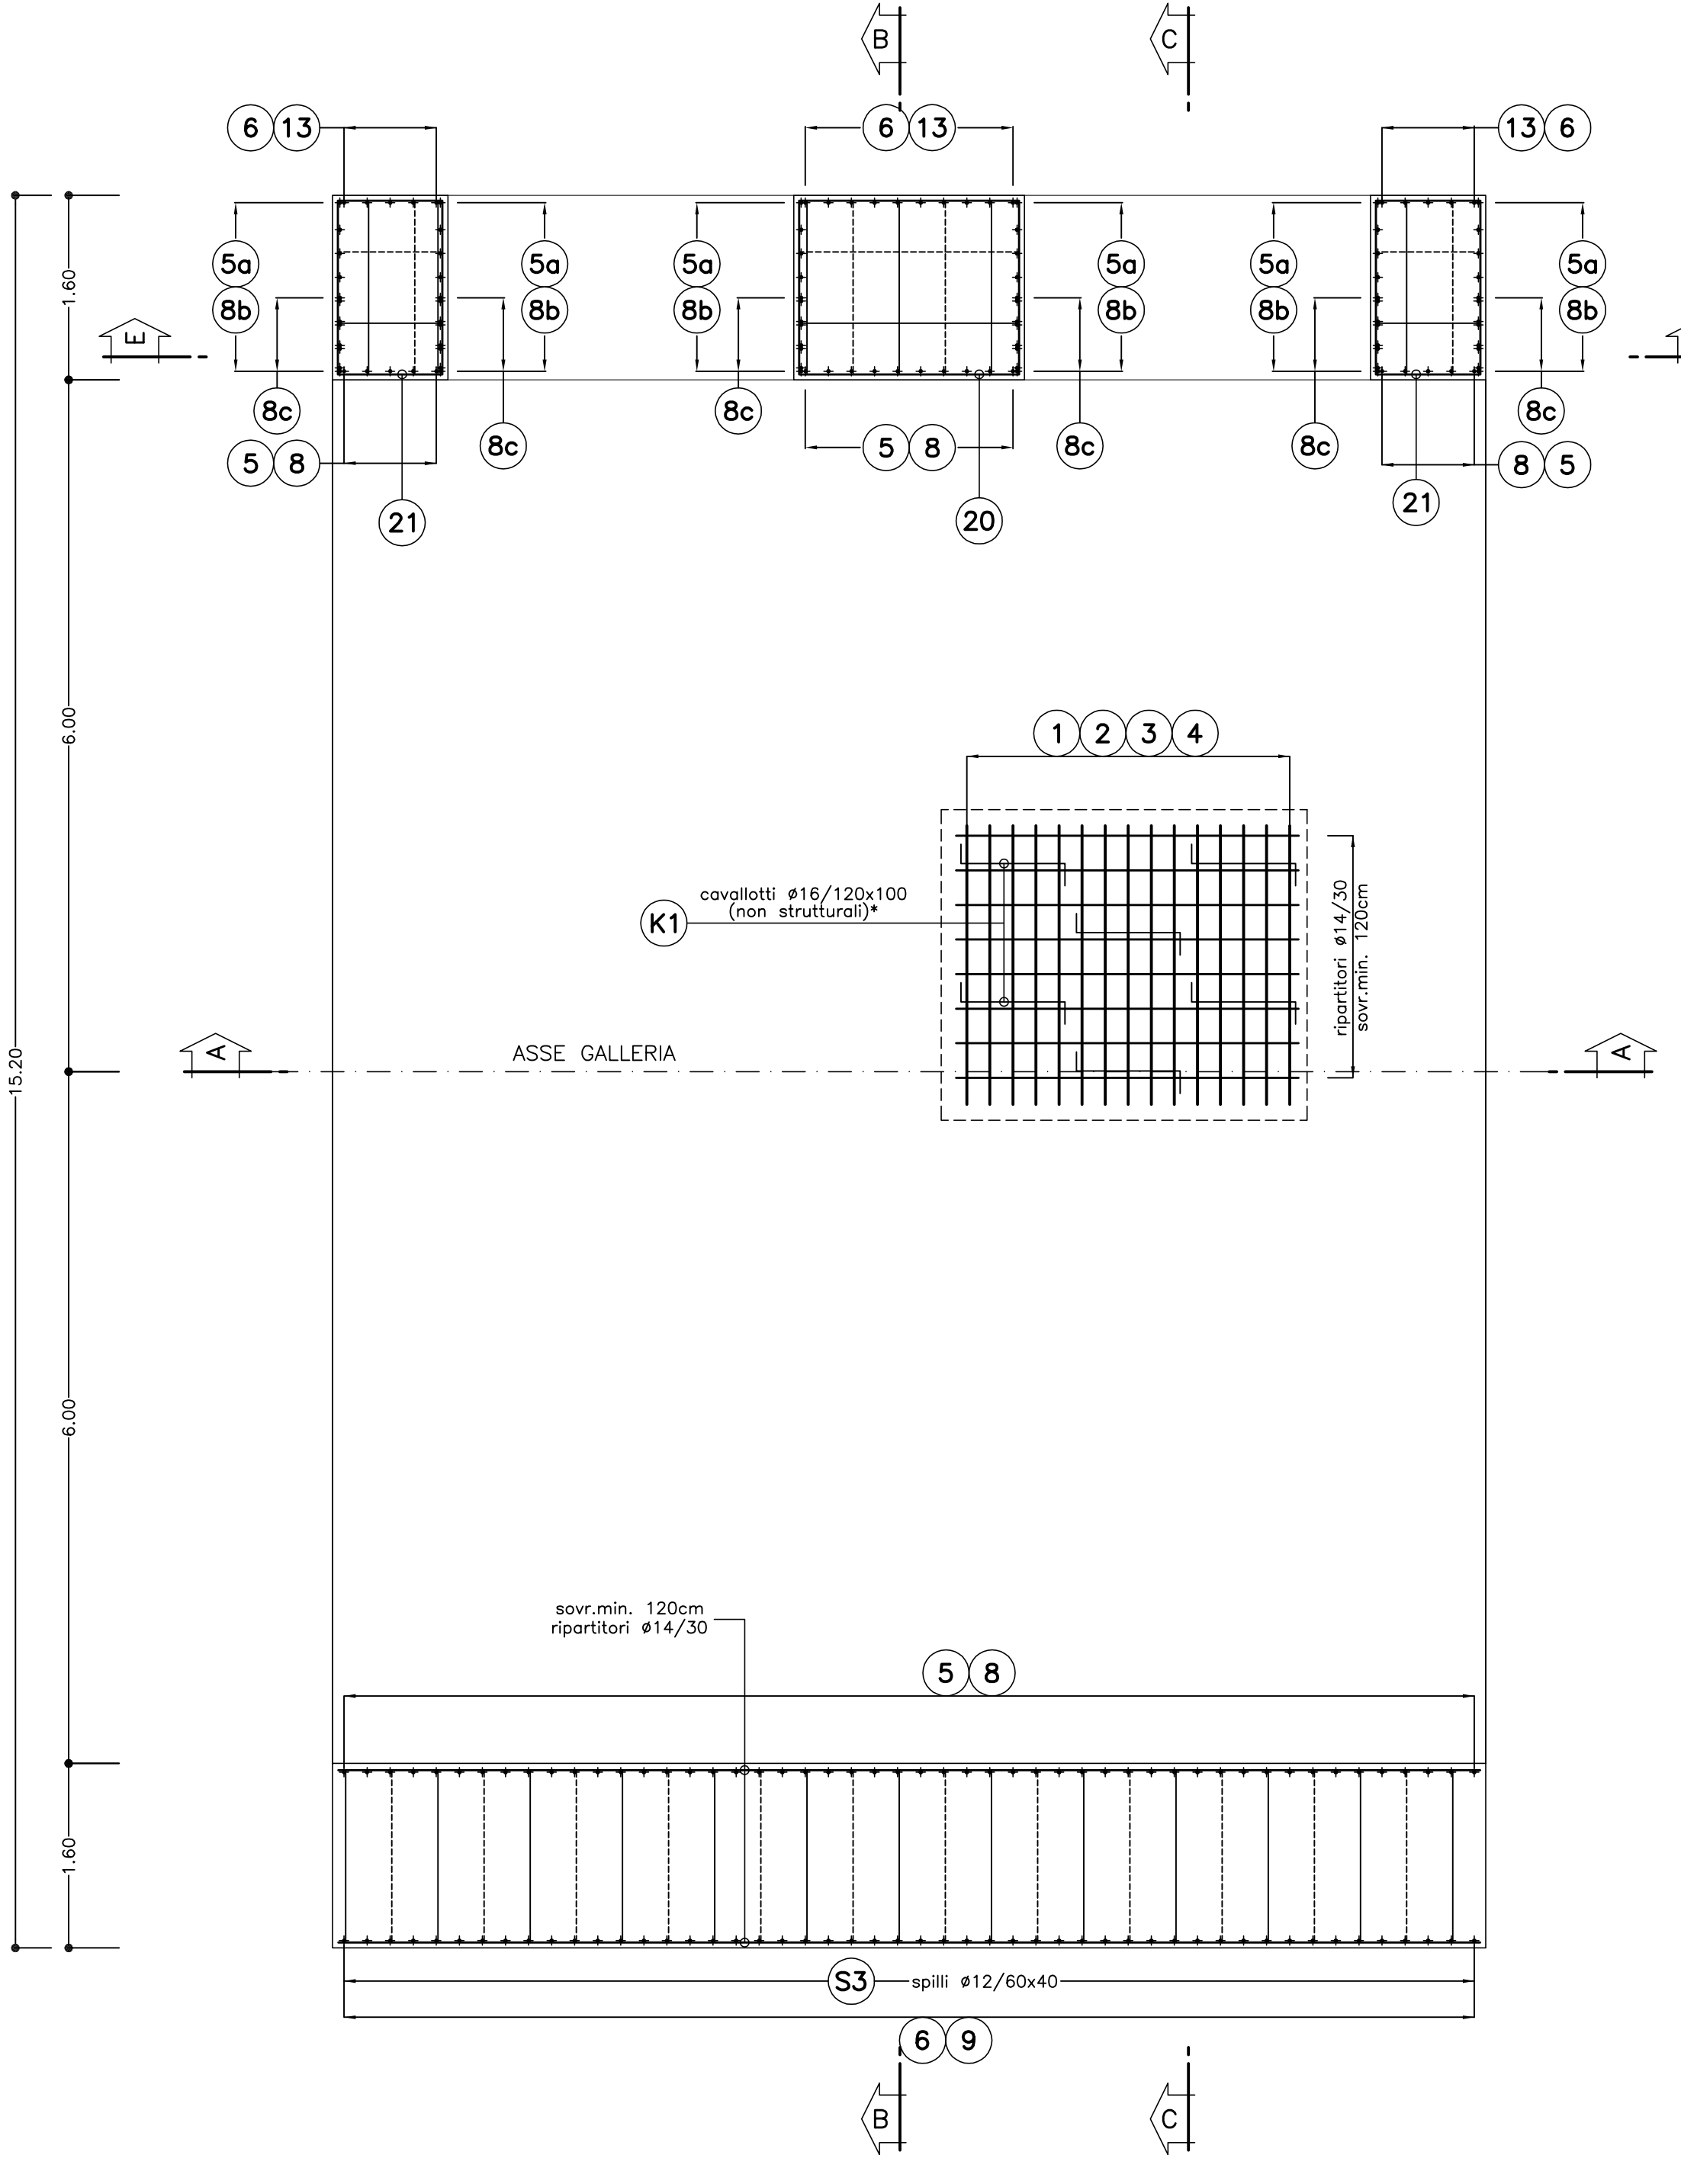


TABELLA MATERIALI	
ACCIAIO ARMATURE	FeB 44k controllato
COPRIFERRO	(vedi schema)

LEGENDA	
- P.C.	PIANO DEI CENTRI
- Q.P.	QUOTA PROGETTO
- P.I.M.	PIANO IMPOSTA MURETTE

NOTA	
I CAVALLOTTI NON SONO DA CONSIDERARSI STRUTTURALI E POSSONO ESSERE EVENTUALMENTE SOSTITUITI CON ELEMENTI ALTERNATIVI	

NOTA BENE	
I FERRI 1-2 E 3-4 DOVRANNO ESSERE MONTATI CON LE RIPRESE ALTERNATE	

COMMITTENTE: **RFI** RETE FERROVIARIA ITALIANA GRUPPO FERROVIE DELLO STATO ITALIANO

ALTA Sorveglianza: **ITALFERR** GRUPPO FERROVIE DELLO STATO ITALIANO

GENERAL CONTRACTOR: **COCI** Consorzio Coopere Impresa Valot

INFRASTRUTTURE FERROVIARIE STRATEGICHE DEFINITE DALLA LEGGE OBIETTIVO N.443/01

TRATTA A.V./A.C. TERZO VALICO DEI GIOVI
PROGETTO ESECUTIVO

NUOVA VIABILITA' TRATTA VIA ERZELLI - VIA BORZOLI
Galleria naturale - Imbocco galleria intermedio
Galleria artificiale - Armatura sezione tipo 5 - Tav.1/2

GENERAL CONTRACTOR Cociv Ing. G. Gagnoni	DIRETTORE LAVORI	SCALA: 1:50
---	------------------	----------------

COMMESSA IG51	LOTTO 01	FASE E	ENTE CV	TIPO DOC BB	OPERADISCIPLINA GASB0X	PROGR 015	REV A
-------------------------	--------------------	------------------	-------------------	-----------------------	----------------------------------	---------------------	-----------------

Rev.	Descrizione emissione	Redatto	Data	Verificato	Data	Progettista	Data	IL PROGETTISTA
A00	Prima emissione	ROGSOLO	25/06/2012	Ing. F. Colla	27/06/2012	E. Pagani	29/06/2012	Ing. E. Ghislandi