




SE-04: VIABILITA' E PIAZZOLA IN FASE DI CANTIERE - PLANIMETRIA E SEZIONI SIGNIFICATIVE (tutte le sezioni sono raccolte nell'elaborato ELB.31-WTG04)

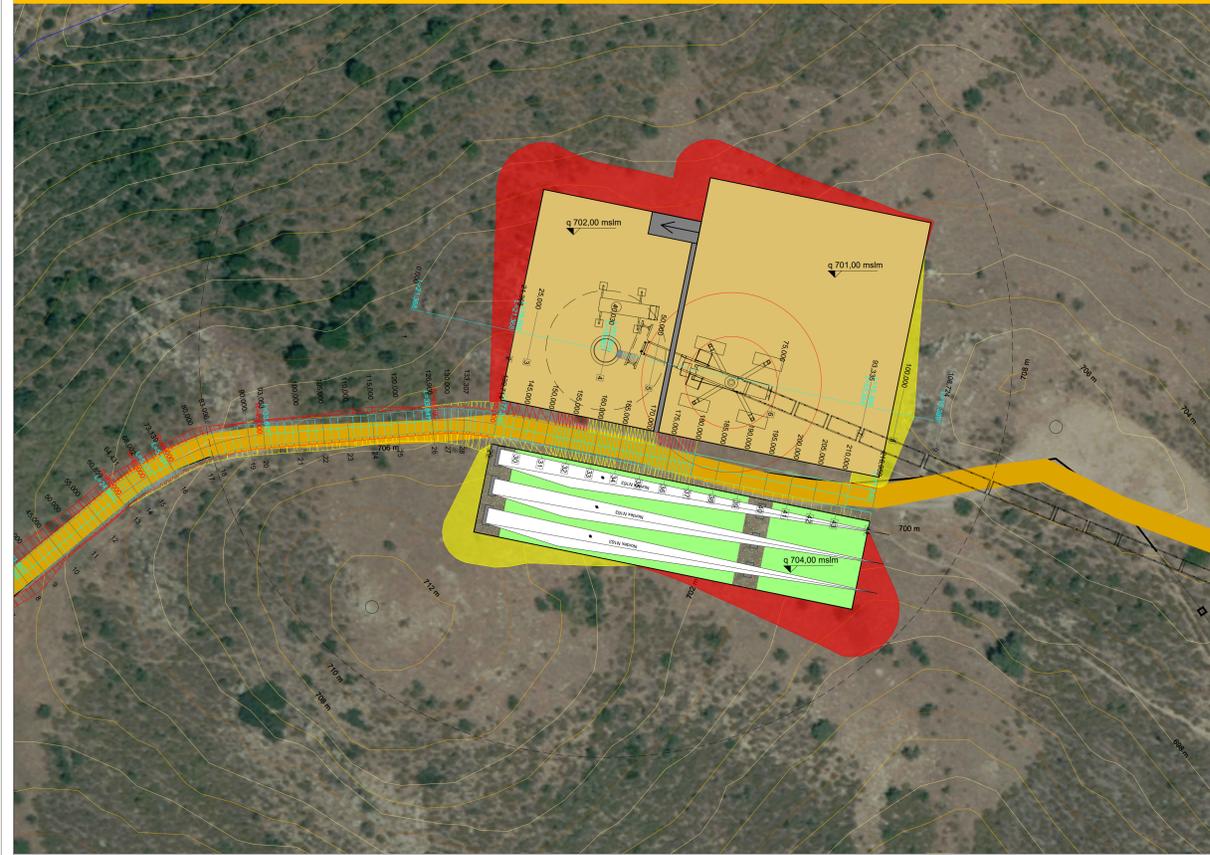


SE-04: VIABILITA' E PIAZZOLA IN FASE DI ESERCIZIO - PLANIMETRIA E SEZIONI SIGNIFICATIVE (tutte le sezioni sono raccolte nell'elaborato ELB.31-WTG04)

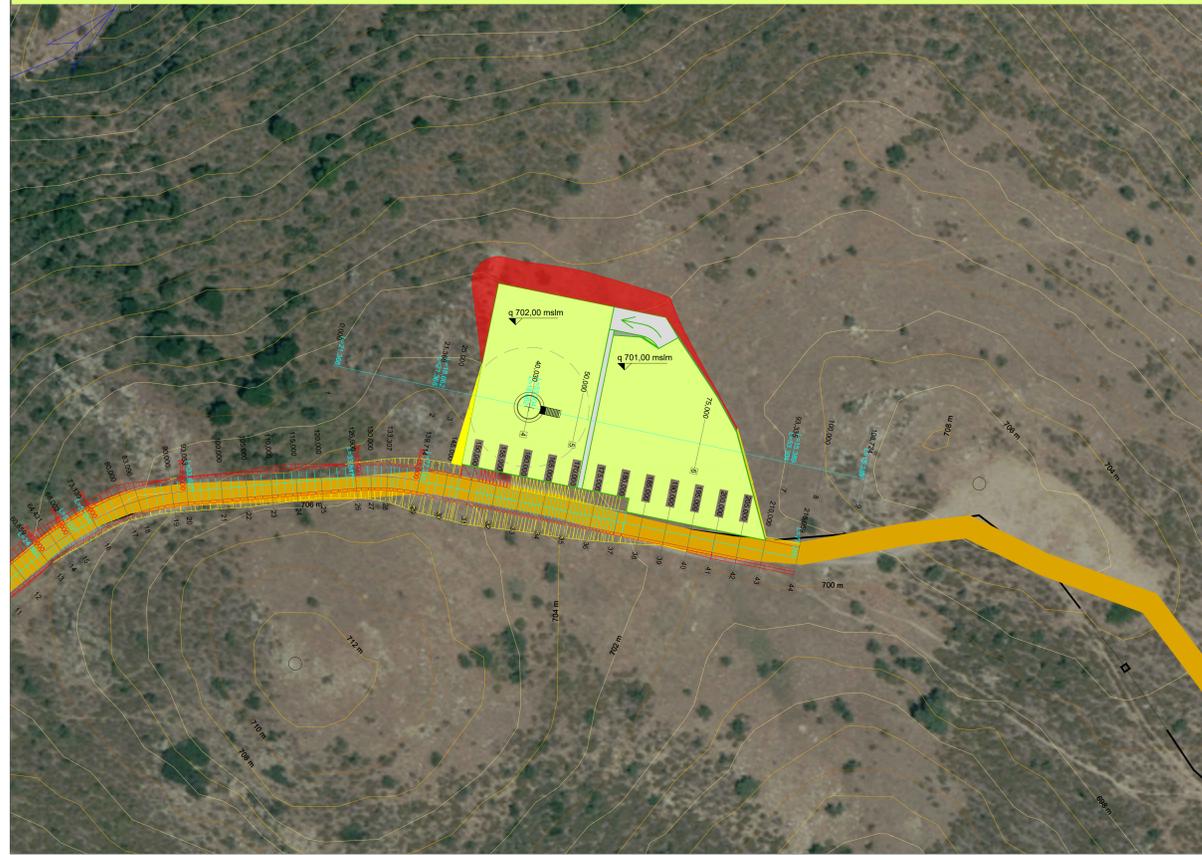


KEY PLAN IMPIANTO - AREA NORD: WTG DA SE-01 A SE-10

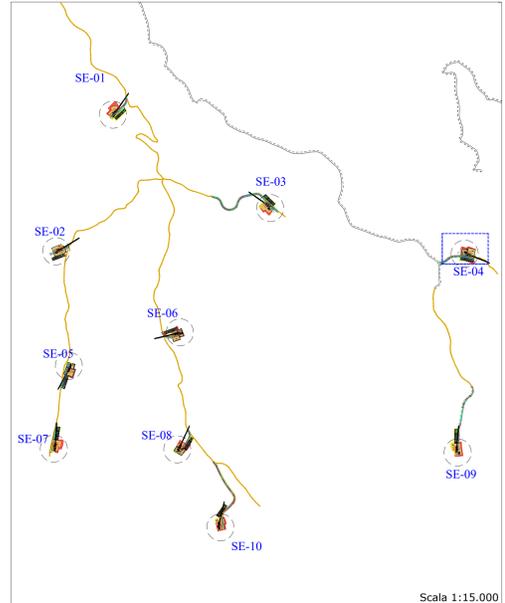

KEY PLAN IMPIANTO - AREA SUD: WTG SE-11 E SE-12

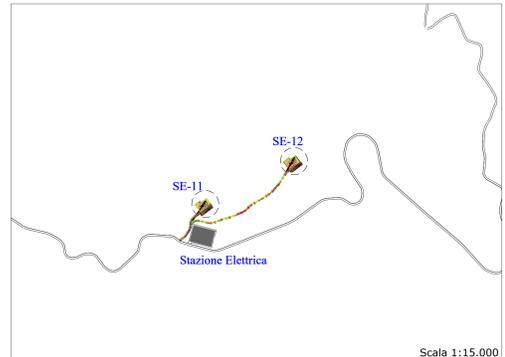


LIVELLETTA	DIFF. DI QUOTA DISTANZA PENDENZA	h = 0,000 L = 30,032 i = 0,000	h = 0,000 L = 47,000 i = 0,000	h = 0,000 L = 30,032 i = 0,000
------------	--	--------------------------------------	--------------------------------------	--------------------------------------

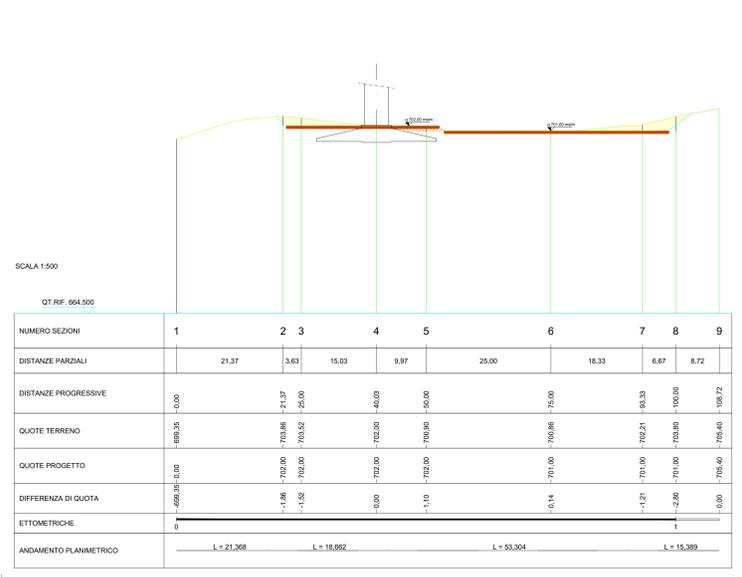

NUMERO SEZIONI	1	2	3	4	5	6	7	8	9
DISTANZE PARZIALI	21,37	3,63	15,03	9,97	25,00	18,33	6,67	8,72	
DISTANZE PROGRESSIVE	0,00	21,37	25,00	40,03	65,03	83,36	90,03	98,75	107,47
QUOTE TERRENO	-699,35	-703,86	-703,52	-702,00	-700,00	-700,00	-702,21	-703,86	-705,40
QUOTE PROGETTO	-0,00	-702,00	-702,00	-702,00	-702,00	-701,00	-701,00	-703,86	-705,40
DIFFERENZA DI QUOTA	-699,35	-1,98	-1,52	-0,00	-1,10	-1,00	-1,21	-2,86	-0,00
ETIMOMETRICHE	0								
ANDAMENTO PLANIMETRICO	L = 21,368		L = 18,662		L = 53,304		L = 15,389		

LIVELLETTA	DIFF. DI QUOTA DISTANZA PENDENZA	h = 0,000 L = 30,032 i = 0,000	h = 0,000 L = 47,000 i = 0,000	h = 0,000 L = 30,032 i = 0,000
------------	--	--------------------------------------	--------------------------------------	--------------------------------------

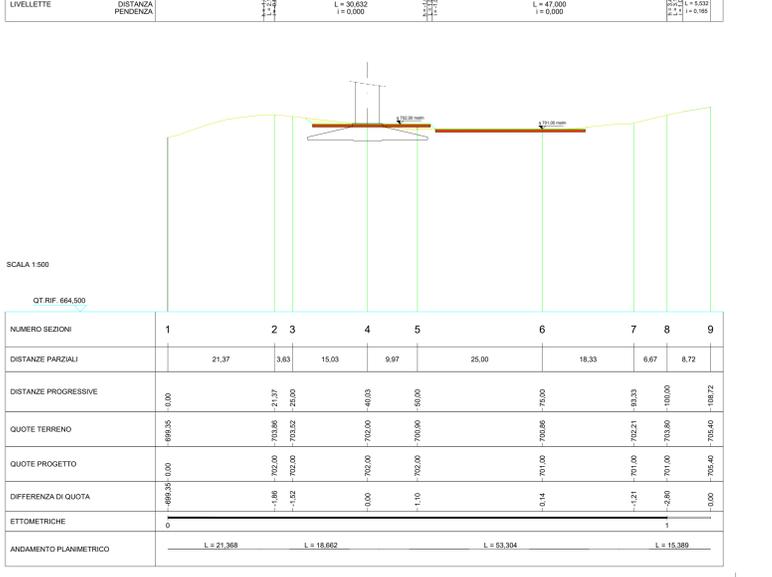


NUMERO SEZIONI	1	2	3	4	5	6	7	8	9
DISTANZE PARZIALI	21,37	3,63	15,03	9,97	25,00	18,33	6,67	8,72	
DISTANZE PROGRESSIVE	0,00	21,37	25,00	40,03	65,03	83,36	90,03	98,75	107,47
QUOTE TERRENO	-699,35	-703,86	-703,52	-702,00	-700,00	-700,00	-702,21	-703,86	-705,40
QUOTE PROGETTO	-0,00	-702,00	-702,00	-702,00	-702,00	-701,00	-701,00	-703,86	-705,40
DIFFERENZA DI QUOTA	-699,35	-1,98	-1,52	-0,00	-1,10	-1,00	-1,21	-2,86	-0,00
ETIMOMETRICHE	0								
ANDAMENTO PLANIMETRICO	L = 21,368		L = 18,662		L = 53,304		L = 15,389		

**LEGENDA**


- AREA DI STERRO PIAZZOLE
- AREA DI STERRO VIABILITA'
- PIAZZOLA DI MONTAGGIO NELLA FASE DI CANTIERE\*
- PIAZZOLA STOCCAGGIO PALE\*
- VIABILITA' ESISTENTE DA ADEGUARE \*\*
- AREA DI RILEVATO PIAZZOLE \*
- AREA DI RILEVATO VIABILITA'
- PIAZZOLA RINATAZZATA NELLA FASE DI ESERCIZIO\*
- AREA LIVELLATA E SUPPORTO PER STOCCAGGIO PALE\*
- VIABILITA' COMUNALE ESISTENTE ASFALTATA

\* Per maggiori indicazioni consultare elaborato "ELB29 - Piazzola tipo aerogeneratore e viabilita (pianze e sezioni);  
\*\* Per maggiori indicazioni consultare elaborato "REL01 - Relazione tecnica generale"

SCAVI E BONIFICHE	37,063 m <sup>2</sup>
SCOTTICO	11,346 m <sup>2</sup>
RILEVATI	36,265 m <sup>2</sup>
SOVRASTRUTTURA STRADALE	47,500 m <sup>2</sup>
STRATO DI USURA	23,750 m <sup>2</sup>

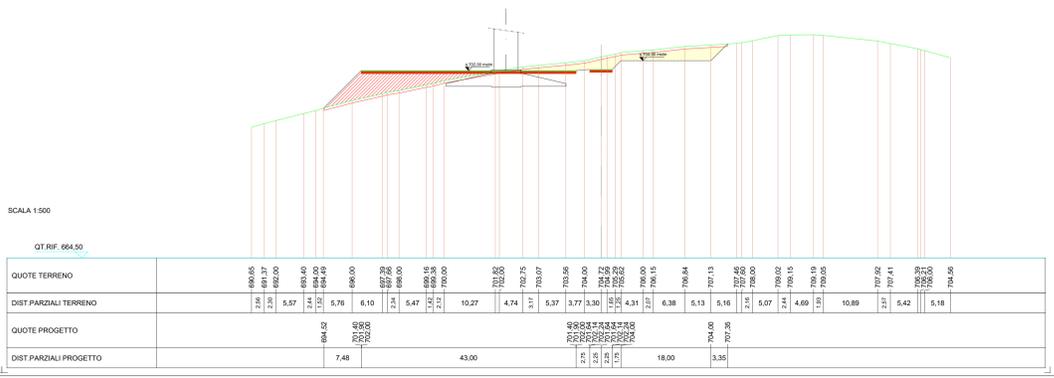

SCAVI E BONIFICHE	51,523 m <sup>2</sup>
SCOTTICO	23,923 m <sup>2</sup>
RILEVATI	11,346 m <sup>2</sup>
SOVRASTRUTTURA STRADALE	57,303 m <sup>2</sup>
STRATO DI USURA	41,500 m <sup>2</sup>
STRATO DI FONDAZIONE	20,750 m <sup>2</sup>

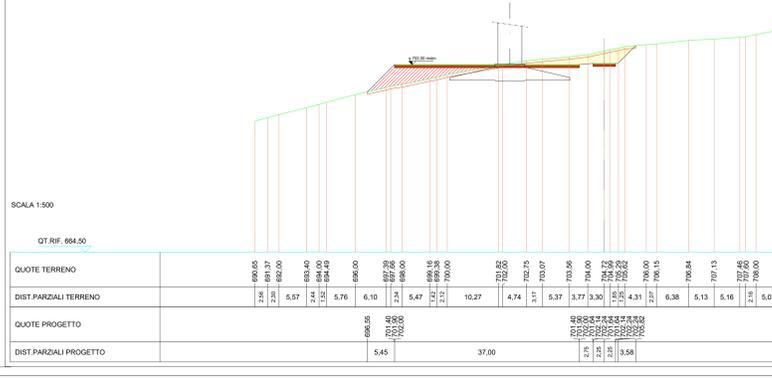

**PROGETTO DEFINITIVO PER LA REALIZZAZIONE DI UN PARCO EOLICO COMPOSTO DA 12 AEROGENERATORI CON POTENZA COMPLESSIVA DI 57 MW NEL COMUNE DI SEUI (SU), CON OPERE CONNESSE NEI COMUNI DI SEUI (SU), ESCALAPLANO (SU) ED ESTERZILI (SU)**



**LOTTO RINNOVABILI SRL**  
Largo Augusto n.3 20122 Milano  
pro@lottorinnovabili.it

**AGREENPOWER s.r.l.**  
Sede legale: Via Serra, 44  
09038 Santamaria (SU) - ITALIA  
Email: info@agreenpower.it

**PLANIMETRIE, PROFILI E SEZIONI AREE PIAZZOLE IN FASE DI CANTIERE E IN ESERCIZIO**

Rev.	Data	Oggetto della revisione	Elaborazione	Verifica	Approvazione
00	09/11/2022	Prima emissione	G. Valtaggio	Agreenpower Srl	Agreenpower Srl

Scala: **1:500**  
Formato: **A0** Codice Comessa: **W203SEU** Codice Elaborato: **ELB30-WTG04**