SEZIONE A–A
SCALA 1:50

PROFILO LONGITUDINALE
ARMATURA

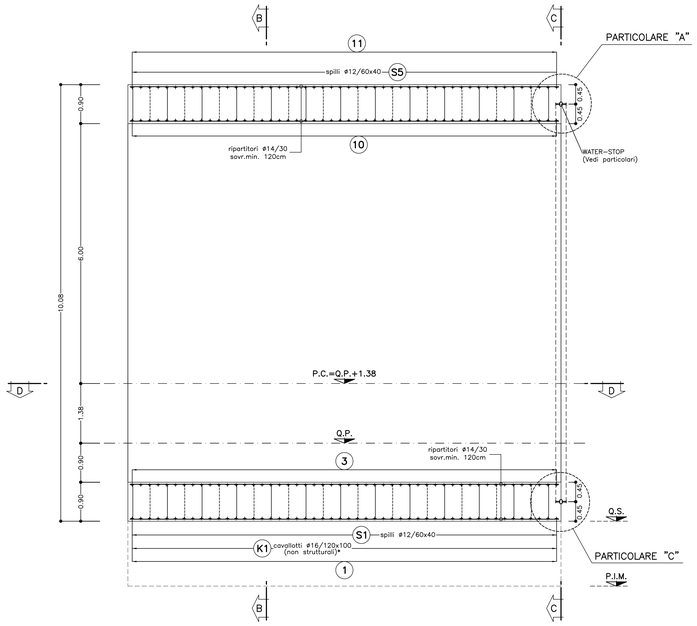

SEZIONE B–B
SCALA 1:50

SEZIONE TRASVERSALE
ARMATURA

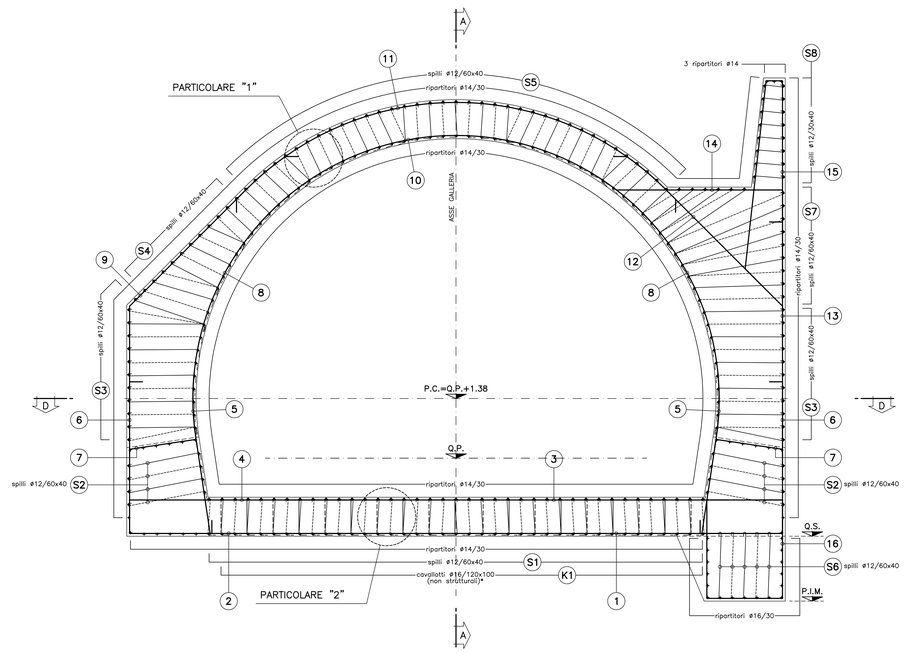

KEY PLAN
SCALA 1:500

SEZIONE TIPO 6

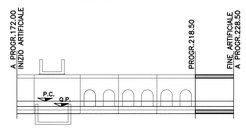

SCHEMA COPRIFERRO

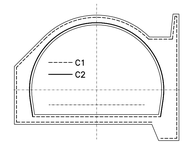

PARTICOLARE "1"
SCALA 1:10

PARTICOLARE COPRIFERRO

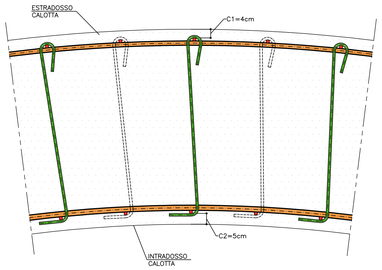

PARTICOLARE "2"
SCALA 1:10

PARTICOLARE COPRIFERRO ARCO ROVESCIO

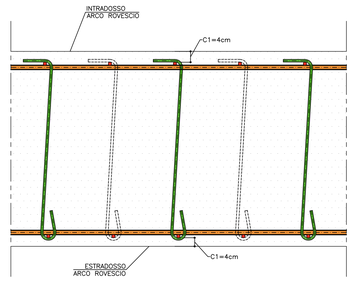

SEZIONE D–D
SCALA 1:50

PIANTA
ARMATURA

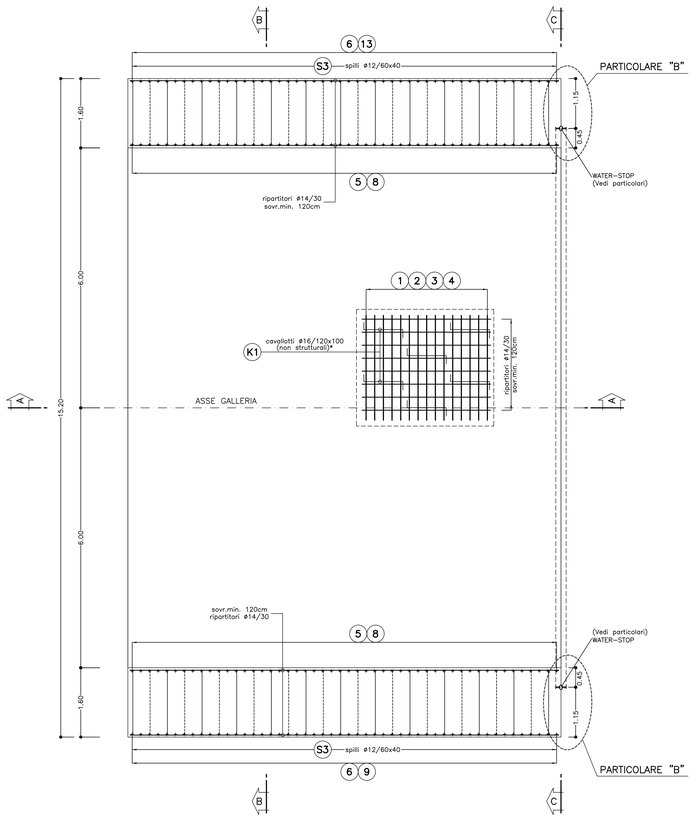

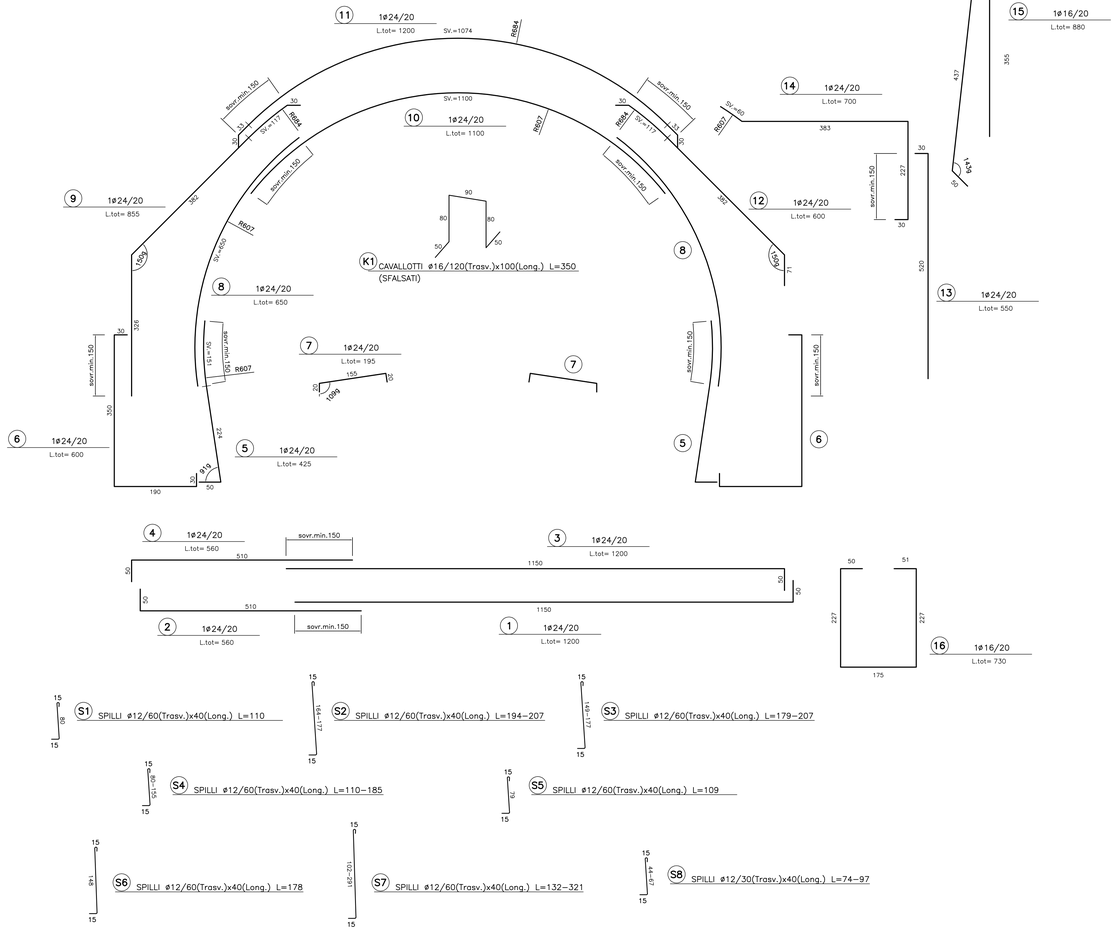

TABELLA MATERIALI

ACCIAIO ARMATURE	FeB 44k controllato
COPRIFERRO	(vedi schema)

LEGENDA

– P.C.	PIANO DEI CENTRI
– Q.P.	QUOTA PROGETTO
– P.I.M.	PIANO IMPOSTA MURETTE

NOTA

I CAVALLOTTI NON SONO DA CONSIDERARSI STRUTTURALI E POSSONO ESSERE EVENTUALMENTE SOSTITUITI CON ELEMENTI ALTERNATIVI

NOTA BENE

I FERRI 1–2 E 3–4 DOVRANNO ESSERE MONTATI CON LE RIPRESE ALTERNATE

COMMITTENTE:

RFI RETE FERROVIARIA ITALIANA
GRUPPO FERROVIE DELLO STATO ITALIANE

ALTA SORVEGLIANZA:

ITALFERR
GRUPPO FERROVIE DELLO STATO ITALIANE

GENERAL CONTRACTOR:

Consorzio Cociv
Collegamenti Integrati Veloci

INFRASTRUTTURE FERROVIARIE STRATEGICHE DEFINITE DALLA LEGGE OBIETTIVO N.443/01

TRATTA A.V./A.C. TERZO VALICO DEI GIOVI
PROGETTO ESECUTIVO

NUOVA VIABILITA' TRATTA VIA ERZELLI - VIA BORZOLI
Galleria naturale - Imbocco galleria intermedio
Galleria artificiale - Armatura sezione tipo 6 - Tav.1/2

GENERAL CONTRACTOR	DIRETTORE LAVORI	SCALA:
Consorzio Cociv, Ing. G. Guagnozzi		1:50

COMMESSA	LOTTO	FASE	ENTE	TIPO DOC.	OPERA/DISCIPLINA	PROGR.	REV.
I G 5 1	0 1	E	C V	B B	G A S B 0 X	0 1 7	A

PROGETTAZIONE

Rev.	Descrizione emissione	Redatto	Data	Verificato	Data	Progettista Integratore	Data	IL PROGETTISTA
A00	Prima emissione	ROCKSOIL	25/06/2012	Ing. F. Cotta	27/06/2012	E. Pagani	29/06/2012	Ing. E. Ghidanelli

n. Elab. | Nome File: IG5101ECVBBGASB0X017A00 | CUP: F81H92000000008

Scala di plot: 1:

DATA: 22.06.12 | REG: PM | NOME FILE: 1230870OO | FATT: PLOT: 1 = 1