SVILUPPATA
SCALA 1:50

IN ASSE MURO

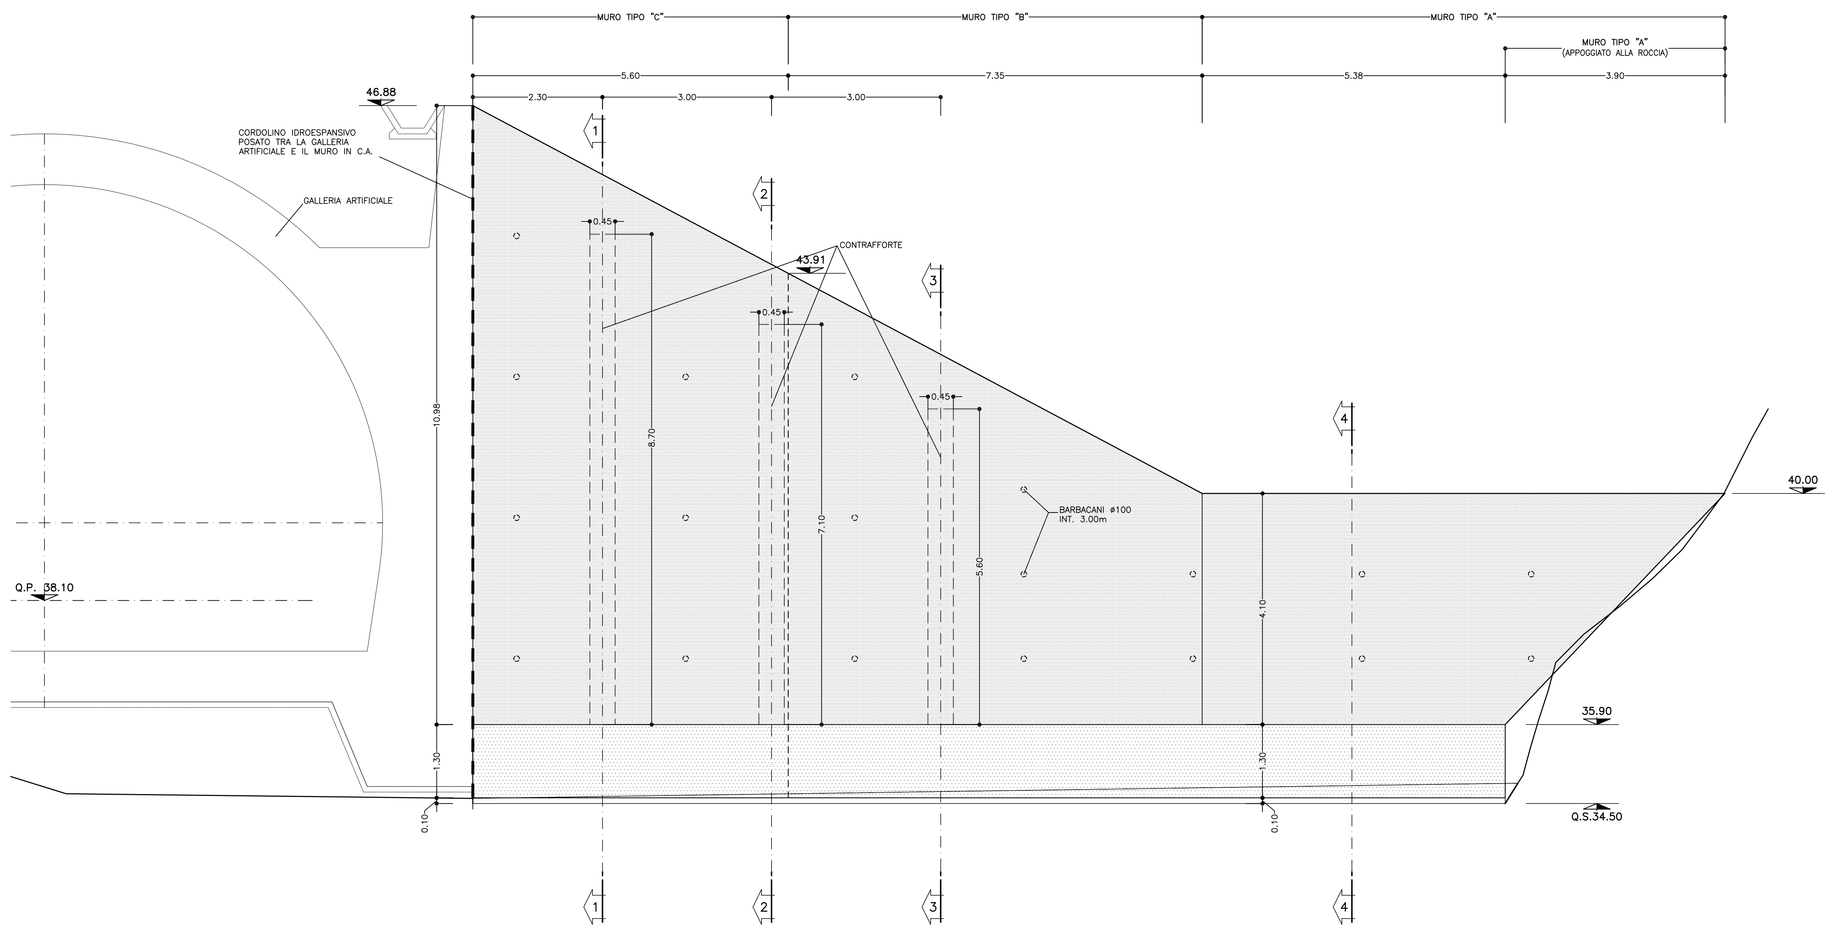

PIANTA
SCALA 1:50

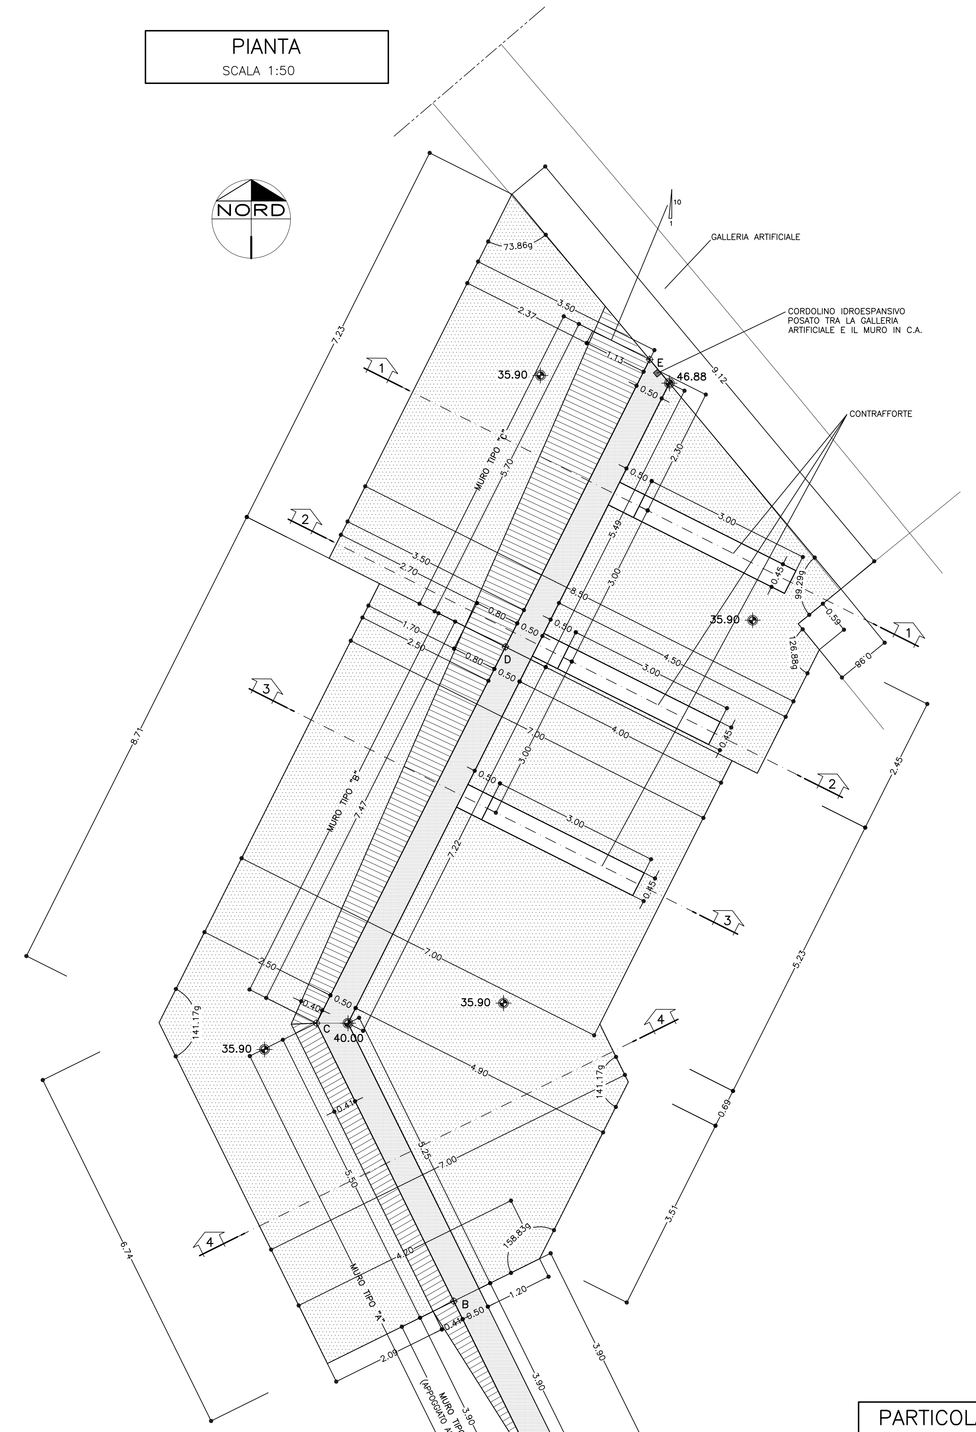

KEY-PLAN
SCALA 1:200

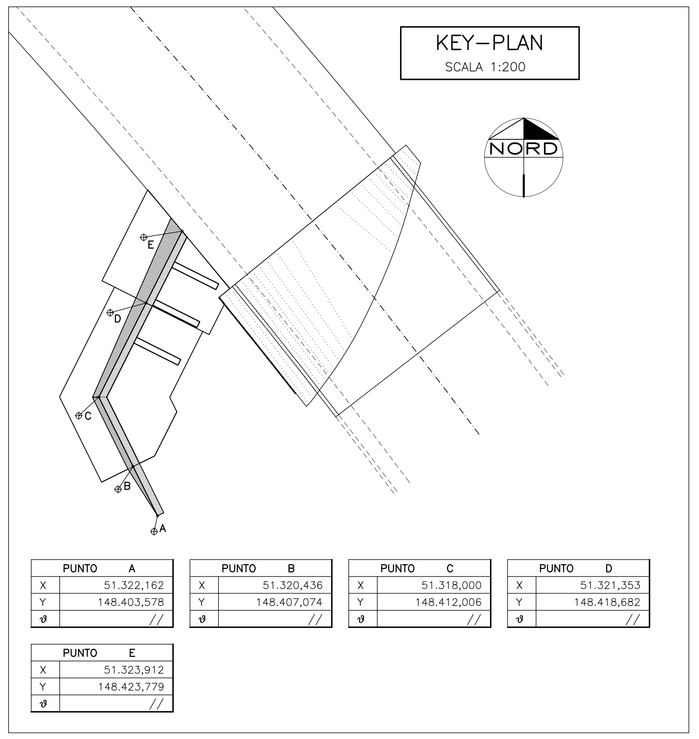

PUNTO A	
X	51.322,162
Y	148.403,578
ø	//

PUNTO B	
X	51.320,436
Y	148.407,074
ø	//

PUNTO C	
X	51.318,000
Y	148.412,006
ø	//

PUNTO D	
X	51.321,353
Y	148.418,682
ø	//

PUNTO E	
X	51.323,912
Y	148.423,779
ø	//

SEZIONE TRASVERSALE
SCALA 1:50

SEZIONE 1–1
MURO TIPO "C"

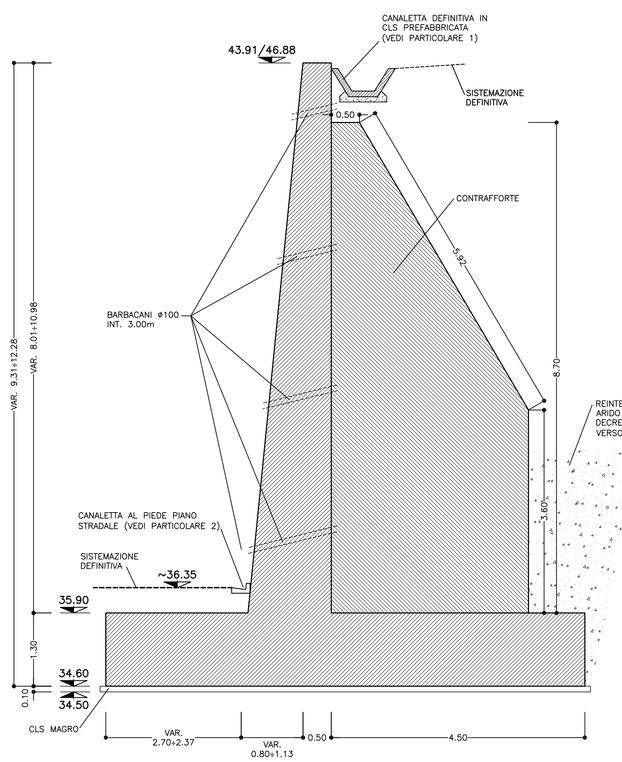

SEZIONE TRASVERSALE
SCALA 1:50

SEZIONE 2–2
MURO TIPO "C"

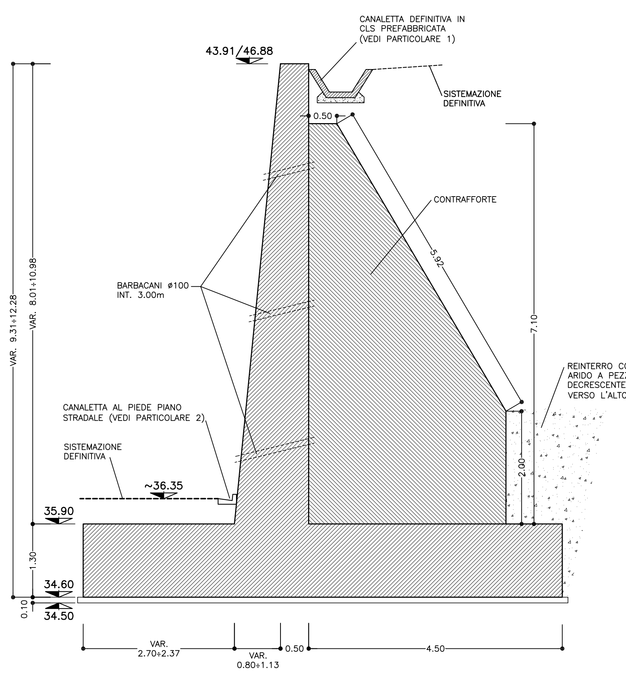

SEZIONE TRASVERSALE
SCALA 1:50

SEZIONE 3–3
MURO TIPO "B"

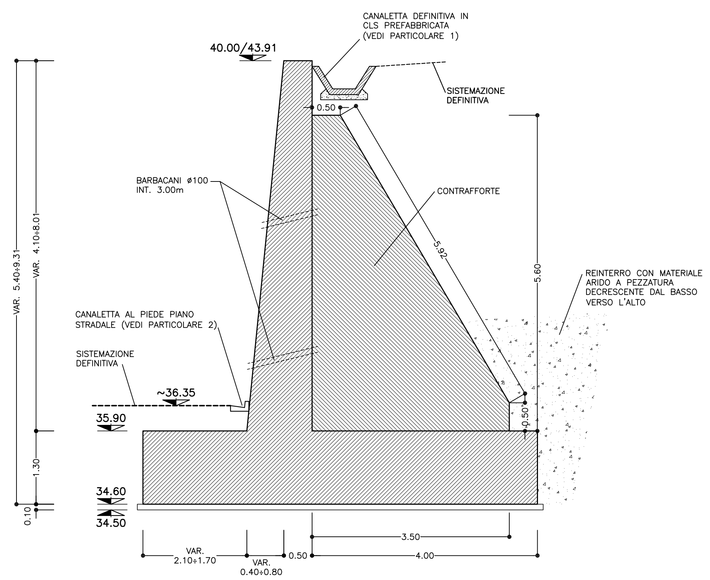

SEZIONE TRASVERSALE
SCALA 1:50

SEZIONE 4–4
MURO TIPO "A"

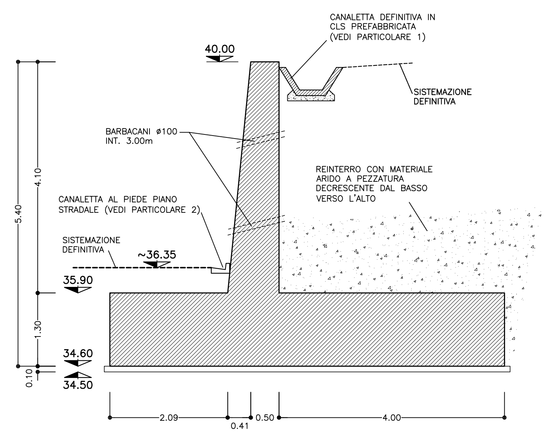

PARTICOLARE "1"
SCALA 1:20

CANALETTA TESTA MURO

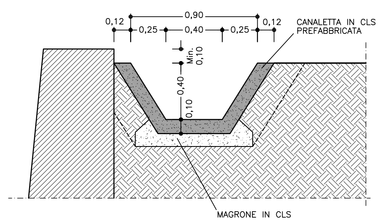

PARTICOLARE "2"
SCALA 1:20

CANALETTA PIEDE MURO

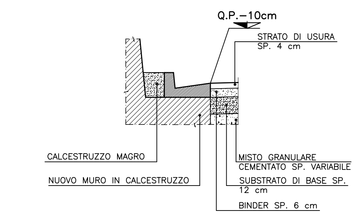

TABELLA MATERIALI

ACCIAIO

ACCIAIO ARMATURE	FeB44K SALDABILE
RETE ELETTROSALDATA	FeB44K SALDABILE

C.L.S (con riferimento al CAPITOLATO DI COSTRUZIONE OPERE CIVILI)

CLS MURI	C25/30, TIPO CEM III÷V, XC2, S3
MAGRONE DI PULIZIA	Rm ≥ 15 MPa, TIPO CEM I÷V, X0
RIVESTIMENTO FOSSO DI GUARDIA E CANALETTA RACCOLTA ACQUE	min. C20/25, TIPO CEM III÷V, XC1, CLASSE S3

CORDOLINO IDROESPANSIVO
- peso specifico 1.10 kg/m
- espansione a contatto con acqua 6 volte il suo volume iniziale minimo
- spinta di rigonfiamento dopo 48 ore maggiore di 600 KPa
- temperatura di applicazione da −15°c a +50°c
- Dimensioni 25 x 25 mm

NOTA: PER TUTTO QUANTO NON INDICATO SI FACCIA RIFERIMENTO AL CAPITOLATO OPERE CIVILI

PER TUTTI I DETTAGLI D'IMPERMEABILIZZAZIONE SI VEDA L'ELABORATO RELATIVO

LEGENDA

Q.P. = QUOTA PROGETTO

COMMITTENTE:

RFI RETE FERROVIARIA ITALIANA
GRUPPO FERROVIE DELLO STATO ITALIANE

ALTA SORVEGLIANZA:

ITALFERR
GRUPPO FERROVIE DELLO STATO ITALIANE

GENERAL CONTRACTOR:

Consorzio Collegamenti Integrati Veloci

INFRASTRUTTURE FERROVIARIE STRATEGICHE DEFINITE DALLA LEGGE OBIETTIVO N.443/01

TRATTA A.V./A.C. TERZO VALICO DEI GIOVI
PROGETTO ESECUTIVO

NUOVA VIABILITA' TRATTA VIA ERZELLI - VIA BORZOLI
Galleria naturale - Imbocco galleria Intermedio
Muri di contenimento tipo "2" - Carpenteria e dettagli costruttivi

GENERAL CONTRACTOR	DIRETTORE LAVORI	SCALA:
Consorzio Cociv, Ing. G. Guagnozzi		1:50 / 1:20

COMMESSA	LOTTO	FASE	ENTE	TIPO DOC.	OPERA/DISCIPLINA	PROGR.	REV.
IG51	01	E	CV	BZ	GASB0D	002	A

PROGETTAZIONE

Rev.	Descrizione emissione	Redatto	Data	Verificato	Data	Progettista Responsabile	Data	IL PROGETTISTA
A00	Prima emissione	ROCKSOIL	25/06/2012	Ing. F. Colla	27/06/2012	E. Pagani	29/06/2012	Ing. E. Chiarandà

Cn. Elab.

Nome File: IG5101E01B2GA0B0002A00

CUP: F81H92000000008

Scala di plot: 1:

FATT. PLOT. 1=1 | NOME FILE: 1231.1.ROO | REDI: DIP | DATA: 26.06.12