


Legenda

- Seui
- Aerogeneratore
- Cavidotto MT 30kV
- SSEU (Sottostazione Elettrica Utente) 30/150 KV
- - - Limiti Amministrativi Comunali

AREE CON VALORE PAESAGGISTICO ART. 143

- Laghi - Invasi - Stagni
- Fiumi e Torrenti
- Fiumi e Torrenti
- Aree quota superiore 900m.slp
- Beni Paesaggistici ex art. 143
- ▲ Alberi monumentali aggiornato al 2021/05/05
- ◆ Monumenti naturali istituiti dalla L.R. 31/89
- Grotte o Caverne

Fonte layer: Geoportale Sardegna
 Sito Internet "https://webgis2.regione.sardegna.it/"

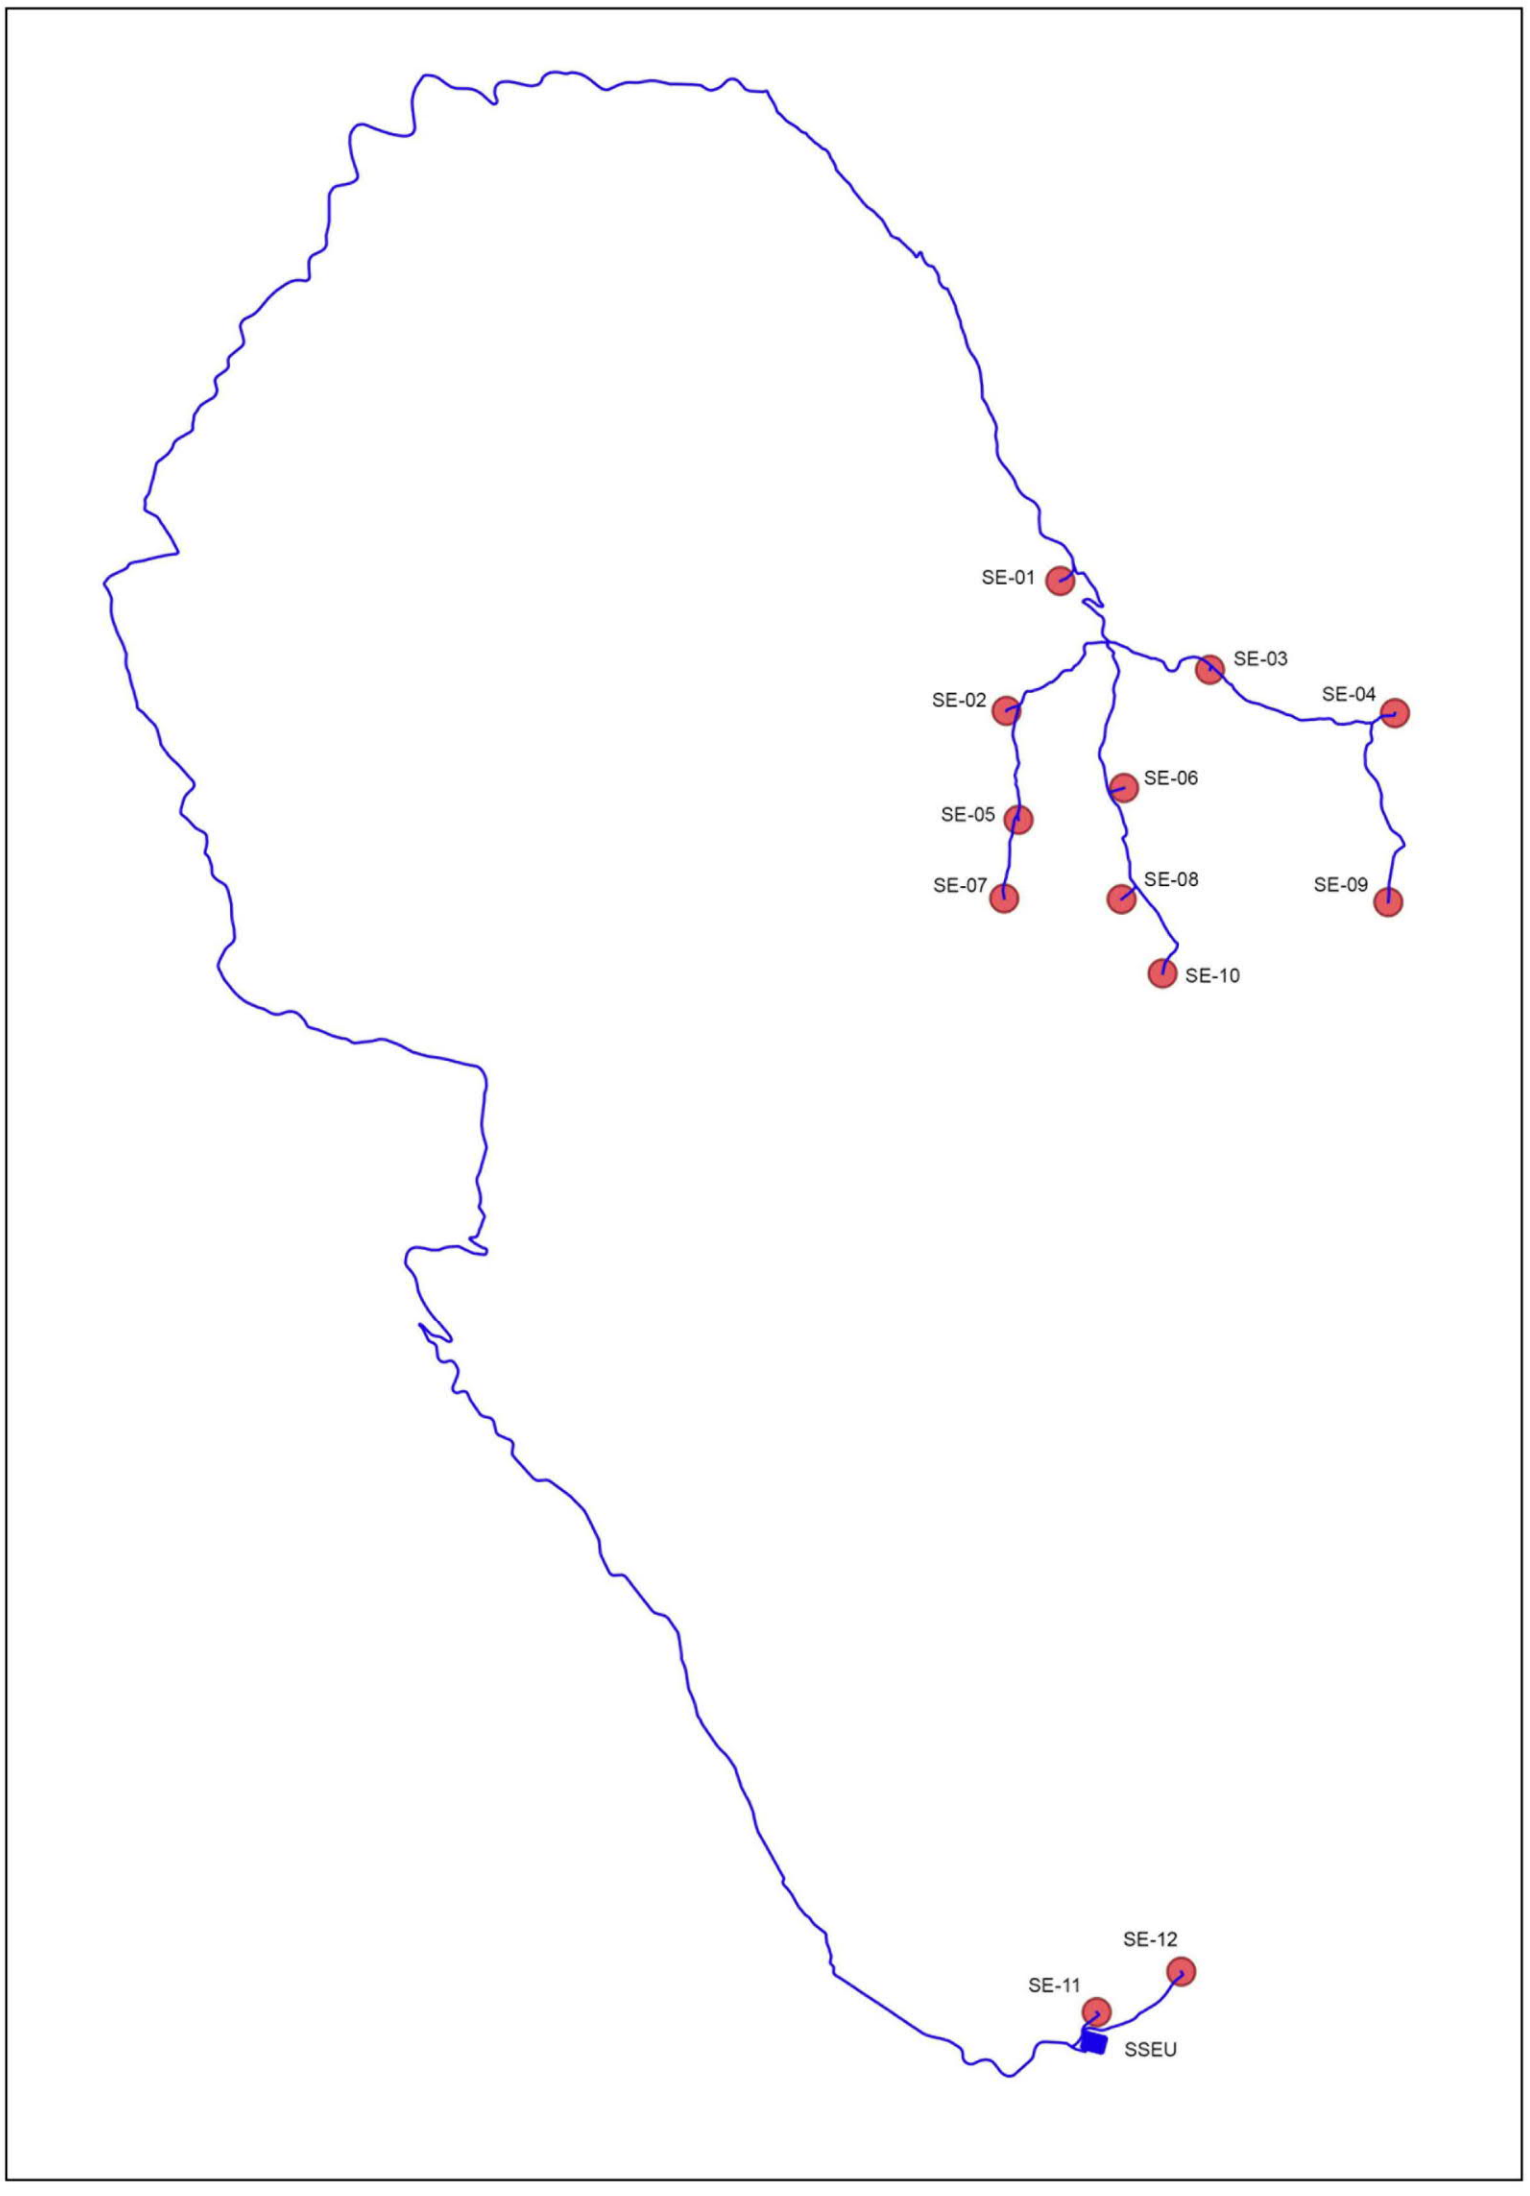

PROGETTO DEFINITIVO PER LA REALIZZAZIONE DI UN PARCO EOLICO COMPOSTO DA 12 AEROGENERATORI CON POTENZA COMPLESSIVA DI 57 MW NEL COMUNE DI SEUI (SU), CON OPERE CONNESSE NEI COMUNI DI SEUI (SU), ESCALAPLANO (SU) ED ESTERZILI (SU)



Proprietario: LOTO RINNOVABILI SRL
 Largo Augusto n.3 20122 Milano
 pec: lotorinnovabili@egestmail.it

Progettazione: AGREENPOWER s.r.l.
 Sede Sociale: Via Dante, 14
 09038 Serramanna (SU) - ITALIA
 Email: info@agreenpower.it

Nome Elaborato: INQUADRAMENTO SU PPR - BENI PAESAGGISTICI ART.143

Rev.	Data	Descrizione	Elaborazione	Verifica	Approvazione
00	Novembre 2022	Prima emissione	Agreenpower Srl	Agreenpower Srl	Agreenpower Srl
01					
02					

Scala: 1:25000
 Formato: A0
 Codice Commessa: W2203SEU
 Codice Elaborato: EL03b_1