


Legenda

- Aerogeneratore
- Cavidotto MT 30kV
- SSEU (Sottostazione Elettrica Utente) 30/150 kV
- Limiti Amministrativi Comunali

ASSETTO AMBIENTALE

- Parchi Regionali L.R. 31/89
- Aree Speciale Gestione Ente Foreste
- Oasi permanenti di protezione faunistica

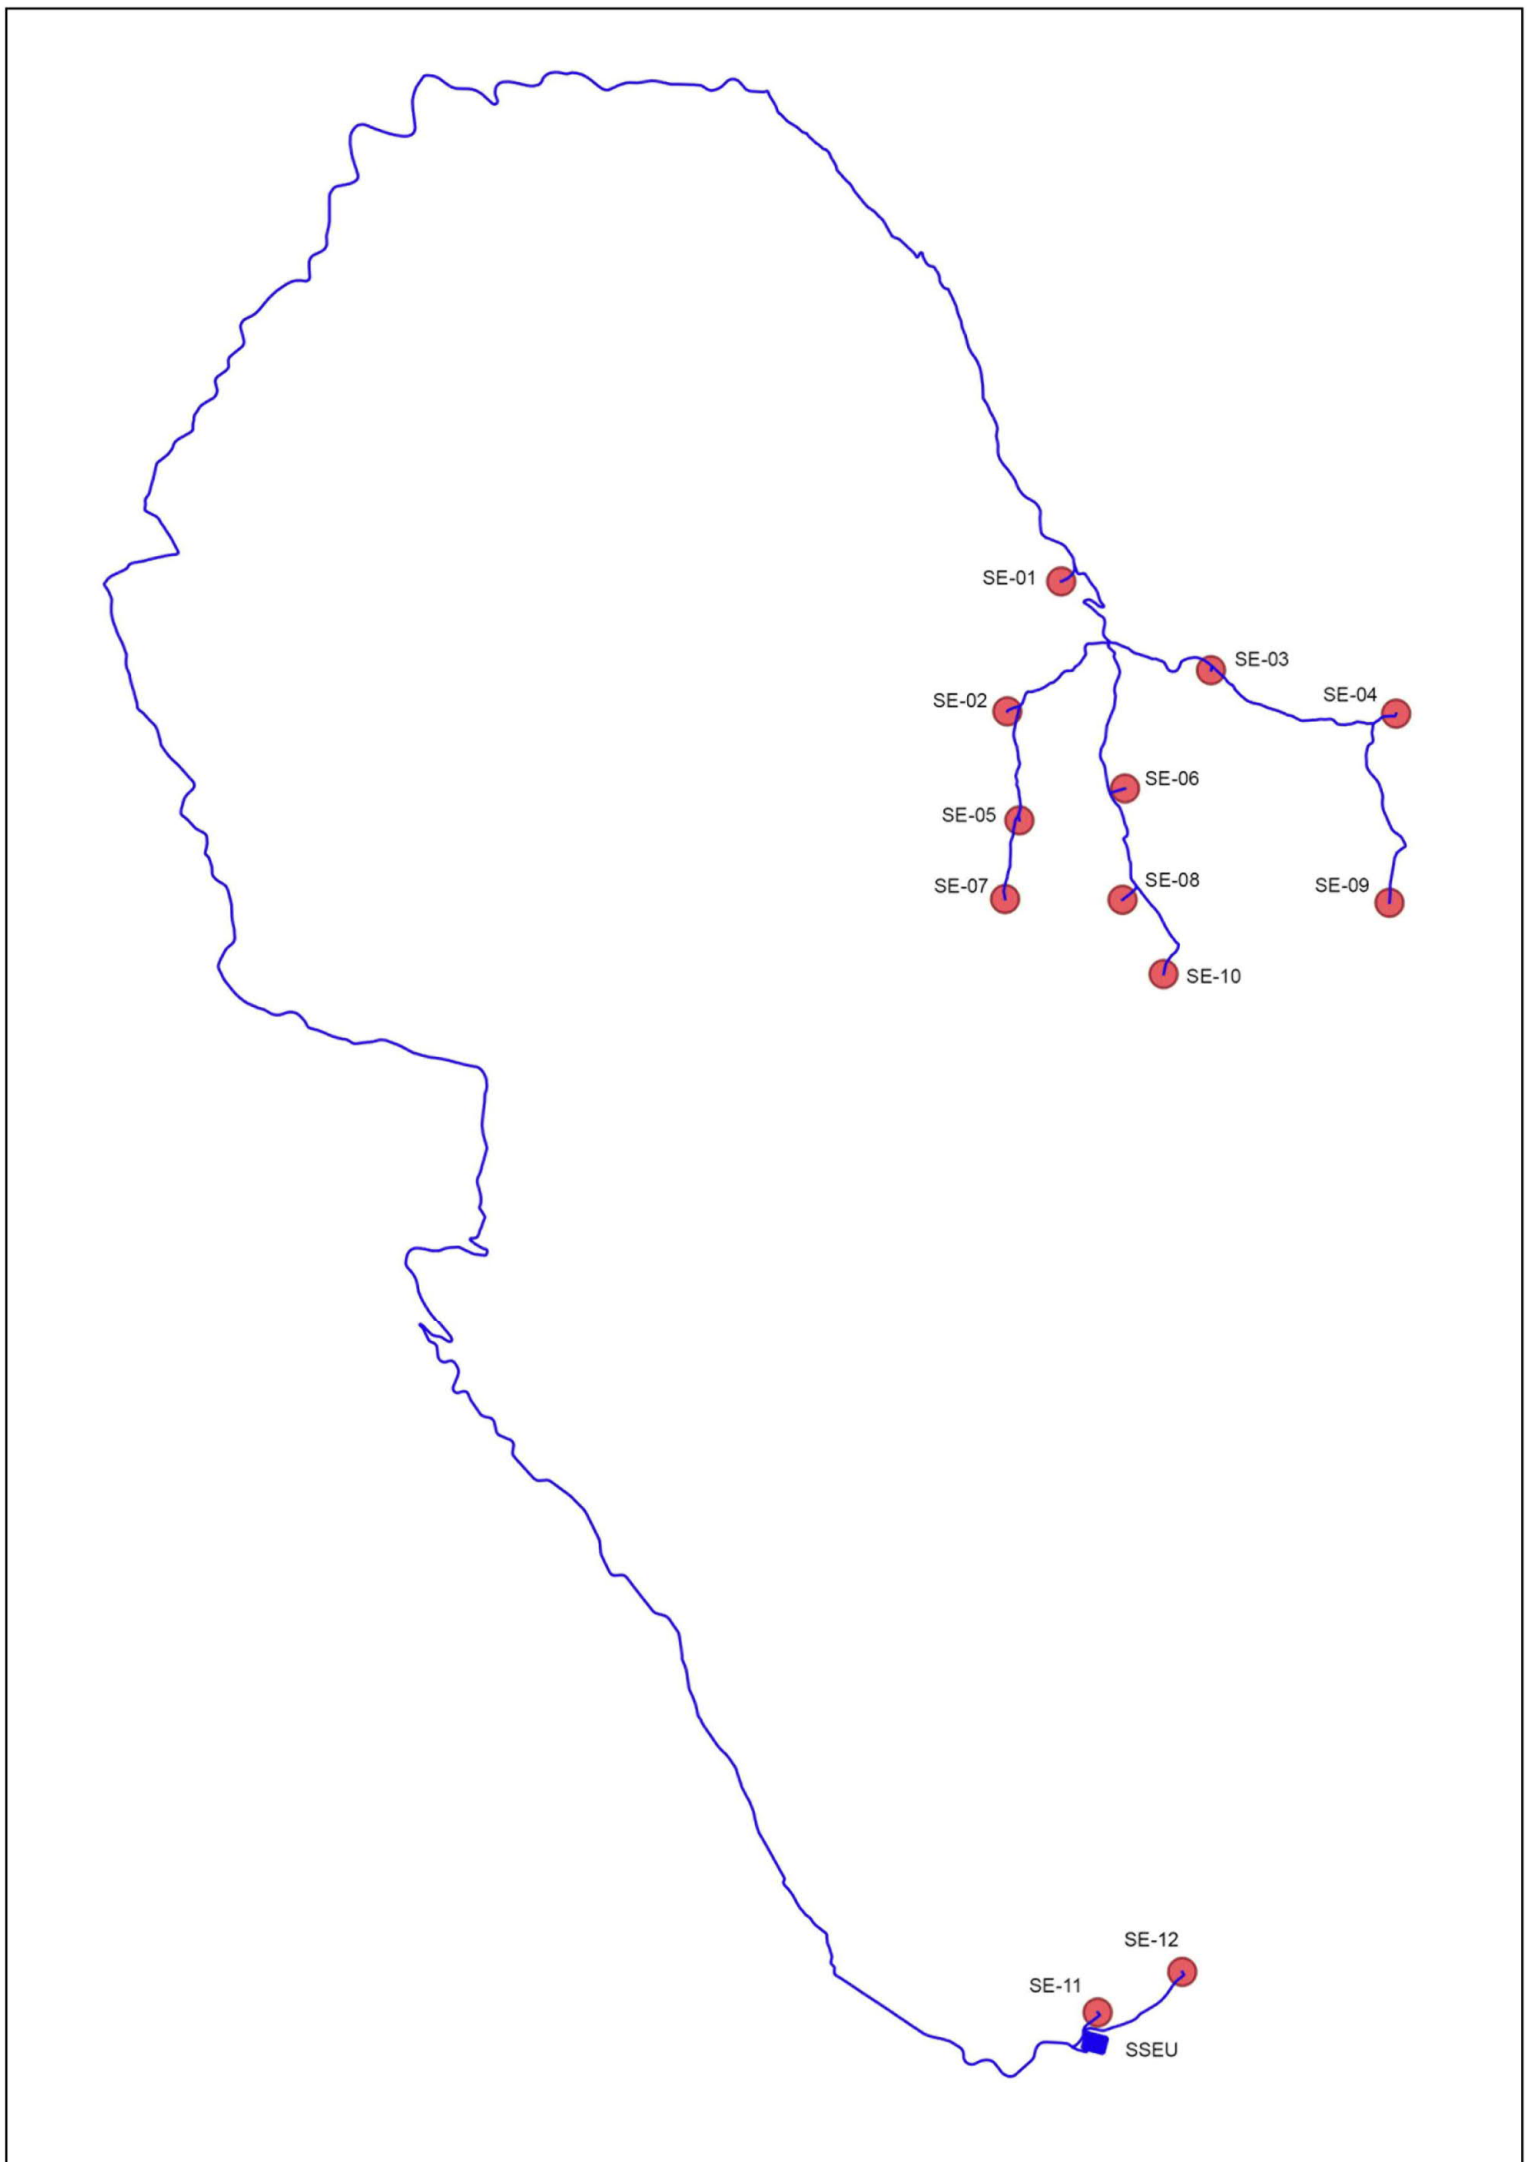

PROGETTO DEFINITIVO PER LA REALIZZAZIONE DI UN PARCO EOLICO COMPOSTO DA 12 AEROGENERATORI CON POTENZA COMPLESSIVA DI 57 MW NEL COMUNE DI SEUI (SU), CON OPERE CONNESSE NEI COMUNI DI SEUI (SU), ESCALAPLANO (SU) ED ESTERZILI (SU)



Proprietà: LOTO RINNOVABILI SRL
 Largo Augusto n.3 20122 Milano
 pec: lotorinnovabili@legalmail.it

Progettazione: AGREENPOWER s.r.l.
 Sede Legale: Via Dante, 14
 09038 Serramanna (SU) - ITALIA
 Email: info@agreenpower.it

INQUADRAMENTO SU PPR - AREE INTERESSE NATURALISTICO

Rev.	Data	Oggetto della revisione	Elaborazione	Verifica	Approvazione
00	Novembre 2022	Prima emissione	Agreenpower Srl	Agreenpower Srl	Agreenpower Srl

Scala: **1:25000**

Formato: **A0** Codice Commessa: **W2203SEU** Codice Elaborato: **ELB03b_4**