


Legenda

- Aerogeneratore
- Cavidotto MT 30kV
- SSEU (Sottostazione Elettrica Utente) 30/150 kV
- Limiti Amministrativi Comunali

ASSETTO INSEDIATIVO

- ▲ Centrale elettrica
- Centri antica prima formazione
- Componenti Insediativi
- Edificato CTR
- Condotta idrica
- Depuratori
- Impianti ferroviari
- Linea elettrica
- Rete Stradale
- Area di interesse impianti Eolici

Fonte layer: Geoportale Sardegna
 Sito Internet "https://webgis2.regione.sardegna.it/"

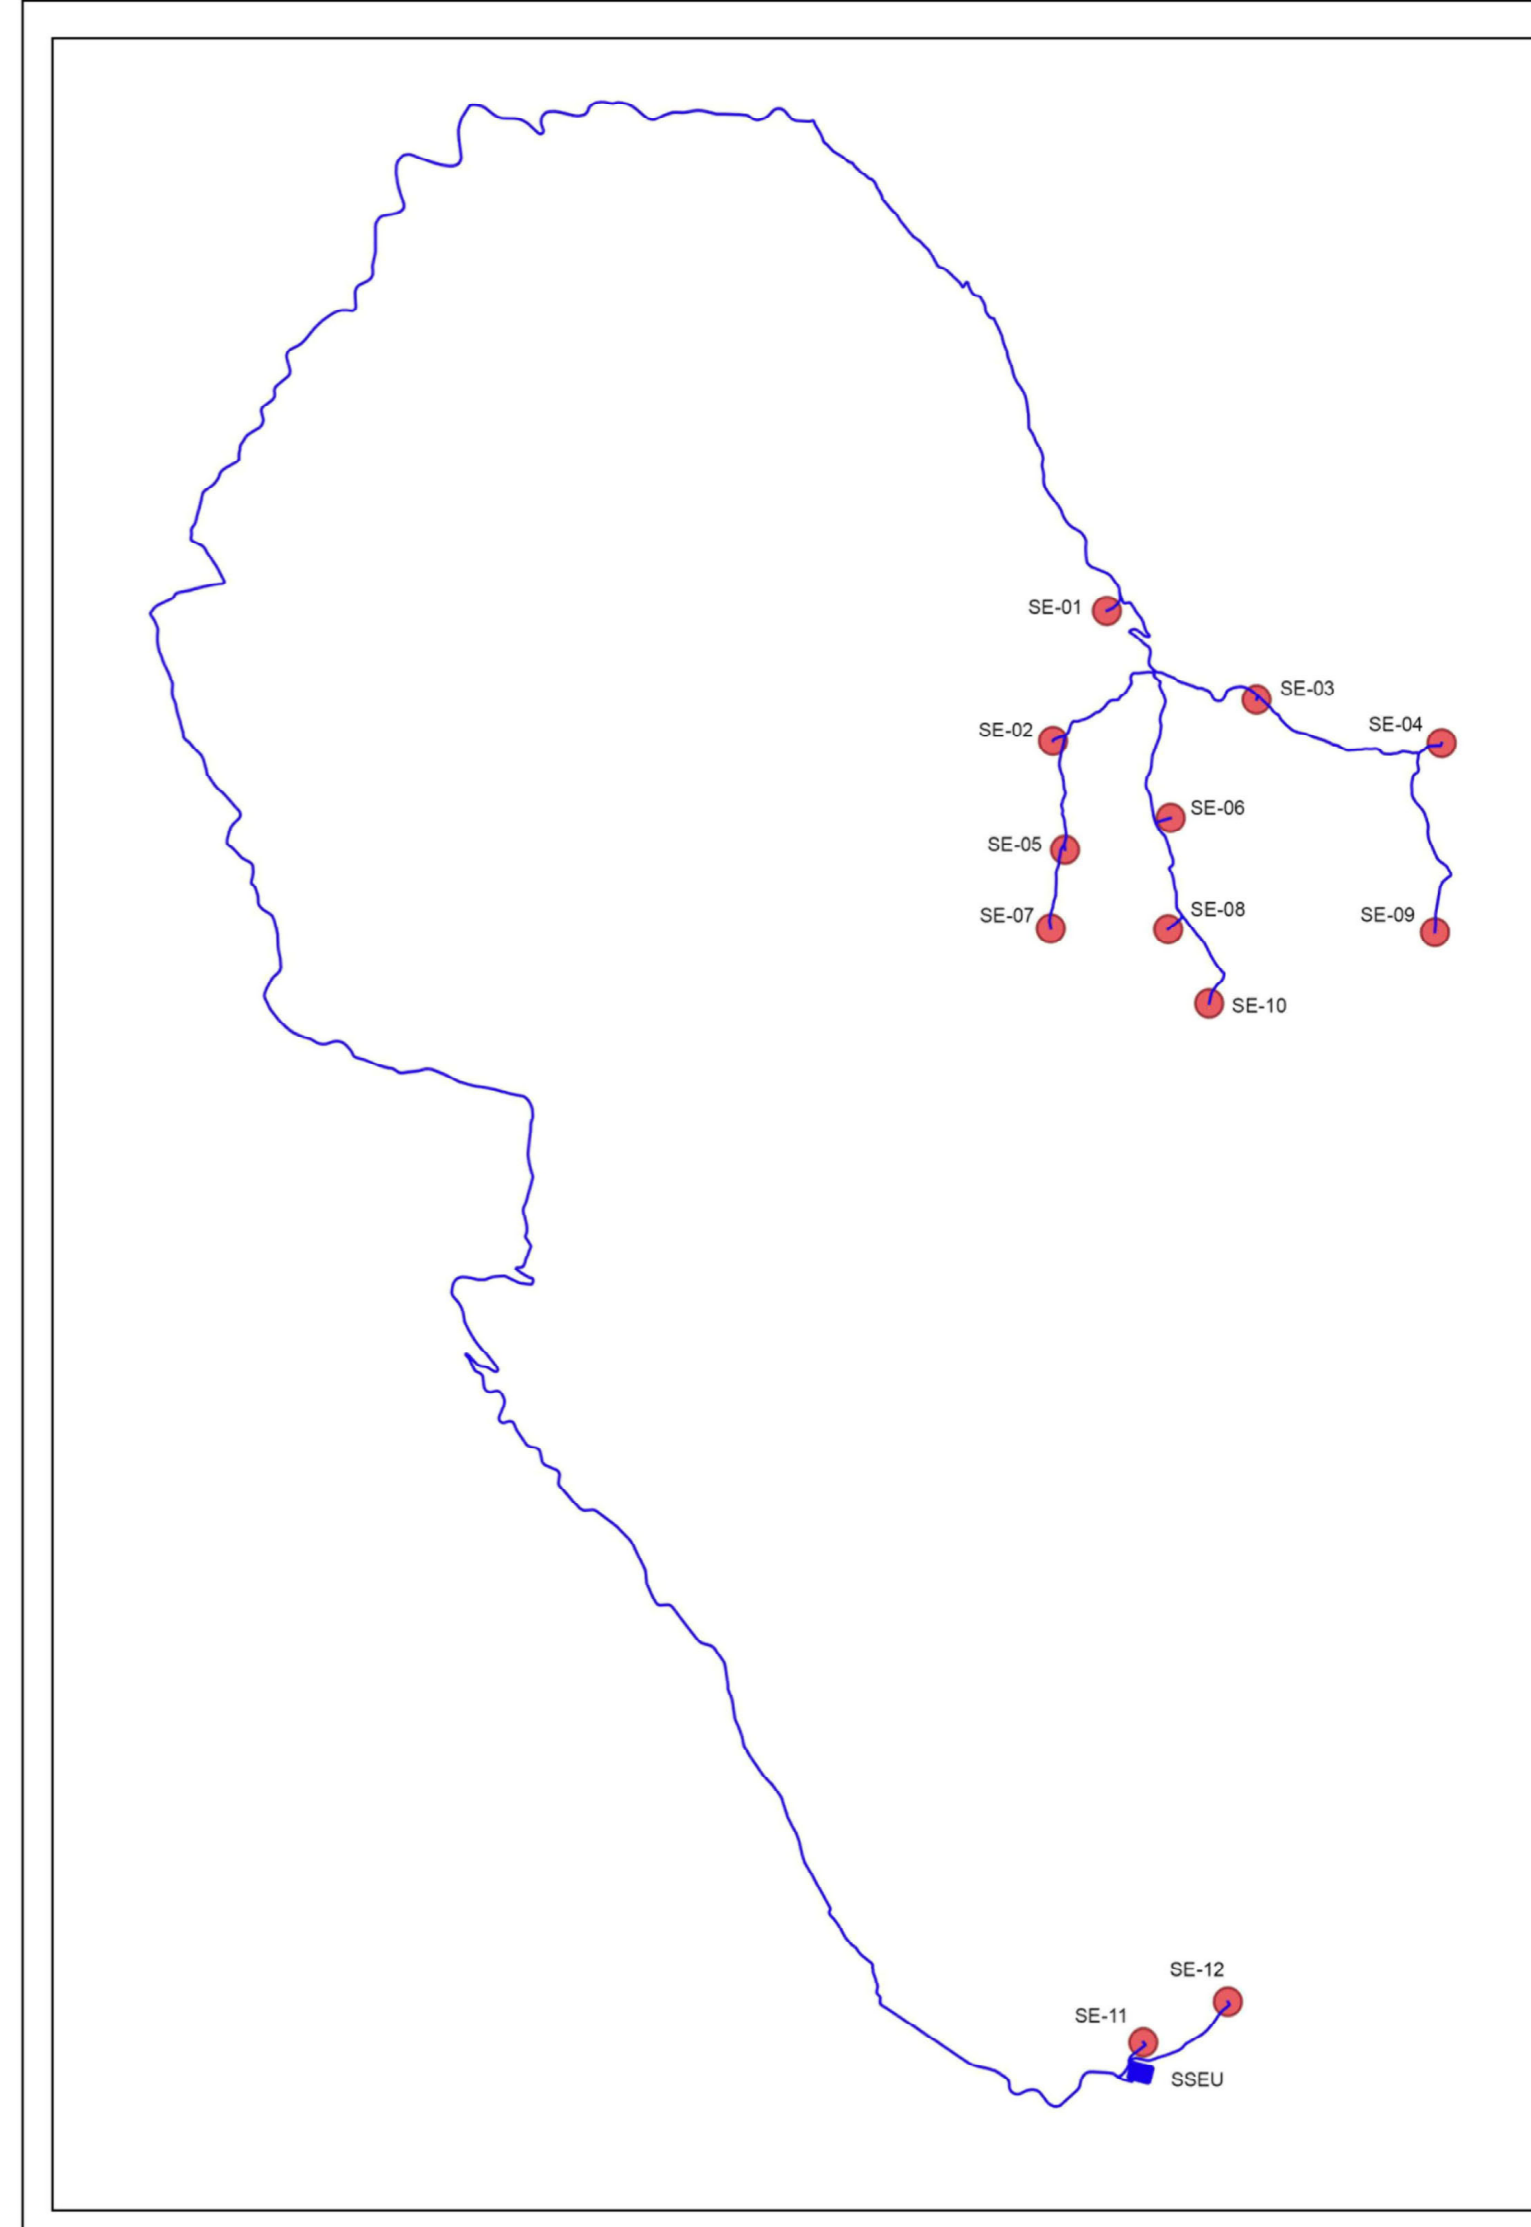

REGIONE SARDEGNA PROVINCIA SUD SARDEGNA SEUI ESCALAPLANO ESTERZILI

PROGETTO DEFINITIVO PER LA REALIZZAZIONE DI UN PARCO EOLICO COMPOSTO DA 12 AEROGENERATORI CON POTENZA COMPLESSIVA DI 57 MW NEL COMUNE DI SEUI (SU), CON OPERE CONNESSE NEI COMUNI DI SEUI (SU), ESCALAPLANO (SU) ED ESTERZILI (SU)

Proprietario: LOTO RINNOVABILI SRL
 Largo Augusto n.3 20122 Milano
 pec:lotorinnovabili@legalmail.it

Progettazione: **AGREENPOWER s.r.l.**
 Sede Sociale: Via Siena 44 09038 Serramanna (SU) - ITALIA
 Email: info@agreenpower.it

Elaborato: **INQUADRAMENTO SU PPR - ASSETTO INSEDIATIVO**

00	Novembre 2022	Prima emissione	Agreenpower Srl	Agreenpower Srl	Agreenpower Srl
Rev.		Data	Oggetto della revisione	Elaborazione	Verifica
Scale:	1:25000				
Formato:	A0	Codice Commessa	IW2203SEU	Codice Elaborato	ELB03c