

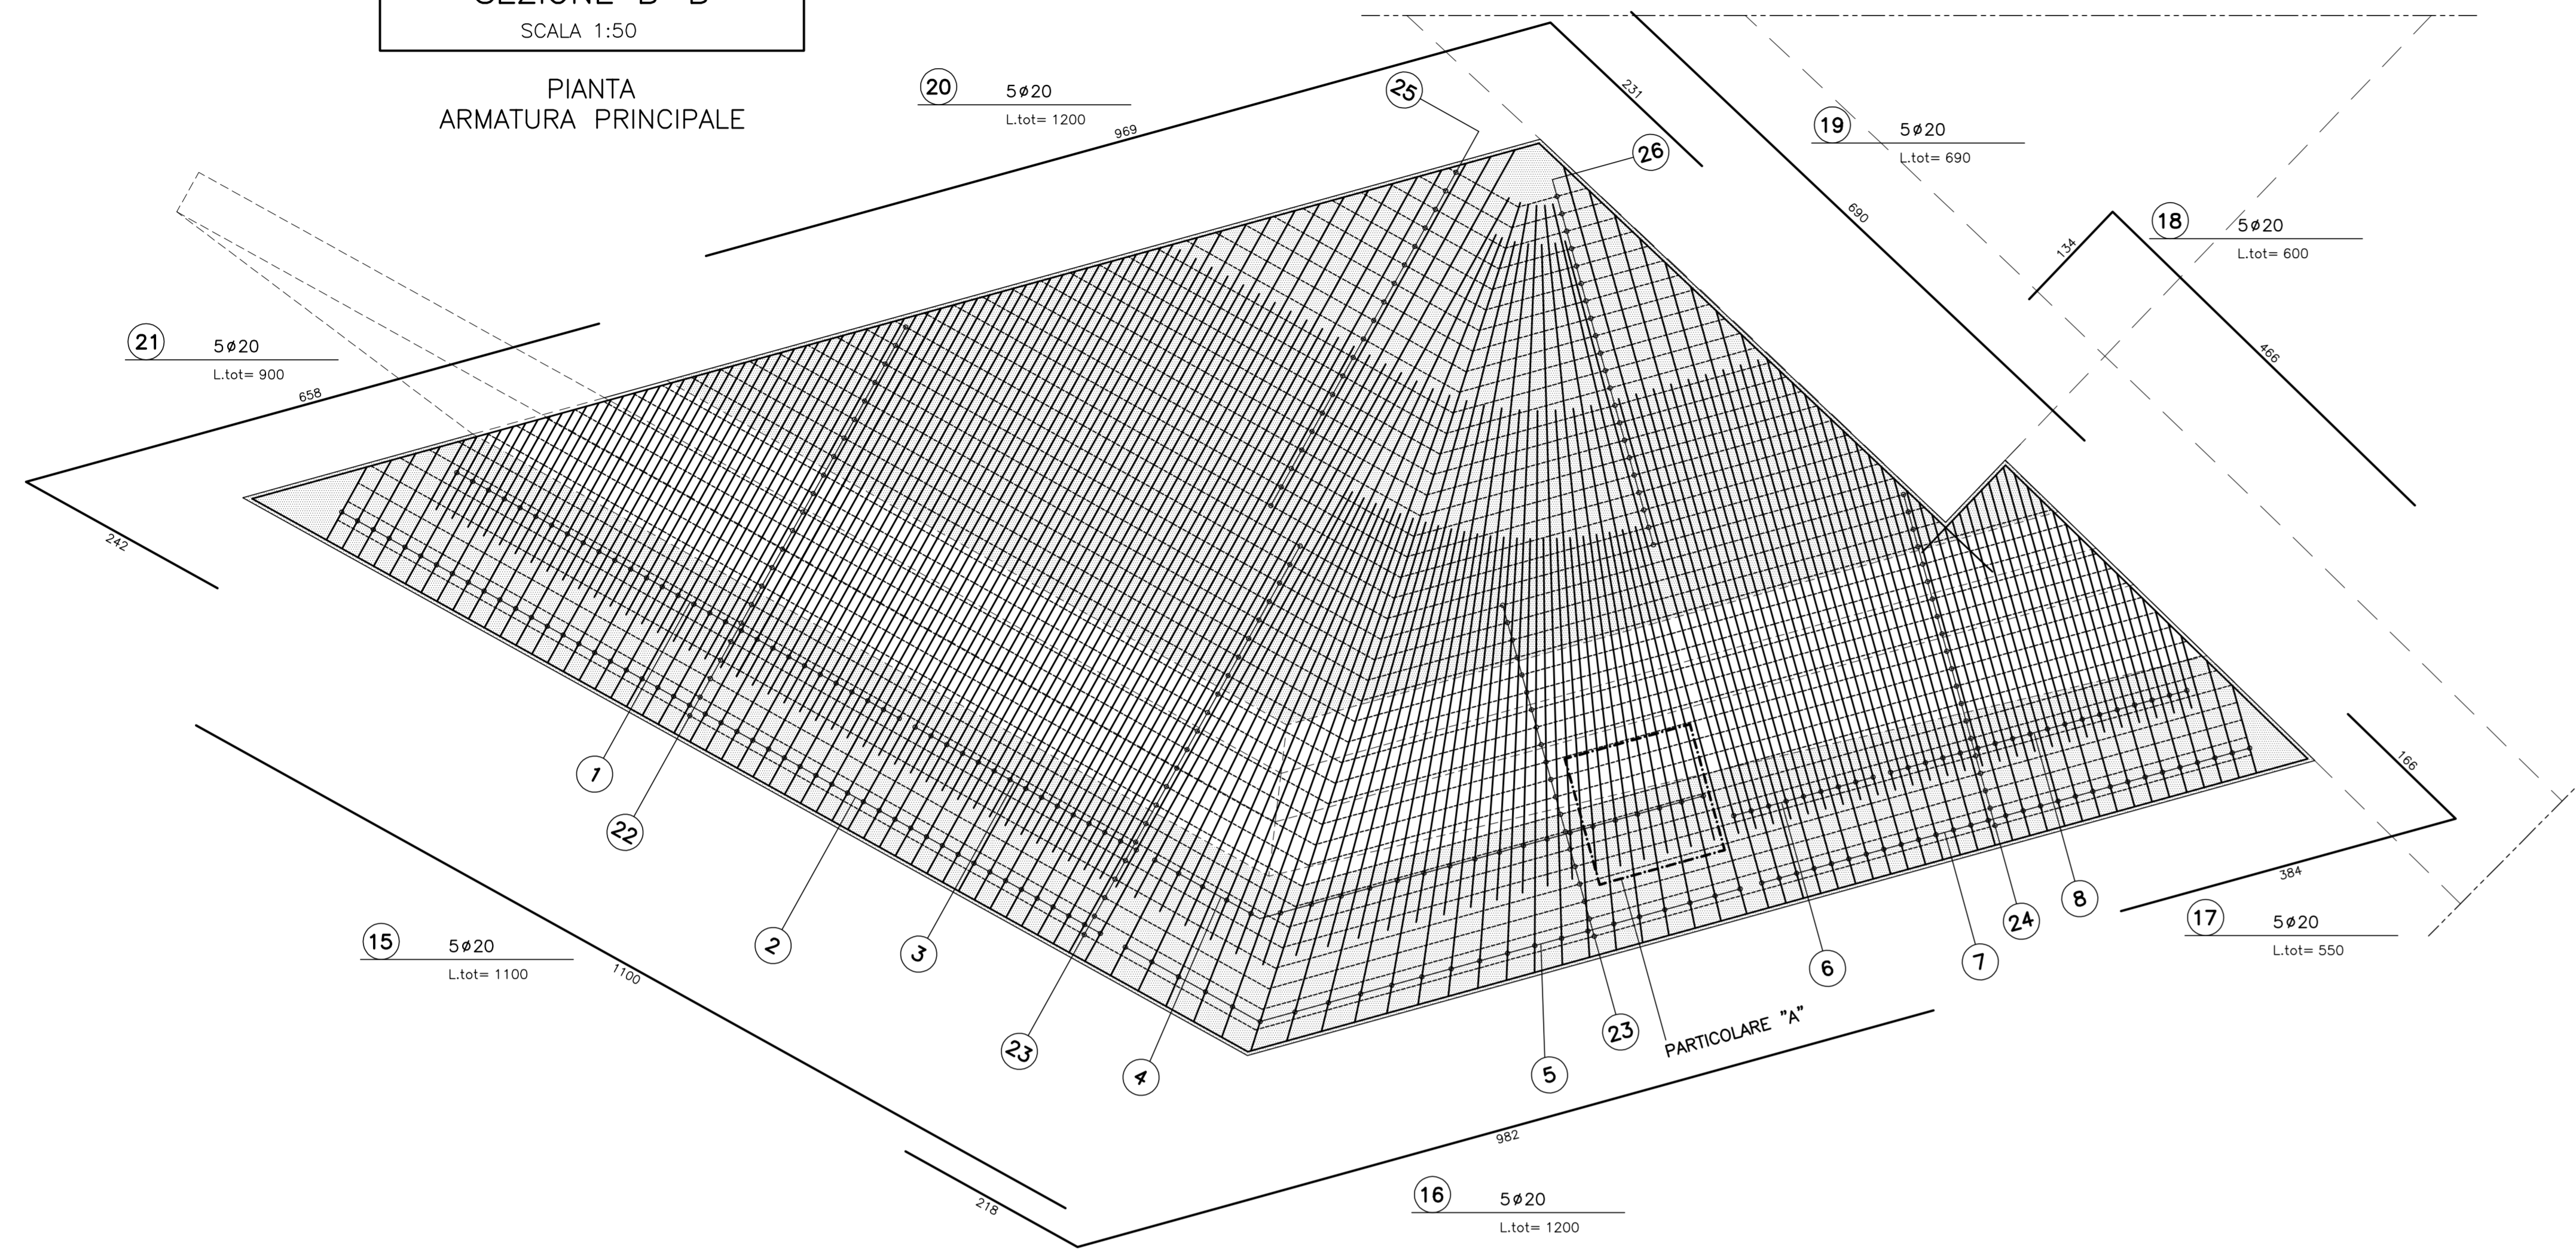


SEZIONE B-B
SCALA 1:50
PIANTA
ARMATURA PRINCIPALE

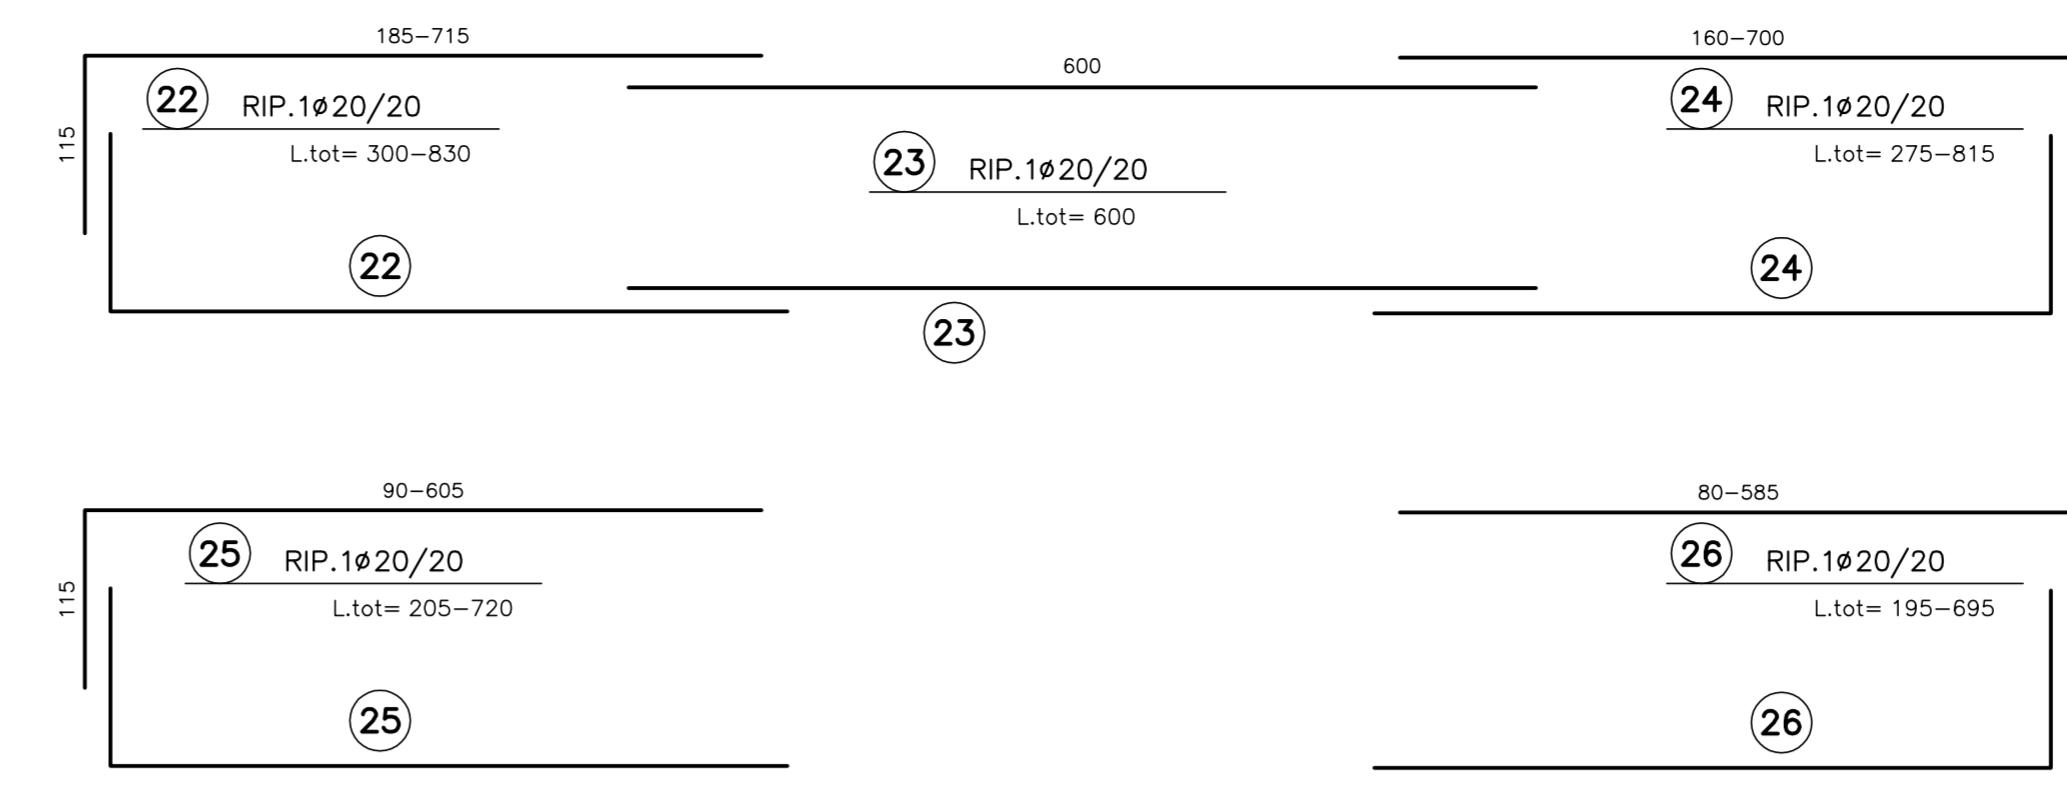


SEZIONE C-C
SCALA 1:50
PIANTA
ARMATURA INTERNA

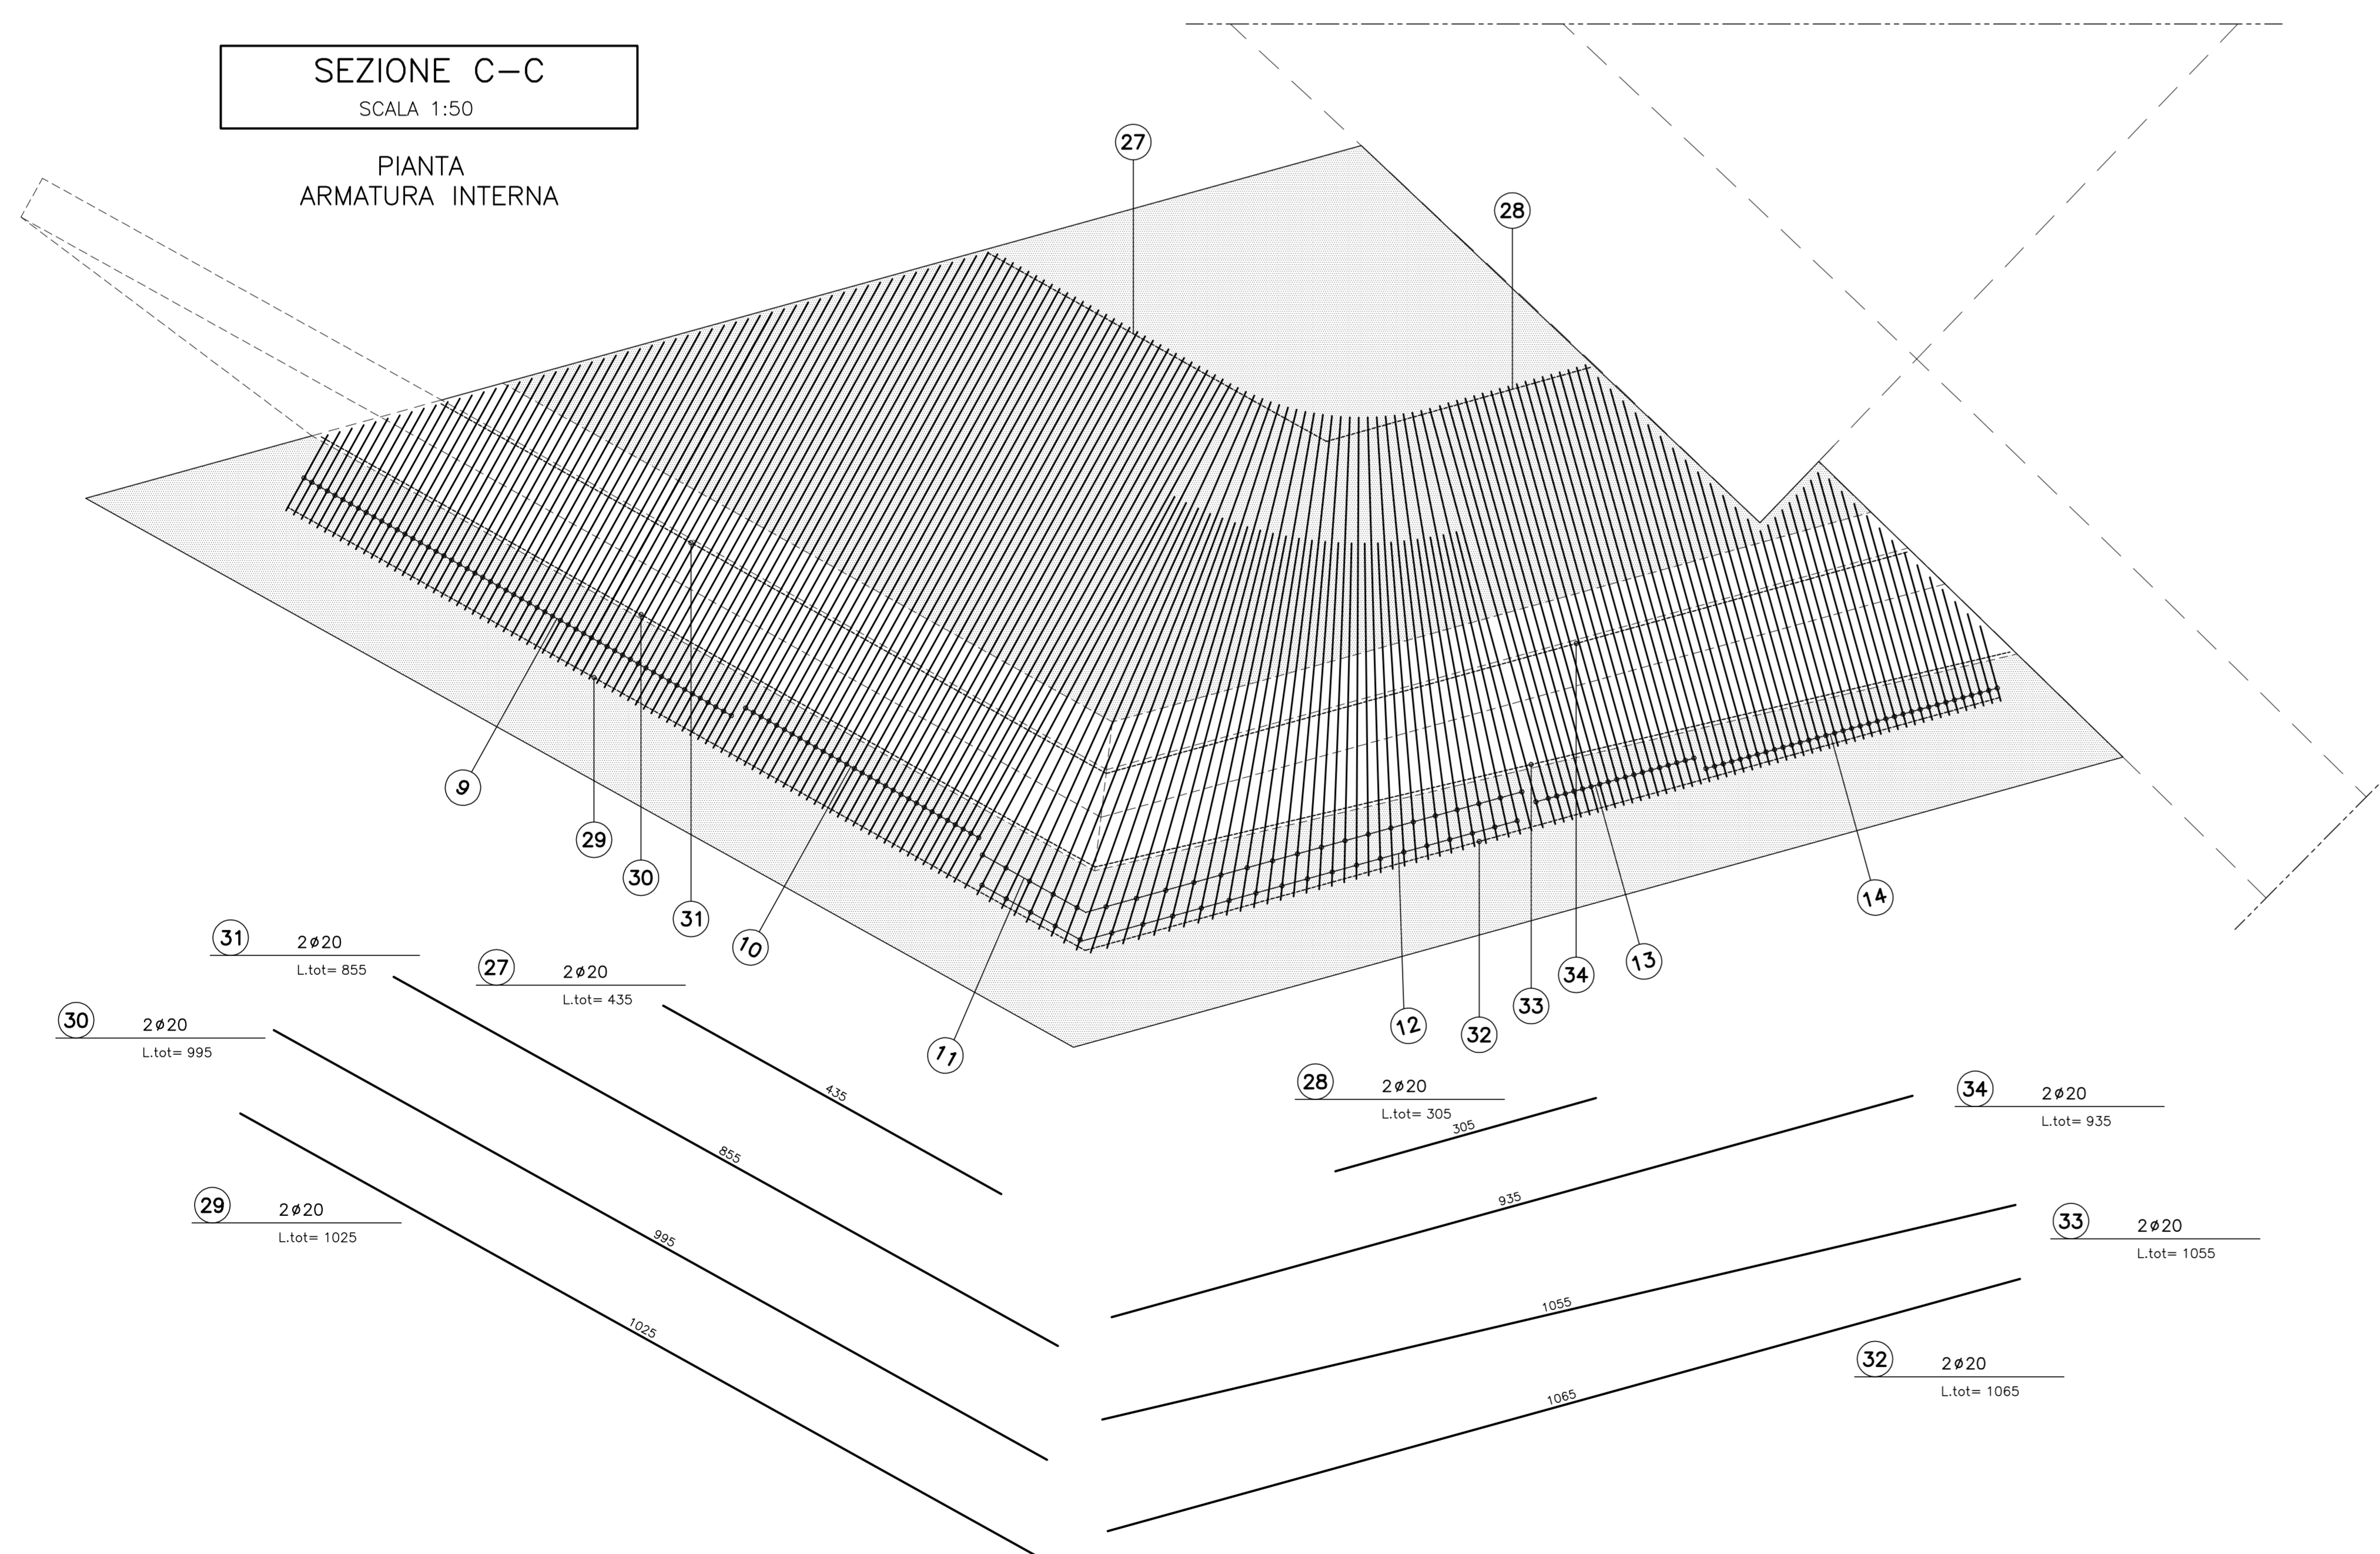

(S1) SPILLI ϕ 14/40cm (trav.) x 40cm (long)
L.tot = 147

N.B. I FERMI SOTTO RAPPRESENTATI SONO ALTERNATI E DEVONO ESSERE POSIZIONATI IN MODO DA AVERE UN PASSO EFFETTIVO DI 10cm

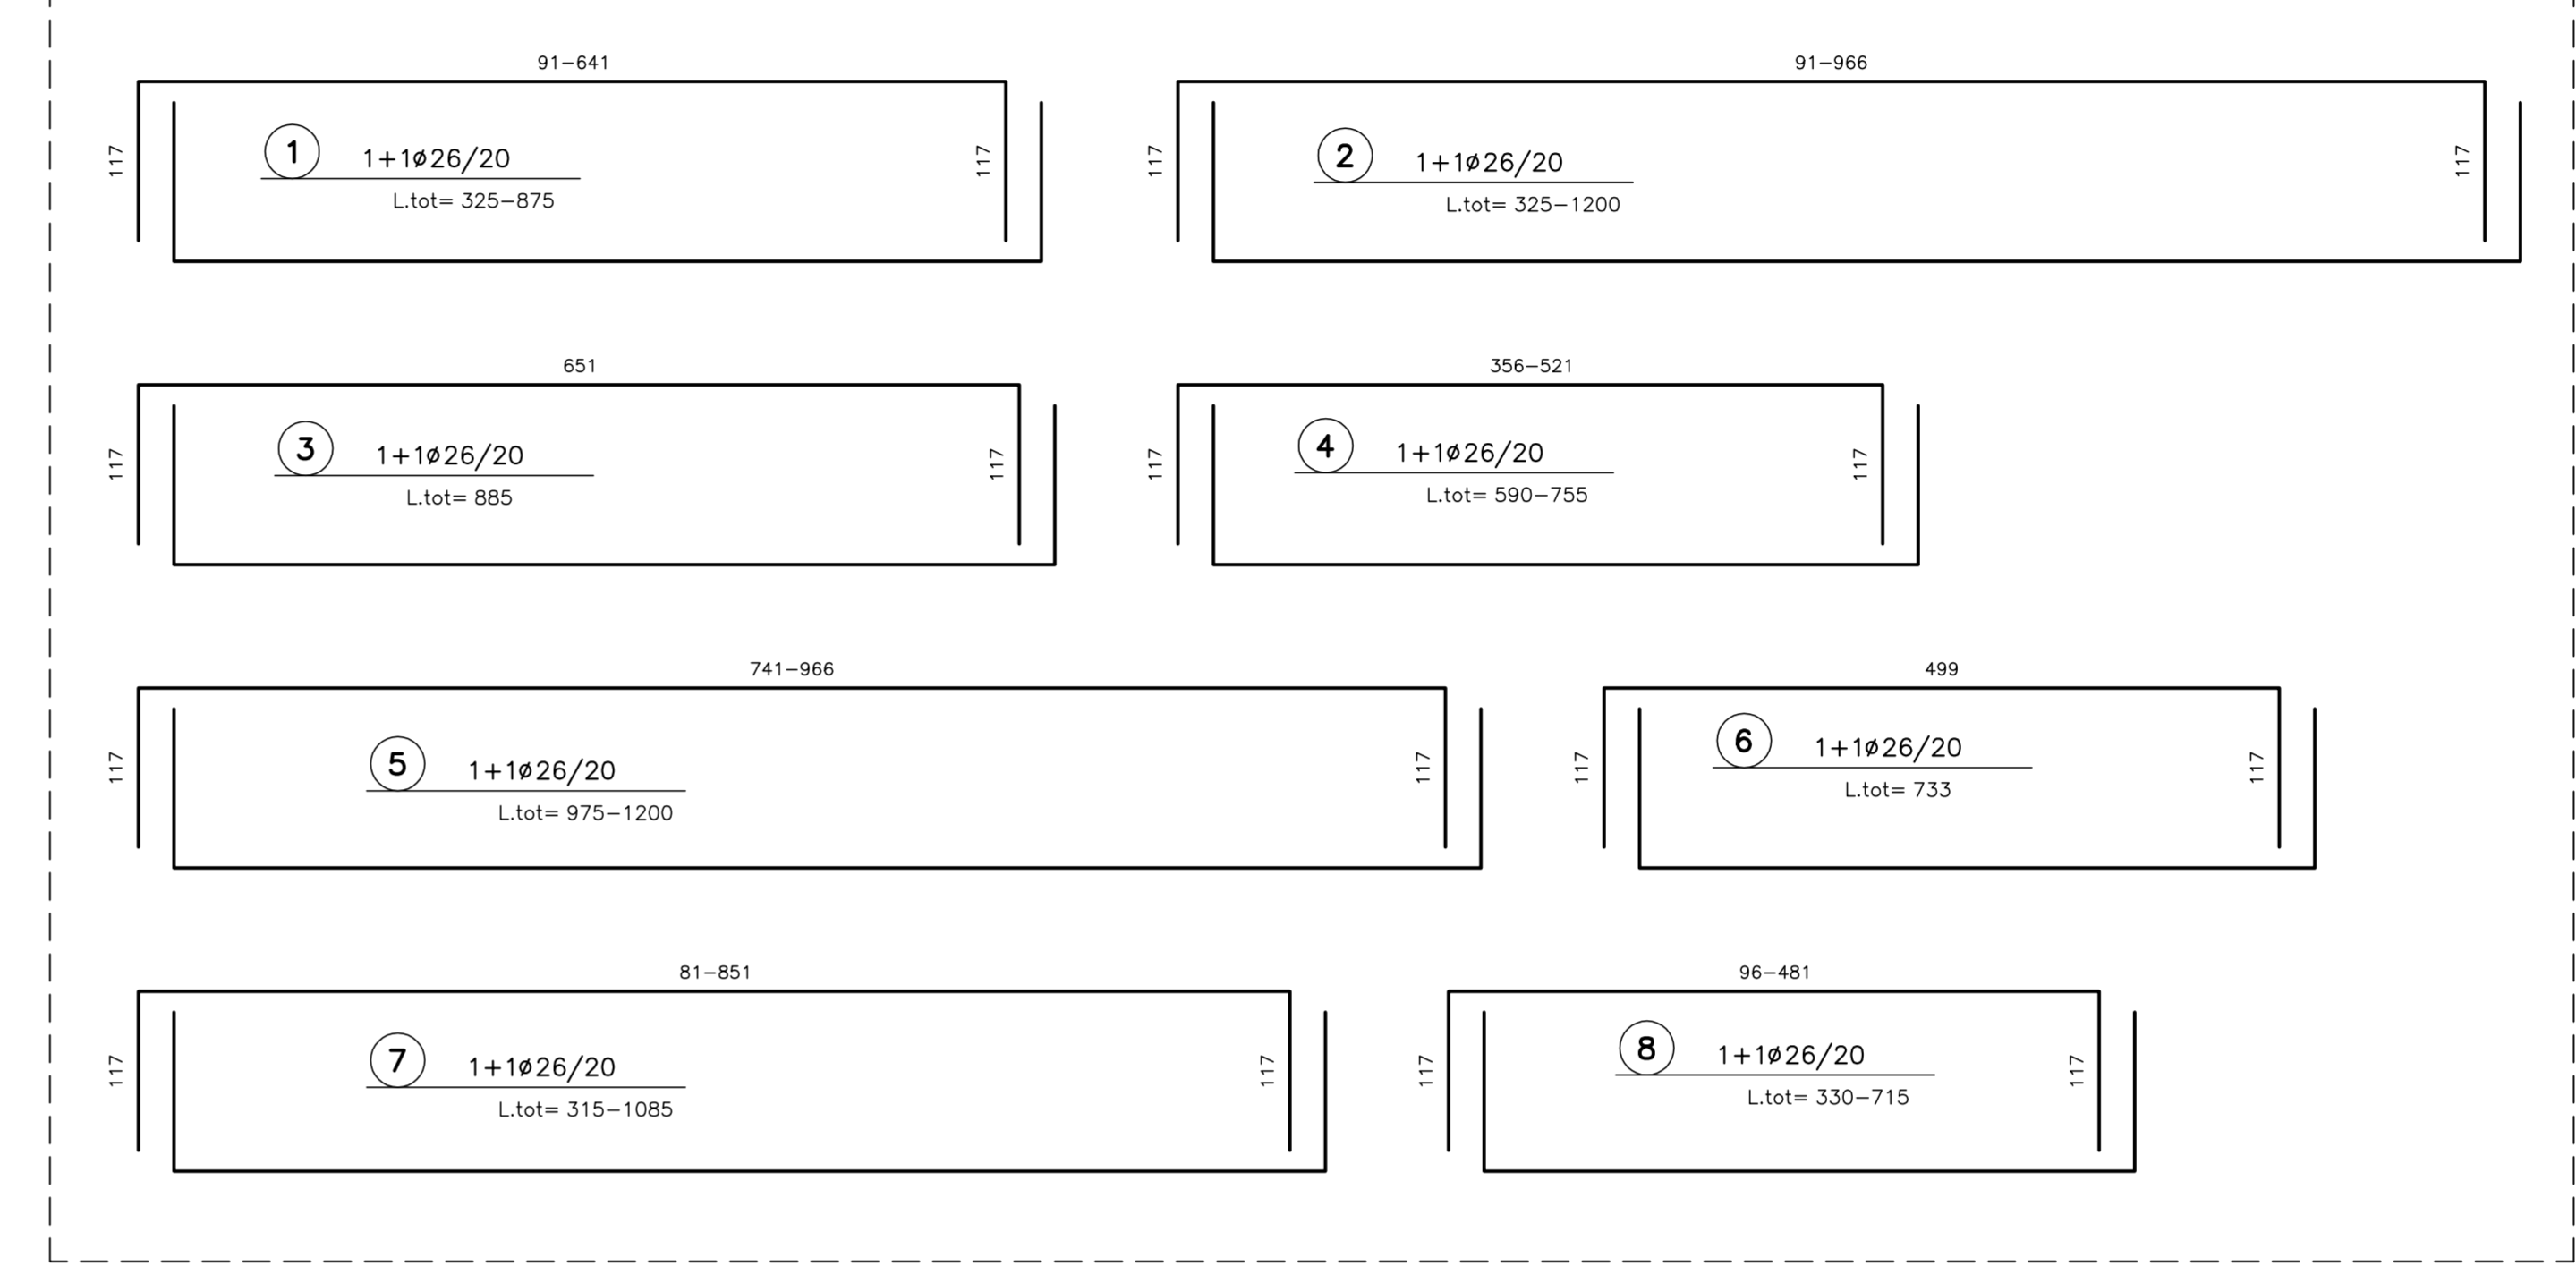

PARTICOLARE "A"
SCALA 1:20
DISPOSIZIONE PLANIMETRICA
SPILLI

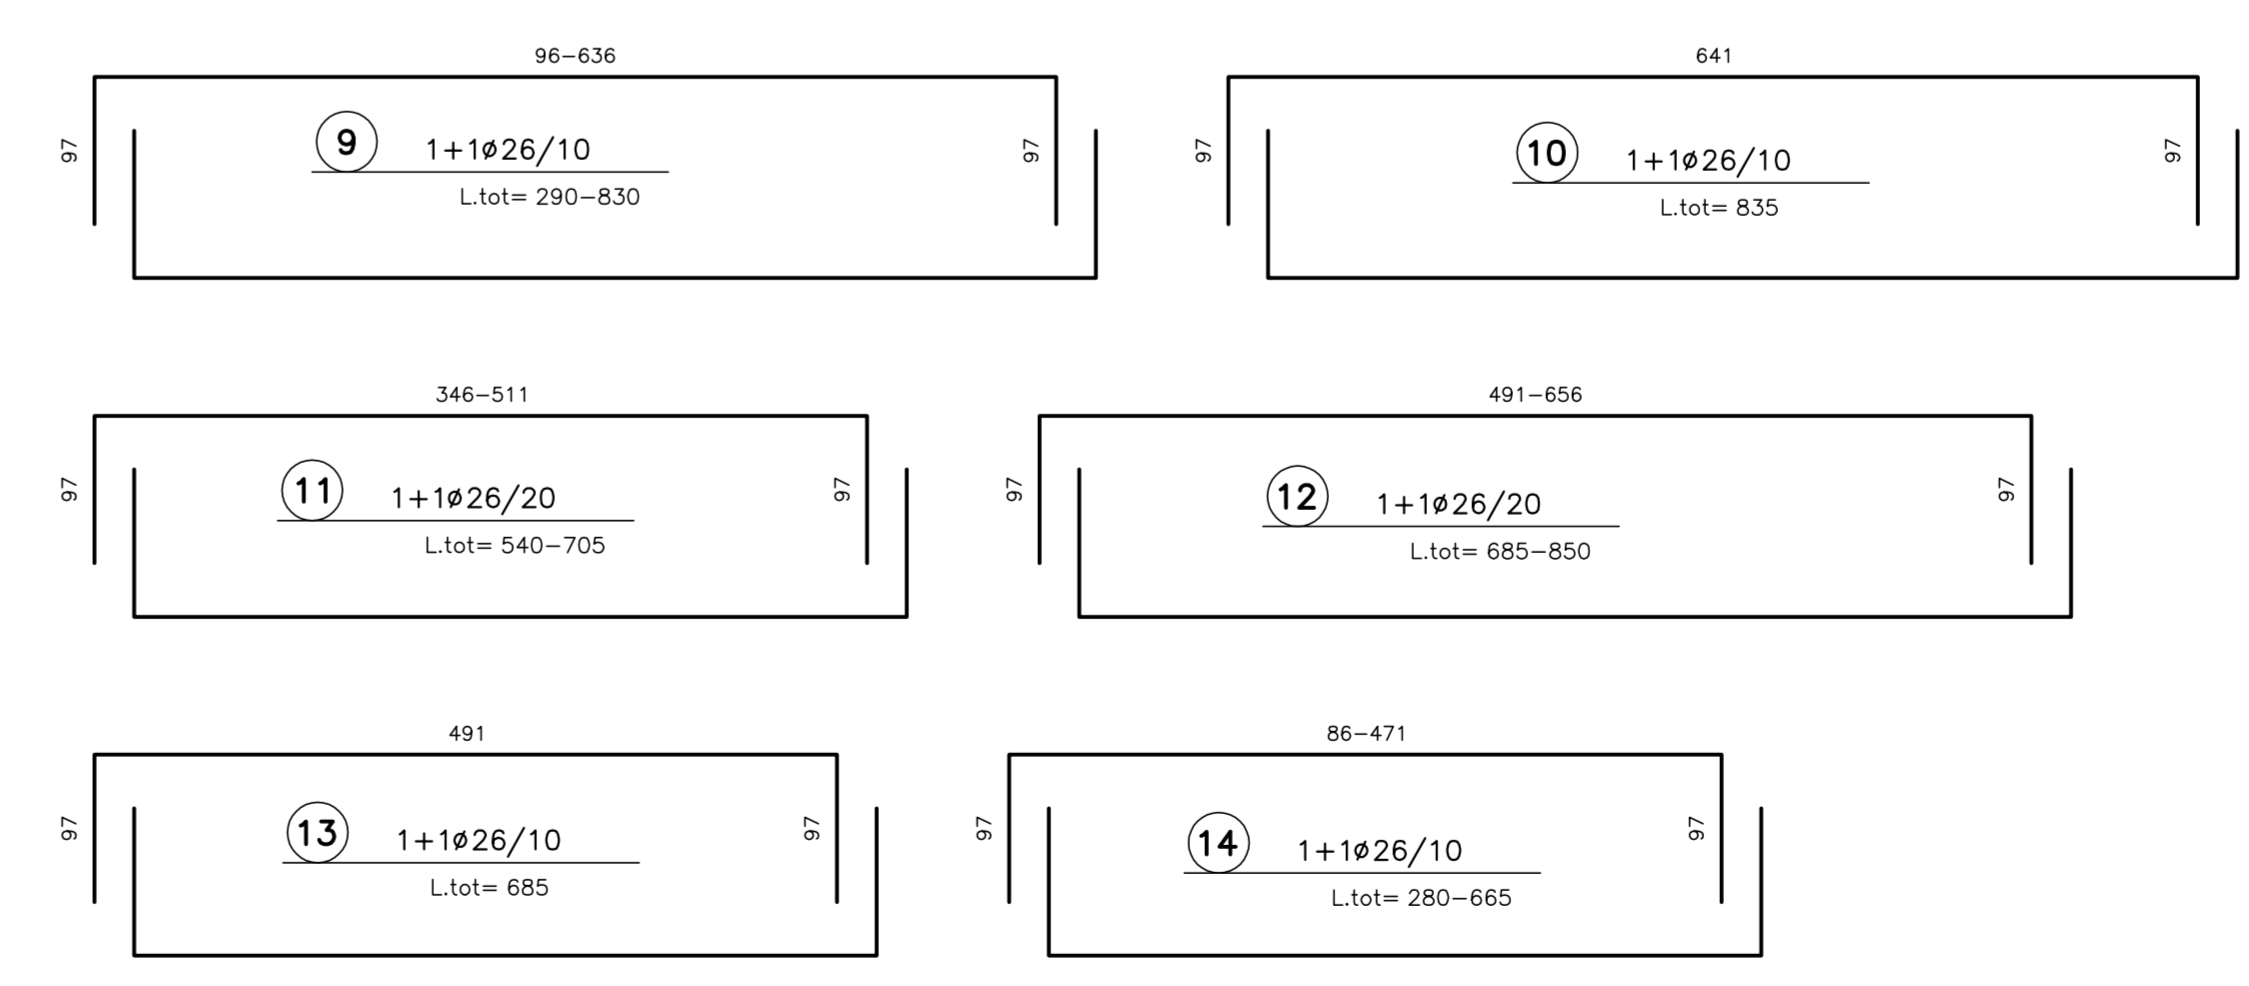
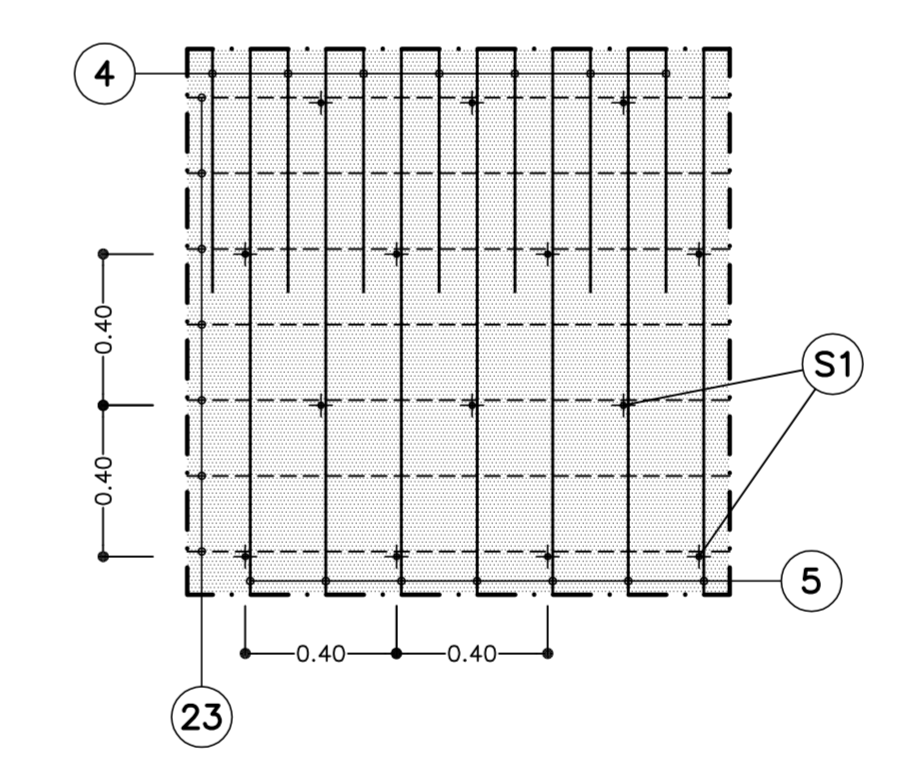


TABELLA MATERIALI	
ACCIAIO	
ACCIAIO ARMATURE	FeB44K SALDABILE
RETE ELETTROSALDATA	FeB44K SALDABILE
CLS	(con riferimento al CAPITOLATO DI COSTRUZIONE OPERE CIVILI)
CLS MURI	C25/30, TIPO CEM III/V, XC2, S4
MAGRONE DI PULIZIA	Rm \geq 15 MPa, TIPO CEM III/V, X0
RIVESTIMENTO FOSCO DI GUARDIA E CANALETTA RACCOLTA ACQUE	min. C20/25, TIPO CEM III/V, XC1, CLASSE S3
NOTA:	PER TUTTO QUANTO NON INDICATO SI FACCI RIFERIMENTO AL CAPITOLATO OPERE CIVILI
	PER TUTTI I DETTAGLI D'IMPERMEABILIZZAZIONE SI VEDA L'ELABORATO RELATIVO
NOTA	
	IN CASO DI DOPIO STRATO DI ARMATURA, DEVE ESSERE GARANTITO L'INTERFERRO MINIMO, PARI A 1,5 Dmax DEGLI AGGREGATI.
	DEVE ESSERE GARANTITO UN COPRIFERRO MINIMO DI 4cm.

COMMITTENTE: **RFI** - RETE FERROVIARIA ITALIANA - GRUPPO FERROVIE DELLO STATO ITALIANO

ALTA SORVEGLIANZA: **ITALFERR** - GRUPPO FERROVIE DELLO STATO ITALIANO

GENERAL CONTRACTOR: **COCIV** - Consorzio Costruttori Integrati e Valori

INFRASTRUTTURE FERROVIARIE STRATEGICHE DEFINITE DALLA LEGGE OBIETTIVO N.443/01

TRATTA A.V./A.C. TERZO VALICO DEI GIOVI
PROGETTO ESECUTIVO

NUOVA VIABILITA' TRATTA VIA ERZELLI - VIA BORZOLI
Galleria naturale - Imbocco galleria Intermedio
Muri di contenimento tipo "1" - Armatura - Tav. 2/2

GENERAL CONTRACTOR: **Cociv** - Ing. G. Gagnoli

DIRETTORE LAVORI: _____

SCALA: 1:50

COMMESSA	LOTTO	FASE	ENTE	TIPO DOC.	OPERAC/DISCIPLINA	PROGR.	REV.
I G 5 1	0 1	E	C V	B B	G A S B 0 D	0 0 2	A

PROGETTAZIONE

Rev.	Descrizione emissione	Redatto	Data	Verificato	Data	Progettista	Data	IL PROGETTISTA
A00	Prima emissione	Ing. F. Colla	25/06/2012	Ing. E. Pagani	27/06/2012	Ing. E. Ghislandi	28/06/2012	

Nome File: I231E800
DATA: 02.07.12
REDAZIONE: _____
FATTI: PILOT: 1=1
G: _____