


Legenda

- Aerogeneratore
- Piazzola in fase di costruzione
- Piazzola in fase di esercizio
- Cavidotto MT 30KV
- Limiti Amministrativi Comunali

CFVA - Perimetrazione aree percorse dal fuoco

- 2007
- 2008
- 2009
- 2010
- 2011
- 2012
- 2013
- 2017
- 2020

Fonte layer: Geoportale Sardegna
 Sito Internet "https://webgis2.regione.sardegna.it/"

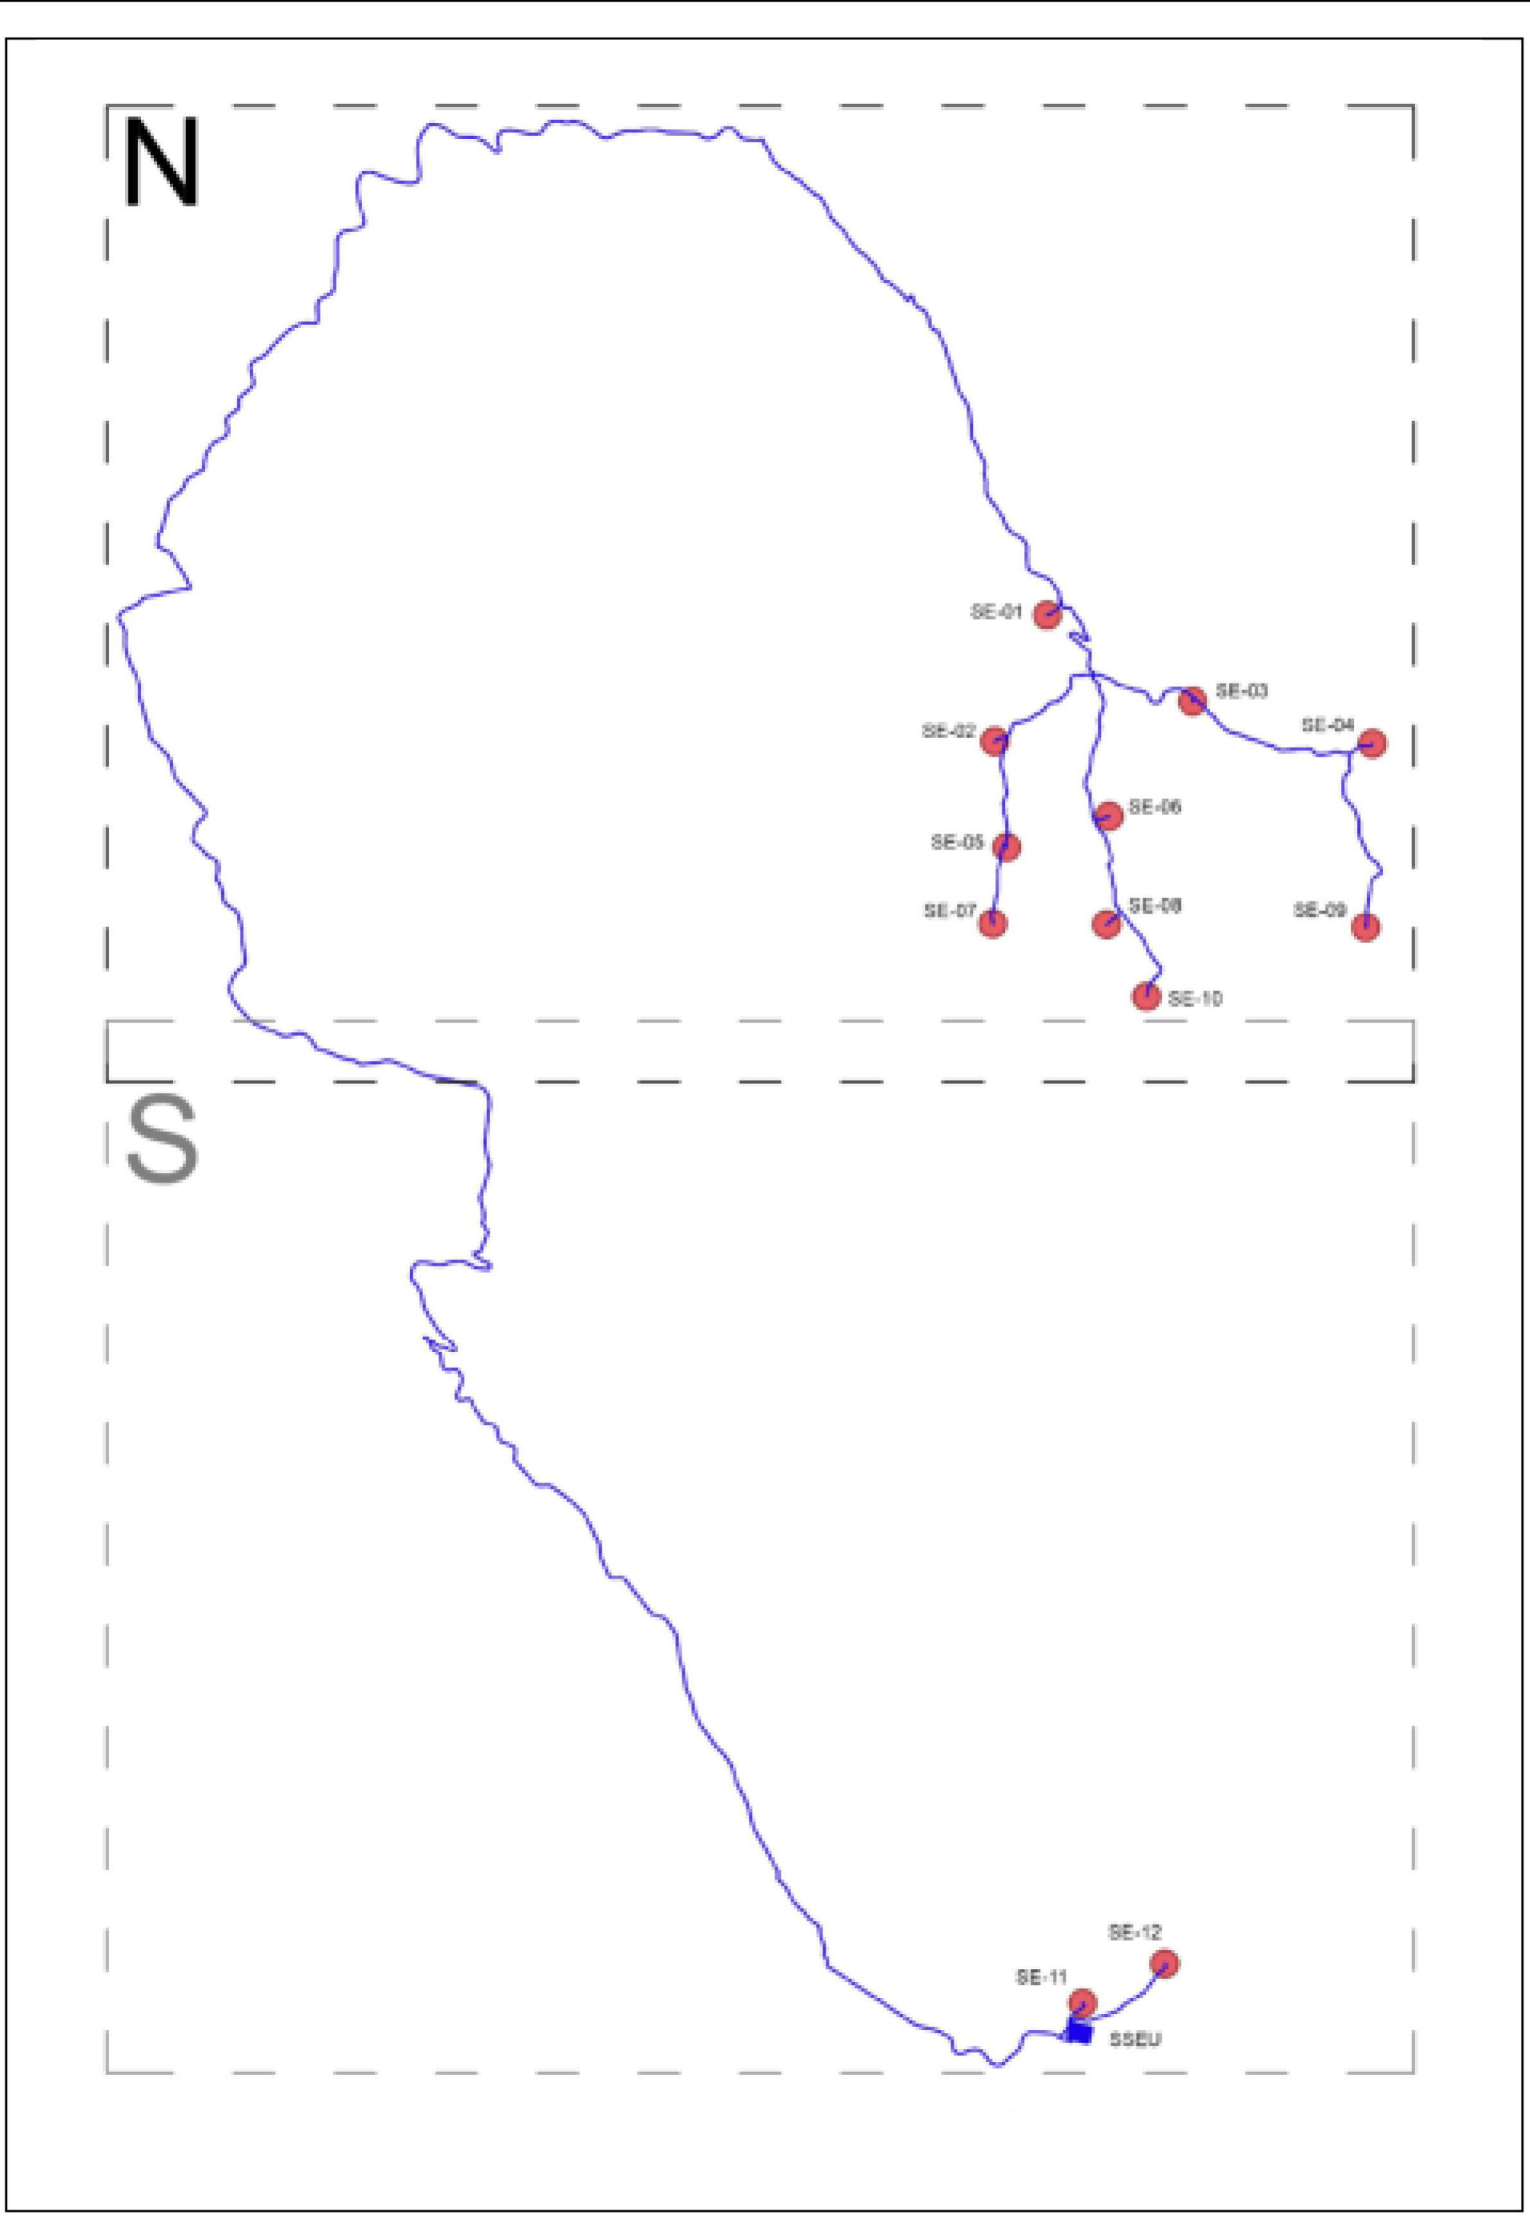

REGIONE SARDEGNA

PROVINCIA SUD SARDEGNA

SEUI

ESCALAPANO

ESTERZILI

PROGETTO DEFINITIVO PER LA REALIZZAZIONE DI UN PARCO EOLICO COMPOSTO DA 12 AEROGENERATORI CON POTENZA COMPLESSIVA DI 57 MW NEL COMUNE DI SEUI (SU), CON OPERE CONNESSE NEI COMUNI DI SEUI (SU), ESCALAPANO (SU) ED ESTERZILI (SU)



Progettista: **LOTO RINNOVABILI SRL**
 Largo Augusto n.3 20122 Milano
 pec: lotorinnovabili@legalmail.it

Progettazione: **AGREENPOWER s.r.l.**
 Sede Sociale: Via Senna, 14 09038 Serramanna (SU) - ITALIA
 Email: info@agreenpower.it

Nome Elaborato: **CFVA - PERIMTRAZIONE AREE PERCORSE DAL FUOCO**

00	Novembre 2022	Prima emissione	Agreenpower Srl	Agreenpower Srl	Agreenpower Srl
Rev	Data	Oggetto della revisione	Elaborazione	Verifica	Approvazione
Scala:	1:10000				
Formato:	A0	Codice Commessa:	W2023SEUI	Codice Elaborato:	ELB04-N