

**Legenda**


- Aerogeneratore
- Cavidotto MT 30kV
- SSEU (Sottostazione Elettrica Utente) 30/150 kV
- Limiti Amministrativi Comunali

**VINCOLI IDROGEOLOGICI - PAI**

PSFF - Piano Stralcio delle fasce fluviali rev.2020

- C - (H1 - Tempo di ritorno Tr=500 anni)
- B200 - (H2 - Tempo di ritorno Tr=200 anni)
- B100 - (H3 - Tempo di ritorno Tr=100 anni)
- A50 - (H4 - Tempo di ritorno Tr=50 anni)
- A2 - (H4 - Tempo di ritorno Tr=2 anni)

Fonte layer: Geoportale Sardegna  
 Sito Internet "https://webgis2.regione.sardegna.it/"

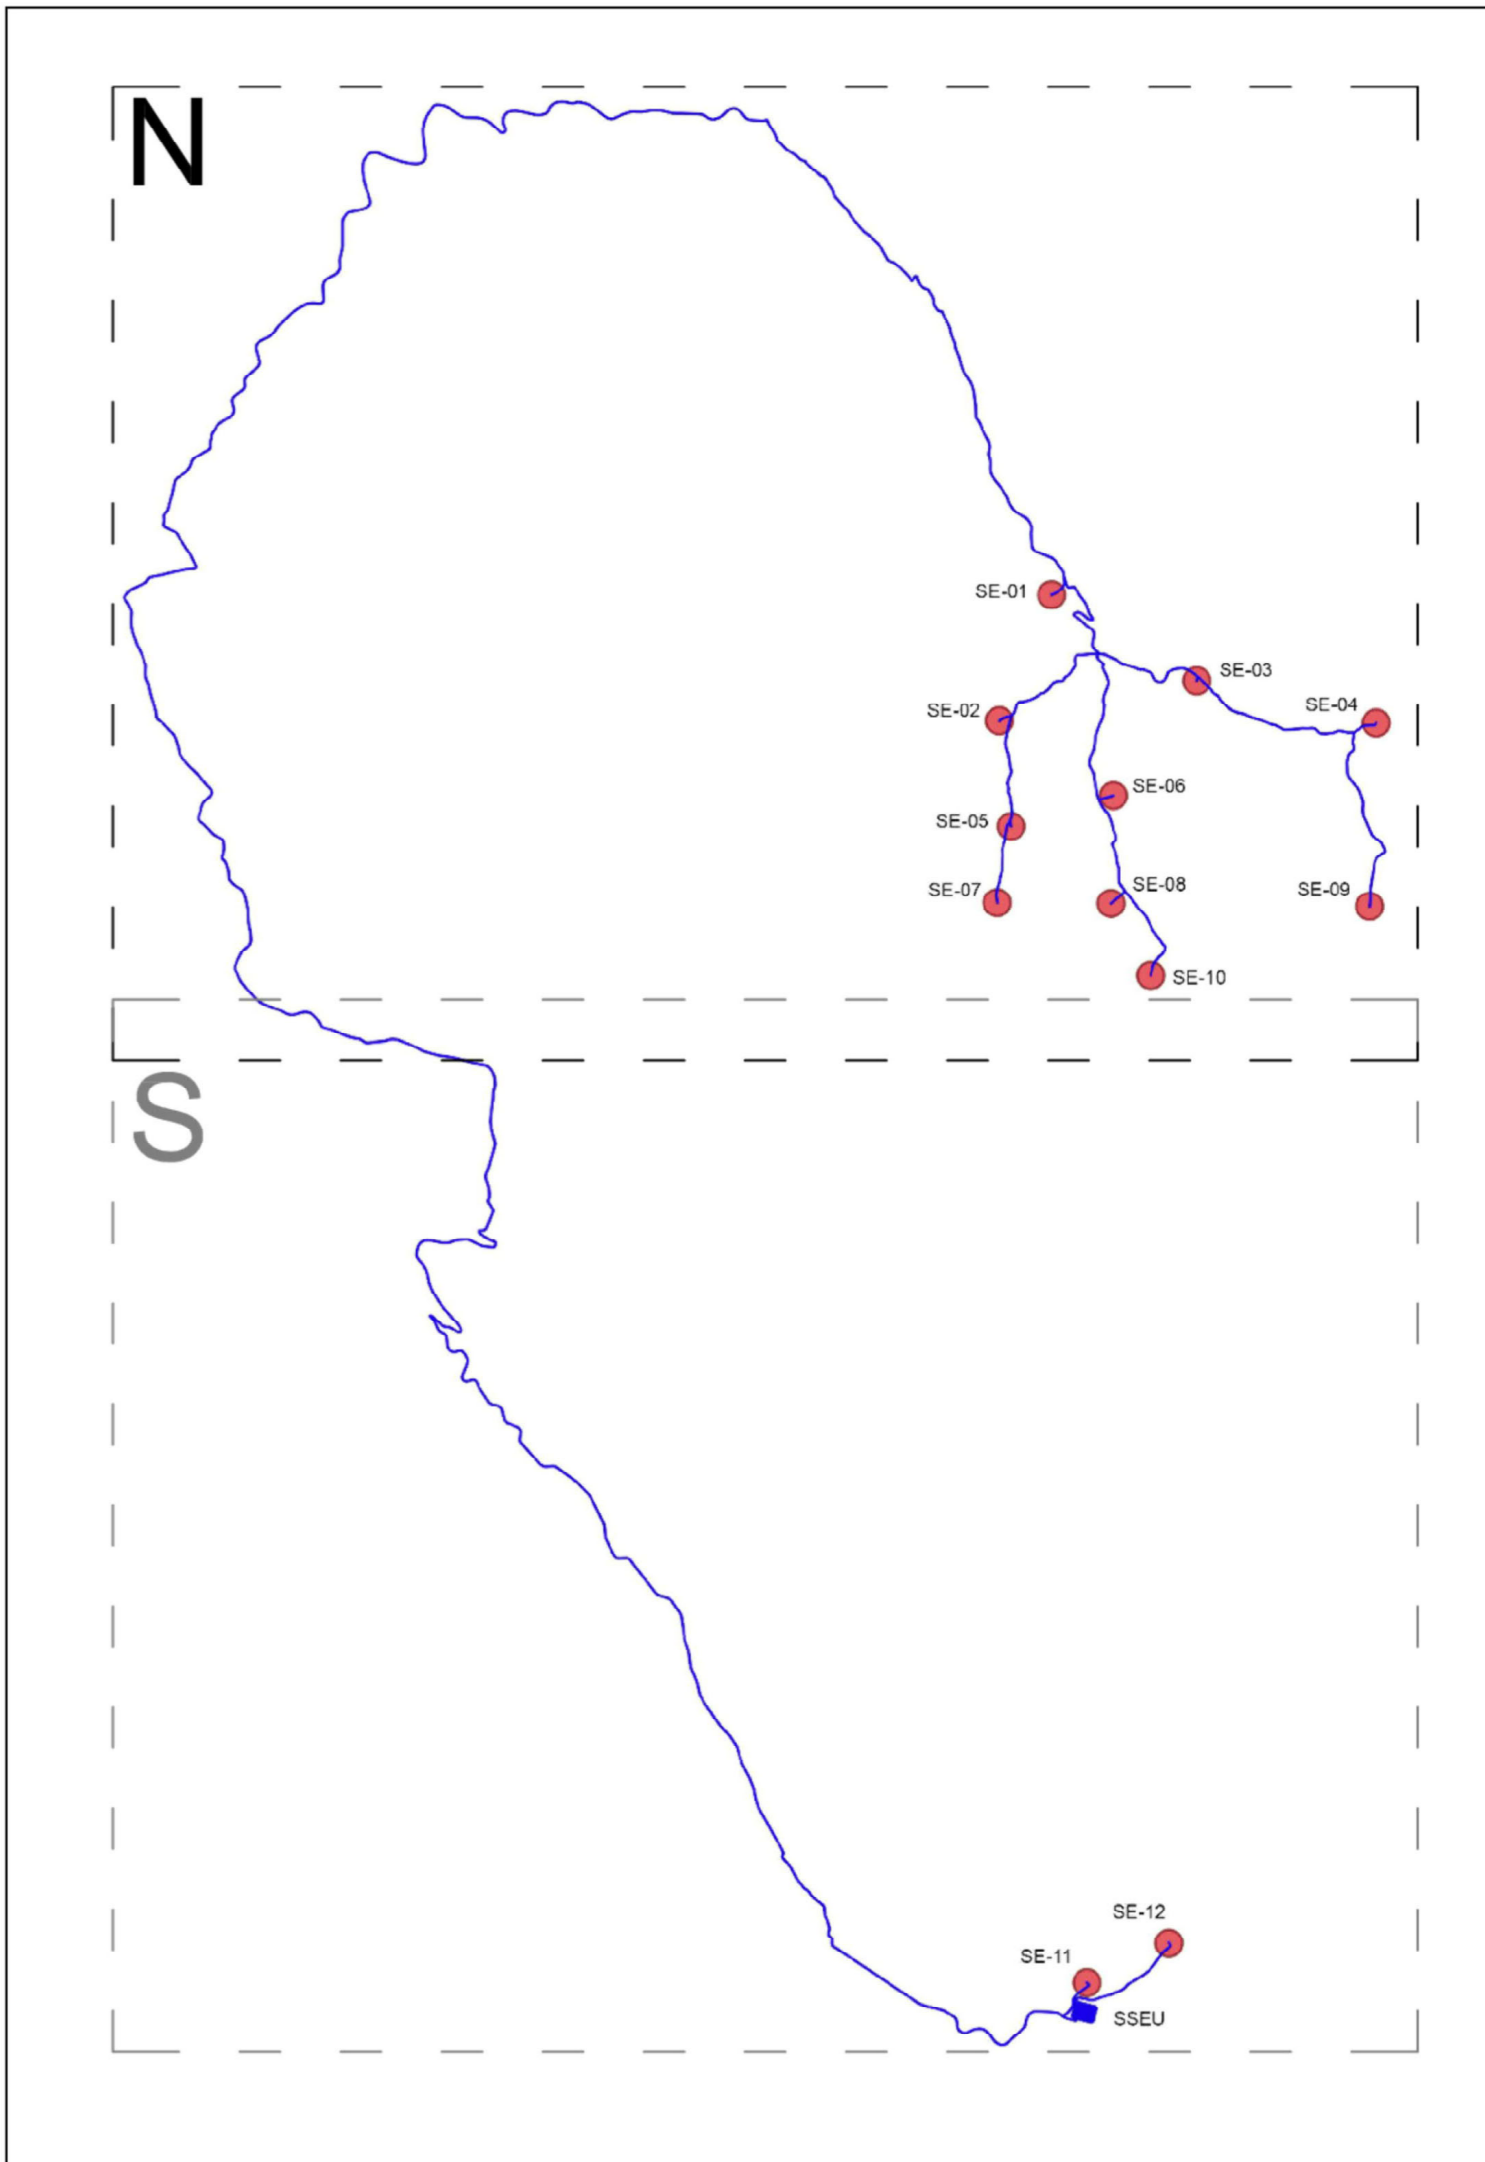

**PROGETTO DEFINITIVO PER LA REALIZZAZIONE DI UN PARCO EOLICO COMPOSTO DA 12 AEROGENERATORI CON POTENZA COMPLESSIVA DI 57 MW NEL COMUNE DI SEUI (SU), CON OPERE CONNESSE NEI COMUNI DI SEUI (SU), ESCALAPANO (SU) ED ESTERZILI (SU)**



**LOTTO RINNOVABILI SRL**  
 Largo Augusto n.3 20122 Milano  
 pec: lotto.rinnovabili@egpmi.it

**AGREENPOWER s.r.l.**  
 Sede Sociale Via Senna, 14  
 09038 Serramanna (SU) - ITALIA  
 Email: info@agreenpower.it

Nome Elaborato: **PSFF REV.2020 (PIANO STRALCIO DELLE FASCE FLUVIALI)**

00	Novembre 2022	Prima emissione	Agreenpower Srl	Agreenpower Srl	Agreenpower Srl
Rev.	Data	Oggetto della revisione	Elaborazione	Verifica	Approvazione
Scala:	1:10000				
Formato:	A0	Codice Commessa	W2203SEUI	Codice Elaborato	ELB231-N