



# Nordex Delta 4000 n163 / 5.x TS 118.00

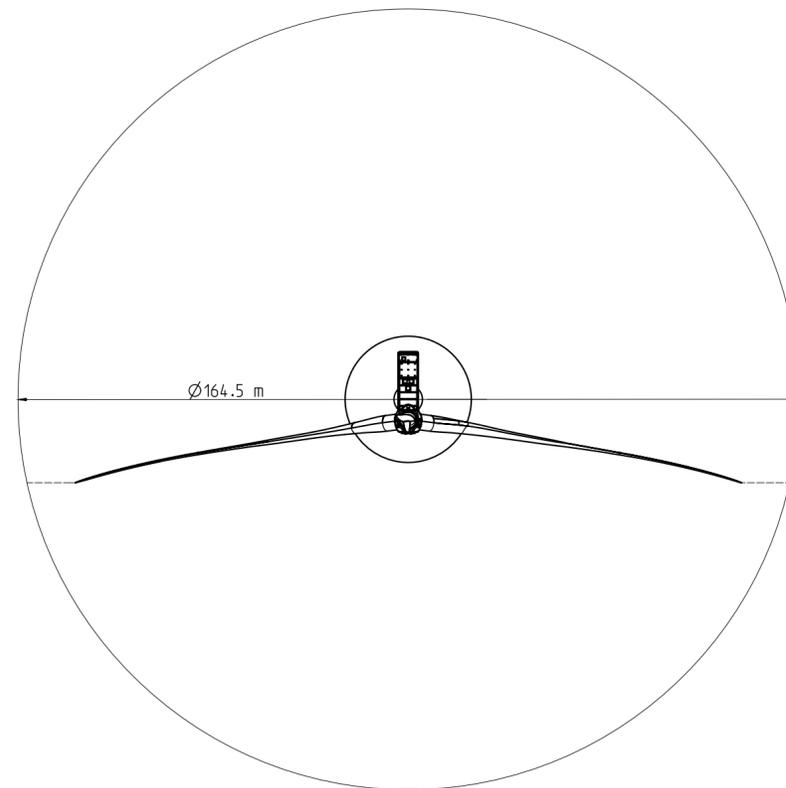

Vista frontale

scala 1:1000

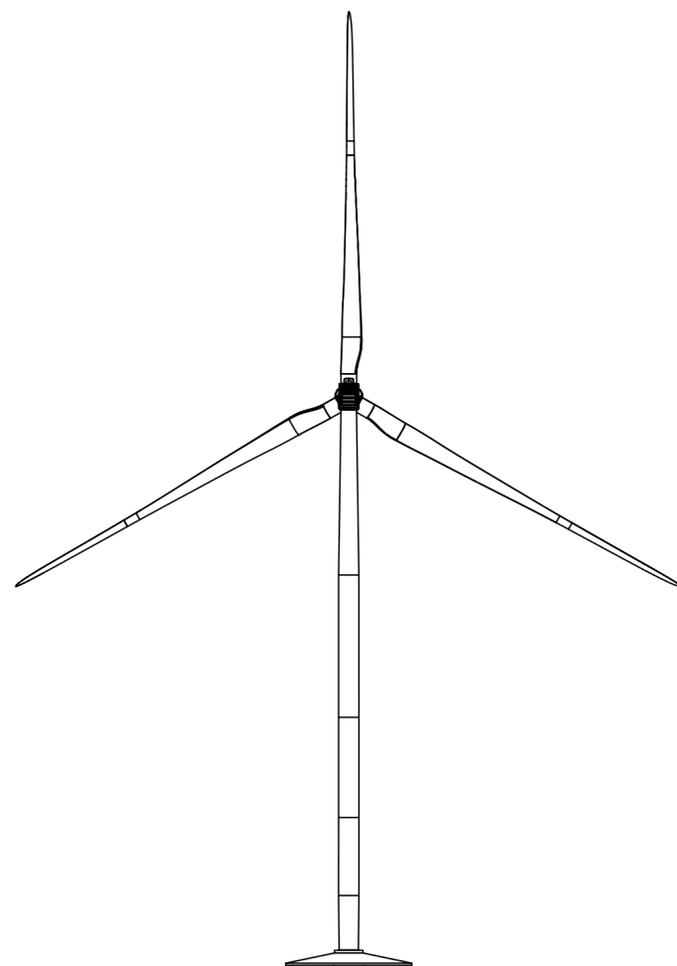





REGIONE SARDEGNA    PROVINCIA SUD SARDEGNA    SEUI    ESCALAPLANO    ESTERZILI

**PROGETTO DEFINITIVO PER LA REALIZZAZIONE DI UN PARCO EOLICO  
 COMPOSTO DA 12 AEROGENERATORI CON POTENZA COMPLESSIVA DI  
 57 MW NEL COMUNE DI SEUI (SU), CON OPERE CONNESSE NEI COMUNI  
 DI SEUI (SU), ESCALAPLANO (SU) ED ESTERZILI (SU)**



Proponente	 <b>LOTO RINNOVABILI SRL</b> Largo Augusto n.3 20122 Milano pec:lotorinnovabili@legalmail.it				
Progettazione	 <b>AGREENPOWER s.r.l.</b> Sede legale: Via Serra, 44 09038 Serramanna (SU) - ITALIA Email: info@agreenpower.it				
Elaborato	Nome Elaborato: <b>PARTICOLARI COSTRUTTIVI WTG - VISTA FRONTALE</b>				
Rev.	Data	Oggetto della revisione	Elaborazione	Verifica	Approvazione
00	Novembre 2022	PRIMA EMISSIONE	Agreenpower Srl	Agreenpower Srl	Agreenpower Srl
Scala: <b>1:1000</b>		Codice Commessa <b>W2203SEU</b>		Codice Elaborato <b>ELB28b</b>	
Formato: <b>A2</b>					