

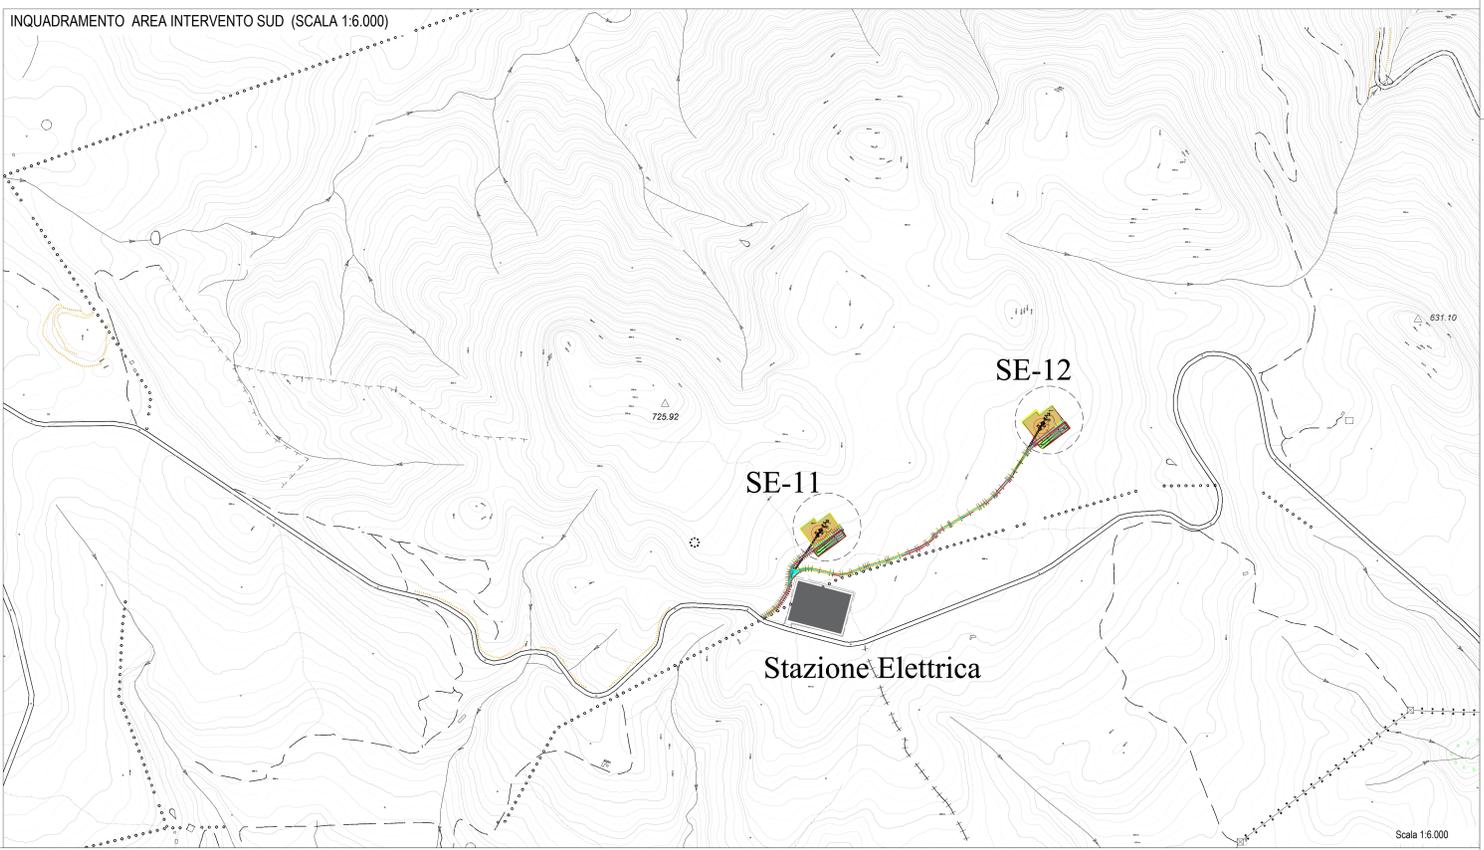
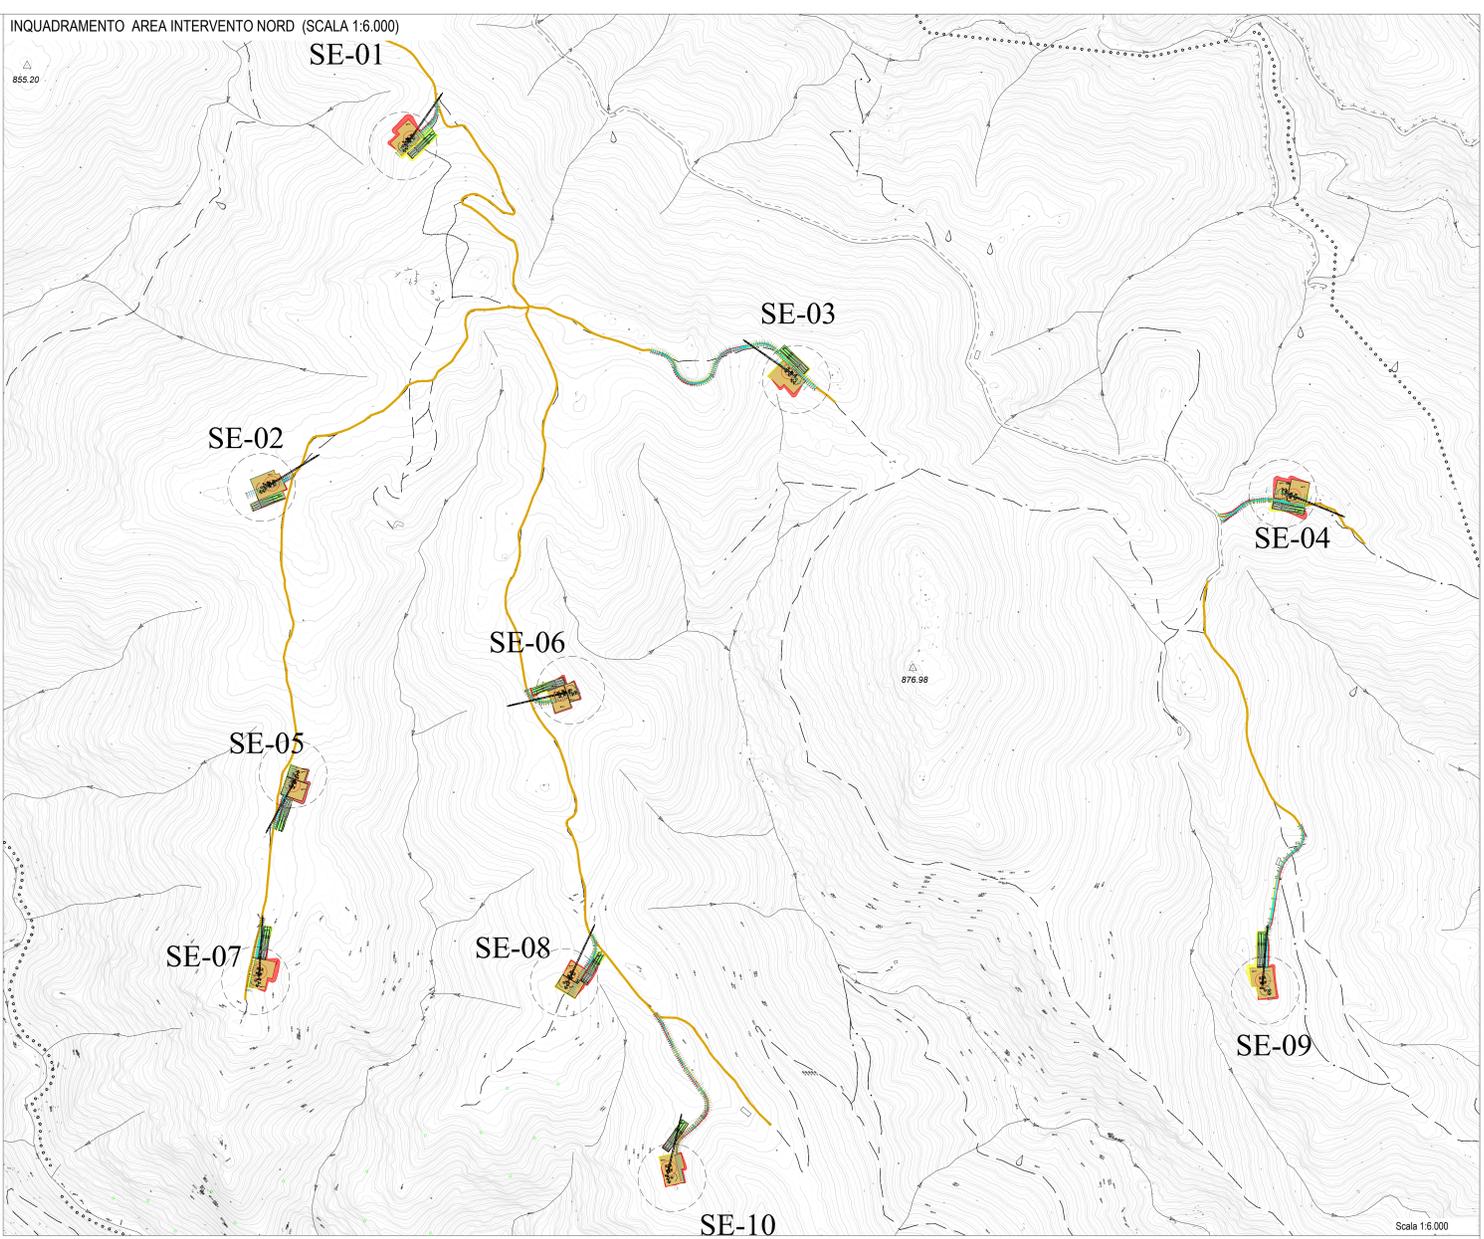


INQUADRAMENTO DELLE AREE D'INTERVENTO: AREA NORD E AREA SUD (con individuazione dei riquadri dei KEY PLAN riportati nelle tavole successive) E TESSUTO VIARIO ESISTENTE (SCALA 1:15.000)

KEY PLAN IMPIANTO - AREA NORD: WTG DA SE-01 A SE-10

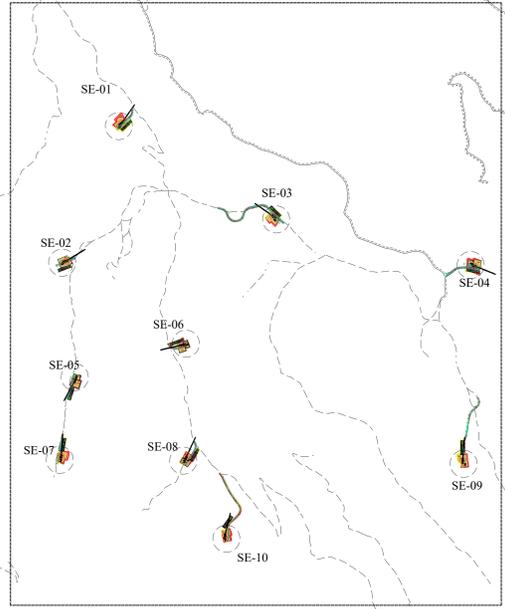

KEY PLAN IMPIANTO - AREA SUD: WTG SE-11 E SE-12

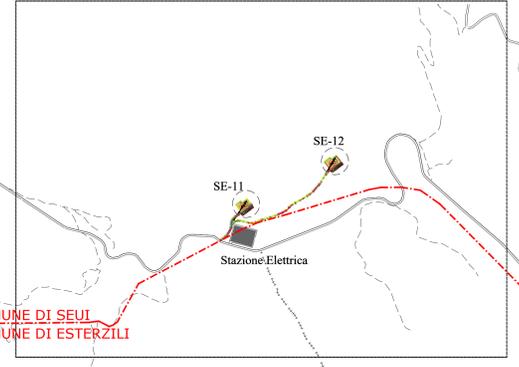







**PROGETTO DEFINITIVO PER LA REALIZZAZIONE DI UN PARCO EOLICO COMPOSTO DA 12 AEROGENERATORI CON POTENZA COMPLESSIVA DI 57 MW NEL COMUNE DI SEUI (SU), CON OPERE CONNESSE NEI COMUNI DI SEUI (SU), ESCALAPLANO (SU) ED ESTERZILI (SU)**



**LOTTO RINNOVABILI SRL**  
Largo Augusto n.3 20122 Milano  
provincia@rinnovabili@legomail.it

**AGREENPOWER s.r.l.**  
Sede legale: Via Serra, 44  
09038 Santamaria (SU) - ITALIA  
Email: info@agreenpower.it

**Progettazione:**  
Ing. Roberto Piga - Ufficiale Edilizia  
Ing. Antonio Piga - Ufficiale Edilizia  
Ing. Andrea Piga - Ufficiale Edilizia  
Ing. Roberto Piga - Ufficiale Edilizia

Nome Elaborato: **INQUADRAMENTO GENERALE AREE D'INTERVENTO**

Rev.	Data	Prima emissione	Elaborazione	Verifica	Approvazione
00	Novembre 2022	Prima emissione	G. Valtaggio	Agreenpower Srl	Agreenpower Srl

Scala: **VARIE**  
Formato: **AO**    Codice Comessa: **W22035EU**    Codice Elaborato: **ELB30**