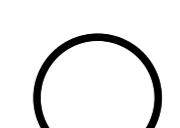

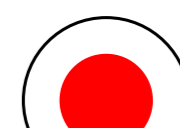
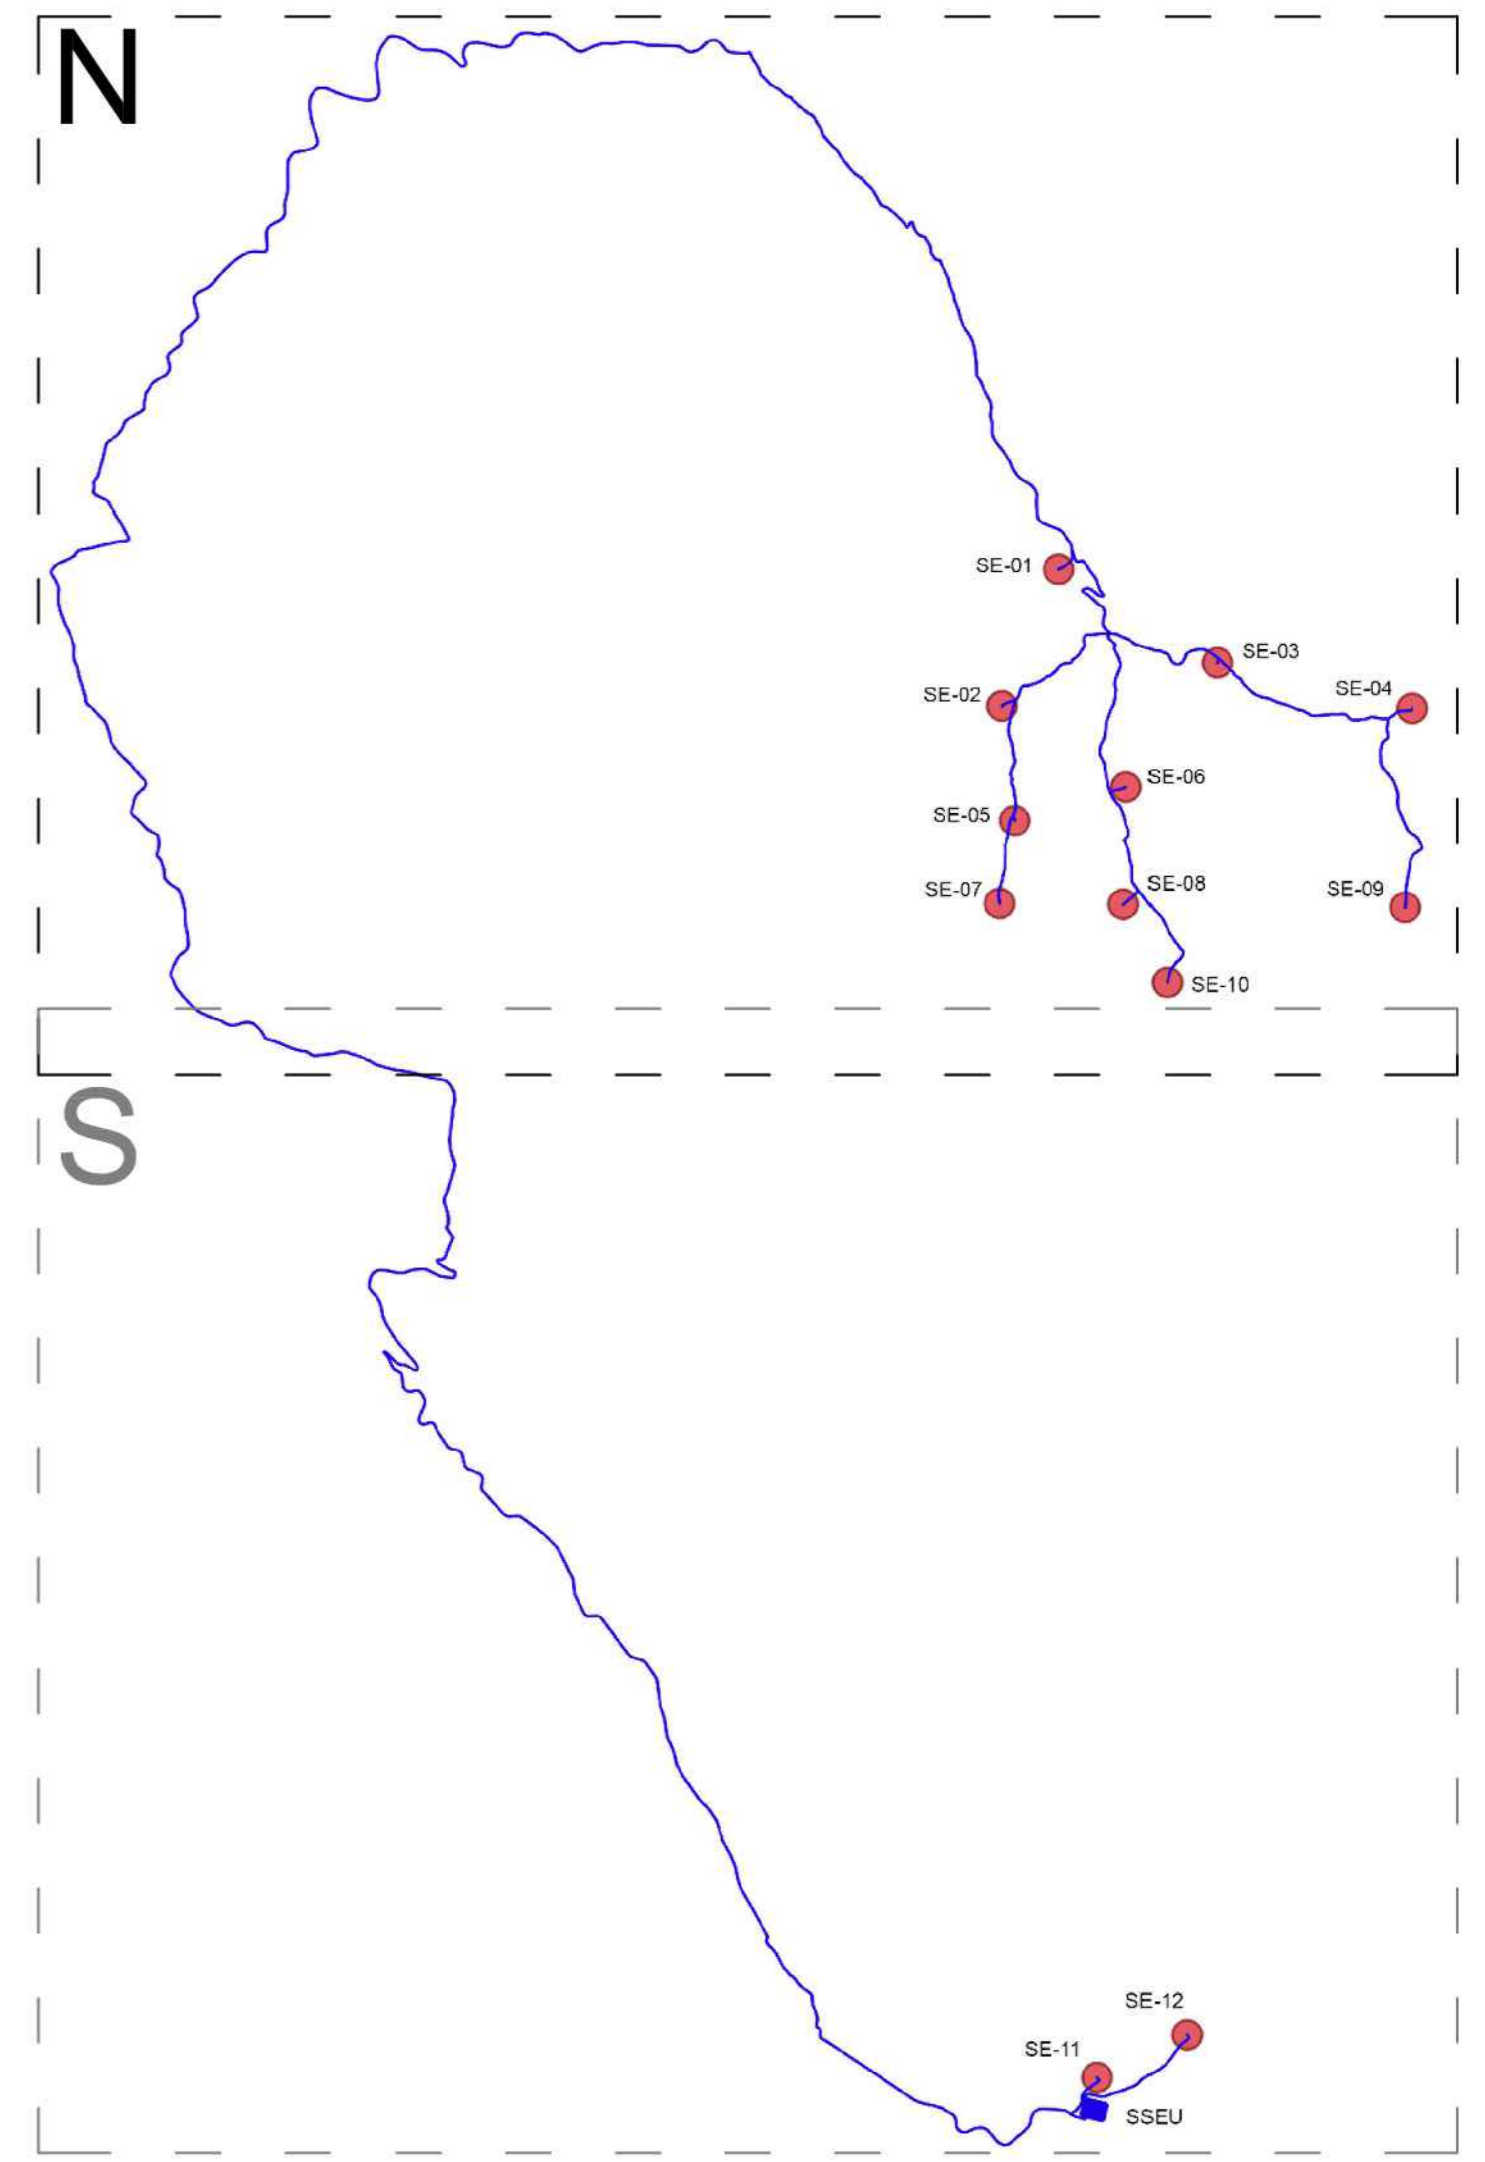


LEGENDA :

-  AEROGENERATORE (COLORE GRUPPO)
-  CAVIDOTTO INTERRUPTO
-  ATTRAVERSAMENTO TIPO POSA - ELB.PE.01F

Attraversamento	Denominazione
1	105015_FIUME_51673 (T.O.C.)
2	Riu Serra (T.O.C.)
3	Riu La Carda (T.O.C.)
4	092112_FIUME_65396 (T.O.C.)
5	092112_FIUME_62890 (T.O.C.)
6	Riu Funtana Monte Enuxi (T.O.C.)
7	092112_FIUME_35368 (T.O.C.)
8	Riu Mariuoi (T.O.C.)
9	Fiume_62244 (T.O.C.)
10	Fiume_44397 (T.O.C.)



PROGETTO DEFINITIVO PER LA REALIZZAZIONE DI UN PARCO EOLICO COMPOSTO DA 12 AEROGENERATORI CON POTENZA COMPLESSIVA DI 57 MW NEL COMUNE DI SEUI (SU), CON OPERE CONNESSE NEI COMUNI DI SEUI (SU), ESCALAPLANO (SU) ED ESTERZILI (SU)



<p>Proprietario</p> <p>LOTO RINNOVABILI SRL Largo Augusto n.3 20123 Milano pec:lotonovabi@legimil.it</p>	
<p>Progettazione</p> <p>AGREEPOWER s.r.l. Sede legale: Via Serra, 44 09038 Sarriena (SU) - ITALIA Email: info@agreepower.it</p>	
<p>Nome Elaborato:</p> <p>TAVOLA ED ELENCO DEGLI ATTRAVERSAMENTI MT</p>	
<p>Edizione:</p> <p>00 Novembre 2022 PRIMA EMISSIONE</p>	<p>Agreepower Srl Agreepower Srl Agreepower Srl</p>
<p>Rev:</p> <p>01 Data Oggetto della revisione</p>	<p>Elaborazione Verifica Approvazione</p>
<p>Scala:</p> <p>1:10.000</p>	<p>Formato: AO Codice Commessa: W22035EU Codice Elaborato: ELB.PE.01-N</p>

