


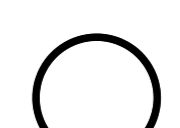

ATTRAVERSAMENTO 7
 N° 2 CAVI UNIPOLARI 3x(1x630) mm²
 N° 3 CAVI UNIPOLARI 3x(1x300) mm²
 N° 3 CAVI UNIPOLARI 3x(1x300) mm²


ATTRAVERSAMENTO 8
 N° 2 CAVI UNIPOLARI 3x(1x630) mm²
 N° 3 CAVI UNIPOLARI 3x(1x300) mm²
 N° 3 CAVI UNIPOLARI 3x(1x300) mm²

ATTRAVERSAMENTO 9
 N° 2 CAVI UNIPOLARI 3x(1x630) mm²
 N° 3 CAVI UNIPOLARI 3x(1x300) mm²
 N° 3 CAVI UNIPOLARI 3x(1x300) mm²

ATTRAVERSAMENTO 10
 N° 2 CAVI UNIPOLARI 3x(1x630) mm²
 N° 3 CAVI UNIPOLARI 3x(1x300) mm²
 N° 3 CAVI UNIPOLARI 3x(1x300) mm²

- LEGENDA :
-  AEROGENERATORE (COLORE GRUPPO)
 -  CAVIDOTTO INTERRATO
 -  ATTRAVERSAMENTO TIPO POSA - ELB.PE.01F

Attraversamento	Denominazione
1	105015_FIUME_51673 (T.O.C.)
2	Riu Serra (T.O.C.)
3	Riu La Carda (T.O.C.)
4	092112_FIUME_65396 (T.O.C.)
5	092112_FIUME_62890 (T.O.C.)
6	Riu Funtana Monte Enuxi (T.O.C.)
7	092112_FIUME_35368 (T.O.C.)
8	Riu Mariuoi (T.O.C.)
9	Fiume_62244 (T.O.C.)
10	Fiume_44397 (T.O.C.)

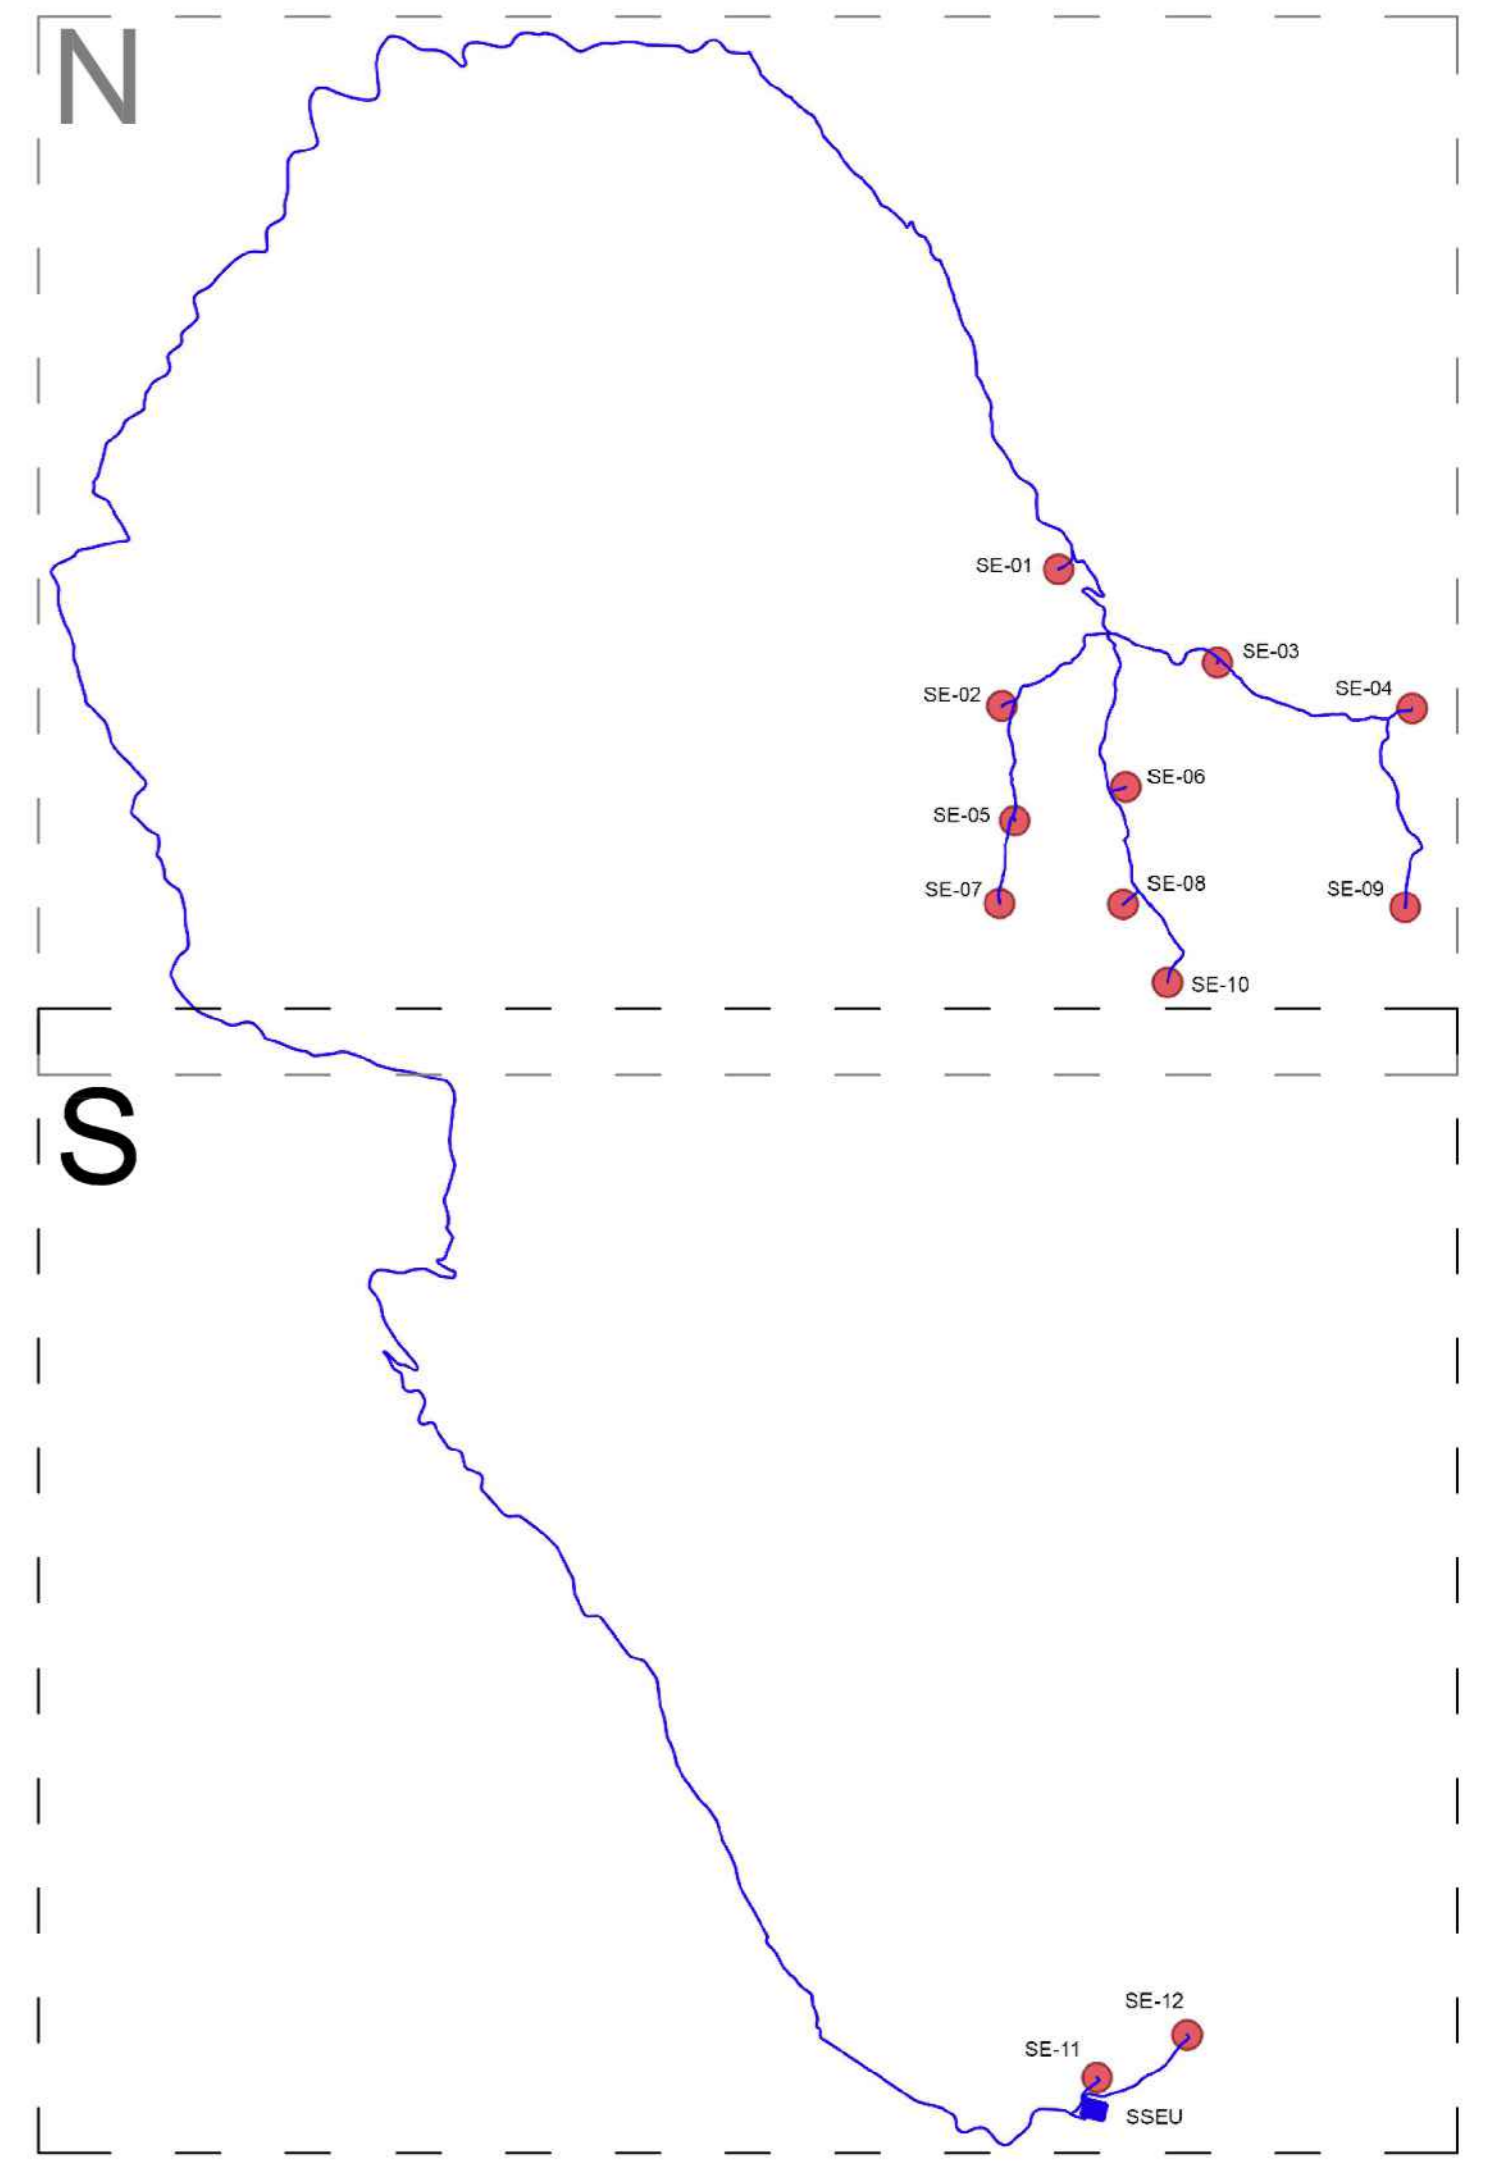

PROGETTO DEFINITIVO PER LA REALIZZAZIONE DI UN PARCO EOLICO COMPOSTO DA 12 AEROGENERATORI CON POTENZA COMPLESSIVA DI 57 MW NEL COMUNE DI SEUI (SU), CON OPERE CONNESSE NEI COMUNI DI SEUI (SU), ESCALAPLANO (SU) ED ESTERZILI (SU)



Proprietà
 LOTO RINNOVABILI SRL
 Largo Augusto n.3 20125 Milano
 pec:lotorinnovabili@legimail.it

Progettazione
 AGREENPOWER s.r.l.
 Sede legale: Via Senna, 44 06038 Serraneta (SU) - ITALIA
 Email: info@agreenpower.it

Nome Elaborato:
 TAVOLA ED ELENCO DEGLI ATTRAVERSAMENTI MT

Rev.	Data	Oggetto della revisione	Elaborazione	Verifica	Approvazione
00	Novembre 2022	PRIMA EMISSIONE	Agreenpower Srl	Agreenpower Srl	Agreenpower Srl

Scala: **1:10.000**
 Formato: **AO** Codici Commessa: **W22035EU** Codici Elaborati: **ELB.PE.01-S**