LEGENDA CTR

Viabilita' e Ferrovie

- Ponte, galleria, ferro — Ferrovia a scartamento ordinario
- Ferrovia a scartamento ridotto
- Ferrovia in disarmo
- Ponte stac. serv. — Superstrade e strade asfaltate
- Strada non asfaltata, carreggiata
- cc galleria — Strade in galleria
- Trattuno
- Sentiero, mulattiera
- Strada in costruzione
- Cancellata, staccionata, rete metallica, recinzione
- semplice, doppia — Conduttura importante di energia elettrica
- Acquedotto

Boschi

- Leccio
- Sughero
- Pino
- Eucalipto
- Bosco ceduo
- Macchia Mediterranea

Orografia

- Curva di livello direttrice
- Curva di livello intermedia
- Rocce
- Scarpate
- Area rocciose

Punti di riferimento

- Punto trigonometrico I.G.M.
- Punto T.A.
- Capisaldo di livellazione I.G.M.
- Punto fotografico di spaggio

Elementi Divisori

- Muri di sostegno, isolati, divisori
- Muro a secco e macerie
- Siepe

Edifici e Costruzioni

- Fabbr. indus., casa in mur., Silos, baracca, rudere
- Centrale idroelettrica, termoelettrica
- Cabina elettrica o di trasformazione
- Chiese, cappelle
- Cimitero, Tabernacoli, Croce isolata
- Dighe in cemento
- Fontanile o torre, pozzo o campanile
- Antenna per telecomunicazioni
- Miniera, mulino
- Grotte, scoglio isolato
- Fani, fanalie, boa luminosi
- Monumento isolevole, nuraghe
- Fontana, cisterna o vasca abbeveratoio
- Pozzo, sorgente
- Aeroporto, idroscalo

Colture arboree

- Frutteto
- Oliveto
- Mandorleto
- Agrumeto
- Vigneto

Idrografia

- Lago, stagno, palude
- Canali

Limiti di:

- Provincia
- Comune
- Colture
- Boschi

Abbreviazioni tipiche

B.cu - Biccu	Cuc.du - Cuccureddu	G.na - Genna	P.tta - Pinnetta
B.de - Bardile	Cuc.cu - Cucuru	M.za - Mitza	St.zo - Stazzo
Br.cu - Brancu	Fu.ua - Funtuttoiolu	N.ghe - Nuraghe	T.ca - Tanca

LEGENDA :

- AEROGENERATORE
- CAVIDOTTO INTERRATO

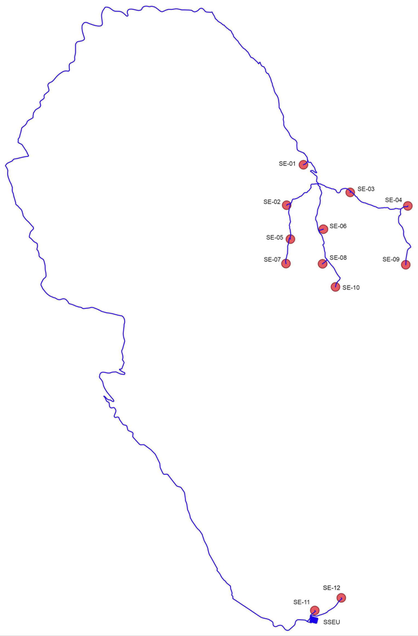

REGIONE SARDEGNA | PROVINCIA SUD SARDEGNA | SEUI | ESCALAPLANO | ESTERZILI

PROGETTO DEFINITIVO PER LA REALIZZAZIONE DI UN PARCO EOLICO COMPOSTO DA 12 AEROGENERATORI CON POTENZA COMPLESSIVA DI 57 MW NEL COMUNE DI SEUI (SU), CON OPERE CONNESSE NEI COMUNI DI SEUI (SU), ESCALAPLANO (SU) ED ESTERZILI (SU)

Proponente

LOTO RINNOVABILI SRL
Largo Augusto n.3 20122
Milano
pec:lotorinnovabili@legalmail.it

ORDINE INGEGNERI PROVINCIA CAGLIARI
N. 7758 Dott. Ing. SIMONE ABIS
abis simone
Dottore Magistrale Ingegneri della Provincia di Cagliari
Ingegnere
20.12.2022 11:24:46 GMT+01:00

Progettazione

agreenpower s.r.l.
AGREENPOWER s.r.l.
Sede legale: Via Serra, 44
09038 Serramanna (SU) - ITALIA
Email: info@agreenpower.it

Gruppo di lavoro:
Ing. Simone Abis - Civile Ambientale
Ing. Michele Angei - Elettrico
Ing. Enea Tocco - Civile Ambientale
Dott. Raffaele Cappai - Civile Ambientale
Dott. Gianluca Fadda

Collaboratori:
Vamogeomat Ambiente Geologia e Geofisica S.r.l
Ing. Gianluca Vallaggini - Tutela Studio
Ing. Nicola Sellai - Strutturista
Dott. Archeologo Giuseppe Ambiveri
Dott. Naturalista Francesco Mascia
Dott. Agronomo Vincenzo Sechi
Ing. Federica Mocuti - Tecnico Acustico
Dott. Geologo Luigi Serchi
Ing. Ilaria Cocco - Tecnico Acustico
Ing. Davide Madeo - Analisi Anemologica

Elaborato

Nome Elaborato:

INQUADRAMENTO SU CTR 1:25000

Rev.	Data	Oggetto della revisione	Elaborazione	Verifica	Approvazione
00	Novembre 2022	Prima emissione	Agreenpower Srl	Agreenpower Srl	Agreenpower Srl

Scala: 1:25000
Formato: A0
Codice Commessa: W2203SEU
Codice Elaborato: ELB01b