


**Legenda**

- Aerogeneratore
- Caviddoto MT 30kV
- SSEU (Sottostazione Elettrica Utente) 30/150 kV
- - - Limiti Amministrativi Comunali

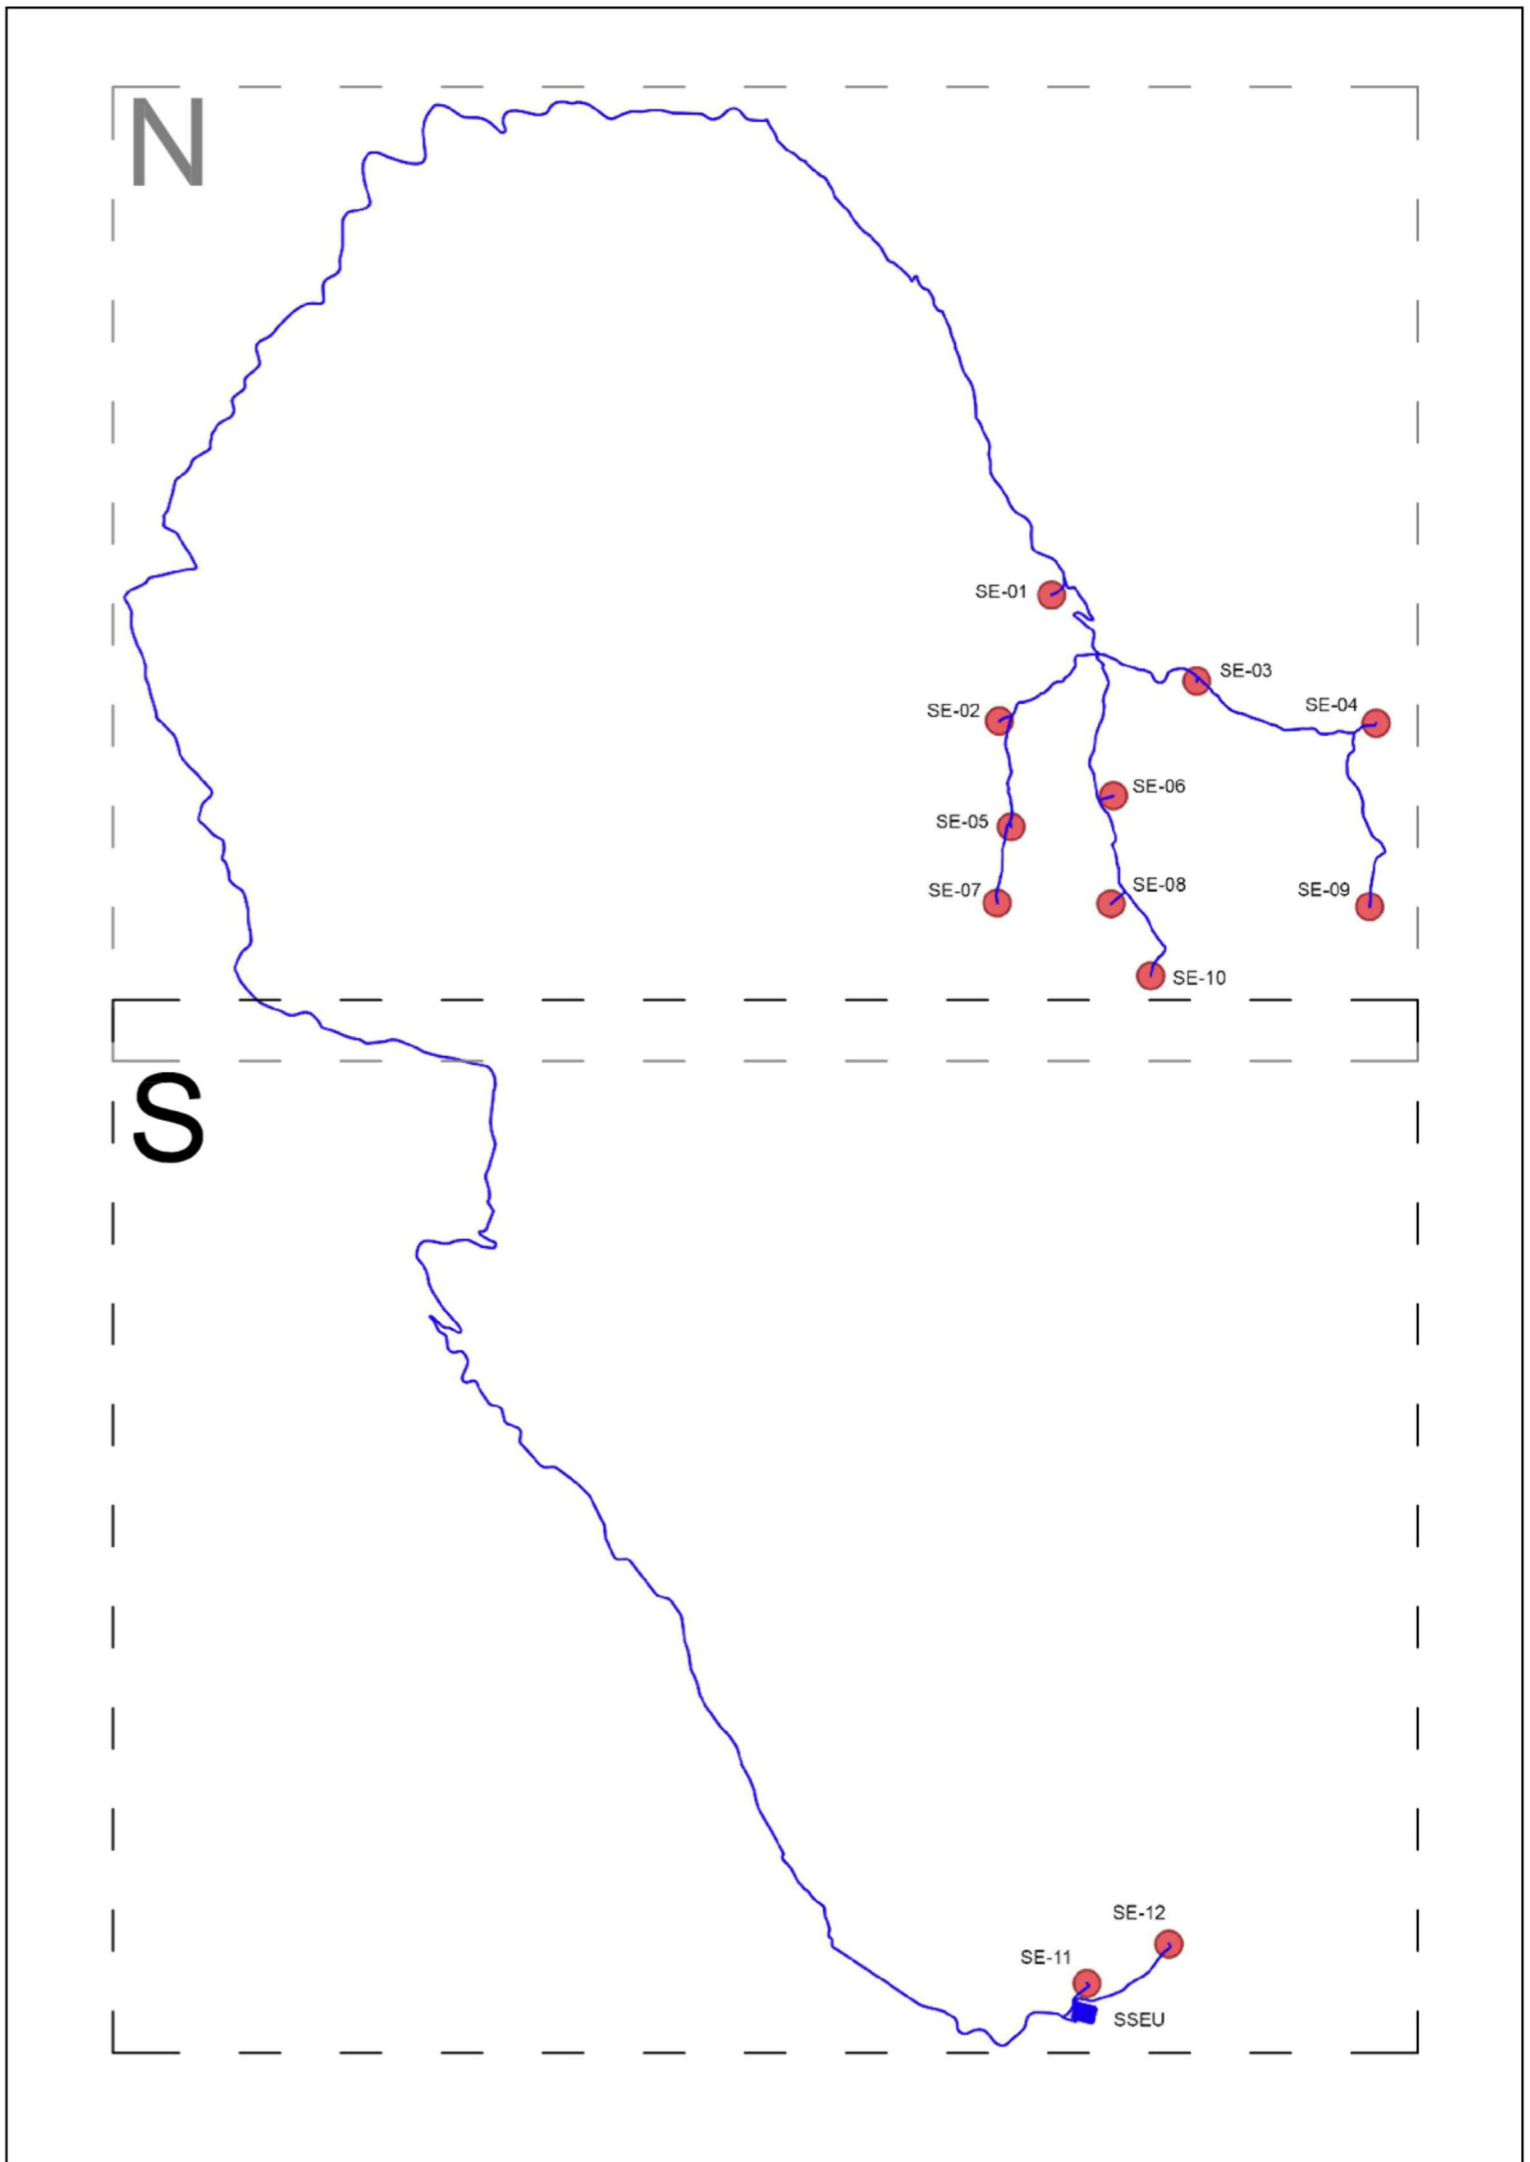

**PROGETTO DEFINITIVO PER LA REALIZZAZIONE DI UN PARCO EOLICO COMPOSTO DA 12 AEROGENERATORI CON POTENZA COMPLESSIVA DI 57 MW NEL COMUNE DI SEU (SU), CON OPERE CONNESSE NEI COMUNI DI SEU (SU), ESCALAPLANO (SU) ED ESTERZILI (SU)**



**LOTTO RINNOVABILI SRL**  
 Largo Augusto n.3 20122 Milano  
 pec: lotto@rinnovabili.it

**AGREENPOWER s.r.l.**  
 Sede Sociale: Via Dante, 14  
 09038 Serramanna (SU) - ITALIA  
 Email: info@agreenpower.it

**AREA A SCALA INTERMEDIA SU IGM**

00	Novembre 2022	Prima emissione	Agreenpower Srl	Agreenpower Srl	Agreenpower Srl
Rev.	Data	Oggetto della revisione	Elaborazione	Verifica	Approvazione
Scala:	<b>1:10000</b>				
Formato:	<b>A0</b>	Codice Commessa	<b>W2203SEU</b>	Codice Elaborato	<b>ELB205-S</b>